


ALAMBRADO EXISTENTE (2X)
VISTA LATERAL
ESC. 1/75

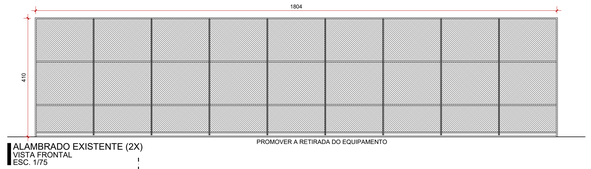


ALAMBRADO EXISTENTE (2X)
VISTA FRONTAL
ESC. 1/75




TABELA DE BASQUETE EXISTENTE (2X)
VISTA LATERAL E SUPERIOR
ESC. 1/75




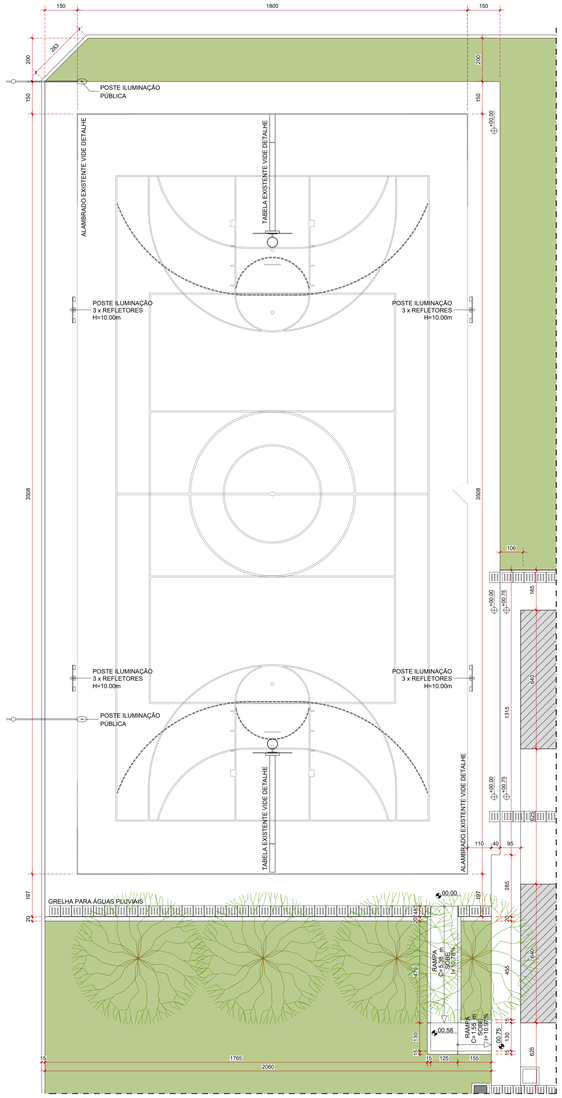


SITUAÇÃO EXISTENTE
PLANTA BAIXA
ESC. 1/100

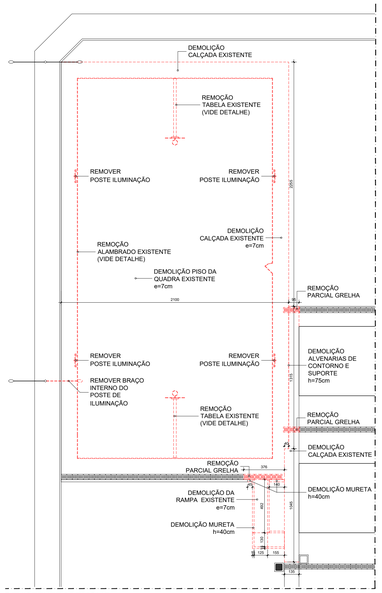


EXISTENTE / DEMOLIR
PLANTA BAIXA
ESC. 1/200

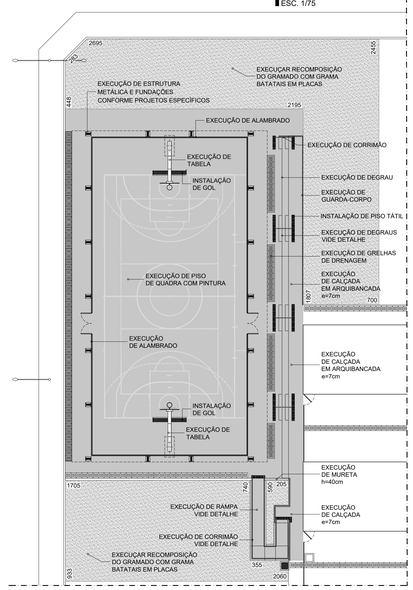

EXISTENTE / CONSTRUIR
PLANTA BAIXA
ESC. 1/200

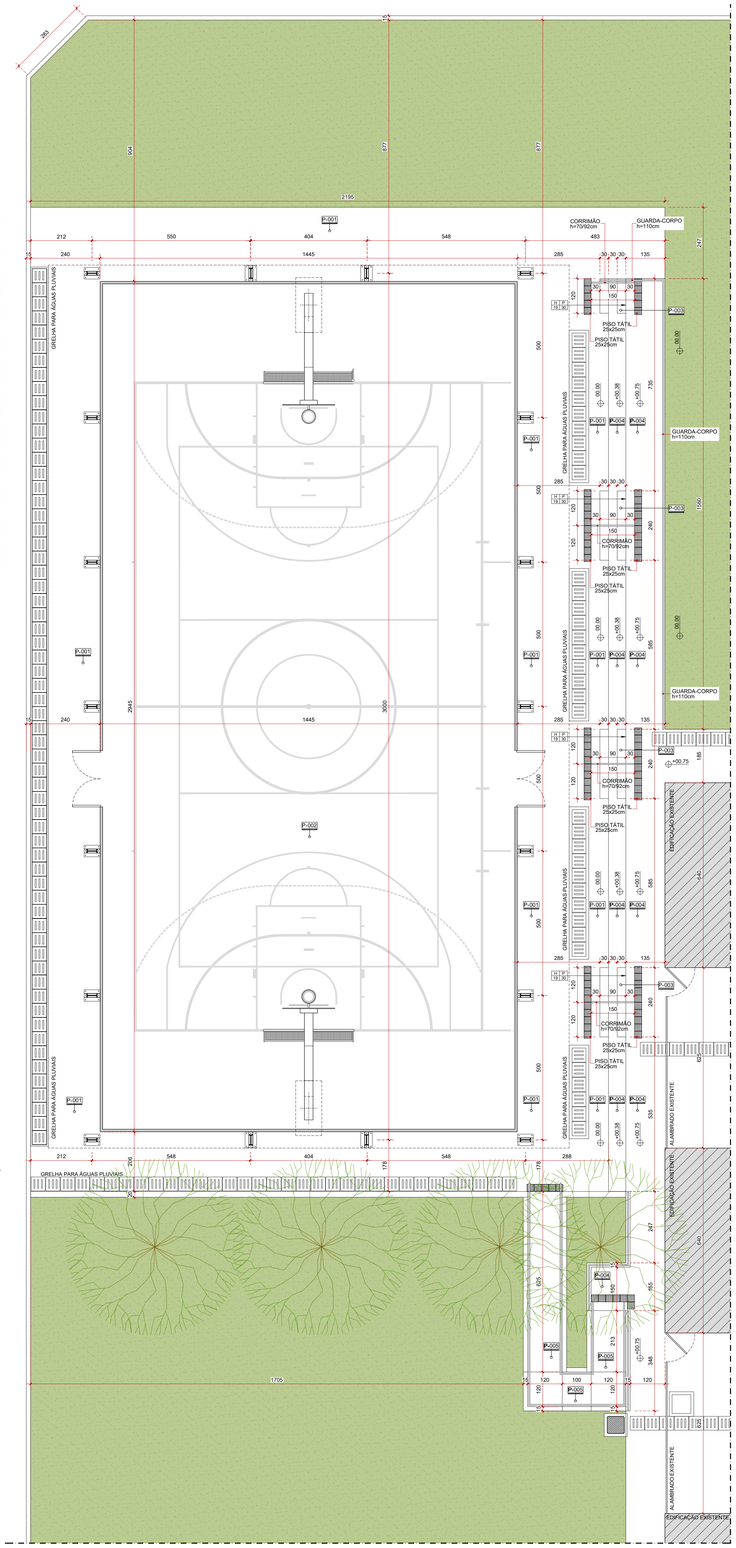



QUADRA ESPORTIVA / ARQUIBANCADA / ACESSIBILIDADE
PLANTA BAIXA
ESC. 1/75

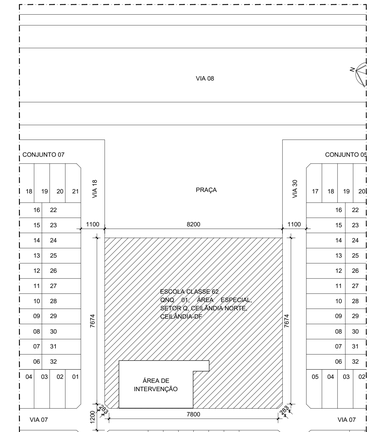


PLANTA DE SITUAÇÃO
VISTA SUPERIOR
ESC. 1/1000


ESPECIFICAÇÃO DE MATERIAIS	
Cod	Descrição
P-001	PISO DE CONCRETO, ACABAMENTO CONVENCIONAL, ESPESSURA 8 CM, NÃO ARMADO.
P-002	PISO EM CONCRETO ARMADO, ACABAMENTO POLIDO, COM 8 CM DE ESPESSURA (CONFORME PROJETO DE ESTRUTURAS), PINTADO COM TINTA DE BASE ACRÍLICA NA COR AZUL COM APLICAÇÃO DE LINHAS DEMARCATÓRIAS PARA QUADRAS DE ESPORTES
P-003	PISO DE CONCRETO, ACABAMENTO CONVENCIONAL, ESPESSURA 5 CM, NÃO ARMADO.
P-004	PISO DE CONCRETO, ACABAMENTO CONVENCIONAL, ESPESSURA 7 CM, ARMADO (CONFORME PROJETO DE ESTRUTURAS).
P-005	PISO DE CONCRETO, ACABAMENTO CONVENCIONAL, ESPESSURA 8 CM, ARMADO (CONFORME PROJETO DE ESTRUTURAS).
R-001	ALVENARIA EM BLOCO DE CONCRETO, 14x19x39, CHAPISCADA E APLICADA MASSA ÚNICA COM ARGAMASSA TRAÇO 1:2:8, E=20MM.
T-001	TELHA METÁLICA TRAPEZOIDAL 40, COM 0,65mm DE ESPESSURA.

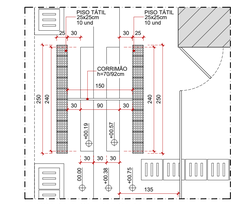

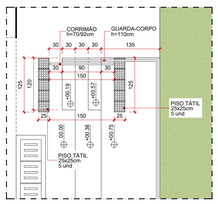


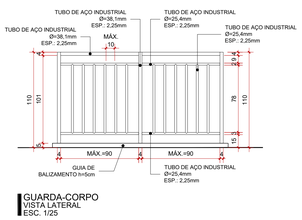


GUARDA-CORPO
VISTA LATERAL
ESC. 1/25

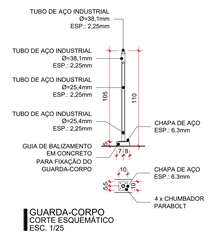


GUARDA-CORPO
CORTE ESQUEMÁTICO
ESC. 1/25

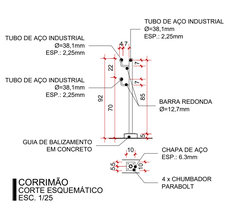


CORRIMÃO
CORTE ESQUEMÁTICO
ESC. 1/25

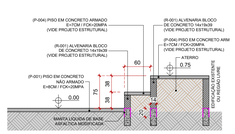


ARQUIBANCADA
DESENHO
ESC. 1/50

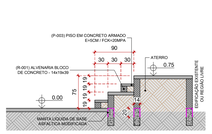


ARQUIBANCADA - DEGRAUS
VISTA LATERAL
ESC. 1/50

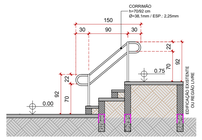


ARQUIBANCADA - CORRIMÃO
DESENHO
ESC. 1/50

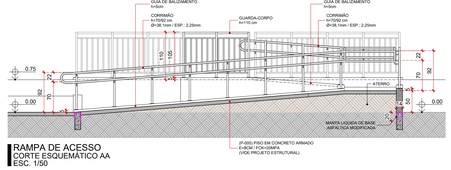

RAMPA DE ACESSO
CORTE ESQUEMÁTICO AA
ESC. 1/50

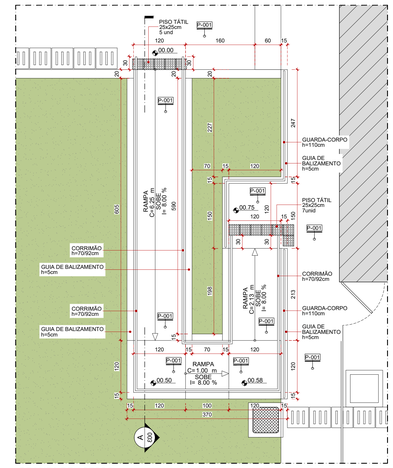

RAMPA DE ACESSO
PLANTA BAIXA
ESC. 1/50

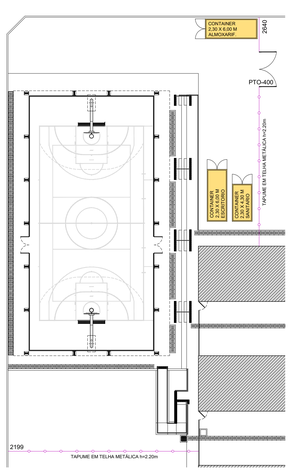

CANTEIRO DE OBRAS
VISTA SUPERIOR
ESC. 1/250

- ANTES DE QUALQUER PROCESSO DE FABRICAÇÃO CONFERIR MEDIDAS E QUANTIDADES NA OBRA;

R02	-			
R01	COMPATIBILIZAÇÃO E INCLUSÃO PLANTA DEMOLIR, CONSTRUIR E CONSERVAR	04/10/2019	EDUARDO	EDUARDO
R00	EMISSÃO INCIAL	13/09/2017	EDUARDO	EDUARDO
REV	MODIFICAÇÃO	DATA	DESENHISTA	RESPONSÁVEL

SETOR:	CEILÂNDIA-DF
ENDEREÇO:	QNQ 01, ÁREA ESPECIAL, SETOR Q, CEILÂNDIA NORTE
PROPRIETÁRIO:	SECRETARIA DE ESTADO DE EDUCAÇÃO DO DISTRITO FEDERAL
AUTOR DO PROJETO:	EDUARDO GRIGOL — RRT/ART: 6178039
RESP. TÉCNICO:	- — RRT/ART: -

PROPRIETÁRIO: SECRETARIA DE ESTADO DE EDUCAÇÃO DO DISTRITO FEDERAL

AUTORES DO PROJETO: EDUARDO GRIGOL — CAU/CREA: 145400-5

RESP. TÉCNICO: - — CAU/CREA: -

RA | OUTROS | RA

NOVACAP

TÍTULO DO PROJETO	PROJETO EXECUTIVO DE ARQUITETURA
DESTINAÇÃO	EQUIPAMENTO ESPORTIVO
NOME DO PROJETO	RECONSTRUÇÃO DE QUADRA ESPORTIVA NA ESCOLA CLASSE 62
DESCRIÇÃO CONTEÚDO	SITUAÇÃO, IMPLANTAÇÃO, DETALHES E CANTEIRO DE OBRAS
Nº DO PROJETO: PROJ-DE-080-17	DATA DE EMISSÃO: 13/09/2017 — ESCALA: INDICADA — NOME ELETRÔNICO DO ARQUIVO: PROJ-DE-080-17-ARQ-PE-001-LOC- SIT -R01
SIGLA / NÚMERO / REVISÃO	ARQ 001 REV.01

DIREITOS AUTORAIS RESERVADOS CONFORME LEI Nº. 9.160 DE 19/02/1978

A0 - 1189 x 841mm