


V100

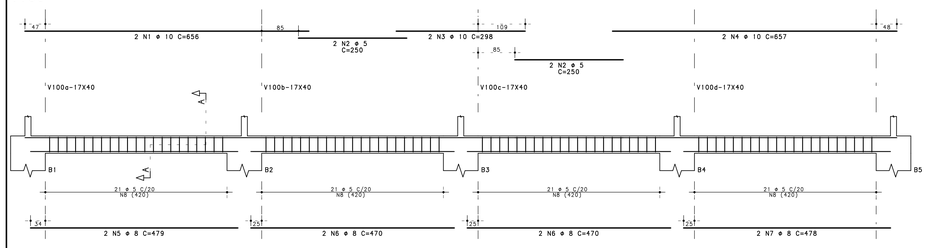


V101

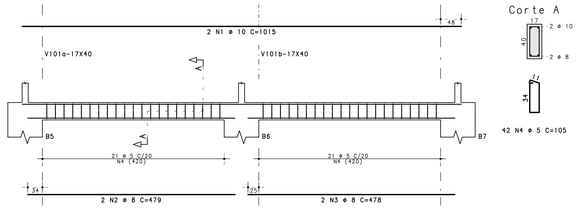


V110

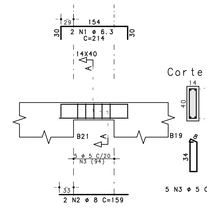


V111

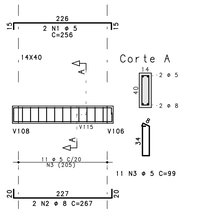


V102

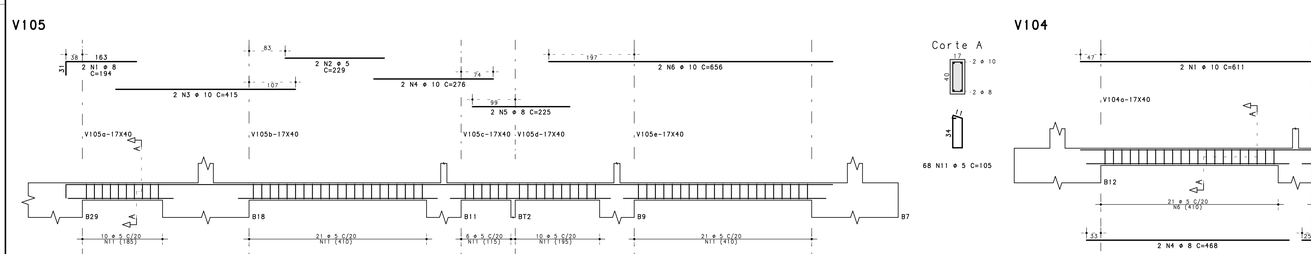


V103

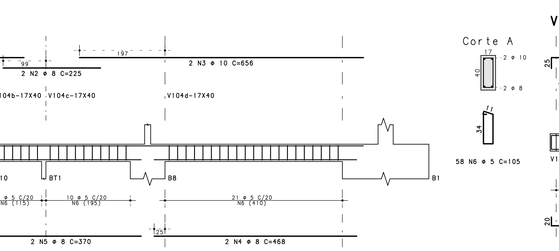


V114

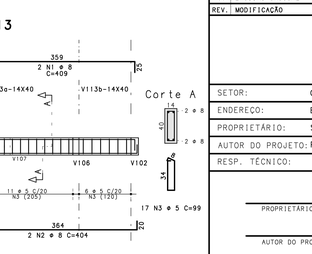

V108

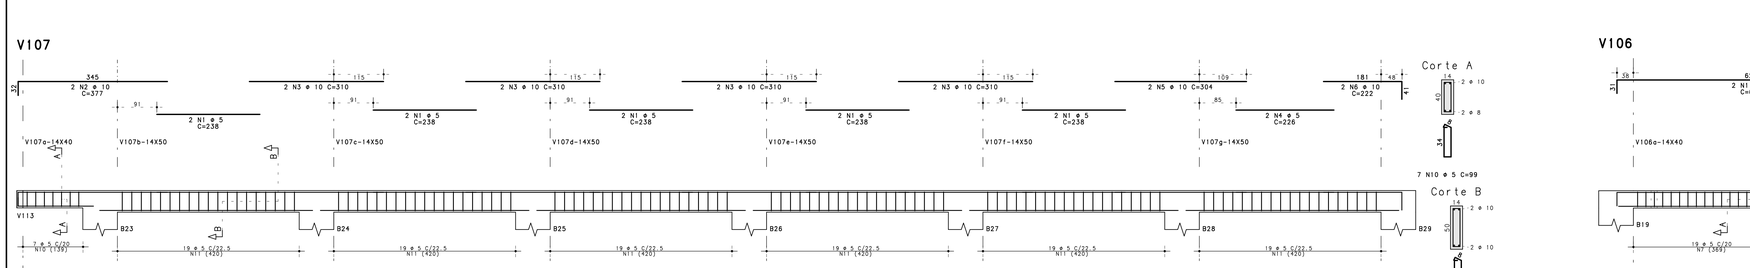

V112

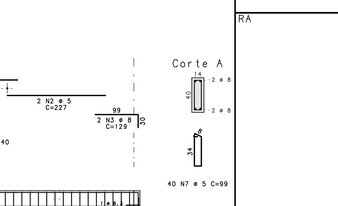

V109

V115

V105

V104

V113

V107

V106

ACO	POS	BIT (mm)	QUANT	COMPRIMENTO UNIT (cm)	COMPRIMENTO TOTAL (cm)
V100					
50A	1	10	2	656	1312
60B	2	5	4	250	1000
50A	3	10	2	298	596
50A	4	10	2	657	1314
50A	5	8	2	479	958
50A	6	8	4	470	1880
50A	7	8	2	478	956
60B	8	5	84	105	8820
V101					
50A	1	10	2	1015	2030
50A	2	8	2	479	958
50A	3	8	2	478	956
60B	4	5	42	105	4410
V102					
50A	1	8	2	615	1230
60B	2	5	2	224	448
60B	3	5	10	250	1500
50A	4	10	2	285	570
50A	5	10	2	298	1192
50A	6	10	2	657	1314
50A	7	8	2	428	856
50A	8	8	2	419	838
50A	9	8	8	470	2820
50A	10	8	2	478	956
60B	11	5	122	105	12810
V103					
50A	1	10	2	1015	2030
50A	2	8	2	479	958
50A	3	8	2	478	956
60B	4	5	42	105	4410
V104					
50A	1	10	2	611	1222
50A	2	8	2	225	450
50A	3	10	2	656	1312
50A	4	8	2	468	1872
50A	5	8	2	370	740
60B	6	5	58	105	6090
V105					
50A	1	8	2	194	388
60B	2	5	2	229	458
60B	3	5	10	415	830
50A	4	10	2	276	552
50A	5	8	2	225	450
50A	6	10	2	656	1312
50A	7	8	2	486	486
50A	8	8	2	460	920
50A	9	8	2	370	740
50A	10	8	2	468	936
60B	11	5	68	105	7140
V106					
50A	1	8	2	652	1304
60B	2	5	2	227	454
50A	3	8	2	129	258
50A	4	8	2	428	856
50A	5	8	2	402	804
50A	6	6.3	1	71	71
60B	7	5	40	99	3960
V107					
60B	1	5	10	238	2380
50A	2	10	2	377	754
50A	3	10	8	310	2480
60B	4	5	2	226	452
50A	5	10	2	304	608
50A	6	10	2	222	444
50A	7	8	2	194	388
50A	8	10	4	492	1968
50A	9	10	8	482	3856
60B	10	5	7	99	693
60B	11	5	114	119	13566
V108					
50A	1	8	2	615	1230
60B	2	5	2	224	448
60B	3	5	10	250	2500
50A	4	8	2	285	570
50A	5	8	8	298	2384
60B	6	5	2	198	396
50A	7	8	2	330	660
50A	8	8	2	199	398
50A	9	8	2	428	856
50A	10	8	2	419	838
50A	11	8	10	470	4700
50A	12	8	2	478	956
60B	13	5	164	99	16236
V109					
50A	1	8	2	615	1230
60B	2	5	2	224	448
60B	3	5	10	250	2500
50A	4	8	2	285	570
50A	5	8	8	298	2384
60B	6	5	2	198	396
50A	7	8	2	330	660
50A	8	8	2	199	398
50A	9	8	2	428	856
50A	10	8	2	419	838
50A	11	8	10	470	4700
50A	12	8	2	478	956
60B	13	5	164	99	16236
V110					
50A	1	6.3	2	214	428
50A	2	8	2	159	318
60B	3	5	1	99	495
V111					
60B	1	5	2	256	512
50A	2	8	2	267	534
60B	3	5	11	99	1089
V112					
50A	1	8	2	291	582
50A	2	8	2	251	502
60B	3	5	18	99	990
V113					
50A	1	8	2	409	818
50A	2	8	2	404	808
60B	3	5	17	99	1683
V114					
50A	1	8	2	231	462
50A	2	8	2	159	318
60B	3	5	5	99	495
V115					
60B	1	5	2	309	618
50A	2	8	2	130	260
50A	3	8	2	410	820
50A	4	6.3	1	71	71
60B	5	5	18	99	1782

RESUMO ACO CA 50-60

ACO	BIT (mm)	COMPR (m)	PESO (kg)
60B	5	1154	178
50A	6.3	6	1
50A	8	556	220
50A	10	257	159
Peso Total	60B =		178 kg
Peso Total	50A =		380 kg

REV.	MODIFICAÇÃO	DATA:	RESP.
02	REVISÃO GERAL	05/11/2019	PLBJ
01	REVISÃO GERAL	30/08/2019	PLBJ
00	EMISSÃO INICIAL	06/11/2018	PLBJ

SETOR: CEILANDIA

ENDEREÇO: EC 62, QNQ 01 AREA ESPECIAL, SETOR Q - CEILANDIA/DF

PROPRIETÁRIO: SECRETARIA DE EDUCAÇÃO DO DISTRITO FEDERAL

AUTOR DO PROJETO: PEDRO LUIZ BERNARDES JÚNIOR ART: 07201800764435

RESP. TÉCNICO:

PROPRIETÁRIO

AUTOR DO PROJETO: PEDRO LUIZ BERNARDES JÚNIOR CREA: 23886/D-DF

RESP. TÉCNICO

RA

OUTROS

RA

NOVACAP

Nº DO PROJETO: PROJ-DC-080-17

TÍTULO DO PROJETO: PROJETO EXECUTIVO DE ESTRUTURAS

NOME DA OBRA/ÁREA: RECONSTRUÇÃO DA QUADRA ESPORTIVA NA ESCOLA CLASSE 62

CONTEÚDO: ARMAÇÃO DE VIGAS

DATA DE EMISSÃO: 06/11/2018 | ESCALA: 1:50 | NOME ELETRÔNICO DO PROJETO: PROJ-DC-080-17-STR-PE-002-EMB-ARM-R02

STR 002 REV.02

(PRANCHA VÁLIDA APENAS SE PLOTADA OU COPIADA EM CORES)

CARLOS HENRIQUE LINHARES FREITAS PC 19037-DC-080-17-STR-PE-002-EMB-ARM-R00.PLT 05/12/2019 12:10:15