

B1=B2=B3=B4=B5=B6=B7=B8=B9=B10=B11=B12=B13=B14=B15=B16=B17=B18=B19=B20=B21=B22=B23=B24=B25=B26=B27=B28=B29=BT1=BT2
(ESCALA 1:25)


PLANTA

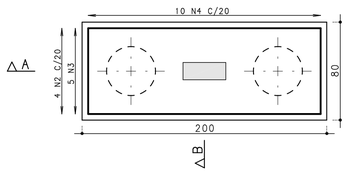


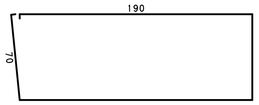


4 N1 ø 8 C/15 C=538

CORTE A - A

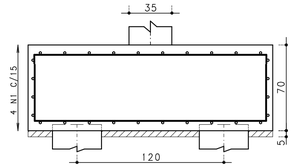

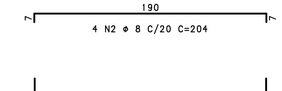



4 N2 ø 8 C/20 C=204

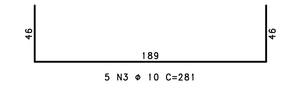

5 N3 ø 10 C=281


CORTE B - B

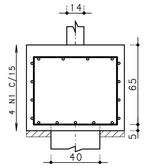

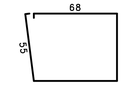


10 N4 ø 8 C/20 C=264

TABELA DE BASQUETE - FÔRMA E ARMAÇÃO
2X

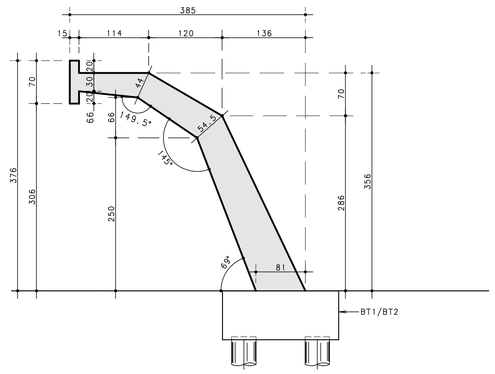


CORTE AA
ESC 1:50

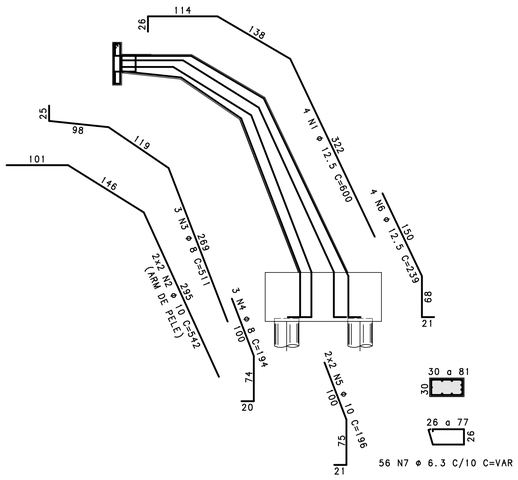


56 N7 ø 6.3 C/10 C=VAR


ARMADURA DO PÓRTICO
ESC 1:50

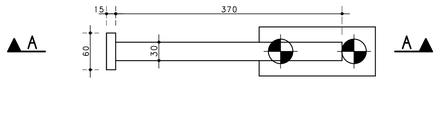

FÔRMA DO PÓRTICO
ESC 1:50

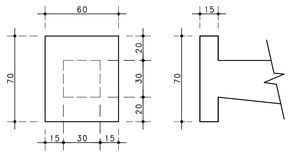

DETALHE DO APOIO DA TABELA
ESC 1:25

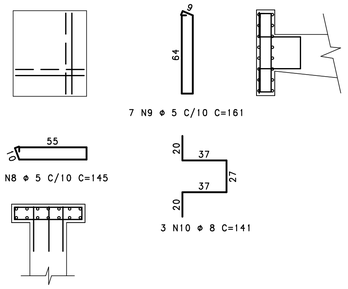


7 N9 ø 5 C/10 C=161

7 N8 ø 5 C/10 C=145

3 N10 ø 8 C=141

ARMADURA DO APOIO DA TABELA
ESC 1:25


ESTACA B1 a B18/BT1 e BT2
40X

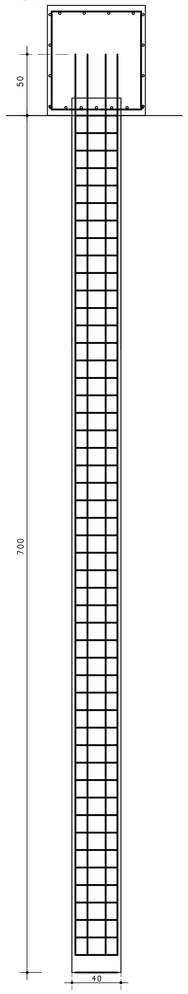



46 N2 ø 6.3 C/15 C=140

ESTACA B9 a B29
22X

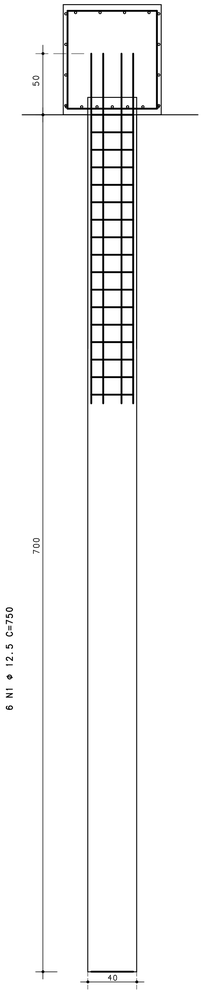




16 N2 ø 6.3 C/15 C=140

AÇO	POS	BIT (mm)	QUANT	COMPRIMENTO UNIT (cm)	COMPRIMENTO TOTAL (cm)
BLOCOS (X31)					
50A	1	8	124	538	66712
50A	2	8	124	204	25296
50A	3	10	155	281	43555
50A	4	8	310	264	81840
DETALHE DA ARQUIBANCADA					
50A	1	6.3	200	138	27600
50A	2	6.3	14	-CORR-	48300
50A	3	6.3	200	75	15000
ESTACA B1 a B18/BT1 e BT2 (X40)					
50A	1	12.5	240	750	180000
50A	2	6.3	1840	140	257600
ESTACA B9 a B29 (X22)					
50A	1	12.5	132	300	39600
50A	2	6.3	352	140	49280
DETALHE DA RAMPA					
TABELA DE BASQUETE - FÔRMA E ARMAÇÃO (X2)					
50A	1	12.5	8	600	4800
50A	2	10	8	542	4336
50A	3	8	6	511	3066
50A	4	8	6	194	1164
50A	5	10	8	196	1568
50A	6	12.5	8	239	1912
50A	7	6.3	112	168	18816
60B	8	5	14	145	2030
60B	9	5	14	161	2254
50A	10	8	6	141	846

RESUMO AÇO CA 50-60			
AÇO	BIT (mm)	COMPR (m)	PESO (kg)
60B	5	43	7
50A	6.3	4166	1021
50A	8	1789	707
50A	10	495	305
50A	12.5	2263	2179
Peso Total		60B =	7 kg
Peso Total		50A =	4212 kg

DETALHE DA ARQUIBANCADA
1X

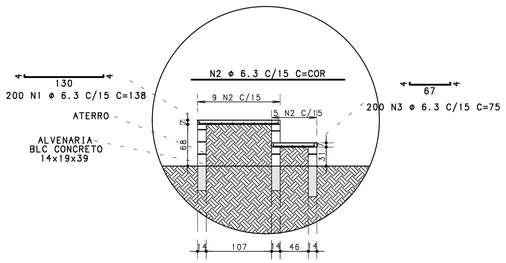

DETALHE DA RAMPA



REV.	MODIFICAÇÃO	DATA:	RESP.
10			
09			
08			
07			
06			
05			
04			
03			
02	REVISÃO GERAL	05/11/2019	PLBJ
01	REVISÃO GERAL	30/08/2019	PLBJ
00	EMISSÃO INICIAL	06/11/2018	PLBJ

SETOR:	CEILANDIA
ENDEREÇO:	EC 62, QNQ 01 AREA ESPECIAL, SETOR Q - CEILANDIA/DF
PROPRIETÁRIO:	SECRETARIA DE EDUCAÇÃO DO DISTRITO FEDERAL
AUTOR DO PROJETO:	PEDRO LUIZ BERNARDES JÚNIOR ART: 0720180076435
RESP. TÉCNICO:	

PROPRIETÁRIO

AUTOR DO PROJETO: PEDRO LUIZ BERNARDES JÚNIOR CREA: 23886/D-DF

RESP. TÉCNICO

RA

OUTROS

RA

NOVACAP

No DO PROJETO: PROJ-DE-080-17

TÍTULO DO PROJETO: PROJETO EXECUTIVO DE ESTRUTURAS

NOME DO PROJETO: RECONSTRUÇÃO DA QUADRA ESPORTIVA NA ESCOLA CLASSE 62

CONTEÚDO: ARMAÇÃO DE BLOCOS, TABELAS, ARQUIBANCADAS

DATA DE EMISSÃO: 03/09/2019 | ESCALA: Indicada | NOME ELETRÔNICO DO ARQUIVO: PROJ-DE-080-17-STR-PE-003-EMB-ARM-R02

STR 003 REV.02

CARLOS HENRIQUE LINHARES FEIJAO PL PROJ-DE-080-18-STR-PE-003-EMB-ARM-R00.PLT 05/11/2019 12:10:17

(PRANCHA VÁLIDA APENAS SE PLOTADA OU COPIADA EM CORES)