



DETALHE–01 DE CONEXÃO DA GRELHA COM A CA
ESC. 1/25

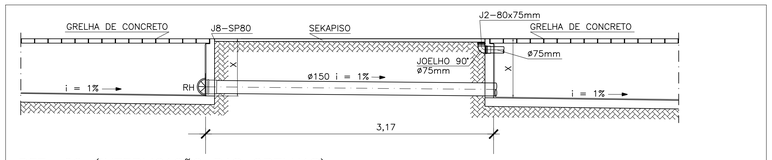

DET.–02 (INTERLIGAÇÃO DAS GRELHAS)
ESC. 1/25

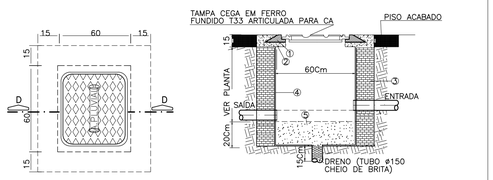


DETALHE–03–CA
SEM ESCALA

CORTE D–D
SEM ESCALA

NOTA:
CAIXAS COM PROFUNDIDADE DE ATÉ 87Cm SERÁ DE 60x60Cm. MAIOR QUE 87Cm 110x110Cm.

LEGENDA
① – CAIXILHO DE FERRO FUNDIDO
② – BASE EM CONCRETO
③ – PAREDE EM TIJOLO MACIÇO
④ – ACABAMNETO EM REBOCO
⑤ – CAMADA DE BRITA N°1 PARA INFILTARÇÃO DA ÁGUA

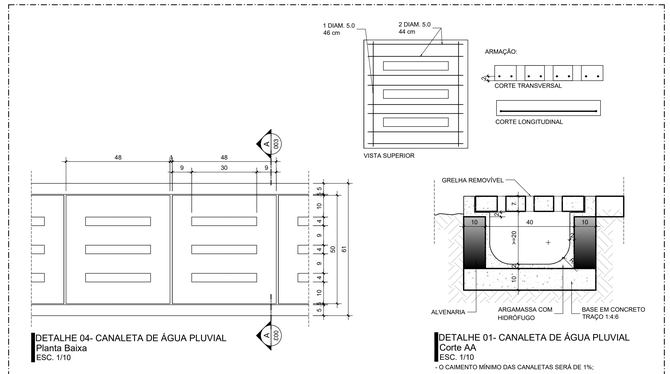



DETALHE 04- CANALETA DE ÁGUA PLUVIAL
Planta Baixa
ESC. 1/10

DETALHE 01- CANALETA DE ÁGUA PLUVIAL
Corte AA
ESC. 1/10
- O CAIMENTO MÍNIMO DAS CANALETAS SERÁ DE 1%;


LEGENDA

SIMBOLOGIA	DESCRIÇÃO
RH	RALO HEMISFÉRICO TIPO ABACAXI, ø DE ACORDO COM O TUBO CONECTADO. FAB. FUNDIÇÃO IMPERIAL OU EQUIVALENTE TÉCNICO
CA	CAIXA DE AREIA EM ALVENARIA COM TAMPA CEGA EM F°. F° T–33 ARTICULADA
	TUBO EM PVC TIPO ESGOTO PARA ÁGUAS PLUVIAIS, DIÂMETRO INDICADO EM OLANTA. FAB. TIGRE, AMANCO OU EQUIVALENTE TÉCNICO
	INDICAÇÃO DA INCLINAÇÃO DO TUBO
	SEKAPISO SP 80 GUIDUGLE CONSTRUÇÃO E ACABAMENTO OU EQUIVALENTE TÉCNICO

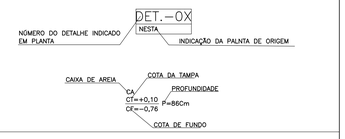

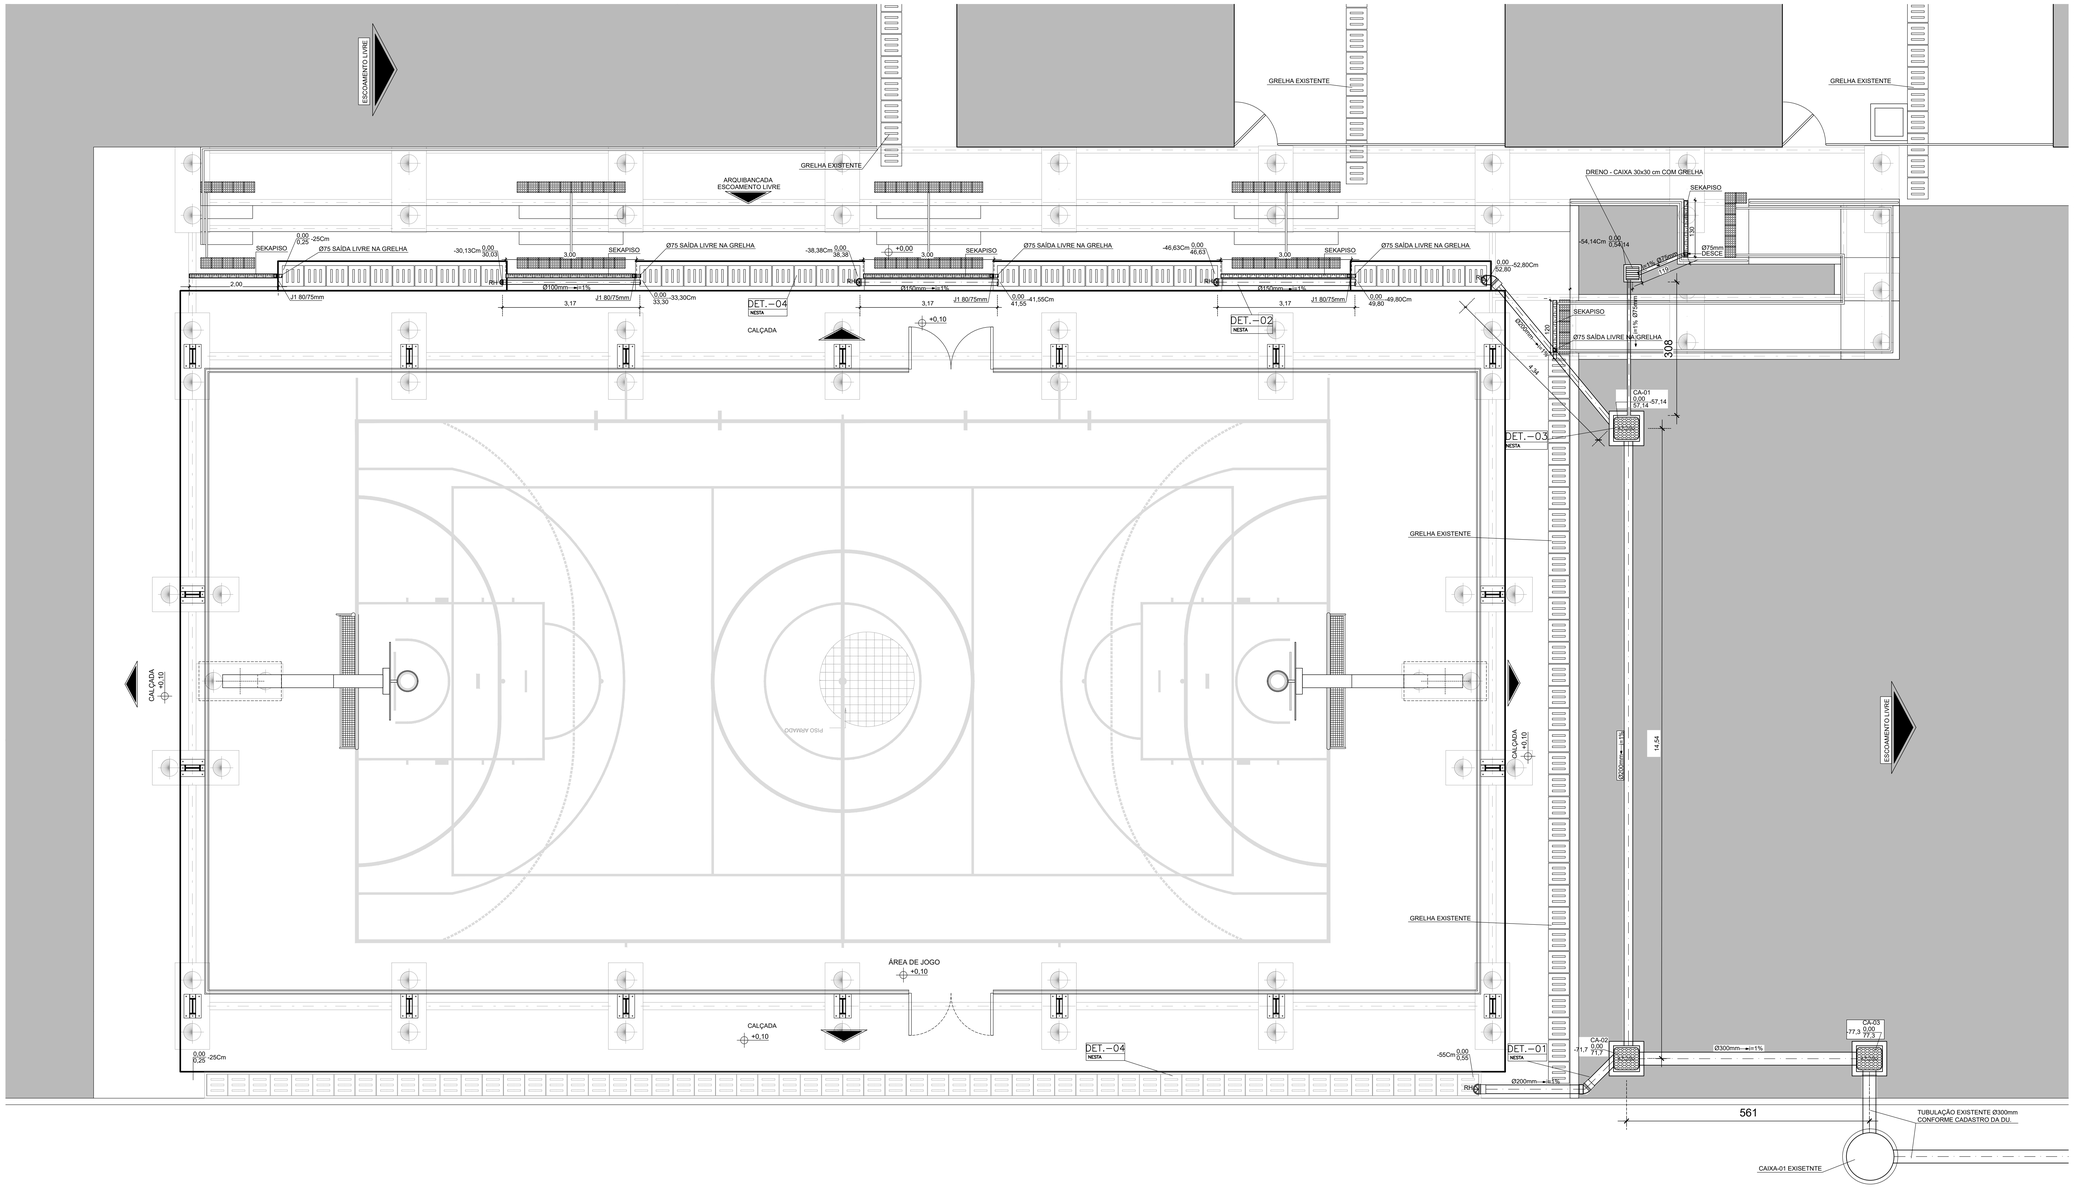

QUADRA ESPORTIVA / ARQUIBANCADA / DRENAGEM PLUVIAL
PLANTA BAIXA
ESC. 1/00

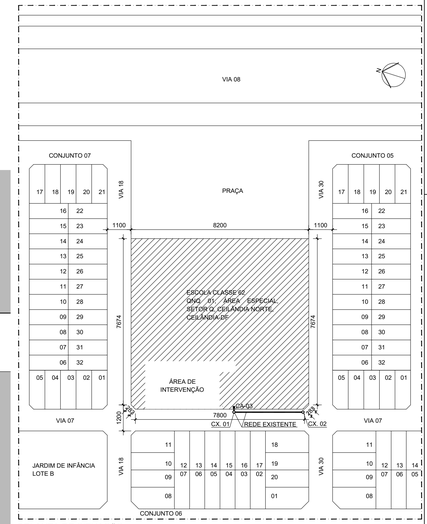

PLANTA DE SITUAÇÃO
VISTA SUPERIOR
ESC. 1/1000

NOTAS GERAIS

- MEDIDAS EM CENTÍMETROS; NÍVEIS EM METROS;
- ANTES DE QUALQUER PROCESSO DE FABRICAÇÃO CONFERIR MEDIDAS E QUANTIDADES NA OBRA;
- O PROFISSIONAL RESPONSÁVEL TÉCNICO PELA EXECUÇÃO DA OBRA, JUNTAMENTE COM O PROPRIETÁRIO SE COMPROMETEM A CONSTRUIR A CALÇADA DE SUA RESPONSABILIDADE, ADEQUANDO-A COM AS VIZINHAS EXISTENTES, COM RAMPAS E OUTROS ITENS NOS TERMOS DO CÓDIGO DE EDIFICAÇÕES DO DISTRITO FEDERAL – CIRCULAR 133/2006 - SUCAR, ATENDENDO A ACESSIBILIDADE A TODOS;
- TODO O PROJETO ESTÁ DE ACORDO COM A NBR 9050/2015, QUE TRATA DA ACESSIBILIDADE À EDIFICAÇÕES, MOBILIÁRIO, ESPAÇOS E EQUIPAMENTOS URBANOS, ATENDENDO AO DECRETO 19.915/98, ART 136;
- TODAS AS RAMPAS E ESCADAS (QUE FOREM OBJETO DE REFORMA) TERÃO PISO ANTIDERRAPANTE E DEGRAUS BALANCEADOS RESPEITANDO A FÓRMULA DE BLONDEL; OS CORRIMÃOS TERÃO RESISTÊNCIA MECÂNICA DE 900 N E GUARDA-CORPOS DE 1200 Pa (FECHAMENTOS) E 730 N/m (HORIZONTAL);
- OS PRODUTOS COM INDICAÇÃO DE FABRICANTES ESPECIFICADOS, REFEREM-SE A PARÂMETROS DE QUALIDADE, DESEMPENHO, DURABILIDADE E PODEM SER SUBSTITUÍDOS POR OUTROS FABRICANTES, DESDE QUE POSSUAM EQUIVALÊNCIA TÉCNICA;

REV	MODIFICAÇÃO	DATA	DESENHISTA	RESPONSÁVEL
R00	-	-	-	-
R01	COMPATIBILIZAÇÃO COM ARQUITETURA E INCLUSÃO DE ESTRUTURAS DE FUNDAÇÃO	09/10/2019	WILTON P.	CELMO P.
R00	EMISSÃO INICIAL	12/12/2018	CELMO P.	CELMO P.

SETOR:	CEILÂNDIA-DF
ENDEREÇO:	QNQ 01, ÁREA ESPECIAL, SETOR Q, CEILÂNDIA NORTE
PROPRIETÁRIO:	SECRETARIA DE ESTADO DE EDUCAÇÃO DO DISTRITO FEDERAL
AUTOR DO PROJETO:	CELMO PINTO RESENDE — RRT/ART: 7765475
RESP. TÉCNICO:	- — RRT/ART: -

PROPRIETÁRIO: SECRETARIA DE ESTADO DE EDUCAÇÃO DO DISTRITO FEDERAL

AUTORES DO PROJETO: CELMO PINTO RESENDE — CAU/CREA: A126621-7

RESP. TÉCNICO: - — CAU/CREA: -

RA | OUTROS | RA

NOVACAP	TÍTULO DO PROJETO: PROJETO EXECUTIVO DE DRENAGEM PLUVIAL	ESCALA / NÚMERO / REVISÃO
	DESTINAÇÃO: EQUIPAMENTO ESPORTIVO	HDR 001 REV.01
	NOME DO PROJETO: RECONSTRUÇÃO DE QUADRA ESPORTIVA NA ESCOLA CLASSE 62	
	DESCRIÇÃO CONTEÚDO: PLANTA BAIXA, SITUAÇÃO E DETALHES	
Nº DO PROJETO: PROJ-DE-080-17	DATA DE EMISSÃO: 09/10/2019 | ESCALA: INDICADA | NOME ELETRÔNICO DO ARQUIVO: PROJ-DE-080-17-HDR-PE-001-TER- SIT -R01	

DIREITOS AUTORAIS RESERVADOS CONFORME LEI Nº. 9.160 DE 19/02/1978

A0 - 1189 x 841mm