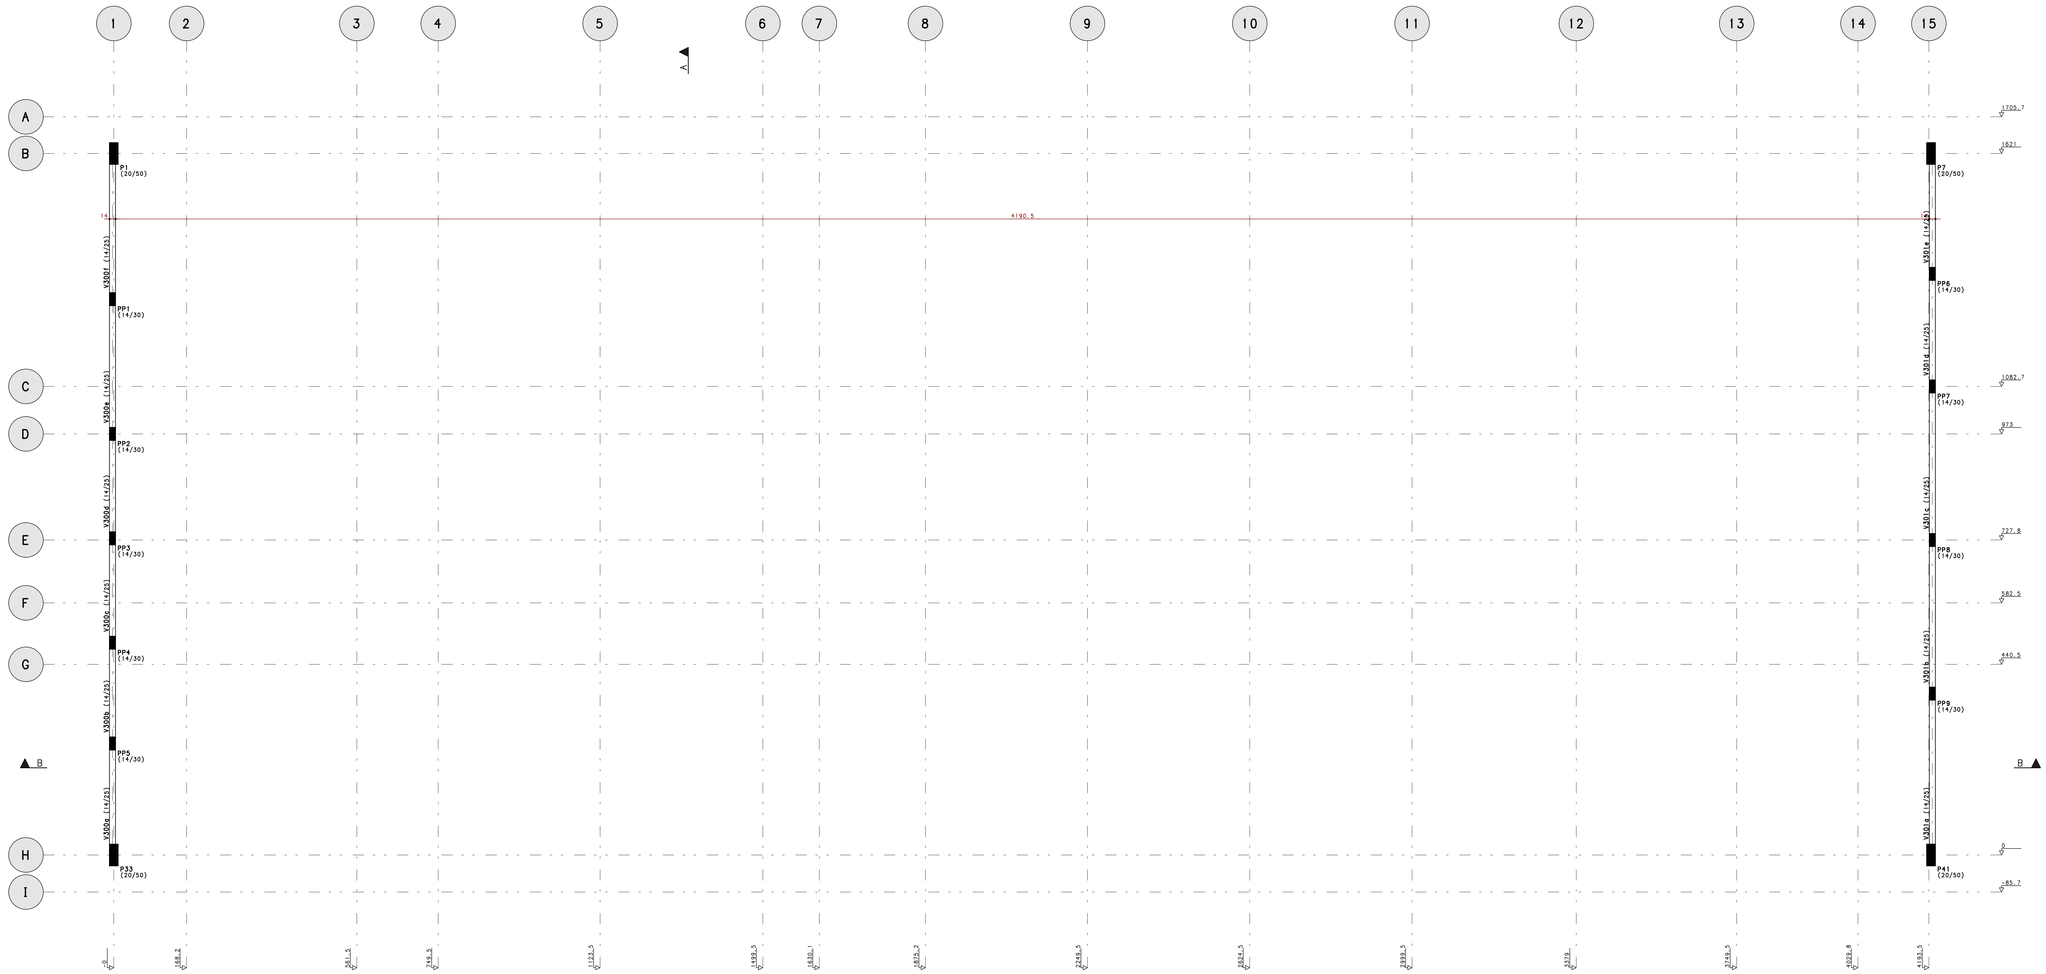



PLANTA DE FÔRMAS - NÍVEL DA PLATIBANDA (+543)

ESCALA 1:50

QUANTITATIVOS DO PAVIMENTO			
VOLUME DE CONCRETO (M3)		ÁREA DE FÔRMA (M2)	
PILARES	1.25	PILARES	21.6
VIGAS	1.00	VIGAS	18.4
LAJES	-	LAJES	-
OUTROS	-	OUTROS	-
TOTAL	2.25	TOTAL	40.0

NOTAS:

- CARGAS E SOBRECARGAS TÍPICAS DE PROJETO - DE ACORDO COM A NBR-6120:2000
- MÓDULO DE ELASTICIDADE MÍNIMO: DE ACORDO COM A NBR-6118/2014
- COBRIMENTO DA PEÇAS ESTRUTURAIS DE ACORDO COM A NBR-6118:2014
- ADOTAR AS CONTRA-FLECHAS INDICADAS NAS FÔRMAS. NA AUSÊNCIA ADOTAR L/600 (L=MAIOR VÃO)
- RETIRADA DE FÔRMAS:
  - FUNDO DE VIGAS =07 DIAS (REESCORAR)
  - LATERAIS DE VIGAS =03 DIAS
  - PILARES =03 DIAS
  - PAINEL DE LAJES =07 DIAS (REESCORAR)
- PLANO DE REESCORAMENTO

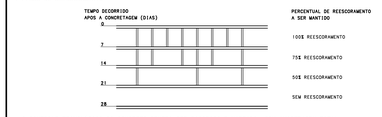

- O CONTROLE TECNOLÓGICO DO CONCRETO DEVERÁ SER RIGOROSO E MAPEADO, COM AMOSTRAGEM TOTAL
- CASO SEJA NECESSÁRIO A REALIZAÇÃO DE JUNTA DE CONCRETAGEM POR INTERRUPÇÃO DE LANÇAMENTO, CONSULTAR O CALCULISTA PARA DETALHES DE LOCALIZAÇÃO E TRATAMENTO DA MESMA
- NÃO EXECUTAR FUROS PARA PASSAGEM DE INSTALAÇÕES E TUBULAÇÕES EMBUTIDAS SEM CONSULTAR O CALCULISTA
- A EXECUÇÃO DA ESTRUTURA DEVERÁ SER ACOMPANHADA DOS DESENHOS DE ARQUITETURA. CONFERIR MEDIDAS
- NENHUMA ALTERAÇÃO NO PROJETO ESTRUTURAL PODERÁ SER EFETUADA SEM A AUTORIZAÇÃO DO PROJETISTA.
- ALTERAÇÕES NA DESTINAÇÃO DA ESTRUTURA OU PARTE DA MESMA DEVEM SER RELATADAS AO PROJETISTA.

ESPECIFICAÇÕES

CONCRETO

PILARES - FCK = 30 MPa
VIGAS - FCK = 30 MPa
BLOCOS/SAPATAS - FCK = 30 MPa
DEMAIS ESTRUTURAS- FCK = 30 MPa
RELAÇÃO ÁGUA/CIMENTO MAX (CA)= 0.60
RELAÇÃO ÁGUA/CIMENTO MAX (CP)= 0.55

COBRIMENTOS DE ARMADURA

PILARES E VIGAS: 2.5 CM
LAJES/ESCADAS: 2.0 CM
ELEMENTOS DE FUNDAÇÃO: 5.0 CM
CONTENÇÕES/BALDRAMES: 3.0 CM
RESERVATÓRIOS/PISCINAS: 3.0 CM
PILAR ENTERRADO: 4.5 CM

(É NECESSÁRIO O CONTROLE RIGOROSO DE MEDIDAS GARANTIDO PELO USO DE ESPAÇADORES)
(CONSIDERADA CLASSE DE AGRESSIVIDADE AMBIENTAL II - TABELA 6.1 DA NBR 6118:2014)

EXECUÇÃO:

TODAS AS INTERFERENCIAS DO PROJETO ESTRUTURAL COM OS DEMAIS PROJETOS, ASSIM COMO AS COTAS E OS NIVEIS DAS FORMAS,DEVERAO SER VERIFICADAS E ACEITAS PELO RESPONSAVEL TECNICO DA OBRA OU PELO RESPONSAVEL PELA COMPATIBILIZACAO.

CONVENÇÕES:

- PILAR QUE NASCE
- PILAR QUE CONTINUA
- PILAR QUE MORRE
- PILAR QUE MUDA DE SEÇÃO
- VIGA NORMAL
- VIGA INVERTIDA
- CF= INDICAÇÃO DE CONTRAFLECHA
- DIREÇÃO PRINCIPAL DE LAJE
- ENCHIMENTO

ABREVIAÇÕES

P - PILAR
T - TIRANTE
V - VIGA
L - LAJE
B - BLOCO
MF - MÃO FRANCESA
VE - VIGA DA ESCADA
PAR - PAREDE
S - SAPATA
C - CINTA
VF - VIGA-FAIXA
DFS - DESNÍVEL DA FACE SUPERIOR DE VIGAS/BLOCOS/SAPATAS/ETC
PT - PILARETE
COR - CORTINAS

NORMAS ADOTADAS:

NBR 6118:2014 - PROJETO DE ESTRUTURAS DE CONCRETO - PROCEDIMENTO
NBR 6120:2000 - CARGAS PARA CÁLCULO DE ESTRUTURAS DE EDIFICAÇÕES
NBR 6123:2013 - FORÇAS DEVIDAS AO VENTO EM EDIFICAÇÕES
NBR 8681:2004 - AÇÕES E SEGURANÇA NAS ESTRUTURAS
NBR 14931:2003 - EXECUÇÃO DE ESTRUTURAS DE CONCRETO
NBR 12655:2015 - CONCRETO - PREPARO, CONTROLE E RECEBIMENTO
NBR 15575:2014 - EDIFICAÇÕES HABITACIONAIS - DESEMPENHO
NBR 14432:2001 - EXIGÊNCIAS DE RESIST. AO FOGO DE ELEMENTOS CONSTRUTIVOS DE EDIF.
NBR 15421:2006 - PROJETO DE ESTRUTURAS RESISTENTES A SISMOS

REV.	MODIFICAÇÃO	DATA:	RESP.
10			
09			
08			
07			
06			
05			
04			
03			
02			
01			
00	EMISSÃO INICIAL	09/09/2022	PLBJ

SETOR:	BRASÍLIA/DF
ENDEREÇO:	SETOR DE ÁREAS PÚBLICAS, LOTE B S/N SIA SUL
PROPRIETÁRIO:	COMPANHIA URBANIZADORA DA NOVA CAPITAL DO BRASIL - NOVACAP
AUTOR DO PROJETO:	PEDRO LUIZ BERNARDES JÚNIOR ART: 07202200771 84
RESP. TÉCNICO:	

PROPRIETÁRIO

AUTOR DO PROJETO: PEDRO LUIZ BERNARDES JÚNIOR CREA: 23886/D-DF

RESP. TÉCNICO

RA

OUTROS

RA

NOVACAP

Nº DO PROJETO:	PROJETO-DE-012-22
DATA DE EMISSÃO:	09/09/2022
ESCALA:	1:50
NOME ELETRÔNICO DO ARQUIVO:	PROJETO-DE-012-22-STR-PE-004-PLA-FOR-R00

ENTIDADE DO PROJETO: PROJETO EXECUTIVO DE ESTRUTURAS
NOME DA OBRA: GALPÃO DA DIOD/DU
CONTEÚDO: PLANTA DE FÔRMAS - NÍVEL DA PLATIBANDA

STR 004 REV.00

(PRANCHA VÁLIDA APENAS SE PLOTADA OU COPIADA EM CORES)

C:\TA\ OBR DA NOVA CAP - DIO BRASIL - NOVACAP PL PROJ-DE-012-22-STR-PE-004-PLA-FOR-R00.PLT 20/09/2022 13:15:03