
V102

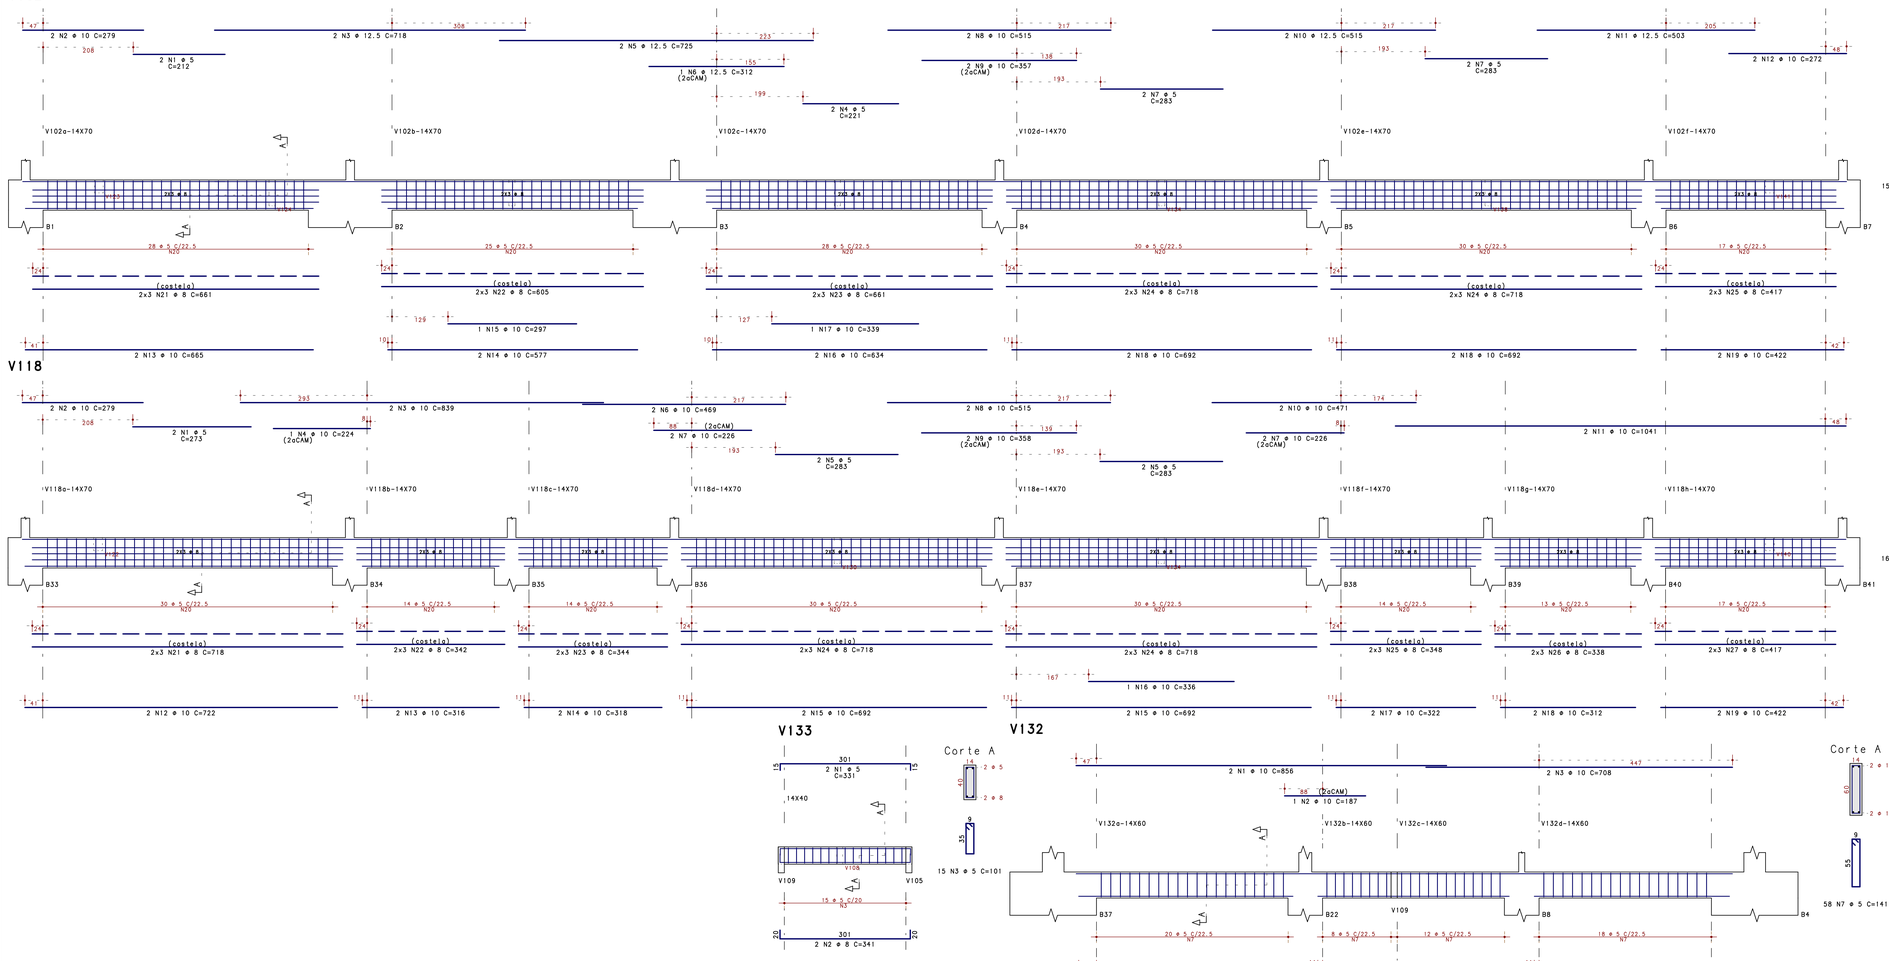


V118


V133

V132


V134

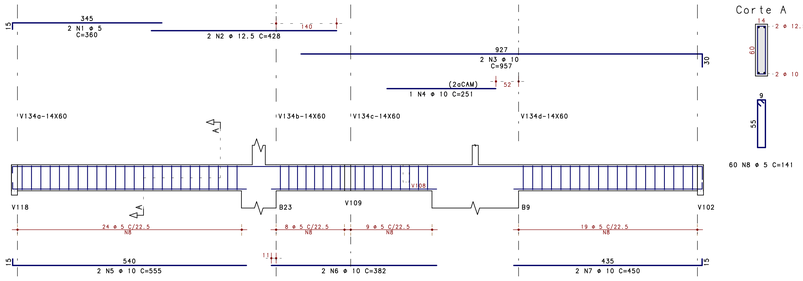


V136

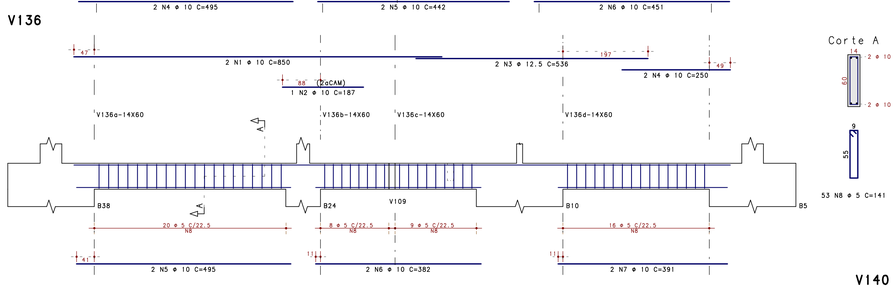

V138

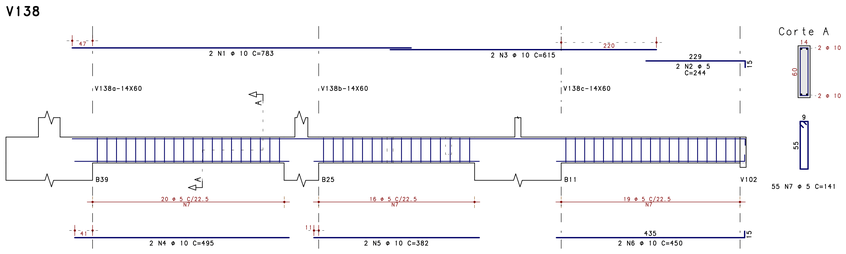


V139

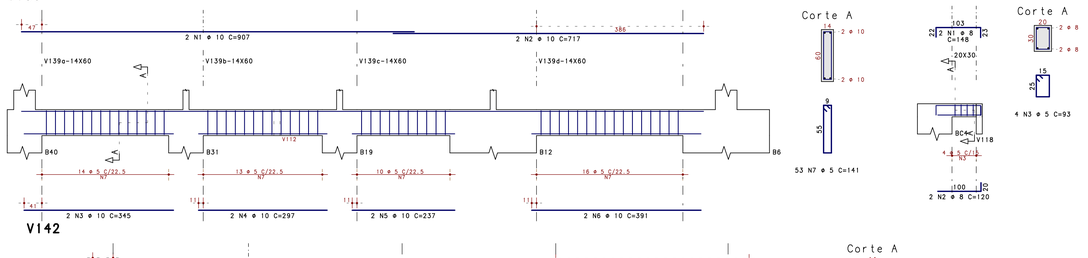


V140


V135

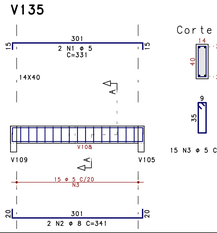


V137

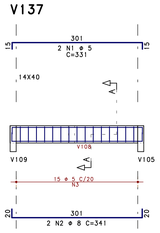

V141

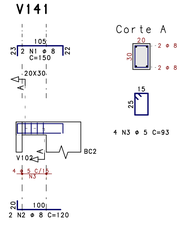

V142

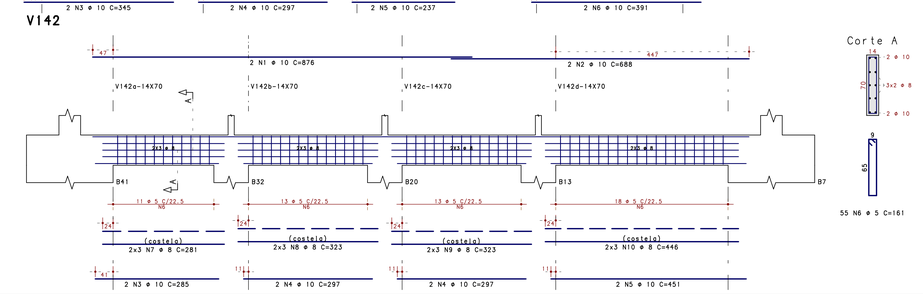

AÇO	POS	BIT	QUANT	COMPRIMENTO UNIT	COMPRIMENTO TOTAL
		mm		cm	cm
V102					
60B	1	5	2	212	424
50A	2	10	2	279	558
50A	3	12.5	2	718	1436
60B	4	5	2	221	442
50A	5	12.5	2	725	1450
50A	6	12.5	1	312	312
60B	7	5	4	283	1132
50A	8	10	2	515	1030
50A	9	10	2	357	714
50A	10	12.5	2	515	1030
50A	11	12.5	2	503	1006
50A	12	10	2	272	544
50A	13	10	2	665	1330
50A	14	10	2	577	1154
50A	15	10	1	297	297
50A	16	10	2	634	1268
50A	17	10	1	339	339
50A	18	10	4	692	2768
50A	19	10	2	422	844
60B	20	5	158	161	25438
50A	21	8	6	661	3966
50A	22	8	6	605	3630
50A	23	8	6	661	3966
50A	24	8	12	718	8616
50A	25	8	6	417	2502
V118					
60B	1	5	2	273	546
50A	2	10	2	279	558
50A	3	10	2	839	1678
50A	4	10	1	224	224
60B	5	5	4	283	1132
50A	6	10	2	469	938
50A	7	10	4	226	904
50A	8	10	2	515	1030
50A	9	10	2	358	716
50A	10	10	2	471	942
50A	11	10	2	1041	2082
50A	12	10	2	722	1444
50A	13	10	2	316	632
50A	14	10	2	318	636
50A	15	10	4	692	2768
50A	16	10	1	336	336
50A	17	10	2	322	644
50A	18	10	2	312	624
50A	19	10	2	422	844
60B	20	5	162	161	26082
50A	21	8	6	718	4308
50A	22	8	6	342	2052
50A	23	8	6	344	2064
50A	24	8	12	718	8616
50A	25	8	6	348	2088
50A	26	8	6	338	2028
50A	27	8	6	417	2502
V132					
50A	1	10	2	856	1712
50A	2	10	1	187	187
50A	3	10	2	708	1416
50A	4	10	2	495	990
50A	5	10	2	442	884
50A	6	10	2	451	902
60B	7	5	58	141	8178
V133					
60B	1	5	2	331	662
50A	2	8	2	341	682
60B	3	5	15	101	1515
V134					
60B	1	5	2	360	720
50A	2	12.5	2	428	856
50A	3	10	2	957	1914
50A	4	10	1	251	251
50A	5	10	2	555	1110
50A	6	10	2	382	764
50A	7	10	2	450	900
60B	8	5	60	141	8460
V135					
60B	1	5	2	331	662
50A	2	8	2	341	682
60B	3	5	15	101	1515
V136					
50A	1	10	2	850	1700
50A	2	10	1	187	187
50A	3	12.5	2	536	1072
50A	4	10	2	250	500
50A	5	10	2	495	990
50A	6	10	2	382	764
50A	7	10	2	391	782
60B	8	5	53	141	7473
V137					
60B	1	5	2	331	662
50A	2	8	2	341	682
60B	3	5	15	101	1515
V138					
50A	1	10	2	783	1566
60B	2	5	2	244	488
50A	3	10	2	615	1230
50A	4	10	2	495	990
50A	5	10	2	382	764
50A	6	10	2	450	900
60B	7	5	55	141	7755
V139					
50A	1	10	2	907	1814
50A	2	10	2	717	1434
50A	3	10	2	345	690
50A	4	10	2	297	594
50A	5	10	2	237	474
50A	6	10	2	391	782
60B	7	5	53	141	7473
V140					
50A	1	8	2	148	296
50A	2	8	2	120	240
60B	3	5	4	93	372
V141					
50A	1	8	2	150	300
50A	2	8	2	120	240
60B	3	5	4	93	372
V142					
50A	1	10	2	876	1752
50A	2	10	2	688	1376
50A	3	10	2	285	570
50A	4	10	4	297	1188
50A	5	10	2	451	902
60B	6	5	55	161	8855
50A	7	8	6	281	1686
50A	8	8	6	323	1938
50A	9	8	6	323	1938
50A	10	8	6	446	2676

RESUMO DE AÇO

AÇO	BIT mm	COMPR m	PESO kgf
60B	5	1119	172
50A	8	577	228
50A	10	608	375
50A	12.5	72	69
Peso Total	60B =		172 kgf
Peso Total	50A =		672 kgf

CONCRETO : FCK = 30 MPa

REV.	MODIFICAÇÃO	DATA:	RESP.
10			
09			
08			
07			
06			
05			
04			
03			
02			
01			
00	EMISSÃO INICIAL	09/09/2022	PLBJ

SETOR: BRASILIA/DF

ENDEREÇO: SETOR DE ÁREAS PÚBLICAS, LOTE B S/N SIA SUL

PROPRIETÁRIO: COMPANHIA URBANIZADORA DA NOVA CAPITAL DO BRASIL - NOVACAP

AUTOR DO PROJETO: PEDRO LUIZ BERNARDES JÚNIOR ART: 07202220077184

RESP. TÉCNICO:

PROPRIETÁRIO

AUTOR DO PROJETO: PEDRO LUIZ BERNARDES JÚNIOR CREA: 23886/D-DF

RESP. TÉCNICO

RA

OUTROS

RA

NOVACAP

TÍTULO DO PROJETO: PROJETO EXECUTIVO DE ESTRUTURAS

NOME DO PROJETO: GALPÃO DA DIOD/DU

CONTEÚDO: ARMAÇÃO DE VIGAS DA FUNDAÇÃO 3/3

Nº DO PROJETO	DATA DE EMISSÃO	ESCALA	NOME ELETRÔNICO DO PROJETO
PROJETO-DE-012-22	09/09/2022	1:50	PROJETO-DE-012-22-STR-PE-011-EMB-VIG-R00

STR 011 REV.00

(PRANCHA VÁLIDA APENAS SE PLOTADA OU COPIADA EM CORES)

CIA URB DA NOVA CAP DO BRASIL - NOVACAP PL PROJ-DE-012-22-STR-PE-011-EMB-VIG-R00 PLT 20/09/2022 13:15:12