
V200

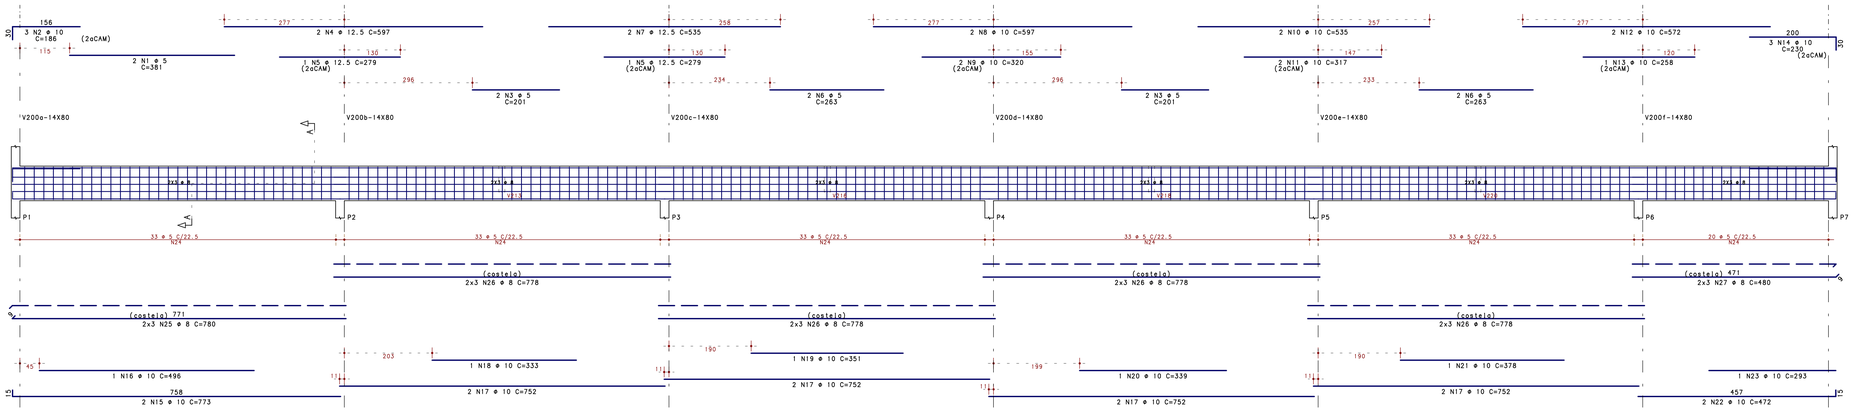


AÇO	POS	BIT	QUANT	COMPRIMENTO UNIT	COMPRIMENTO TOTAL
		mm		cm	cm
V200					
60B	1	5	2	381	762
50A	2	10	3	186	558
60B	3	5	4	201	804
50A	4	12.5	2	597	1194
50A	5	12.5	2	279	558
60B	6	5	4	263	1052
50A	7	12.5	2	535	1070
50A	8	10	2	597	1194
50A	9	10	2	320	640
50A	10	10	2	535	1070
50A	11	10	2	317	634
50A	12	10	2	572	1144
50A	13	10	1	258	258
50A	14	10	3	230	690
50A	15	10	2	773	1546
50A	16	10	1	496	496
50A	17	10	8	752	6016
50A	18	10	1	333	333
50A	19	10	1	351	351
50A	20	10	1	339	339
50A	21	10	1	378	378
50A	22	10	2	472	944
50A	23	10	1	293	293
60B	24	5	185	181	33485
50A	25	8	6	780	4680
50A	26	8	24	778	18672
50A	27	8	6	480	2880
V201					
50A	1	10	3	264	792
50A	2	10	2	1172	2344
50A	3	10	2	155	310
50A	4	10	2	489	978
50A	5	10	3	256	768
50A	6	10	2	398	796
50A	7	10	1	320	320
50A	8	10	2	367	734
50A	9	10	1	266	266
50A	10	10	2	372	744
50A	11	10	1	277	277
50A	12	10	2	370	740
50A	13	10	1	252	252
50A	14	10	2	460	920
50A	15	10	1	337	337
60B	16	5	83	141	11703
V202					
60B	1	5	2	231	462
50A	2	10	3	168	504
50A	3	6.3	2	295	590
50A	4	16	2	427	854
50A	5	16	2	253	506
50A	6	10	3	169	507
50A	7	10	2	575	1150
50A	8	10	2	431	862
50A	9	12.5	2	580	1160
50A	10	12.5	1	355	355
50A	11	6.3	1	75	75
60B	12	5	41	141	5781
50A	13	6.3	37	142	5254
V203					
50A	1	10	3	253	759
50A	2	10	2	755	1510
50A	3	10	1	215	215
60B	4	5	2	264	528
50A	5	10	1	155	155
50A	6	10	1	391	782
50A	7	10	1	330	330
50A	8	10	2	765	1530
50A	9	10	1	269	269
50A	10	10	1	298	298
60B	11	5	48	141	6768
V204					
60B	1	5	2	215	430
50A	2	10	2	198	396
50A	3	10	2	166	332
50A	4	10	2	489	978
60B	5	5	19	141	2679
V205					
60B	1	5	2	283	566
50A	2	10	2	172	344
50A	3	10	2	543	1086
60B	4	5	2	264	528
50A	5	10	1	155	155
50A	6	10	2	1164	2328
50A	7	10	1	384	384
50A	8	10	1	298	298
60B	9	5	48	141	6768
V206					
50A	1	10	3	252	756
50A	2	10	2	813	1626
50A	3	10	2	155	310
50A	4	10	2	436	872
50A	5	10	3	239	717
50A	6	10	2	1153	2306
50A	7	10	1	321	321
50A	8	10	1	256	256
50A	9	10	1	258	258
50A	10	10	2	393	786
50A	11	10	1	283	283
60B	12	5	67	141	9447
V207					
60B	1	5	2	224	448
50A	2	10	3	168	504
60B	3	5	2	284	568
50A	4	16	2	446	892
50A	5	16	1	273	273
50A	6	10	3	169	507
50A	7	10	2	580	1160
50A	8	10	2	449	898
50A	9	12.5	2	585	1170
60B	10	5	63	141	8883


RESUMO DE AÇO

AÇO	BIT	COMPR	PESO
	mm	m	kgf
60B	5	917	141
50A	6.3	59	15
50A	8	262	104
50A	10	542	334
50A	12.5	55	53
50A	16	25	40
Peso Total		60B =	141 kgf
Peso Total		50A =	545 kgf


V201

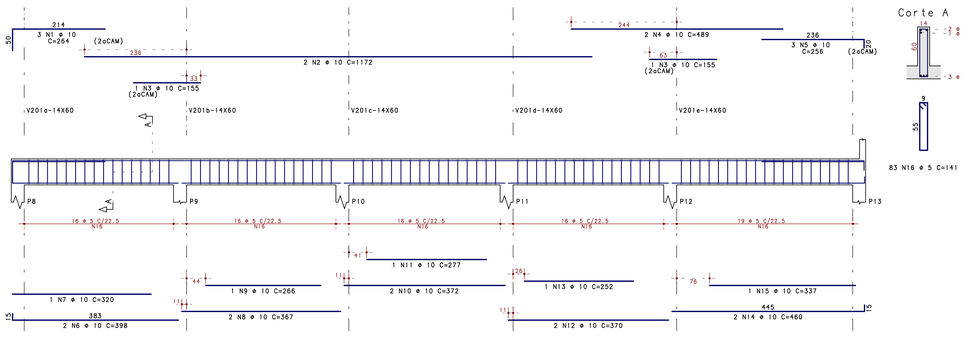


V202

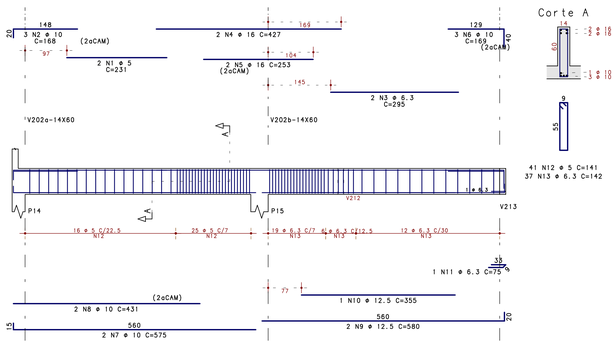


V203

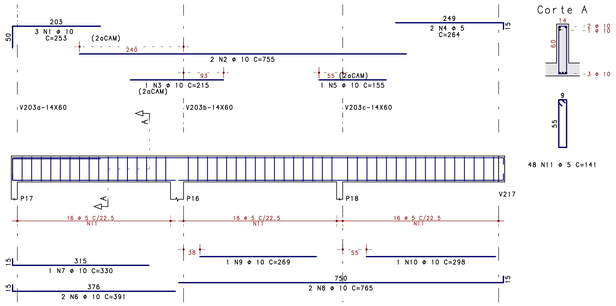


V204

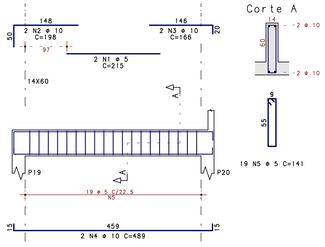


V205

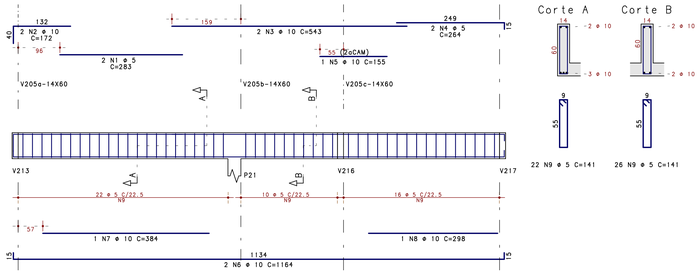

V206

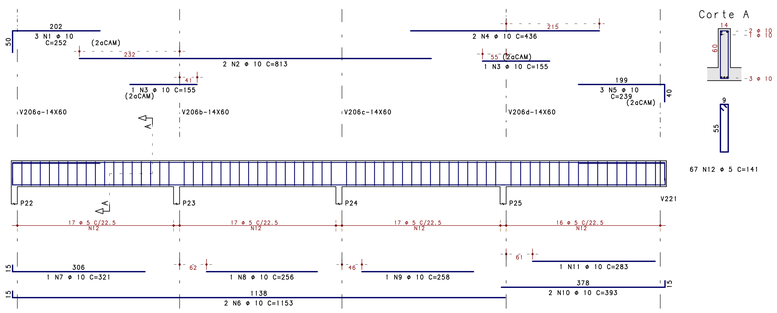

V207

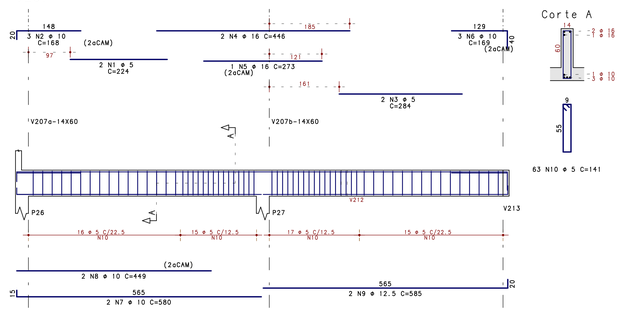

CONCRETO : FCK = 30 MPa

REV.	MODIFICAÇÃO	DATA:	RESP.
10			
09			
08			
07			
06			
05			
04			
03			
02			
01			
00	EMISSÃO INICIAL	09/09/2022	PLBJ

SETOR:	BRASÍLIA/DF
ENDEREÇO:	SETOR DE ÁREAS PÚBLICAS, LOTE B S/N SIA SUL
PROPRIETÁRIO:	COMPANHIA URBANIZADORA DA NOVA CAPITAL DO BRASIL - NOVACAP
AUTOR DO PROJETO:	PEDRO LUIZ BERNARDES JÚNIOR ART: 07202220077184
RESP. TÉCNICO:	

PROPRIETÁRIO

AUTOR DO PROJETO: PEDRO LUIZ BERNARDES JÚNIOR CREA: 23886/D-DF

RESP. TÉCNICO

RA

OUTROS

RA

NOVACAP
Nº DO PROJETO: PROJETO-DE-012-22

TÍTULO DO PROJETO: PROJETO EXECUTIVO DE ESTRUTURAS
NOME DO PROJETO: GALPÃO DA DIOD/DU
CONTEÚDO: ARMAÇÃO DE VIGAS DA COBERTURA 1/3
DATA DE EMISSÃO: 09/09/2022
ESCALA: 1:50
NOME ELETRÔNICO DO PROJETO: PROJETO-DE-012-22-STR-PE-012-COB-VIG-ROO

STR 012 REV.00

(PRANCHA VÁLIDA APENAS SE PLOTADA OU COPIADA EM CORES)

CIA URB DA NOVA CAP. DO BRASIL - "NOVACAP PL PROJ-DE-012-22-STR-PE-012-COB-VIG-ROO PLT 26/09/2022 13:15:13