

V208

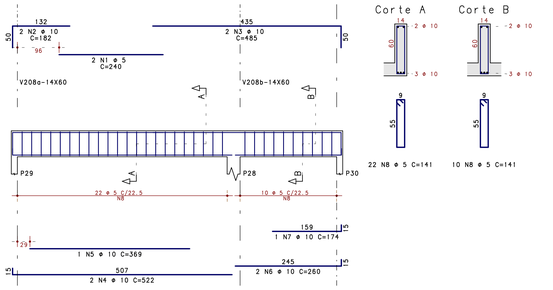


V209

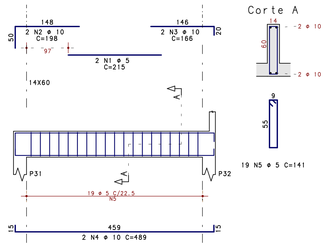


AÇO	POS	BIT	QUANT	COMPRIMENTO UNIT	COMPRIMENTO TOTAL
		mm		cm	cm
V208					
60B	1	5	2	240	480
50A	2	10	2	182	364
50A	3	10	2	485	970
50A	4	10	2	522	1044
50A	5	10	1	369	369
50A	6	10	2	260	520
50A	7	10	1	174	174
60B	8	5	32	141	4512
V209					
60B	1	5	2	215	430
50A	2	10	2	198	396
50A	3	10	2	166	332
50A	4	10	2	489	978
60B	5	5	19	141	2679
V210					
60B	1	5	2	381	762
50A	2	10	3	186	558
50A	3	12.5	2	628	1256
50A	4	10	3	285	855
60B	5	5	2	202	404
50A	6	10	2	543	1086
50A	7	10	2	255	510
60B	8	5	2	263	526
50A	9	10	2	597	1194
50A	10	10	2	323	646
50A	11	10	2	632	1264
50A	12	10	1	264	264
50A	13	10	3	315	945
50A	14	10	2	510	1020
50A	15	10	3	268	804
50A	16	10	2	1170	2340
50A	17	10	1	516	516
50A	18	10	1	375	375
50A	19	10	2	1151	2302
50A	20	10	1	386	386
50A	21	10	2	1155	2310
50A	22	10	1	371	371
50A	23	10	1	473	473
50A	24	10	2	865	1730
50A	25	10	1	364	364
60B	26	5	183	181	33123
50A	27	8	6	780	4680
50A	28	8	6	402	2412
50A	29	8	6	404	2424
50A	30	8	12	778	9336
50A	31	8	6	408	2448
50A	32	8	6	398	2388
50A	33	8	6	480	2880
V211					
50A	1	10	2	808	1616
50A	2	10	1	198	198
50A	3	10	1	263	263
60B	4	5	2	212	424
60B	5	10	2	603	1206
50A	6	10	1	275	275
50A	7	10	2	280	560
50A	8	10	1	195	195
50A	9	10	2	993	1986
50A	10	10	1	436	436
50A	11	10	1	317	317
50A	12	10	2	669	1338
50A	13	10	1	533	533
60B	14	5	70	181	12670
50A	15	8	6	506	3036
50A	16	8	6	517	3102
50A	17	8	6	664	3984
V212					
60B	1	5	2	210	420
50A	2	10	3	260	780
50A	3	10	2	790	1580
50A	4	10	1	215	215
60B	5	5	2	356	712
50A	6	10	2	239	478
50A	7	10	4	246	984
50A	8	10	2	994	1988
50A	9	10	1	357	357
50A	10	10	1	249	249
50A	11	12.5	2	696	1392
50A	12	12.5	1	426	426
60B	13	5	70	141	9870
V213					
50A	1	10	3	316	948
50A	2	10	2	447	894
50A	3	10	1	155	155
60B	4	5	2	499	998
50A	5	12.5	2	564	1128
50A	6	12.5	2	267	534
50A	7	10	2	928	1856
50A	8	10	1	335	335
50A	9	16	2	719	1438
50A	10	8	2	85	170
60B	11	5	71	141	10011
V214					
60B	1	5	2	379	758
50A	2	10	2	182	364
50A	3	10	2	311	622
50A	4	10	2	216	432
50A	5	12.5	2	762	1524
50A	6	12.5	1	466	466
50A	7	6.3	1	75	75
60B	8	5	30	141	4230
V215					
50A	1	8	2	276	552
50A	2	8	2	252	504
60B	3	5	10	101	1010

RESUMO DE AÇO			
AÇO	BIT	COMPR	PESO
	mm	m	kgf
60B	5	840	129
50A	6.3	1	0
50A	8	379	150
50A	10	466	288
50A	12.5	67	65
50A	16	14	23
Peso Total		60B =	129 kgf
Peso Total		50A =	525 kgf


V210

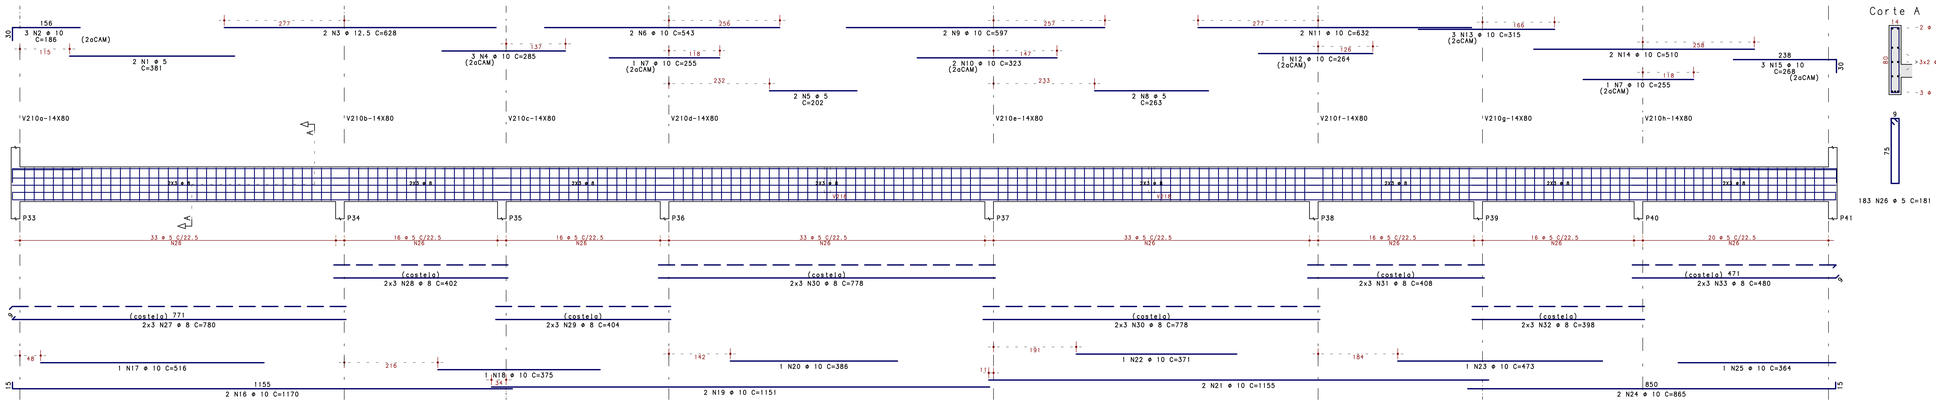


V211

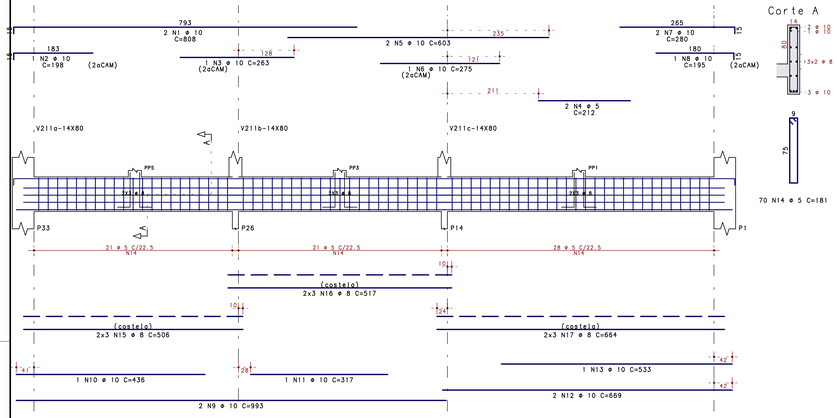


V212

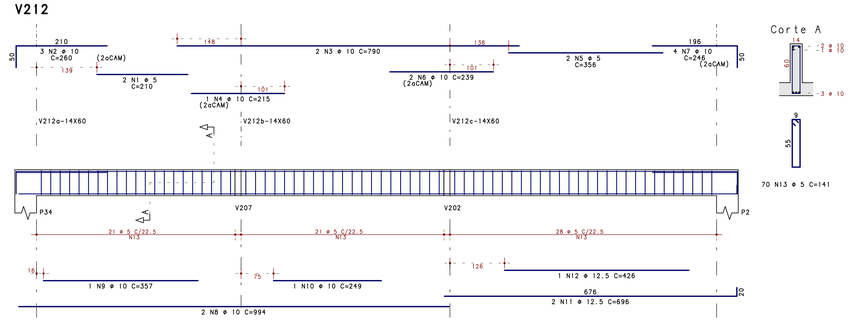


V213

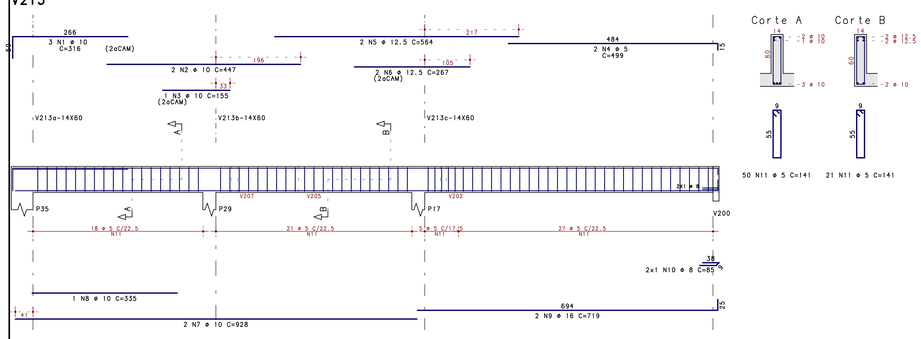

V214

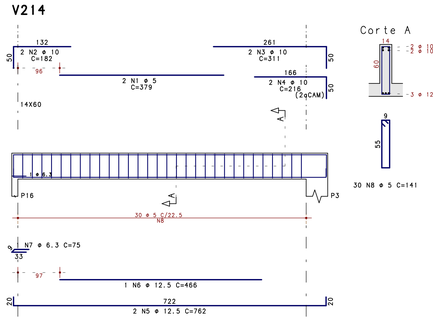

V215

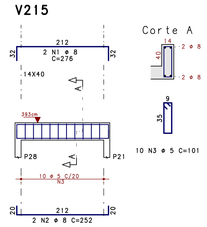

CONCRETO : FCK = 30 MPa

REV.	MODIFICAÇÃO	DATA:	RESP.
10			
09			
08			
07			
06			
05			
04			
03			
02			
01			
00	EMISSÃO INICIAL	09/09/2022	PLBJ

SETOR:	BRASILIA/DF
ENDEREÇO:	SETOR DE ÁREAS PÚBLICAS, LOTE B S/N SIA SUL
PROPRIETÁRIO:	COMPANHIA URBANIZADORA DA NOVA CAPITAL DO BRASIL - NOVACAP
AUTOR DO PROJETO:	PEDRO LUIZ BERNARDES JÚNIOR ART: 07202220077184
RESP. TÉCNICO:	

PROPRIETÁRIO

AUTOR DO PROJETO: PEDRO LUIZ BERNARDES JÚNIOR CREA: 23886/D-DF

RESP. TÉCNICO

RA

OUTROS

RA

NOVACAP
Nº DO PROJETO: PROJETO-DE-012-22

TÍTULO DO PROJETO: PROJETO EXECUTIVO DE ESTRUTURAS
NOME DO PROJETO: GALPÃO DA DIOD/DU
CONTEÚDO: ARMAÇÃO DE VIGAS DA COBERTURA 2/3
DATA DE EMISSÃO: 09/09/2022
ESCALA: 1:50
NOME ELETRÔNICO DO PROJETO: PROJETO-DE-012-22-STR-PE-013-COB-VIG-R00

STR 013 REV.00

(PRANCHA VÁLIDA APENAS SE PLOTADA OU COPIADA EM CORES)

CIA URB DA NOVA CAP. DO BRASIL - NOVACAP PL PROJ-DE-012-22-STR-PE-013-COB-VIG-R00.PLT 20/09/2022 13:15:14