

V216

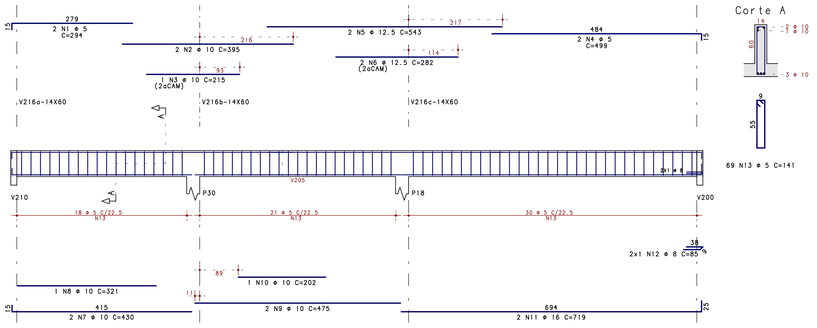

Corte A

69 N13 ⌀ 5 C=141

V217

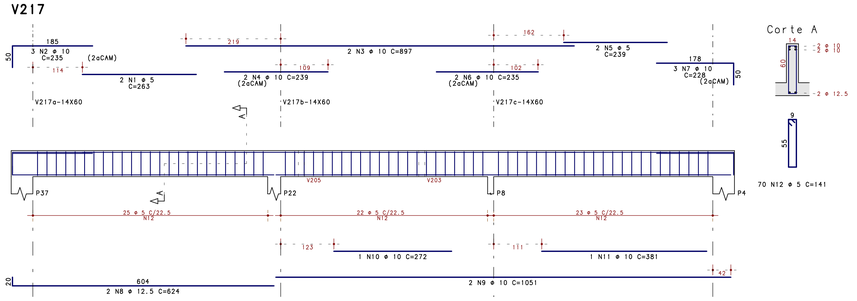


Corte A

70 N12 ⌀ 5 C=141

AÇO	POS	BIT	QUANT	COMPRIMENTO	
				UNIT	TOTAL
		mm		cm	cm
V216					
60B	1	5	2	294	588
50A	2	10	2	395	790
50A	3	10	1	215	215
60B	4	5	2	499	998
50A	5	12.5	2	543	1086
50A	6	12.5	2	282	564
50A	7	10	2	430	860
50A	8	10	1	321	321
50A	9	10	2	475	950
50A	10	10	1	202	202
50A	11	16	2	719	1438
50A	12	8	2	85	170
60B	13	5	69	141	9729
V217					
60B	1	5	2	263	526
50A	2	10	3	235	705
50A	3	10	2	897	1794
50A	4	10	2	239	478
60B	5	5	2	239	478
50A	6	10	2	235	470
50A	7	10	3	228	684
50A	8	12.5	2	624	1248
50A	9	10	2	1051	2102
50A	10	10	1	272	272
50A	11	10	1	381	381
60B	12	5	70	141	9870
V218					
60B	1	5	2	407	814
50A	2	10	2	891	1782
50A	3	10	2	255	510
60B	4	5	2	374	748
50A	5	10	1	218	218
50A	6	10	2	580	1160
50A	7	10	1	390	390
50A	8	10	2	1035	2070
50A	9	10	1	236	236
50A	10	10	1	370	370
50A	11	6.3	2	75	150
60B	12	5	70	141	9870
V219					
60B	1	5	2	263	526
50A	2	10	3	235	705
50A	3	10	2	897	1794
50A	4	10	2	245	490
60B	5	5	2	238	476
50A	6	10	1	218	218
50A	7	10	3	228	684
50A	8	12.5	2	624	1248
50A	9	10	2	1051	2102
50A	10	10	1	262	262
50A	11	10	1	377	377
60B	12	5	70	141	9870
V220					
60B	1	5	2	215	430
50A	2	10	2	283	566
50A	3	10	1	218	218
50A	4	10	2	894	1788
50A	5	10	2	221	442
60B	6	5	2	374	748
50A	7	10	2	249	498
50A	8	10	2	595	1190
50A	9	10	1	386	386
50A	10	10	2	1035	2070
50A	11	10	1	250	250
50A	12	10	1	366	366
50A	13	6.3	1	75	75
60B	14	5	70	141	9870
V221					
50A	1	10	3	286	858
50A	2	10	2	1109	2218
50A	3	10	1	155	155
60B	4	5	2	239	478
50A	5	10	1	215	215
50A	6	10	3	228	684
50A	7	10	2	1103	2206
50A	8	10	1	328	328
50A	9	10	1	265	265
50A	10	10	1	223	223
50A	11	10	2	559	1118
50A	12	10	1	376	376
60B	13	5	71	141	10011
V222					
50A	1	10	2	950	1900
50A	2	10	1	198	198
50A	3	10	1	258	258
50A	4	10	1	267	267
50A	5	10	2	922	1844
50A	6	10	1	270	270
50A	7	10	1	195	195
50A	8	10	2	1103	2206
50A	9	10	1	303	303
50A	10	10	1	331	331
50A	11	10	1	275	275
50A	12	10	2	559	1118
50A	13	10	1	470	470
60B	14	5	71	181	12851
50A	15	8	6	389	2334
50A	16	8	6	389	2334
50A	17	8	6	389	2334
50A	18	8	6	554	3324


V218

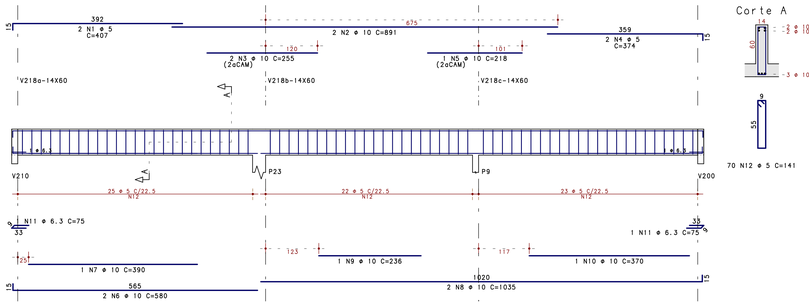

Corte A

70 N12 ⌀ 5 C=141

V219

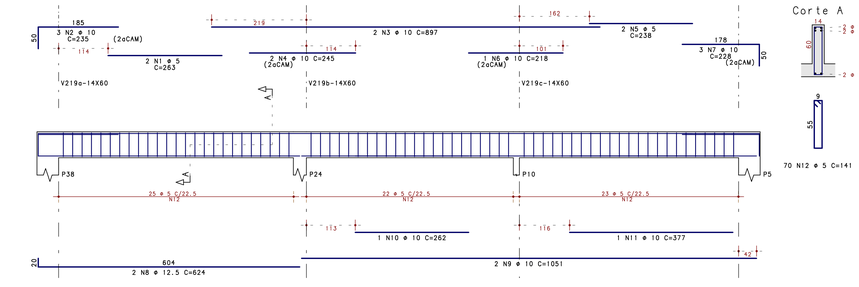


Corte A

70 N12 ⌀ 5 C=141

RESUMO DE AÇO			
AÇO	BIT	COMPR	PESO
	mm	m	kgf
60B	5	789	121
50A	6.3	2	1
50A	8	105	41
50A	10	496	306
50A	12.5	41	40
50A	16	14	23
Peso Total		60B =	121 kgf
Peso Total		50A =	411 kgf


V220

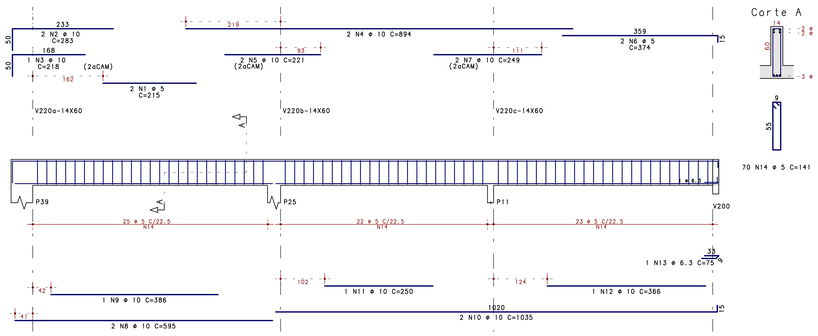


Corte A

70 N14 ⌀ 5 C=141

V221

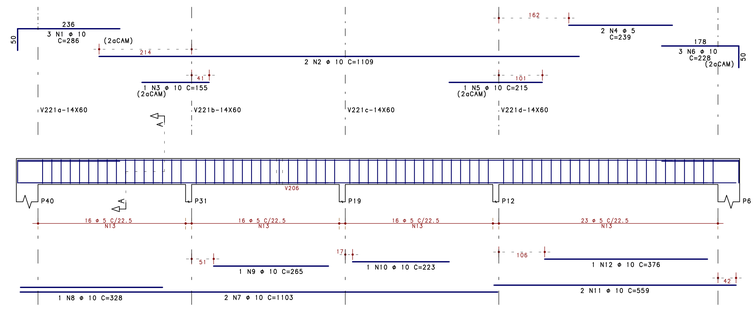


Corte A

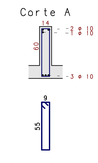

71 N13 ⌀ 5 C=141

V222

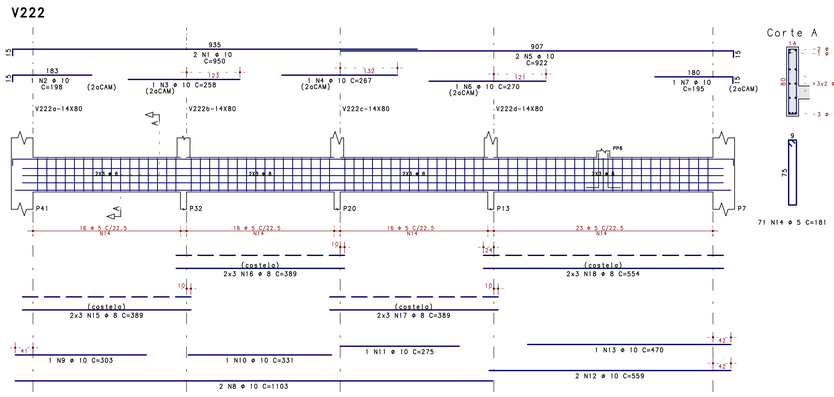

Corte A

71 N14 ⌀ 5 C=181

CONCRETO : FCK = 30 MPa			
10			
09			
08			
07			
06			
05			
04			
03			
02			
01			
00	EMISSÃO INICIAL	09/09/2022	PLBJ
REV.	MODIFICAÇÃO	DATA:	RESP.

SETOR:	BRASÍLIA/DF
ENDEREÇO:	SETOR DE ÁREAS PÚBLICAS, LOTE B S/N SIA SUL
PROPRIETÁRIO:	COMPANHIA URBANIZADORA DA NOVA CAPITAL DO BRASIL - NOVACAP
AUTOR DO PROJETO:	PEDRO LUIZ BERNARDES JÚNIOR ART: 07202200077184
RESP. TÉCNICO:	

PROPRIETÁRIO

AUTOR DO PROJETO: PEDRO LUIZ BERNARDES JÚNIOR CREA: 23886/D-DF

RESP. TÉCNICO

RA

OUTROS

RA

NOVACAP
RA DO PROJETO

TÍTULO DO PROJETO: PROJETO EXECUTIVO DE ESTRUTURAS
NOME DO PROJETO: GALPÃO DA DIOD/DU
CONTEÚDO: ARMAÇÃO DE VIGAS DA COBERTURA 3/3
DATA DO ENTREGUE: 09/09/2022
ESCALA: 1:50
NOME ELETRÔNICO DO ARQUIVO: PROJETO-DE-012-22-STR-PE-014-COB-VIG-ROO
PROJETO-DE-012-22

STR 014 REV.00

(PRANCHA VÁLIDA APENAS SE PLOTADA OU COPIADA EM CORES)

CIA URB DA NOVA CAP. DO BRASIL - "NOVACAP" PL PROJ-DE-012-22-STR-PE-014-COB-VIG-ROO PLT 26/09/2022 13:15:16