
ARMADURA NEGATIVA HORIZONTAL

1 X

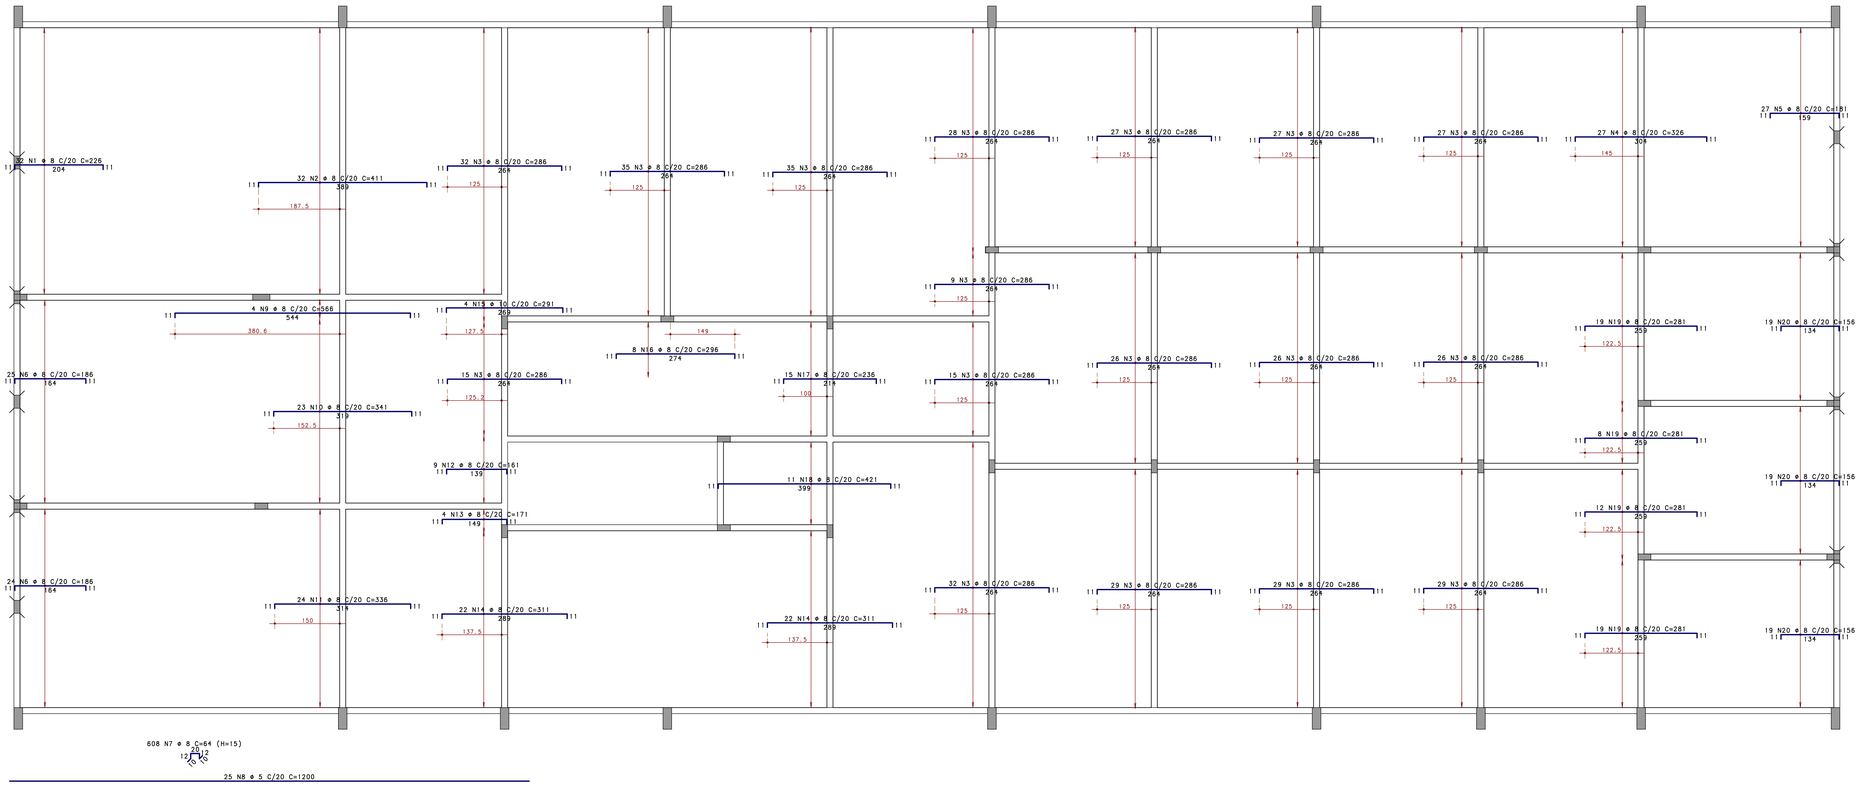


AÇO	POS	BIT mm	QUANT	COMPRIMENTO UNIT cm	COMPRIMENTO TOTAL cm
ARMADURA NEGATIVA HORIZONTAL					
50A	1	8	32	226	7232
50A	2	8	32	411	13152
50A	3	8	447	286	127842
50A	4	8	27	326	8802
50A	5	8	27	181	4887
50A	6	8	49	186	9114
50A	7	8	608	64	38912
60B	8	5	25	1200	30000
50A	9	8	4	566	2264
50A	10	8	23	341	7843
50A	11	8	24	336	8064
50A	12	8	9	161	1449
50A	13	8	4	171	684
50A	14	8	44	311	13684
50A	15	10	4	291	1164
50A	16	8	8	296	2368
50A	17	8	15	236	3540
50A	18	8	11	421	4631
50A	19	8	58	281	16298
50A	20	8	57	156	8892
ARMADURA NEGATIVA VERTICAL					
50A	1	8	38	221	8398
50A	2	8	272	156	42432
50A	3	8	139	281	39059
50A	4	8	82	276	22632
50A	5	8	23	316	7268
50A	6	8	23	176	4048
50A	7	8	39	406	15834
50A	8	8	45	331	14895
50A	9	8	38	181	6878
50A	10	8	19	401	7619
50A	11	8	1	186	186
50A	12	8	20	434	8680
50A	13	8	64	171	10944
50A	14	8	11	131	1441
50A	15	8	4	371	1484
50A	16	8	11	231	2541
50A	17	8	11	301	3311
50A	18	8	20	555	11100
50A	19	8	46	271	12466
50A	20	8	23	151	3473

RESUMO DE AÇO			
AÇO	BIT mm	COMPR m	PESO kgf
60B	5	300	46
50A	8	5043	1992
50A	10	12	7
Peso Total		60B =	46 kgf
Peso Total		50A =	1999 kgf

ARMADURA NEGATIVA VERTICAL

1 X

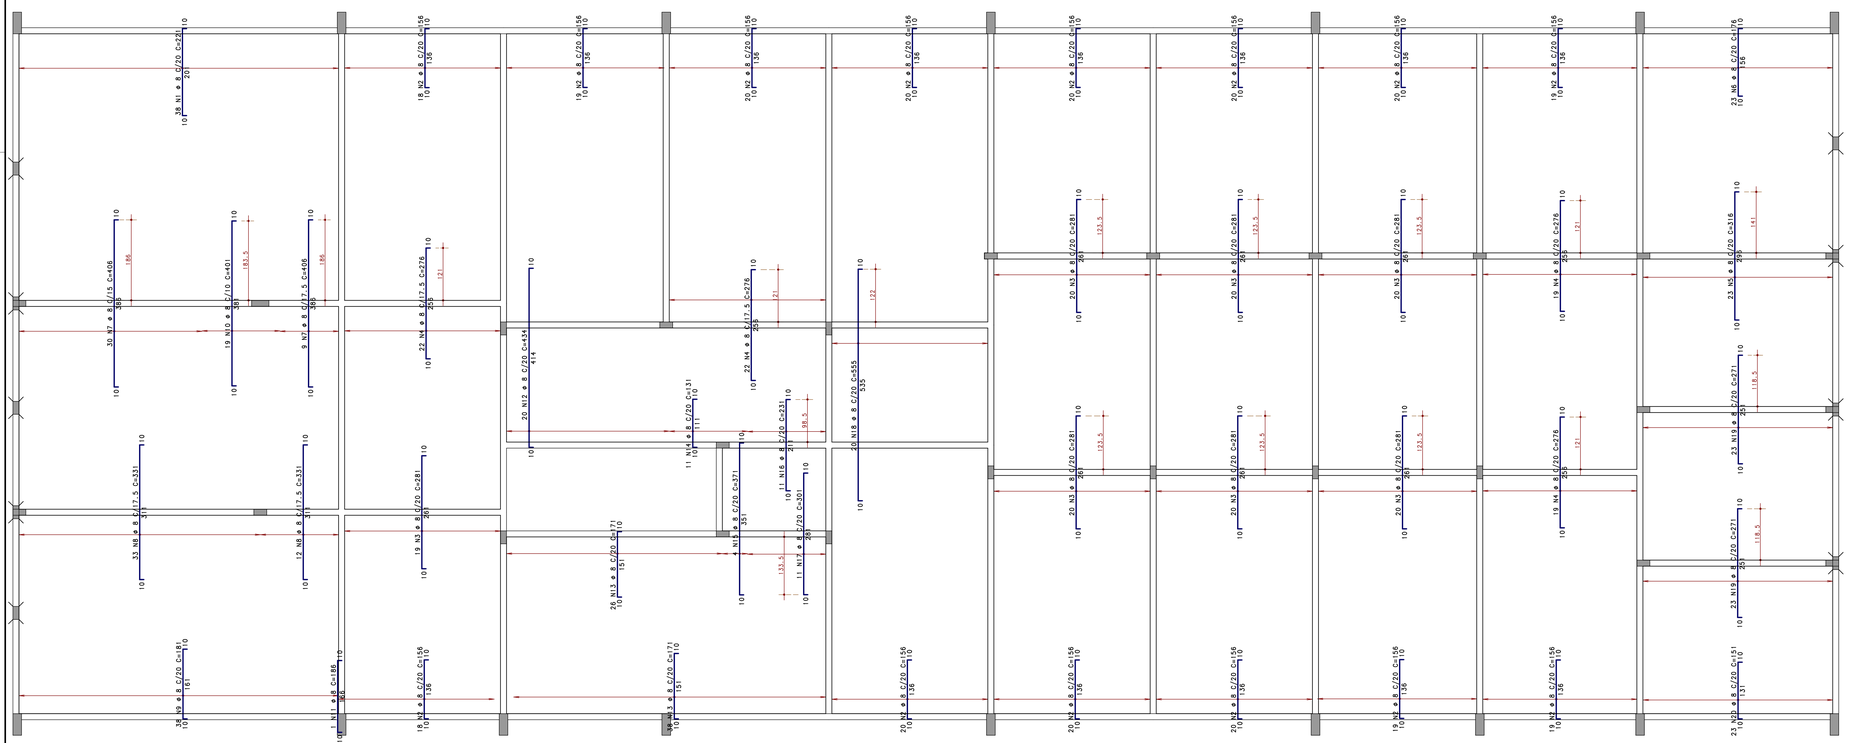


MONTAGEM DA ARMADURAS

1) POSITIVA HORIZONTAL
2) POSITIVA VERTICAL
3) NEGATIVA VERTICAL
4) NEGATIVA HORIZONTAL


TRESPASSE DE BARRAS

EXECUTAR TRESPASSE ALTERNADO EM BARRAS ACIMA DE 1150 CM SEGUINDO AS SEGUINTES MEDIDAS:

ø5 - D=40 CM
ø6.3 - D=40 CM
ø8 - D=40 CM
ø10 - D=50 CM
ø12.5 - D=65 CM
ø16 - D=80 CM
ø20 - D=100 CM
ø25 - D=130 CM

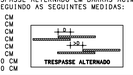


REFORÇO DE ABERTURAS EM LAJES

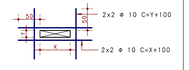

OBS: ARMADURA NÃO DETALHADA NO QUADRO DE FERROS

Detalhe genérico do alojamento de armaduras positivas

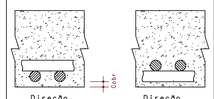

CONCRETO : FCK = 30 MPa

REV.	MODIFICAÇÃO	DATA:	RESP.
10			
09			
08			
07			
06			
05			
04			
03			
02			
01			
00	EMISSÃO INICIAL	09/09/2022	PLBJ

SETOR: BRASÍLIA/DF

ENDEREÇO: SETOR DE ÁREAS PÚBLICAS, LOTE B S/N SIA SUL

PROPRIETÁRIO: COMPANHIA URBANIZADORA DA NOVA CAPITAL DO BRASIL - NOVACAP

AUTOR DO PROJETO: PEDRO LUIZ BERNARDES JÚNIOR ART: 07202200077184

RESP. TÉCNICO:

PROPRIETÁRIO

AUTOR DO PROJETO: PEDRO LUIZ BERNARDES JÚNIOR CREA: 23886/D-DF

RESP. TÉCNICO

RA

OUTROS

RA

NOVACAP

TÍTULO DO PROJETO: PROJETO EXECUTIVO DE ESTRUTURAS

NOME DO PROJETO: GALPÃO DA DIOD/DU

CONTEÚDO: ARMAÇÃO NEGATIVA DE LAJES DA COBERTURA

DATA DE EMISSÃO: 09/09/2022 ESCALA: 1:50 NOME ELETRÔNICO DO ARQUIVO: PROJETO-DE-012-22-STR-PE-015-COB-LAJ-ROO

PROJETO-DE-012-22

STR 015 REV.00

(PRANCHA VÁLIDA APENAS SE PLOTADA OU COPIADA EM CORES)

CIA URB DA NOVA CAP. DO BRASIL - "NOVACAP" PL: PROJ-DE-012-22-STR-PE-015-COB-LAJ-ROO PLT 26/09/2022 13:15:17