
ARMADURA POSITIVA HORIZONTAL

1 X

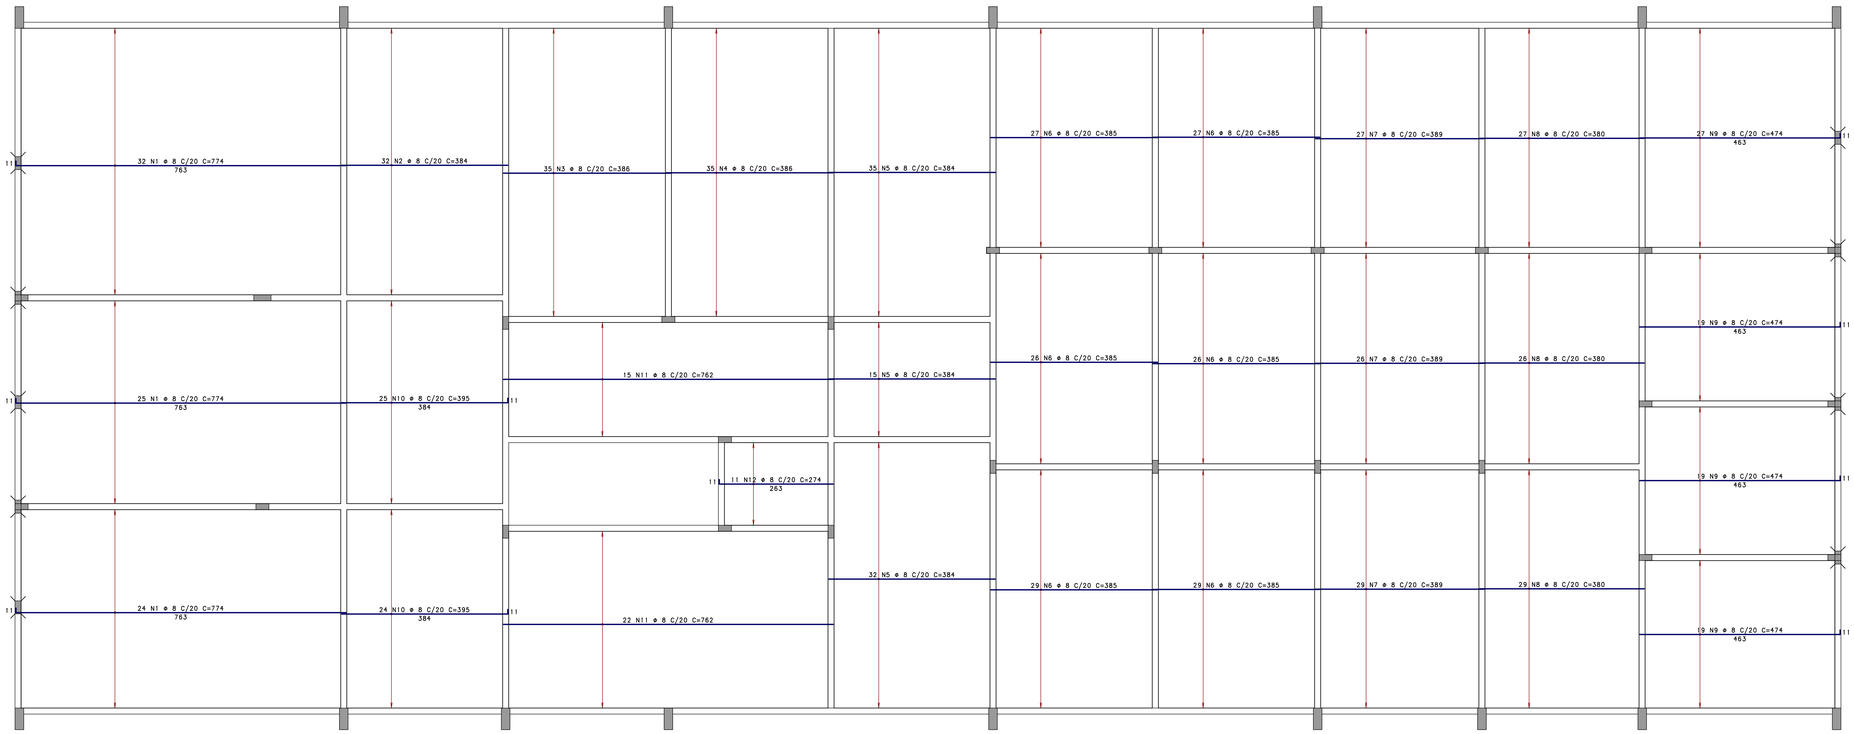


AÇO	POS	BIT mm	QUANT	COMPRIMENTO UNIT cm	COMPRIMENTO TOTAL cm
ARMADURA POSITIVA HORIZONTAL					
50A	1	8	81	774	62694
50A	2	8	32	384	12288
50A	3	8	35	386	13510
50A	4	8	35	386	13510
50A	5	8	82	384	31488
50A	6	8	164	385	63140
50A	7	8	82	389	31898
50A	8	8	82	380	31160
50A	9	8	84	474	39816
50A	10	8	49	395	19355
50A	11	8	37	762	28194
50A	12	8	11	274	3014
ARMADURA POSITIVA VERTICAL					
50A	1	6.3	75	650	48750
50A	2	8	19	650	12350
50A	3	8	60	700	42000
50A	4	8	102	540	55080
50A	5	8	57	493	28101
50A	6	8	57	492	28044
50A	7	8	38	298	11324
50A	8	8	38	452	17176
50A	9	8	13	215	2795
50A	10	8	20	288	5760
50A	11	8	20	647	12940
50A	12	8	79	510	40290
50A	13	8	79	584	46136
50A	14	8	23	365	8395
50A	15	8	23	365	8395
50A	16	8	23	375	8625

RESUMO DE AÇO			
AÇO	BIT mm	COMPR m	PESO kgf
50A	6.3	488	119
50A	8	6775	2676
Peso Total		50A =	2795 kgf

ARMADURA POSITIVA VERTICAL

1 X

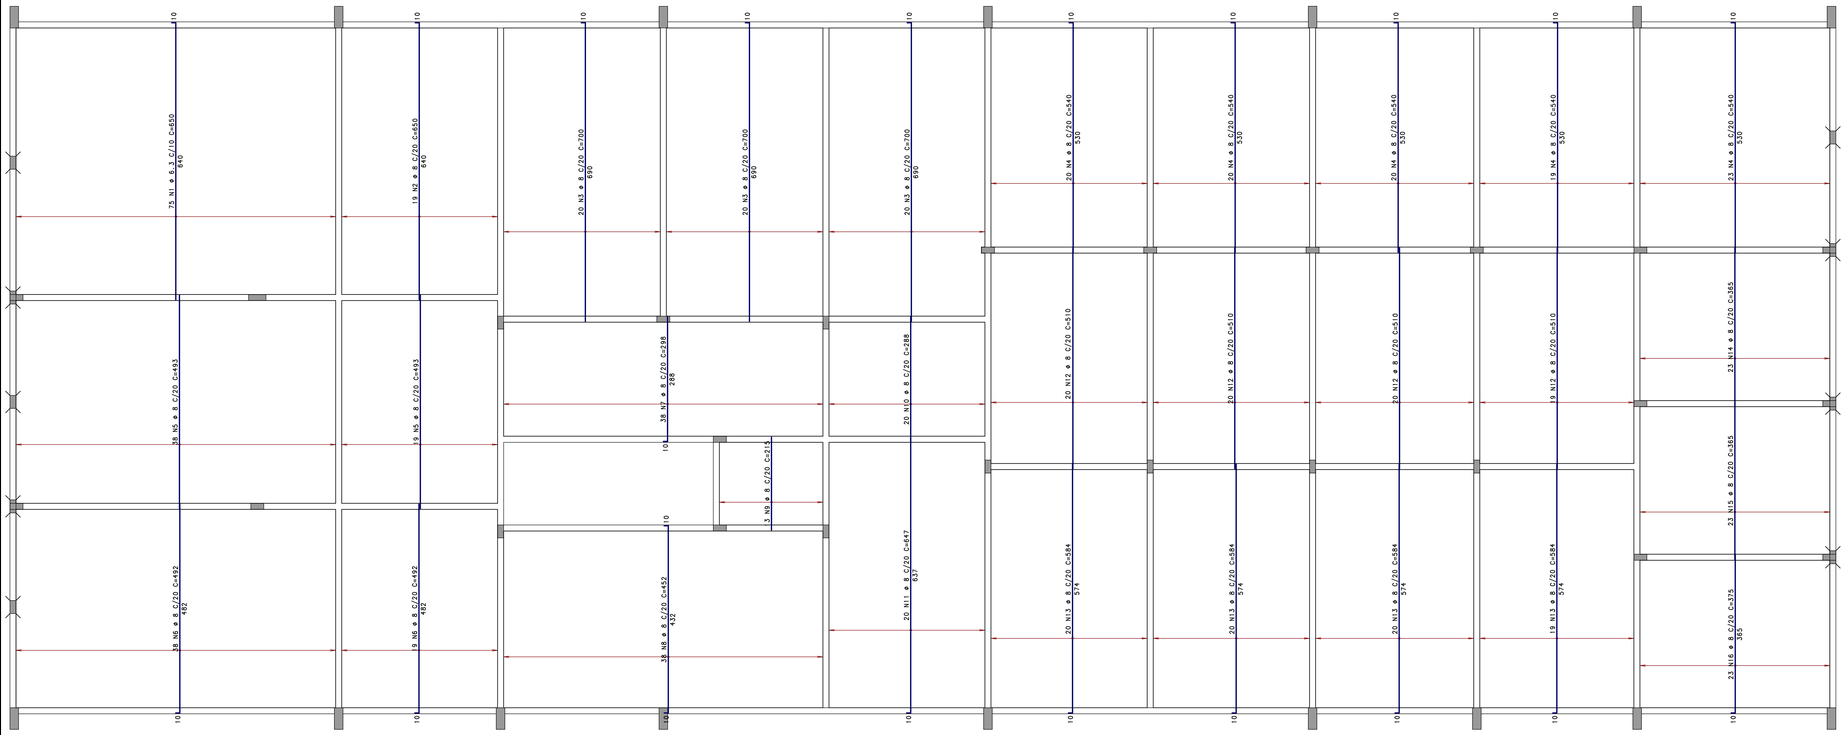


MONTAGEM DA ARMADURAS

1) POSITIVA HORIZONTAL
2) POSITIVA VERTICAL
3) NEGATIVA VERTICAL
4) NEGATIVA HORIZONTAL


TRESPASSE DE BARRAS

EXECUTAR TRESPASSE ALTERNADO EM BARRAS ACIMA DE 1150 CM SEGUINDO AS SEGUINTES MEDIDAS:

ø5 - D=40 CM
ø6.3 - D=40 CM
ø8 - D=40 CM
ø10 - D=50 CM
ø12.5 - D=55 CM
ø16 - D=80 CM
ø20 - D=100 CM
ø25 - D=130 CM

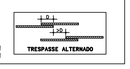


REFORÇO DE ABERTURAS EM LAJES

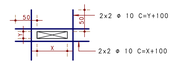

OBS: ARMADURA NÃO DETALHADA NO QUADRO DE FERROS

Detalhe genérico do alojamento de armaduras positivas

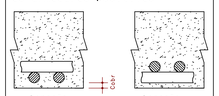

CONCRETO : FCK = 30 MPa

REV.	MODIFICAÇÃO	DATA:	RESP.
10			
09			
08			
07			
06			
05			
04			
03			
02			
01			
00	EMISSÃO INICIAL	09/09/2022	PLBJ

SETOR: BRASÍLIA/DF

ENDEREÇO: SETOR DE ÁREAS PÚBLICAS, LOTE B S/N SIA SUL

PROPRIETÁRIO: COMPANHIA URBANIZADORA DA NOVA CAPITAL DO BRASIL - NOVACAP

AUTOR DO PROJETO: PEDRO LUIZ BERNARDES JÚNIOR ART: 07202200077184

RESP. TÉCNICO:

PROPRIETÁRIO

AUTOR DO PROJETO: PEDRO LUIZ BERNARDES JÚNIOR CREA: 23886/D-DF

RESP. TÉCNICO

RA

OUTROS

RA

NOVACAP

TÍTULO DO PROJETO: PROJETO EXECUTIVO DE ESTRUTURAS

NOME DO PROJETO: GALPÃO DA DIOD/DU

CONTEÚDO: ARMAÇÃO POSITIVA DE LAJES DA COBERTURA

Nº DO PROJETO	DATA DE EMISSÃO	ESCALA	NOME ELETRÔNICO DO ARQUIVO
PROJETO-DE-012-22	09/09/2022	1:50	PROJETO-DE-012-22-STR-PE-016-COB-LAJ-ROO

STR 016 REV.00

CIA URB DA NOVA CAP. DO BRASIL - "NOVACAP" PL: PROJ-DE-012-22-STR-PE-016-COB-LAJ-ROO PLT: 26/09/2022 13:15:18

(PRANCHA VÁLIDA APENAS SE PLOTADA OU COPIADA EM CORES)