
AÇO		POS	BIT	QUANT	COMPRIMENTO	
			mm		UNIT cm	TOTAL cm
V300						
	50A	1	6.3	2	1153	2306
	50A	2	6.3	2	542	1084
	50A	3	8	2	994	1988
	50A	4	8	2	669	1338
	60B	5	5	207	71	14697


AÇO		POS	BIT	QUANT	COMPRIMENTO	
			mm		UNIT cm	TOTAL cm
V301						
	50A	1	6.3	2	956	1912
	50A	2	6.3	2	738	1476
	50A	3	8	2	730	1460
	50A	4	8	2	896	1792
	60B	5	5	209	71	14839

RESUMO DE AÇO			
AÇO	BIT mm	COMPR m	PESO kgf
60B	5	295	45
50A	6.3	68	17
50A	8	66	26
Peso Total		60B =	45 kgf
Peso Total		50A =	43 kgf

V300

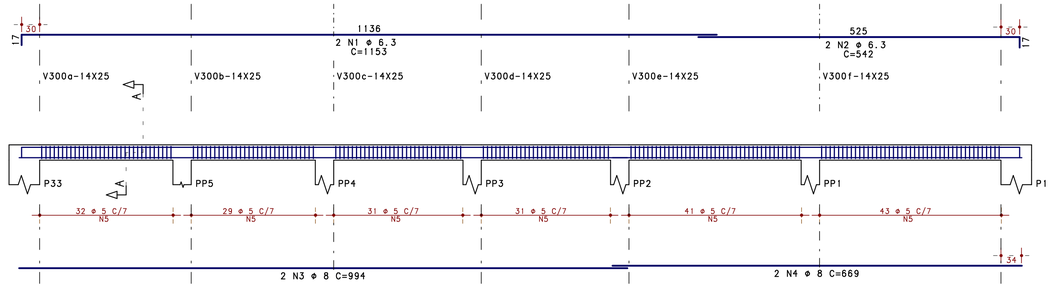


Corte A

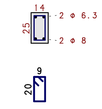


207 N5 ⌀ 5 C=71

V301

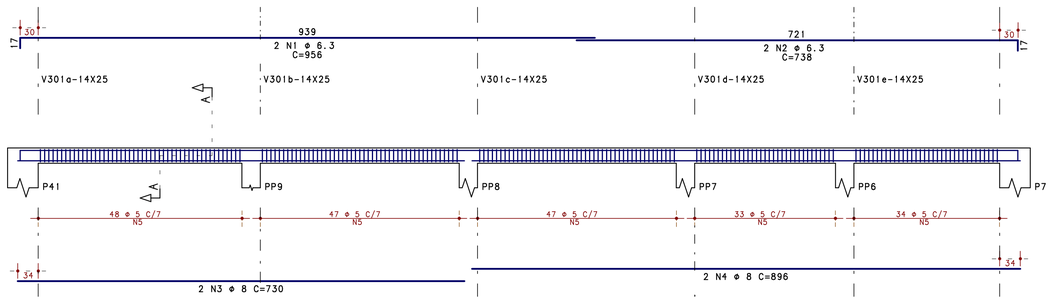

Corte A

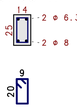

209 N5 ⌀ 5 C=71

CONCRETO : FCK = 30 MPa

REV.	MODIFICAÇÃO	DATA:	RESP.
10			
09			
08			
07			
06			
05			
04			
03			
02			
01			
00	EMISSÃO INICIAL	09/09/2022	PLBJ

SETOR: BRASÍLIA/DF

ENDEREÇO: SETOR DE ÁREAS PÚBLICAS, LOTE B S/N SIA SUL

PROPRIETÁRIO: COMPANHIA URBANIZADORA DA NOVA CAPITAL DO BRASIL - NOVACAP

AUTOR DO PROJETO: PEDRO LUIZ BERNARDES JÚNIOR ART: 0720220077184

RESP. TÉCNICO:

PROPRIETÁRIO

AUTOR DO PROJETO: PEDRO LUIZ BERNARDES JÚNIOR CREA: 23886/D-DF

RESP. TÉCNICO

RA

OUTROS

RA

NOVACAP

Nº DO PROJETO: PROJETO-DE-012-22

TÍTULO DO PROJETO: PROJETO EXECUTIVO DE ESTRUTURAS

NOME DO PROJETO: GALPÃO DA DIOD/DU

CONTEÚDO: ARMAÇÃO DE VIGAS DA PLATIBANDA

DATA DE EMISSÃO: 09/09/2022

ESCALA: 1:50

NOME ELETRÔNICO DO ARQUIVO: PROJETO-DE-012-22-STR-PE-017-PLA-VIG-R00

STR 017 REV.00

(PRANCHA VÁLIDA APENAS SE PLOTADA OU COPIADA EM CORES)

TA URB DA NOVA CAP. DO BRASIL" - NOVACAP PL PROJ-DE-012-22-STR-PE-017-PLA-VIG-R00.PLT 26/09/2022 13:15:18