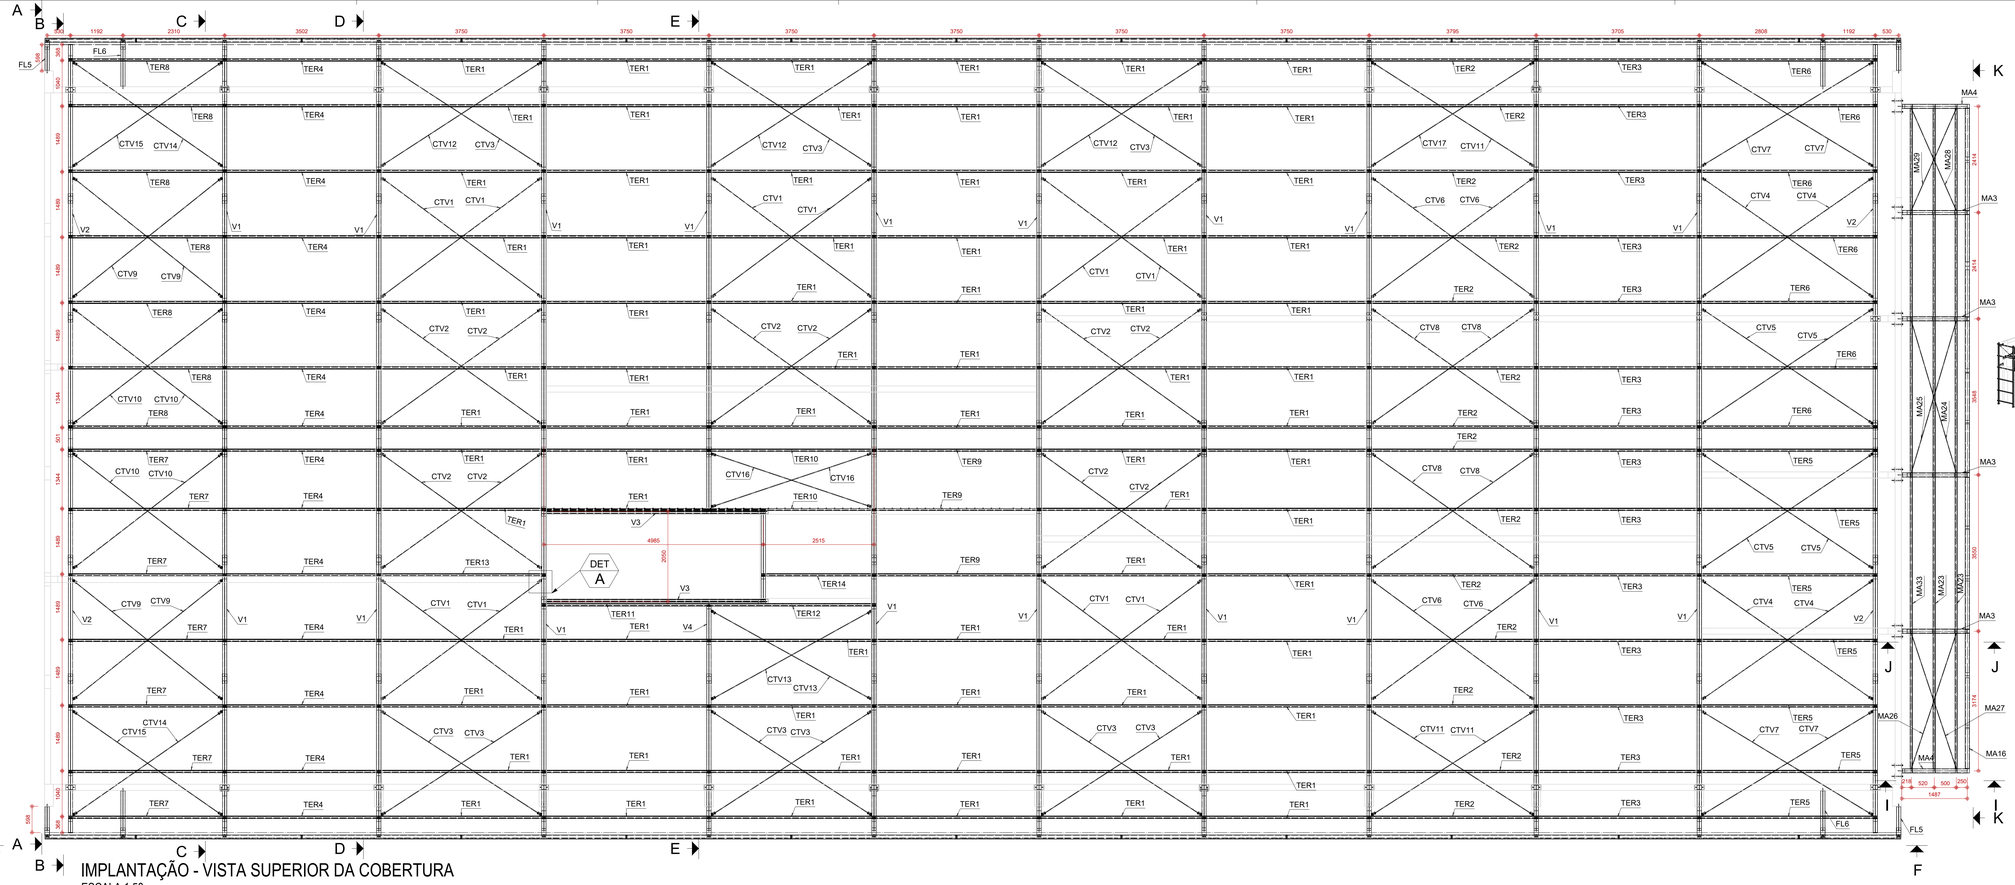
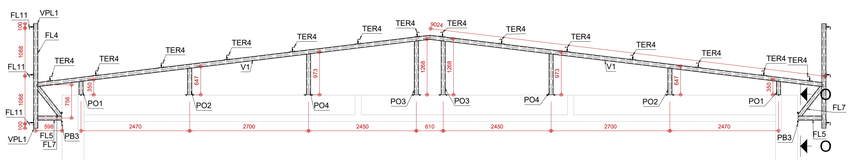


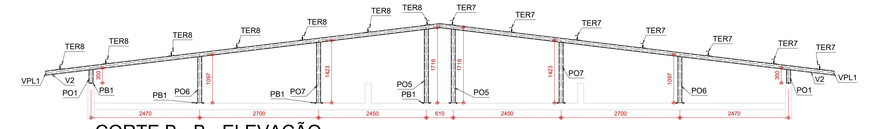

# IMPLANTAÇÃO - VISTA SUPERIOR DA COBERTURA
ESCALA 1:50



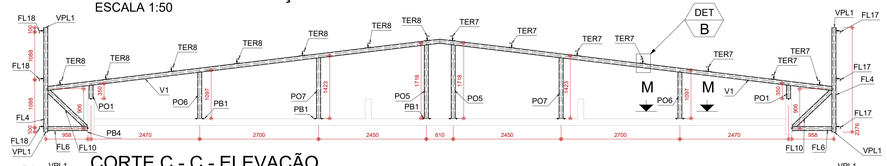

## CORTE A - A - ELEVAÇÃO
ESCALA 1:50



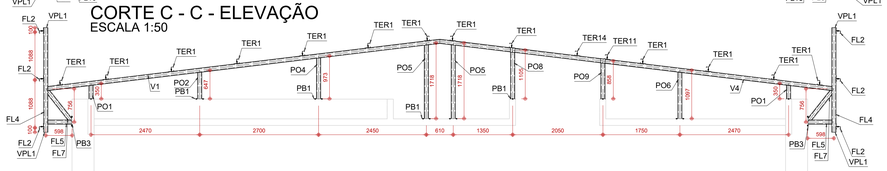

## CORTE D - D - ELEVAÇÃO
ESCALA 1:50



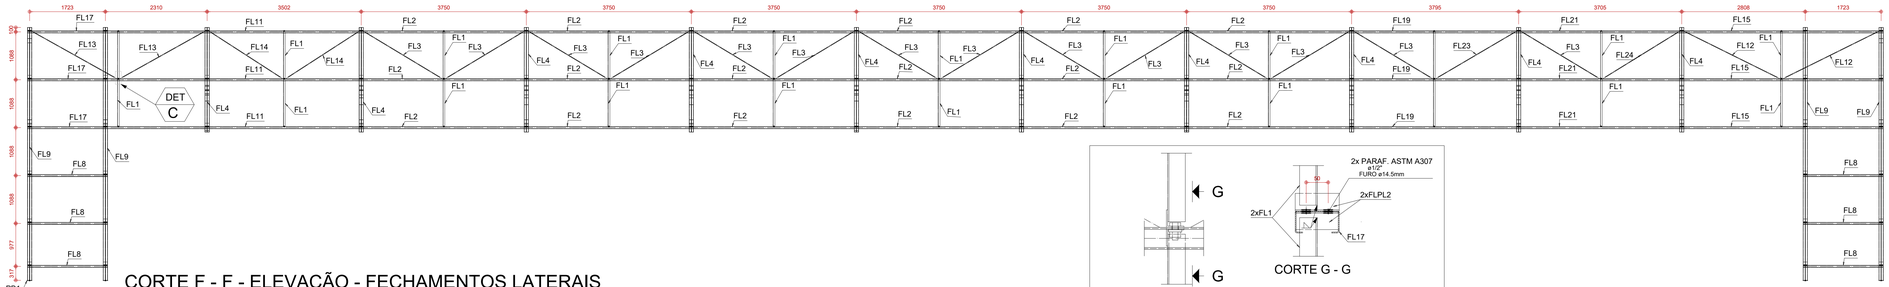

## CORTE B - B - ELEVAÇÃO
ESCALA 1:50




## CORTE C - C - ELEVAÇÃO
ESCALA 1:50



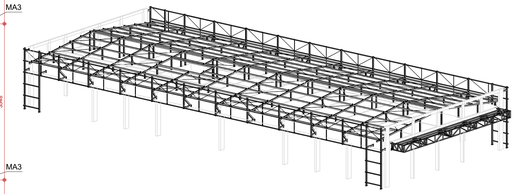

## CORTE E - E - ELEVAÇÃO
ESCALA 1:50




## CORTE F - F - ELEVAÇÃO - FECHAMENTOS LATERAIS
ESCALA 1:50




## DETALHE C - FECHAMENTO LATERAL
ESCALA 1:5



## VISTA TRIDIMENSIONAL
S/ ESCALA

### NOTAS:

1 - TRATAMENTO ANTI-FERRUGINOSO
AS PEÇAS DEVERÃO RECEBER DUAS DEMÃOS DE TINTA ANTI-FERRUGINOSA, CROMATO DE ZINCO
–OU EQUIVALENTE, PARA DEPOIS RECEBER O ACABAMENTO EM ESMALTE SINTÉTICO.
2 - TODAS AS COTAS E MEDIDAS DEVERÃO SER CONFERIDAS PELO EXECUTOR DA OBRA;
3 - ANOTAR QUALQUER MODIFICAÇÃO DE COTAS EM PLANTA, PARA POSTERIOR ASBUILT;
4 - ALTERAÇÕES NA DESTINAÇÃO DA ESTRUTURA OU EM PARTE DA MESMA DEVEM SER CONSULTADAS PREVIAMENTE AO PROJETISTA;
5 - NENHUMA ALTERAÇÃO NO PROJETO ESTRUTURAL PODERÁ SER EFETUADA SEM A AUTORIZAÇÃO DO PROJETISTA;
6 - UNIDADES EM mm;

### ESPECIFICAÇÕES

AÇO
PERFIS, CHAPAS E BARRAS: ASTM A-36
DEMAIS ELEMENTOS/UTILIZAÇÃO GERAL: ASTM A-36

SOLDA
AWS E7018 OU EQUIVALENTE

### EXECUÇÃO:

TODAS AS INTERFERENCIAS DO PROJETO ESTRUTURAL COM OS DEMAIS PROJETOS, ASSIM COMO AS COTAS E OS NIVEIS, DEVERÃO SER VERIFICADAS E ACEITAS PELO RESPONSAVEL TECNICO DA OBRA OU PELO RESPONSAVEL PELA COMPATIBILIZACAO.

### NORMAS ADOTADAS:

NBR 8800:2008 - PROJETO DE ESTRUTURAS DE AÇO E DE ESTRUTURAS MISTAS DE AÇO E CONCRETO
NBR 6120:2000 - CARGAS PARA CÁLCULO DE ESTRUTURAS DE EDIFICAÇÕES
NBR 6123:2013 - FORÇAS DEVIDAS AO VENTO EM EDIFICAÇÕES
NBR 8681:2004 - AÇÕES E SEGURANÇA NAS ESTRUTURAS
NBR 14762:2010 - DIMENSIONAMENTO DE ESTRUTURAS DE AÇO CONSTITUÍDAS POR PERFIS FORMADOS A FRIO
NBR 14432:2001 - EXIGÊNCIAS DE RESIST. AO FOGO DE ELEMENTOS CONSTRUTIVOS DE EDIF.
NBR 15421:2006 - PROJETO DE ESTRUTURAS RESISTENTES A SISMOS

| REV. | MODIFICAÇÃO | DATA: | RESP. |
|---|---|---|---|
| 10 | | | |
| 09 | | | |
| 00 | EMISSÃO INICIAL | 09/09/2022 | PLBJ |

| | |
|---|---|
| SETOR: | SIA - DF |
| ENDEREÇO: | SIA - SETOR DE ÁREAS PÚBLICAS - LOTE B |
| PROPRIETÁRIO: | COMPANHIA URBANIZADORA DA NOVA CAPITAL DO BRASIL - NOVACAP |
| AUTOR DO PROJETO: | PEDRO LUIZ BERNARDES JÚNIOR ART: 0720220077184 |
| RESP. TÉCNICO: | |

PROPRIETÁRIO

AUTOR DO PROJETO: PEDRO LUIZ BERNARDES JÚNIOR CREA: 23886/D-DF

RESP. TÉCNICO

RA

OUTROS

RA

NOVACAP

| | |
|---|---|
| TÍTULO DO PROJETO | PROJETO EXECUTIVO DE ESTRUTURA |
| NOME DO PROJETO | GALPÃO - DIOD/DU |
| CONTEÚDO | ESTRUTURA METÁLICA - IMPLANTAÇÃO E ELEVAÇÕES |
| Nº DO PROJETO | PROJETO-DE-012-22 |
| DATA DE EMISSÃO | 09/09/2021 |
| ESCALA | Indicada |
| NOME ELETRÔNICO DO ARQUIVO | PROJETO-DE-012-22-STR-PE-018-COB-SMT-R00 |

STR 018 REV.00

(PRANCHA VÁLIDA APENAS SE PLOTADA OU COPIADA EM CORES)