

TANQUE

	DESCRIÇÃO	MAT.	QT.	UN.	OBS.:
1	TANQUE	LOUÇA	1,0	Pç	
2	VÁLVULA DE ESCOAMENTO PARA TANQUE	METAL	1,0	Pç	CROMADO
3	SIFÃO REDUZÍVEL PARA TANQUE #1.1/2"x#1.1/2"	METAL	1,0	Pç	CROMADO
4	JOELHO 90° COM BOLSA PARA ANEL #50x#1.1/2"	PVC	1,0	Pç	
5	TUBO PVC RÍGIDO #50	PVC	0,5	Mt	
6	JOELHO PVC RÍGIDO 90°x#50	PVC	1,0	Pç	

BACIA COM CAIXA ACOPLADA

	DESCRIÇÃO	MAT.	QT.	UN.	OBS.:
1	ENGATE FLEXÍVEL	PVC	1,0	Pç	
2					
3	BACIA SANITÁRIA COM CAIXA ACOPLADA	LOUÇA	1,0	Pç	
4	TUBO PVC #100 PARA SAÍDA DE BACIA SANITÁRIA	PVC	1,0	Pç	
5	ANEL DE VEDAÇÃO #100 (DECANEL)	PVC	1,0	Pç	
6	JOELHO PVC RÍGIDO 90°x#100	PVC	1,0	Pç	

BACIA COM VÁLVULA DE DESCARGA

	DESCRIÇÃO	MAT.	QT.	UN.	OBS.:
1	BOLSA PLÁSTICA PARA BACIA SANITÁRIA	PVC	1,0	Pç	
2	TUBO DE LIGAÇÃO PARA BACIA SANITÁRIA	METAL	1,0	Pç	CROMADO
3	BACIA SANITÁRIA CONVENCIONAL	LOUÇA	1,0	Pç	
4	TUBO PVC #100 PARA SAÍDA DE BACIA SANITÁRIA	PVC	1,0	Pç	
5	ANEL DE VEDAÇÃO #100 (DECANEL)	PVC	1,0	Pç	
6	JOELHO PVC RÍGIDO 90°x#100	PVC	1,0	Pç	

REBEDOURO

	DESCRIÇÃO	MAT.	QT.	UN.	OBS.:
1	REBEDOURO	AÇO	1,0	Pç	
2	JOELHO 90° COM BOLSA PARA ANEL #40x#1.1/2"	PVC	1,0	Pç	
3	TUBO PVC RÍGIDO #40	PVC	0,5	Mt	
4	JOELHO PVC RÍGIDO 90°x#40	PVC	1,0	Pç	

PIA

	DESCRIÇÃO	MAT.	QT.	UN.	OBS.:
1	BOJO DE PIA DE COZINHA	INOX	1,0	Pç	
2	VÁLVULA DE ESCOAMENTO PARA PIA AMERICANA.	METAL	1,0	Pç	CROMADO
3	SIFÃO REDUZÍVEL PARA PIA #1.1/2"x#1.1/2"	METAL	1,0	Pç	CROMADO
4	JOELHO 90° COM BOLSA PARA ANEL #50x#1.1/2"	PVC	1,0	Pç	
5	TUBO PVC RÍGIDO #50	PVC	0,5	Mt	
6	JOELHO PVC RÍGIDO 90°x#50	PVC	1,0	Pç	

LAVATÓRIO

	DESCRIÇÃO	MAT.	QT.	UN.	OBS.:
1	CUBA DE EMBUTIR	LOUÇA	1,0	Pç	
2	VÁLVULA DE ESCOAMENTO SEM LADRÃO #1"x#1.1/2"	METAL	1,0	Pç	CROMADO
3	SIFÃO REGULÁVEL #1"x#1.1/2"	METAL	1,0	Pç	CROMADO
4	JOELHO 90° COM BOLSA PARA ANEL #40x#1.1/2"	PVC	1,0	Pç	
5	TUBO PVC RÍGIDO #40	PVC	0,5	Mt	
6	JOELHO PVC RÍGIDO 90°x#40	PVC	1,0	Pç	

MICTÓRIO CONVENCIONAL


	DESCRIÇÃO	MAT.	QT.	UN.	OBS.:
1	JOELHO 90° COM BOLSA PARA ANEL #40x#1.1/2"	PVC	1,0	Pç	
2	TUBO PVC RÍGIDO #40	PVC	0,5	Mt	
3	JOELHO PVC RÍGIDO 90°x#40	PVC	1,0	Pç	
4					
5					
6					

MICTÓRIO ACESSÍVEL


	DESCRIÇÃO	MAT.	QT.	UN.	OBS.:
1	JOELHO 90° COM BOLSA PARA ANEL #40x#1.1/2"	PVC	1,0	Pç	
2	TUBO PVC RÍGIDO #40	PVC	0,5	Mt	
3	JOELHO PVC RÍGIDO 90°x#40	PVC	1,0	Pç	
4					
5					
6					

LEGENDAS E SIMBOLOGIAS - ESGOTO SANITÁRIO

INDICAÇÕES

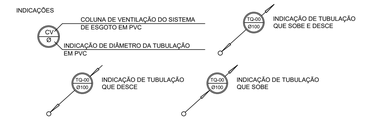

TUBULAÇÃO

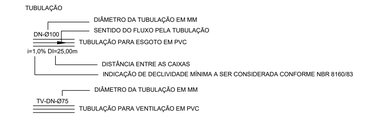

A DECLIVIDADE DAS TUBULAÇÕES HORIZONTAIS QUANDO NÃO INDICADA SERÁ DE:

DIÂMETRO (mm)	Ø40	Ø50	Ø75	Ø100	Ø150	A PARTIR Ø200
DECLIVIDADE MÍNIMA	3%	3%	2%	1%	1%	0,5%

- EXCETO INDICAÇÃO CONTRÁRIA.

CAIXAS

CS – CORPO CAIXA SIFONADA EM PVC COM GRELHA REDONDA CROMADA E SISTEMA DE ABRE E FECHA DIMENSÕES 150x150x50mm OU 150x185x75mm.
CSH – CORPO CAIXA SIFONADA EM PVC COM TAMPA LISA EM ALUMÍNIO DIMENSÕES 150x150x50mm OU 150x185x75mm.

CS – CORPO CAIXA SIFONADA EM PVC COM GRELHA REDONDA CROMADA E SISTEMA DE ABRE E FECHA DIMENSÕES 100x100x50mm.

RS – RALO SECO EM PVC

CG/CSP – CAIXA DE GORDURA/CAIXA SIFONADA EM PVC CAPACIDADE 18 Litros.

CGR – CAIXA DE CAPTAÇÃO EM ALVENARIA C/ GRELHA METALICA QUADRICULADA 350x350mm – DIMENSÕES 550x550mm X PROFUNDIDADE VARIADA CONFORME COTA INDICADA EM PROJETO

CGD/CSA – CAIXA DE GORDURA/SABÃO DUPLA EM ALVENARIA – DIMENSÕES LARGURA 600mm X COMPRIMENTO 600mm X PROFUNDIDADE VARIADA CONFORME COTA INDICADA EM PROJETO

CI – CAIXA DE INSPEÇÃO EM ALVENARIA COM TAMPA EM FERRO FUNDIDO T33 LEVE – DIMENSÕES LARGURA 600mm X COMPRIMENTO 600mm X PROFUNDIDADE VARIADA CONFORME COTA INDICADA EM PROJETO

PV – POÇO DE VISITA DE ESGOTO EM CONCRETO – DIÂMETRO 1000mm – PROFUNDIDADE CONFORME COTA INDICADA EM PROJETO

NOMENCLATURA DE NIVEIS (CAIXAS DE INSPEÇÃO E POÇOS DE VISITA A SEREM CONSTRUÍDOS)

CF=COTA DO NÍVEL DO FUNDO DA CAIXA EM RELAÇÃO AO NÍVEL DO TERRENO (EM METROS)
CT=COTA DO NÍVEL DO TERRENO OU DA TAMPA DA CAIXA (EM METROS)
P=PROFUNDIDADE DA CAIXA EM RELAÇÃO A TAMPA (EM METROS)

SIMBOLOGIA

———	TUBULAÇÃO PARA ESGOTO PRIMÁRIO EM PVC RÍGIDO DIÂMETRO INDICADO.
———	TUBULAÇÃO PARA ESGOTO SECUNDÁRIO EM PVC SÉRIE NORMAL, DIÂMETRO INDICADO.
· · ·	TUBULAÇÃO DE VENTILAÇÃO EM PVC RÍGIDO, DIÂMETRO INDICADO.
——→	SENTIDO DO FLUXO
———	TUBULAÇÃO EM PVC CORRUGADO FLEXÍVEL E PERFURADAO PARA IRRIGAÇÃO. DIÂMETRO INDICADO. UTILIZAR CONEÇÕES DA SÉRIE.

NOMECLATURA


CS	CAIXA SIFONADA	NS	NÍVEL DE SAÍDA
CV	COLUNA DE VENTILAÇÃO	TI	TÊ DE INSPEÇÃO
CI	CAIXA DE INSPEÇÃO	R	RALO SECO
CGD	CAIXA DE GORDURA DUPLA	TQ	TUBO DE QUEDA DE ESGOTO PRIMÁRIO
CP	CAIXA DE PASSAGEM	TQ	TUBO DE QUEDA DE GORDURA
CPG	CAIXA DE PASSAGEM COM GRELHA	CSO	CAIXA SEPARADORA DE ÓLEO
		CCO	CAIXA COLETORA DE ÓLEO
		DR	DRENO

NOTAS TÉCNICAS

1 – TODA TUBULAÇÃO DE ESGOTO SANITÁRIO APARENTE, DEVERÁ SER PINTADA NA COR MARROM COM TINTA ESMALTE SINTETICO.

2 – A COLUNA DE VENTILAÇÃO DEVE SER PROLONGADA NO MÍNIMO 300mm ACIMA DA COBERTURA.

CANALETA COM GRELHA DE FERRO FUNDIDO (LARGURA: 15CM (MINIMO) X ALTURA VARIÁVEL) (CONFORME INDICADO EM PROJETO)

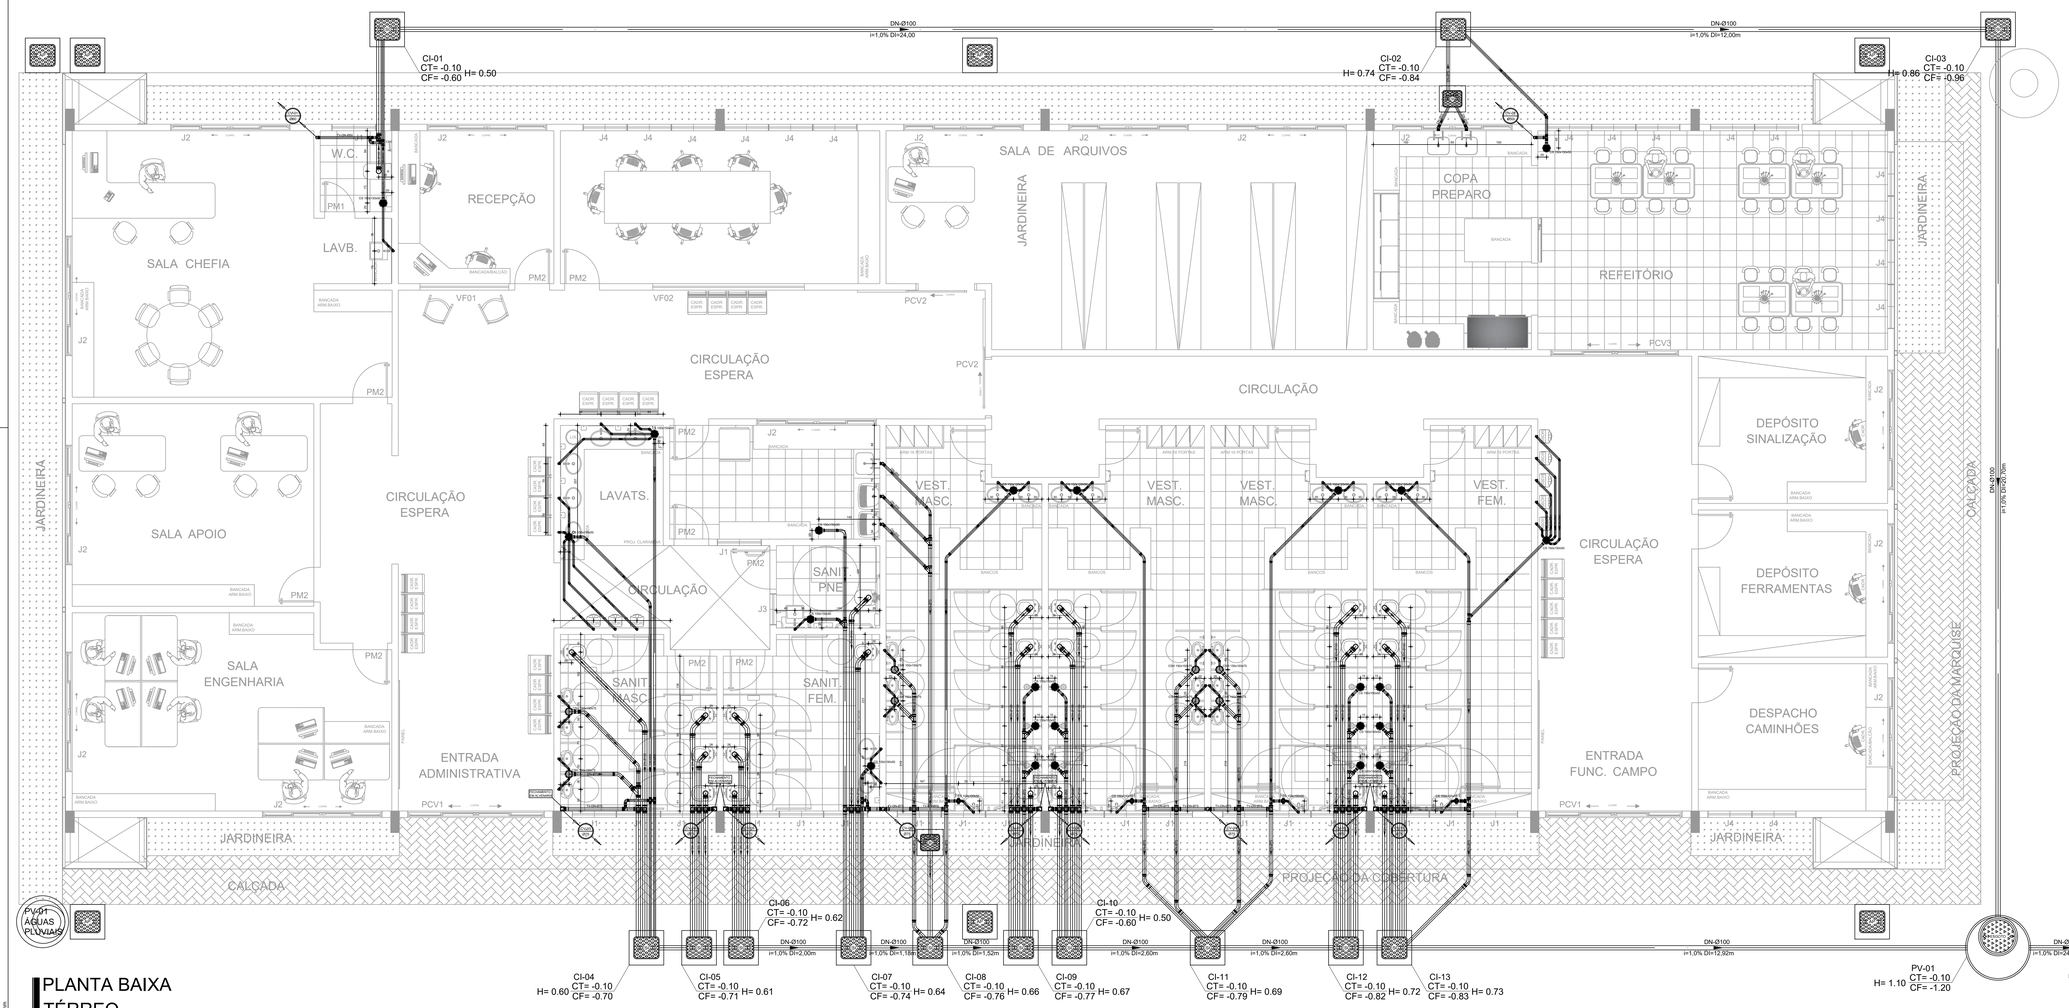

PLANTA BAIXA TÉRREO
ESC. 1/50

A1 - 1189 x 841mm

R03			
R02			
R01			
R00	ELABORAÇÃO PROJETO HIDROSSANITÁRIO	01/08/2022	ADRIANA / ADRIANA
REV	MODIFICAÇÃO	DATA	DESENHISTA / RESPONSÁVEL

SETOR:	GUARA-DF
ENDEREÇO:	SETOR DE ÁREAS PÚBLICAS, LOTE B S/N SIA SUL
PROPRIETÁRIO:	COMPANHIA URBANIZADORA DA NOVA CAPITAL DO BRASIL - NOVACAP
AUTOR DO PROJETO:	ADRIANA DE ALMEIDA RODRIGUES BRZEZOWSKI — RRT/ART: 12597592
RESP. TÉCNICO:	RRT/ART:

PROPRIETÁRIO — COMPANHIA URBANIZADORA DA NOVA CAPITAL DO BRASIL - NOVACAP

AUTORES DO PROJETO: ADRIANA DE A. R. BRZEZOWSKI — CAU: A271161-6

RESP. TÉCNICO: — CAU/CREA:

RA | OUTROS | RA

TÍTULO DO PROJETO:	CONSTRUÇÃO DE NOVA EDIFICAÇÃO - DIOD/DU
DESTINAÇÃO:	INSTITUCIONAL
NOME DO PROJETO:	GALPÃO DA DIOD/DU
DESCRIÇÃO CONTEÚDO:	PLANTA BAIXA E DETALHES
Nº DO PROJETO:	PROJ-DE-012-22
DATA DE EMISSÃO:	15/02/2022
ESCALA:	1:50
NOME ELETRÔNICO DO ARQUIVO:	PROJ-DE-012-22-HES-PE-002-PLA-DET-R00
SIGLA / NÚMERO / REVISÃO:	HES 02 REV.00

DIREITOS AUTORAIS RESERVADOS CONFORME LEI Nº. 9.160 DE 19/02/1978