
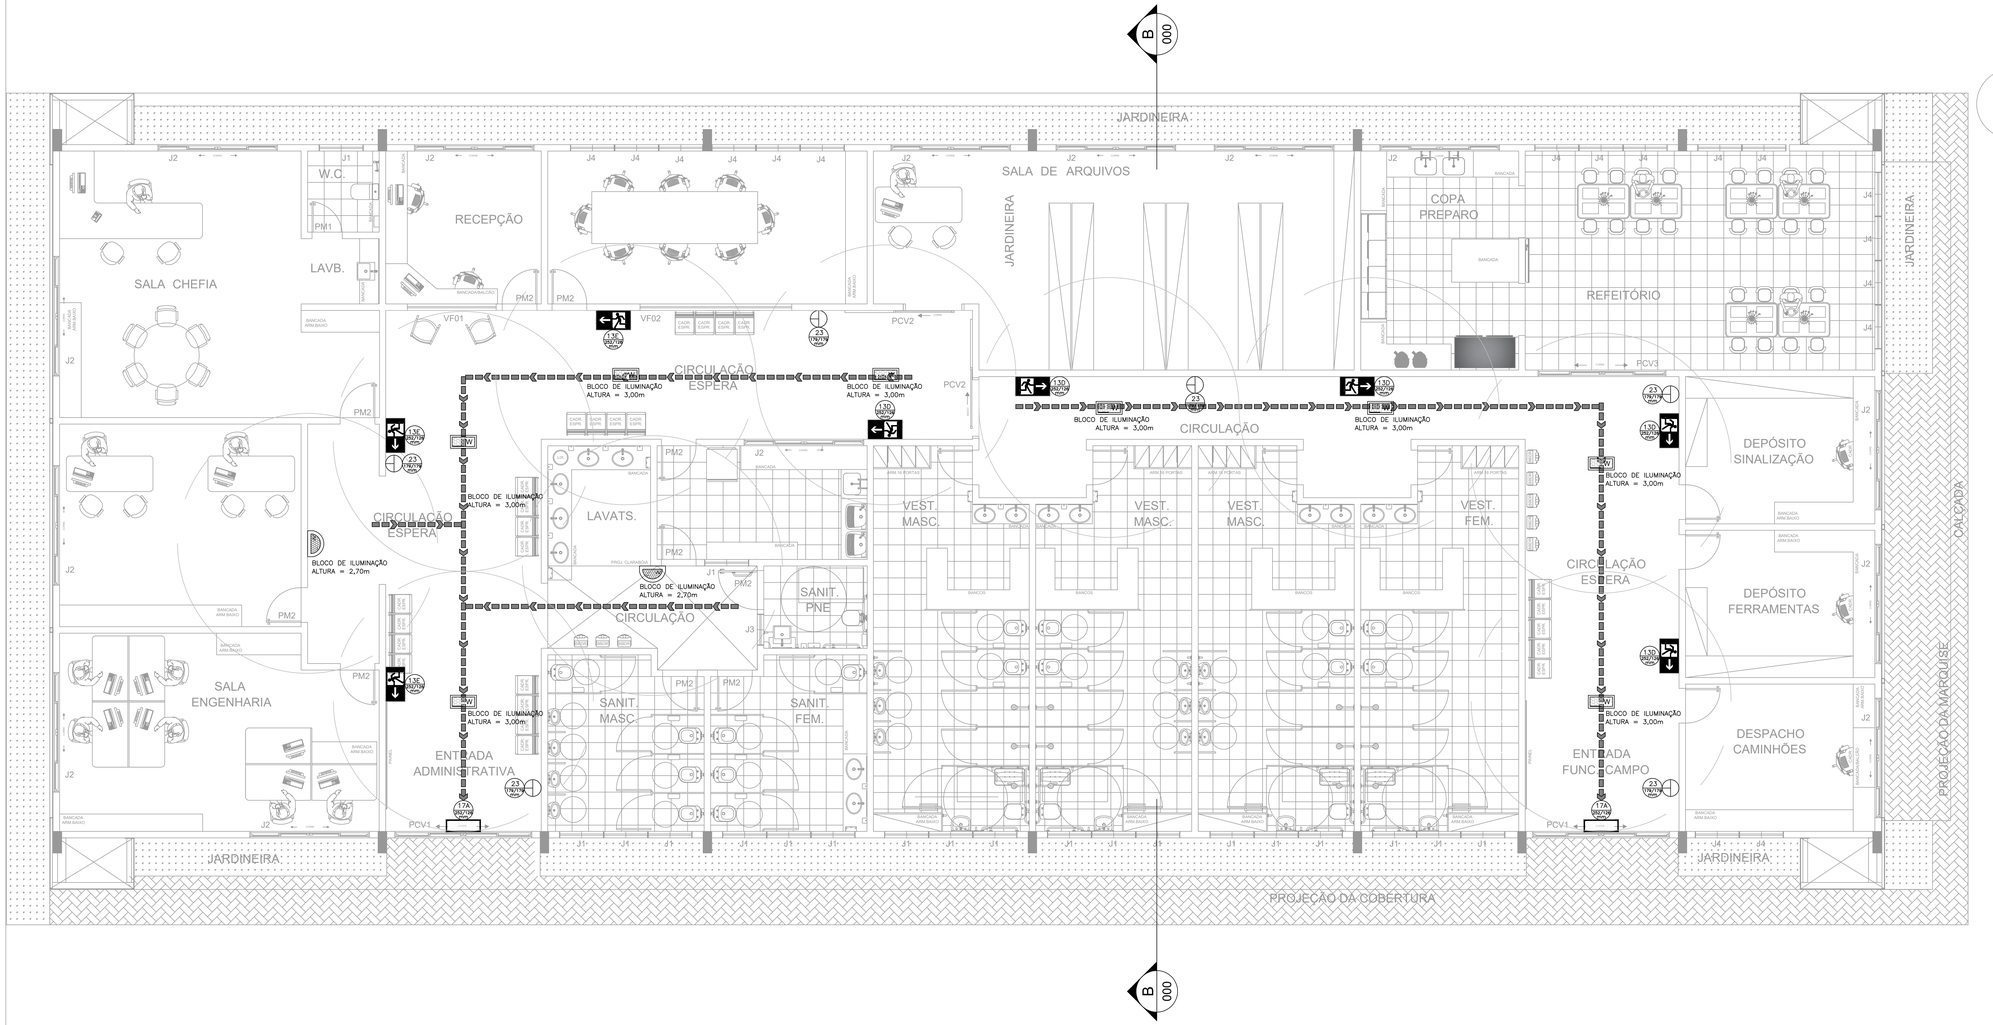


PLANTA BAIXA
TÉRREO
ESC. 1/50

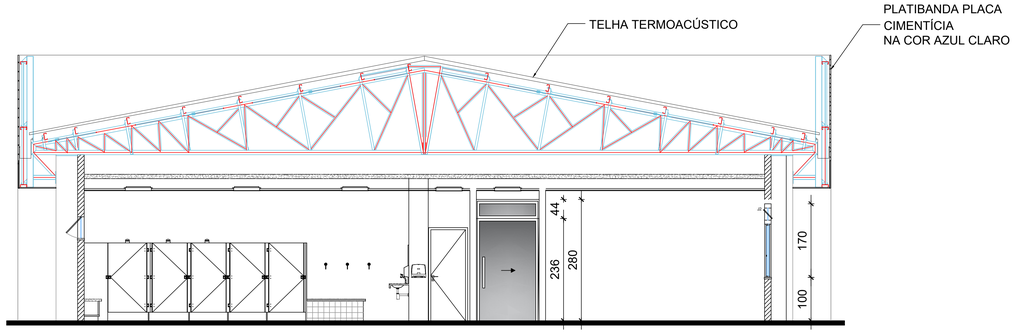

EDIF. DIOD
Corte BB
ESC. 1/100

LEGENDAS E SIMBOLOGIAS

SIMBOLOGIA	DESCRIÇÃO
	EXTINTOR DE GÁS CARBÔNICO 6KG, SOBRE SUPORTE DE FIXAÇÃO P/ PAREDE CAPACIDADE: 20B/C
	EXTINTOR DE PÓ QUÍMICO ABC, SOBRE SUPORTE DE FIXAÇÃO P/ PAREDE CAPACIDADE: 3A/20B/C – 6Kg
	DIREÇÃO DO FLUXO DA ROTA DE FUGA
	SAIDA FINAL DA ROTA DE FUGA
W	LUMINÁRIA TIPO BLOCO AUTÔNOMO COM LED, INSTALADO NO TETO. ALTURA INDICADA EM PLANTA.
W	LUMINÁRIA TIPO BLOCO AUTÔNOMO COM LED, INSTALADO NA PAREDE. ALTURA INDICADA EM PLANTA.

SINALIZAÇÃO DE ORIENTAÇÃO E SALVAMENTO

XX=CÓDIGO (DE ACORDO COM A NBR 13434-2)
YYY=DIMENSÕES (EM MILIMETROS)

CÓDIGO NBR 13434-2		SIMBOLOGIA	DESCRIÇÃO
12	D	12D (18X70)	INDICAÇÃO DE SENTIDO (DIREITA) DE UMA SAIDA DE EMERGÊNCIA ESPECIALMENTE PARA SER FIXADO EM COLUNAS. DIMENSÕES MÍNIMAS: L=1,5H
	E	12E (18X70)	INDICAÇÃO DE SENTIDO (ESQUERDA) DE UMA SAIDA DE EMERGÊNCIA ESPECIALMENTE PARA SER FIXADO EM COLUNAS. DIMENSÕES MÍNIMAS: L=1,5H
13	D	13D (28X70)	INDICAÇÃO DE SENTIDO (DIREITA) DE UMA SAIDA DE EMERGÊNCIA DIMENSÕES MÍNIMAS: L=2H
	E	13E (28X70)	INDICAÇÃO DE SENTIDO (ESQUERDA) DE UMA SAIDA DE EMERGÊNCIA DIMENSÕES MÍNIMAS: L=2H
14		14 (28X70)	INDICAÇÃO DE UMA SAIDA DE EMERGÊNCIA A SER AFIXADA ACIMA DA PORTA, PARA INDICAR O SEU ACESSO.
15	A	15A (28X70)	INDICAÇÃO DE SAÍDA DE EMERGÊNCIA. a) INDICAÇÃO DO SENTIDO DE UMA SAIDA QUE NÃO ESTEJA APARENTE. b) INDICAÇÃO DO SENTIDO DE UMA SAÍDA POR RAMPAS. b) INDICAÇÃO DO SENTIDO DA SAIDA NA DIREÇÃO VERTICAL (SUBINDO OU DESCENDO).
	B	15B (28X70)	
	C	15C (28X70)	
	D	15D (28X70)	
16	A	16A (28X70)	INDICAÇÃO DE ESCADA DE EMERGÊNCIA. INDICAÇÃO DO SENTIDO DE FUGA NO INTERIOR DAS ESCADAS. INDICA DIREITA OU ESQUERDA, DESCENDO OU SUBINDO.
	B	16B (28X70)	
	C	16C (28X70)	
	D	16D (28X70)	
17	A	17A (28X70)	INDICAÇÃO DE SAÍDA DE EMERGÊNCIA. UTILIZADA COMO COMPLEMENTAÇÃO DO PICTOGRAMA FOTOLUMINESCENTE (SETA OU IMAGEM, OU AMBOS).
	B	17B (28X70)	
	C	17C (28X70)	
	D	17D (28X70)	
19	A	19A (28X70)	NÚMERO DO PAVIMENTO INDICAÇÃO DO PAVIMENTO, NO INTERIOR DA ESCADA (PATAMAR).
	B	19B (28X70)	

SINALIZAÇÃO DE EQUIPAMENTOS

CÓDIGO NBR 13434-2	SIMBOLOGIA	DESCRIÇÃO
20	20 (70X70)	INDICAÇÃO DE LOCALIZAÇÃO DE ALARME SONORO
21	21A (70X70)	INDICAÇÃO DE LOCALIZAÇÃO DE ACIONADOR MANUAL DE ALARME DE INCÊNDIO
	21B (70X70)	INDICAÇÃO DE LOCALIZAÇÃO DE ACIONADOR MANUAL DE BOMBA DE INCÊNDIO
23	23 (70X70)	INDICAÇÃO DE LOCALIZAÇÃO DOS EXTINTORES DE INCÊNDIO
25	25 (70X70)	INDICAÇÃO DO ABRIGO DA MANGUEIRA DE INCÊNDIO COM OU SEM HIDRANTE
26	26 (70X70)	INDICAÇÃO DA LOCALIZAÇÃO DO HIDRANTE QUANDO INSTALADO FORA DO ABRIGO DE MANGUEIRAS

ACESSÓRIOS PARA EQUIPAMENTOS

	ABRIGO PARA EXTINTOR DE SOBREPOR EM CHAPA DE AÇO COR: VERMELHO; MEDIDAS 85cm x 40 cm x 30 cm

REV	MODIFICAÇÃO	DATA	DESENHISTA	RESPONSÁVEL
R03				
R02				
R01				
R00	ELABORAÇÃO PROJETO HIDROSSANITÁRIO	25/03/2022	ADRIANA	ADRIANA

SETOR:	GUARA-DF
ENDEREÇO:	SETOR DE ÁREAS PÚBLICAS, LOTE B S/N SIA SUL
PROPRIETÁRIO:	COMPANHIA URBANIZADORA DA NOVA CAPITAL DO BRASIL - NOVACAP
AUTOR DO PROJETO:	ADRIANA DE ALMEIDA RODRIGUES BRZEZOWSKI RRT/ART: 12597592
RESP. TÉCNICO:	RRT/ART:

PROPRIETÁRIO COMPANHIA URBANIZADORA DA NOVA CAPITAL DO BRASIL - NOVACAP

AUTORES DO PROJETO: ADRIANA DE A. R . BRZEZOWSKI CAU: A27161-6

RESP. TÉCNICO: CAU/CREA:

RA

OUTROS

RA

NOVACAP

TÍTULO DO PROJETO:	CONSTRUÇÃO DE NOVA EDIFICAÇÃO - DIOD/DU
DESTINAÇÃO:	INSTITUCIONAL
NOME DO PROJETO:	GALPÃO DA DIOD/DU
DESCRIÇÃO/ CONTEÚDO:	PLANTA BAIXA, CORTE BB E DETALHES

Nº DO PROJETO	DATA DE EMISSÃO	ESCALA:	NOME ELETRÔNICO DO ARQUIVO
PROJ-DE-012-22	15/02/2022	ESCALA:	PROJ-DE-012-22- INC -PE-002- PLA - DET - R00

SIGLA / NÚMERO / REVISÃO
INC 02 REV.00

DIREITOS AUTORAIS RESERVADOS CONFORME LEI Nº. 9.160 DE 19/02/1978.

A0 - 1189 x 841mm