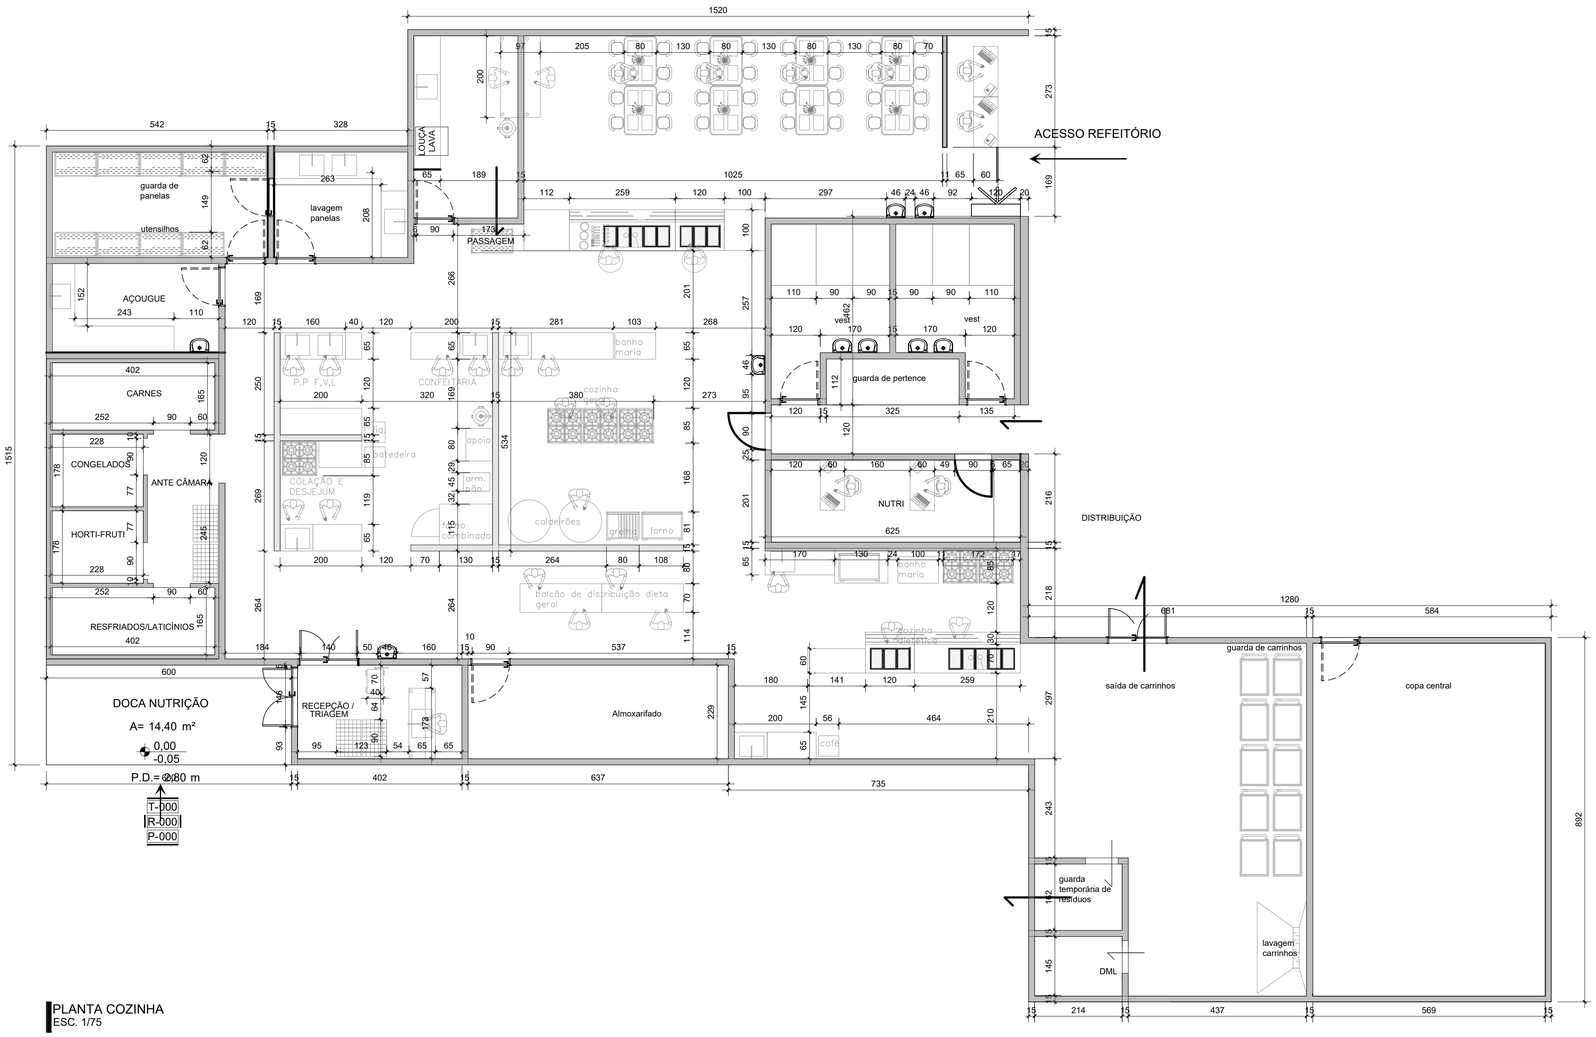

PLANTA COZINHA
ESC. 1/75

REV.	MODIFICAÇÃO	DATA	DESENHISTA	RESPONSÁVEL
R03				
R02	ALTERAÇÃO DE ZONEAMENTO DAS PLANTAS BAIXAS	28/09/2023	FERNANDA	FERNANDA
R01	ALTERAÇÃO DE ZONEAMENTO DAS PLANTAS BAIXAS	06/06/2023	RAFAELA	FERNANDA
R00	VERSÃO INICIAL	31/01/2023	FERNANDA	FERNANDA

SETOR:	RECANTO DAS EMAS - DF
ENDEREÇO:	SETOR HOSPITALAR DO RECANTO DAS EMAS - LOTE 25
PROPRIETÁRIO:	SECRETARIA DE ESTADO DE SAÚDE DO DISTRITO FEDERAL
AUTOR DO PROJETO:	FERNANDA BOUGLEUX THALITA LELLICE RRT/ART: A241870-3 A6010.364
RESP. TÉCNICO:	RRT/ART:

PROPRIETÁRIO SECRETARIA DE ESTADO DE SAÚDE DO DISTRITO FEDERAL

AUTORES DO PROJETO: FERNANDA BOUGLEUX
THALITA LELLICE
CAU/CREA: A241870-3
A6010.364

RESP. TÉCNICO: CAU/CREA:

RA

OUTROS

RA

NOVACAP

TÍTULO DO PROJETO: HOSPITAL REGIONAL DO RECANTO DAS EMAS			SIGLA / NÚMERO / REVISÃO: ARQ 008 REV.02
DESTINAÇÃO: ÓRGÃO PÚBLICO			
NOME DO PROJETO: HOSPITAL REGIONAL DO RECANTO DAS EMAS			
DESCRIÇÃO, CONTEÚDO: PLANTA DE NUTRIÇÃO E DIETÉTICA			
Nº DO PROJETO: PROJ-PR-001-22	DATA DE EMISSÃO: 28/09/2023	ESCALA: INDICADA	NOME ELETRÔNICO DO ARQUIVO: PROJ-PR-001-22-ARQ-AP-008-PLA-GER-R02

DIREITOS AUTORAIS RESERVADOS CONFORME LEI Nº. 9.160 DE 19/02/1978

A1 - 841 x 594mm