CAIXA DE PASSEIO COM REGISTRO E VÁLVULA DE RETENCÇÃO

COTAS EM MILIMETROS
SEM ESCALA

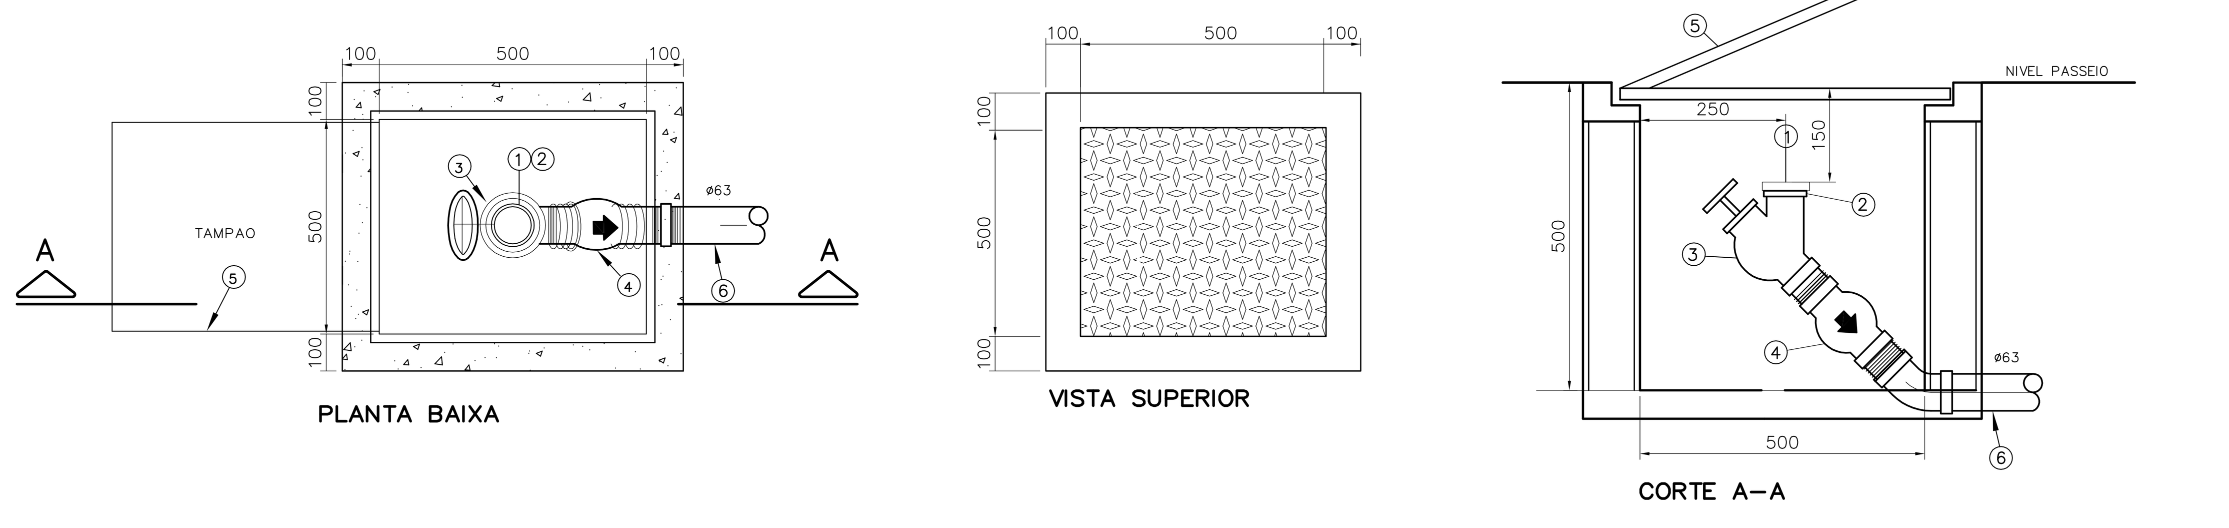

LEGENDA

1 – TAMPÃO STORZ
2 – JUNTA STORZ
3 – REGISTRO GLOBO ANGULAR
4 – VÁLVULA DE RETENCAO
5 – TAMPÃO DE FERRO FUNDIDO COM INSCRIÇÃO "INCENDIO"-T-25
6 – TUBO DE GALVANIZADO ø63

PQS
EXTINTOR PÓ QUIMICO SECO – 12 KG

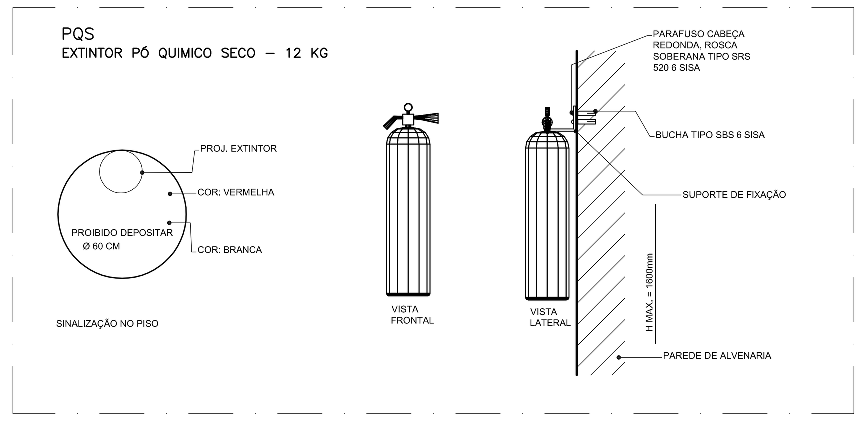

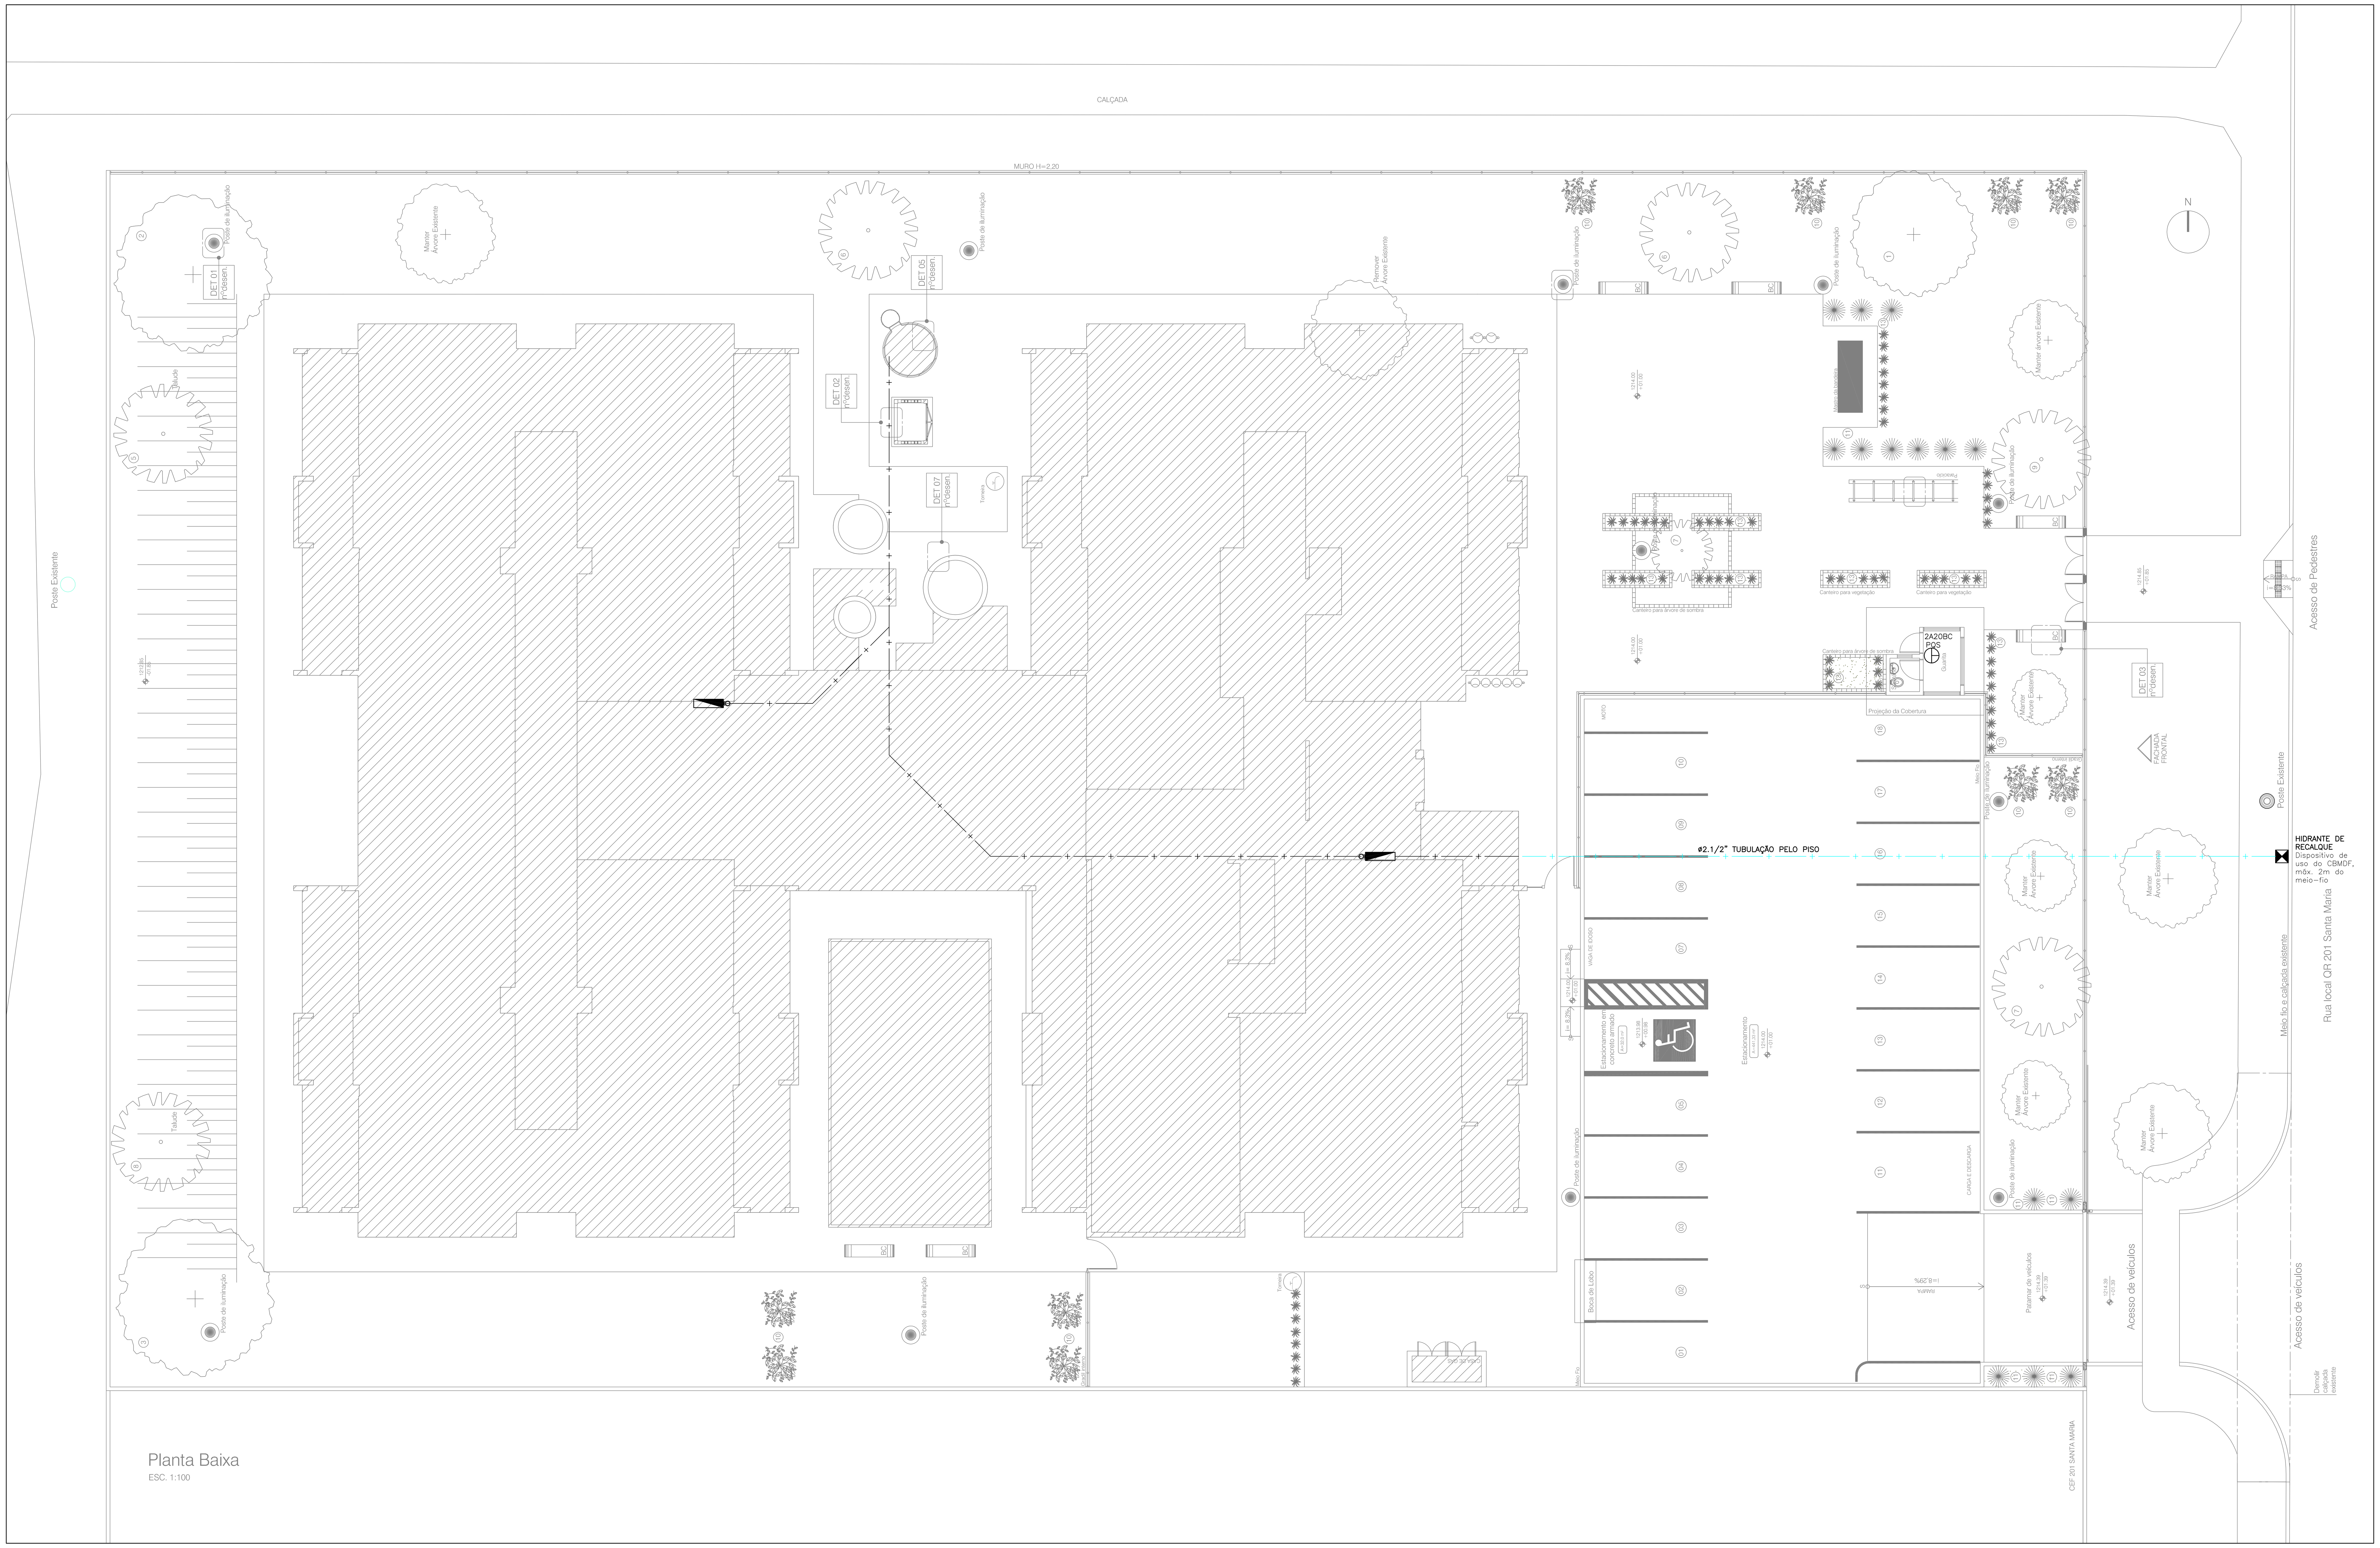

LEGENDA

TUBULAÇÃO DE ÁGUA PARA HIDRANTES EM FERRO GALVANIZADO (COMPLEMENTAR)
HIDRANTE DE RECALQUE
ABRIGO PARA MANGUEIRA
ABC — EXTINTOR PQS CAPACIDADE EXTINTORA 2A:20B:C 12Kg

NOTA:
PARA MAIORES INFORMAÇÕES SOBRE AS INSTALAÇÕES E DETALHES GERAIS, VIDE DESENHO INC 02/03, DESENVOLVIDO PELA SEGETH.

REVISÃO	MODIFICAÇÃO	DATA	VISTO
01	REV. CONFORME ANÁLISE TÉCNICA Nº 223/2016-SEINST	20/12/2016	
00	EMISSÃO INICIAL	15/09/2016	

ste SERVIÇOS TÉCNICOS DE ENGENHARIA S.A
SCS Qd. 04 Bl.A Ed. Vera Cruz 3º ANDAR - Brasília DF
Fone: 61-3315.6000
www.stesa.com.br

LOCAL: SANTA MARIA - DF
ENDEREÇO: CL 201 LOTE A1 (CEF 201)
PROPRIETÁRIO: SECRETARIA DE ESTADO DE EDUCAÇÃO DO DISTRITO FEDERAL
AUTOR DO PROJETO: STE - SERVIÇOS TÉCNICOS DE ENGENHARIA
RESPONSÁVEL TÉCNICO

PROPRIETÁRIO
AUTOR DO PROJETO: FABIO ARAUJO NODARI - CREA: 78091/D-RS
RESP. TÉCNICO

CAP/ADM
SEDF
CBMDF

PROJETO DE INSTALAÇÕES

DESTINAÇÃO: PROGRAMA PROINFÂNCIA - PROJETO TIPO 1
NOME DO PROJETO: CEPI - CRECHES - SANTA MARIA
DESCRIÇÃO: PROJETO COMPLEMENTAR DE CONTRA INCÊNDIO E PANICO

INC
001

	DATA DE EMISSÃO:	Escala:	NOME ELETRÔNICO DO ARQUIVO:	
PROJ-DE-044-17	15/09/2016	INDICADA	PROJ-DE-044-17-INC-PE-001-IMP-DGE-R01	REV. 01