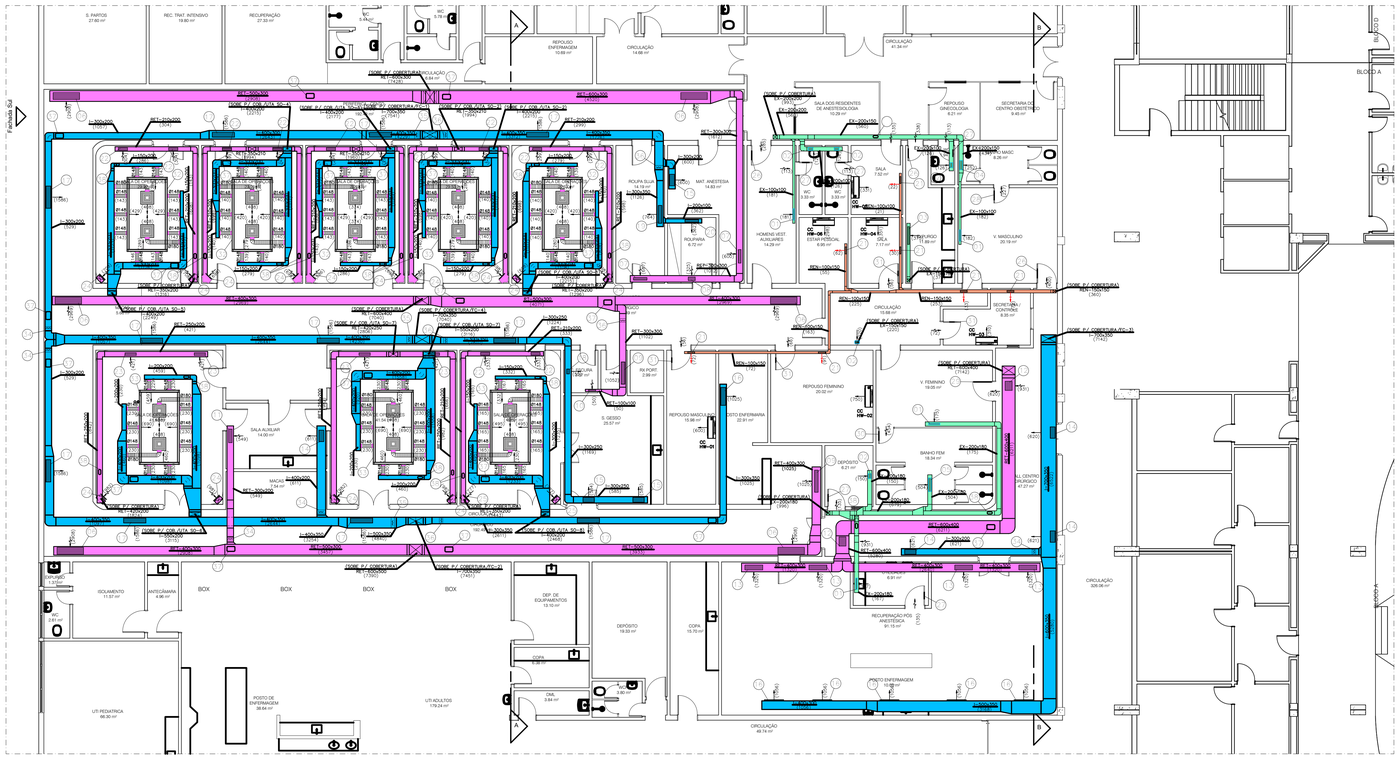

S. PARTOS 27.60 m²
REC. TRAT. INTENSIVO 19.80 m²
RECUPERAÇÃO 27.33 m²
REPOUSO ENFERMAGEM 10.68 m²
CIRCULAÇÃO 14.66 m²
CIRCULAÇÃO 41.34 m²
SALA DOS RESIDENTES DE ANESTESIOLOGIA 10.29 m²
REPOUSO GINECOLOGIA 8.21 m²
SECRETARIA DO CENTRO OBSTÉTRICO 9.45 m²
BLOCO A
SALA DE OPERAÇÕES 29.96 m²
SALA DE OPERAÇÕES 29.53 m²
SALA DE OPERAÇÕES 29.02 m²
SALA DE OPERAÇÕES 29.53 m²
SALA DE OPERAÇÕES 29.53 m²
ROUPA SUJA 14.19 m²
MAT. ANESTESIA 14.83 m²
BANHO MASC. 9.26 m²
SALA 7.52 m²
SALA 7.17 m²
EXPURGO 11.89 m²
V. MASCULINO 20.19 m²
HOMENS VEST. AUXILIARES 14.29 m²
ROUPARIA 6.72 m²
ESTAR PESSOAL 6.95 m²
CIRCULAÇÃO PERIFERICA - CENTO CIRURGICO 93.49 m²
CIRCULAÇÃO 15.66 m²
SECRETARIA / CONTROLE 8.35 m²
MACAS 5.66 m²
SALA DE OPERAÇÕES 41.53 m²
SALA AUXILIAR 14.00 m²
SALA DE OPERAÇÕES 41.54 m²
SALA DE OPERAÇÕES 32.91 m²
C. ESCURA 3.07 m²
S. GESSO 25.57 m²
RX PORT. 2.99 m²
REPOUSO MASCULINO 15.96 m²
POSTO ENFERMARIA 22.91 m²
REPOUSO FEMININO 20.92 m²
V. FEMININO 19.05 m²
DEPOSITO 6.21 m²
BANHO FEM. 18.34 m²
HALL CENTRO CIRURGICO 47.27 m²
MACAS 7.54 m²
CIRCULAÇÃO PERIFERICA - CENTO CIRURGICO 192.46 m²
ISOLAMENTO 11.57 m²
ANTECÂMARA 4.96 m²
BOX
BOX
BOX
BOX
DEP. DE EQUIPAMENTOS 13.10 m²
DEPOSITO 19.33 m²
COPA 15.70 m²
COPA 6.30 m²
DML 3.84 m²
3.90 m²
RECUPERAÇÃO PÓS ANESTÉSICA 91.15 m²
POSTO ENFERMAGEM 10.05 m²
CIRCULAÇÃO 326.06 m²
UTI PEDIATRICA 66.30 m²
POSTO DE ENFERMAGEM 38.64 m²
UTI ADULTOS 179.24 m²
CIRCULAÇÃO 48.74 m²
BLOCO C
BLOCO A
BLOCO B
BLOCO D
FLAT
FLAT
FLAT