
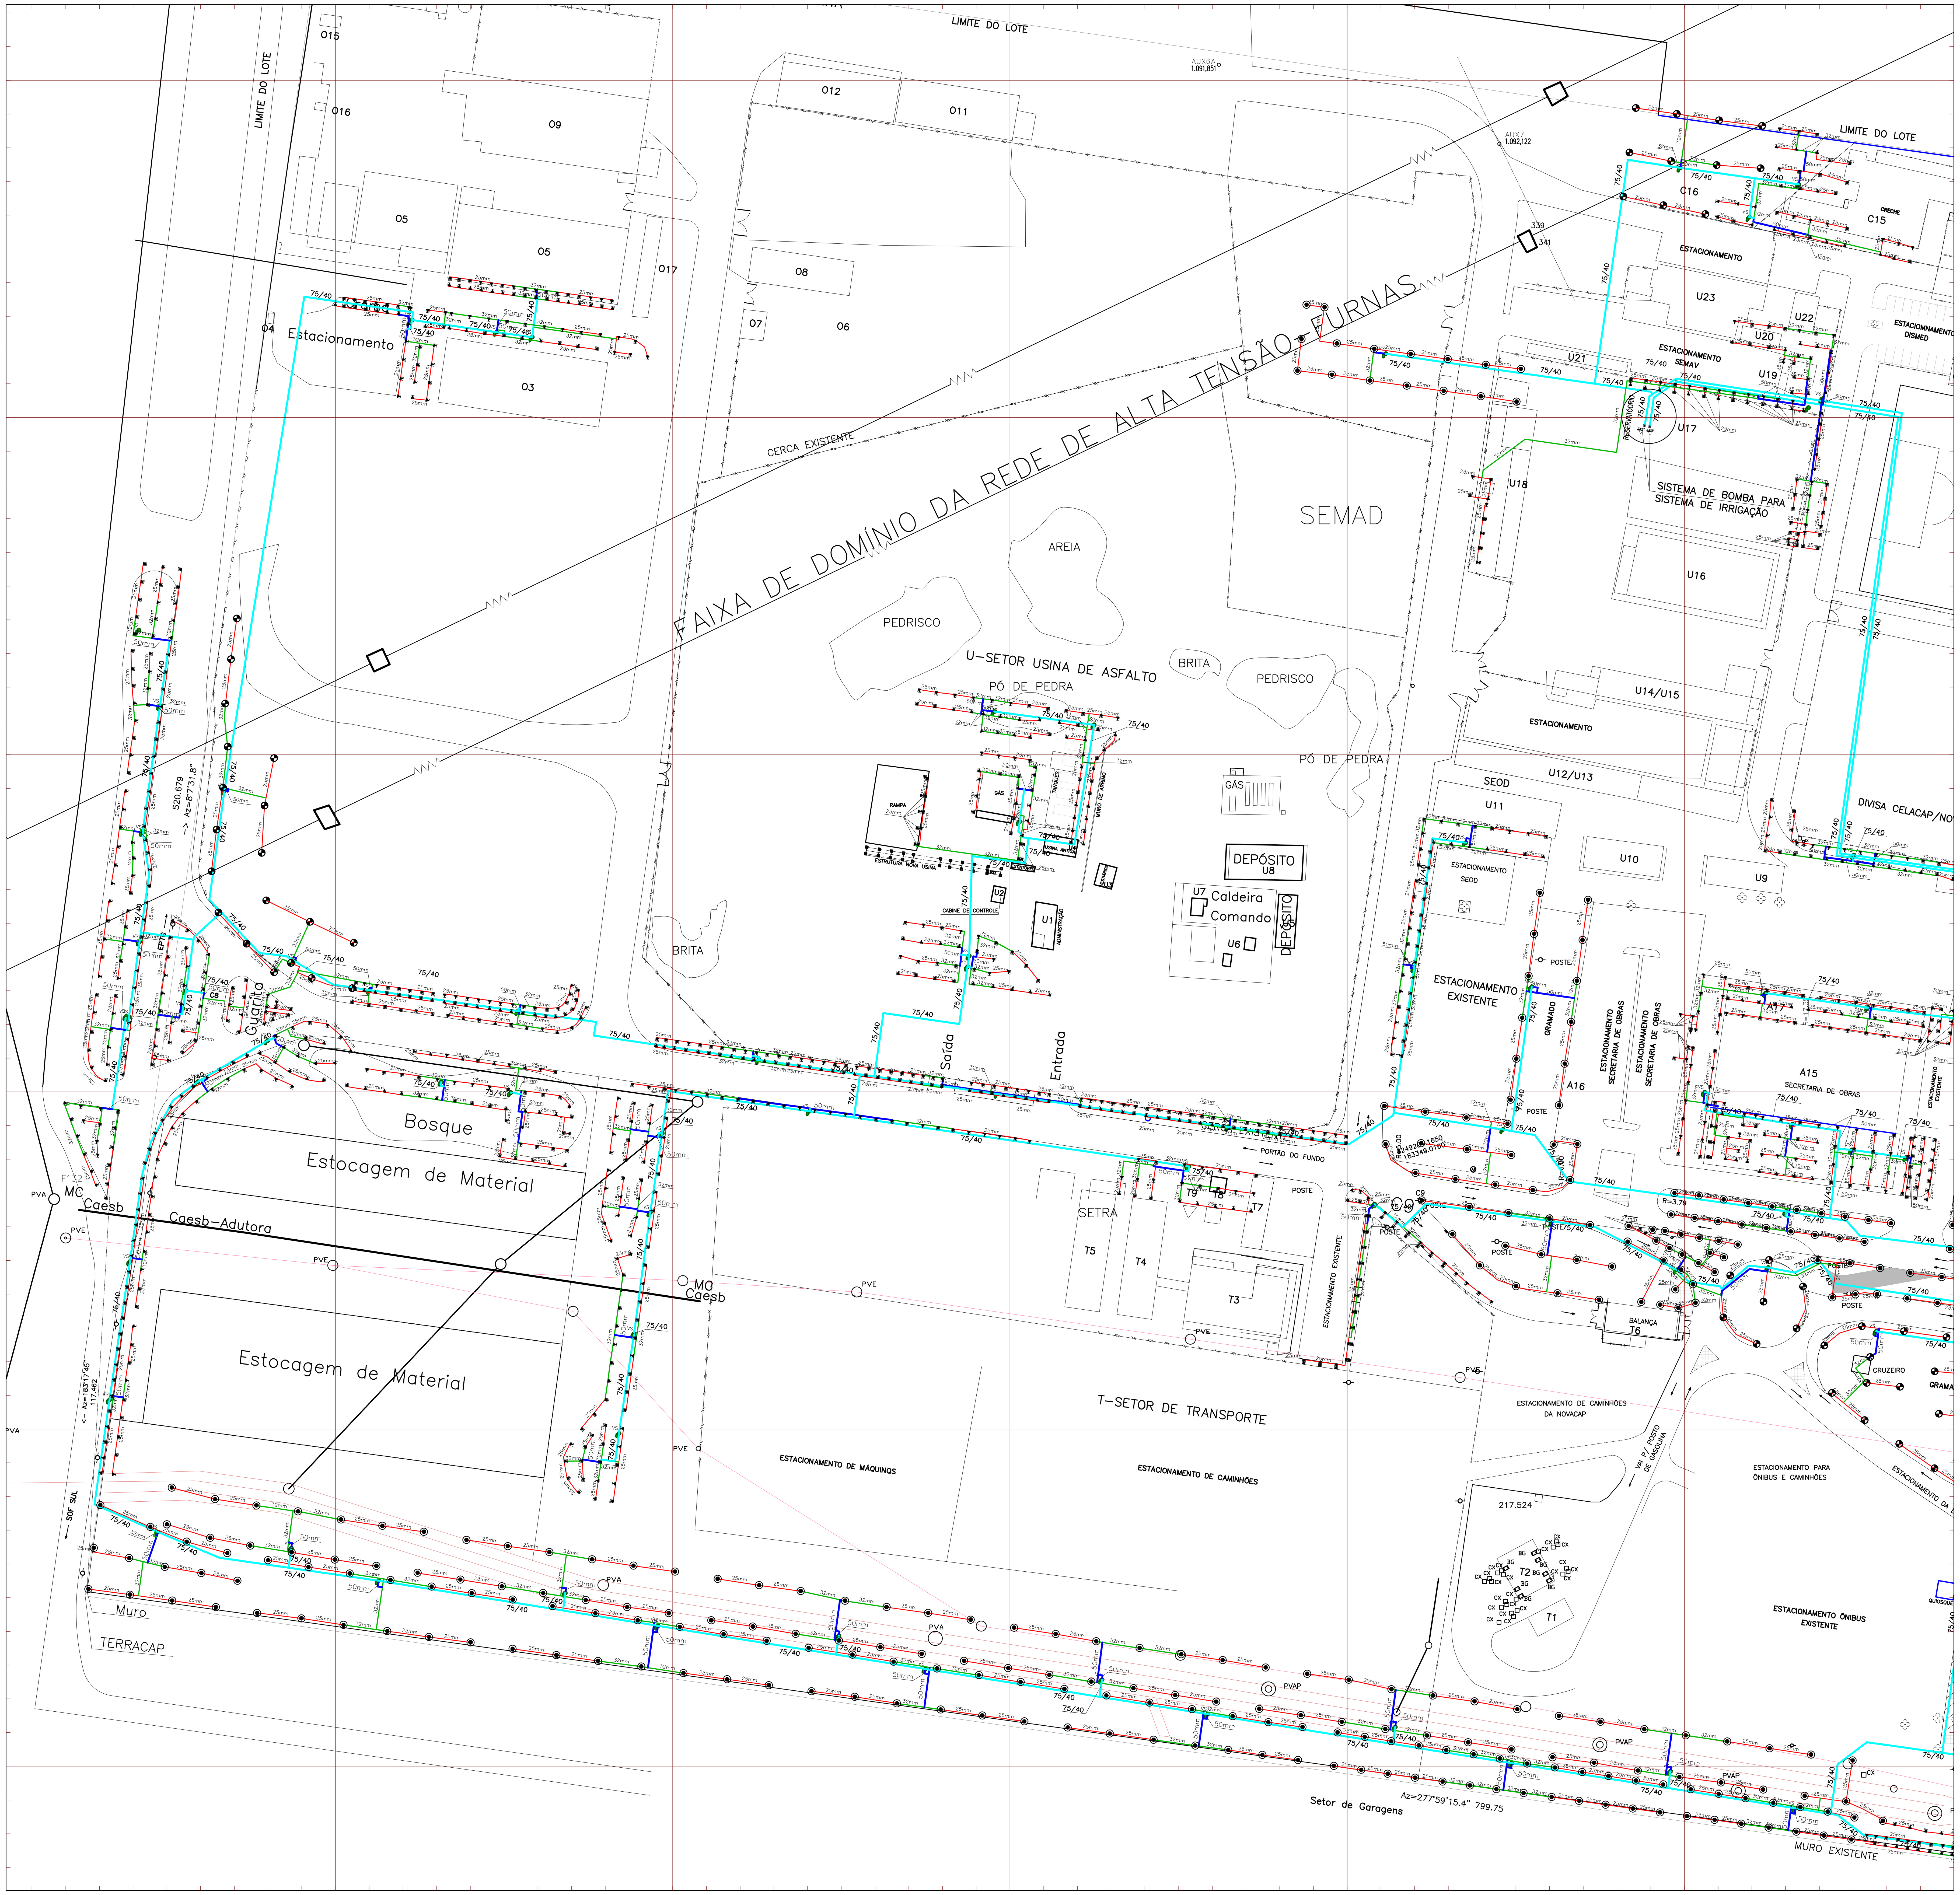


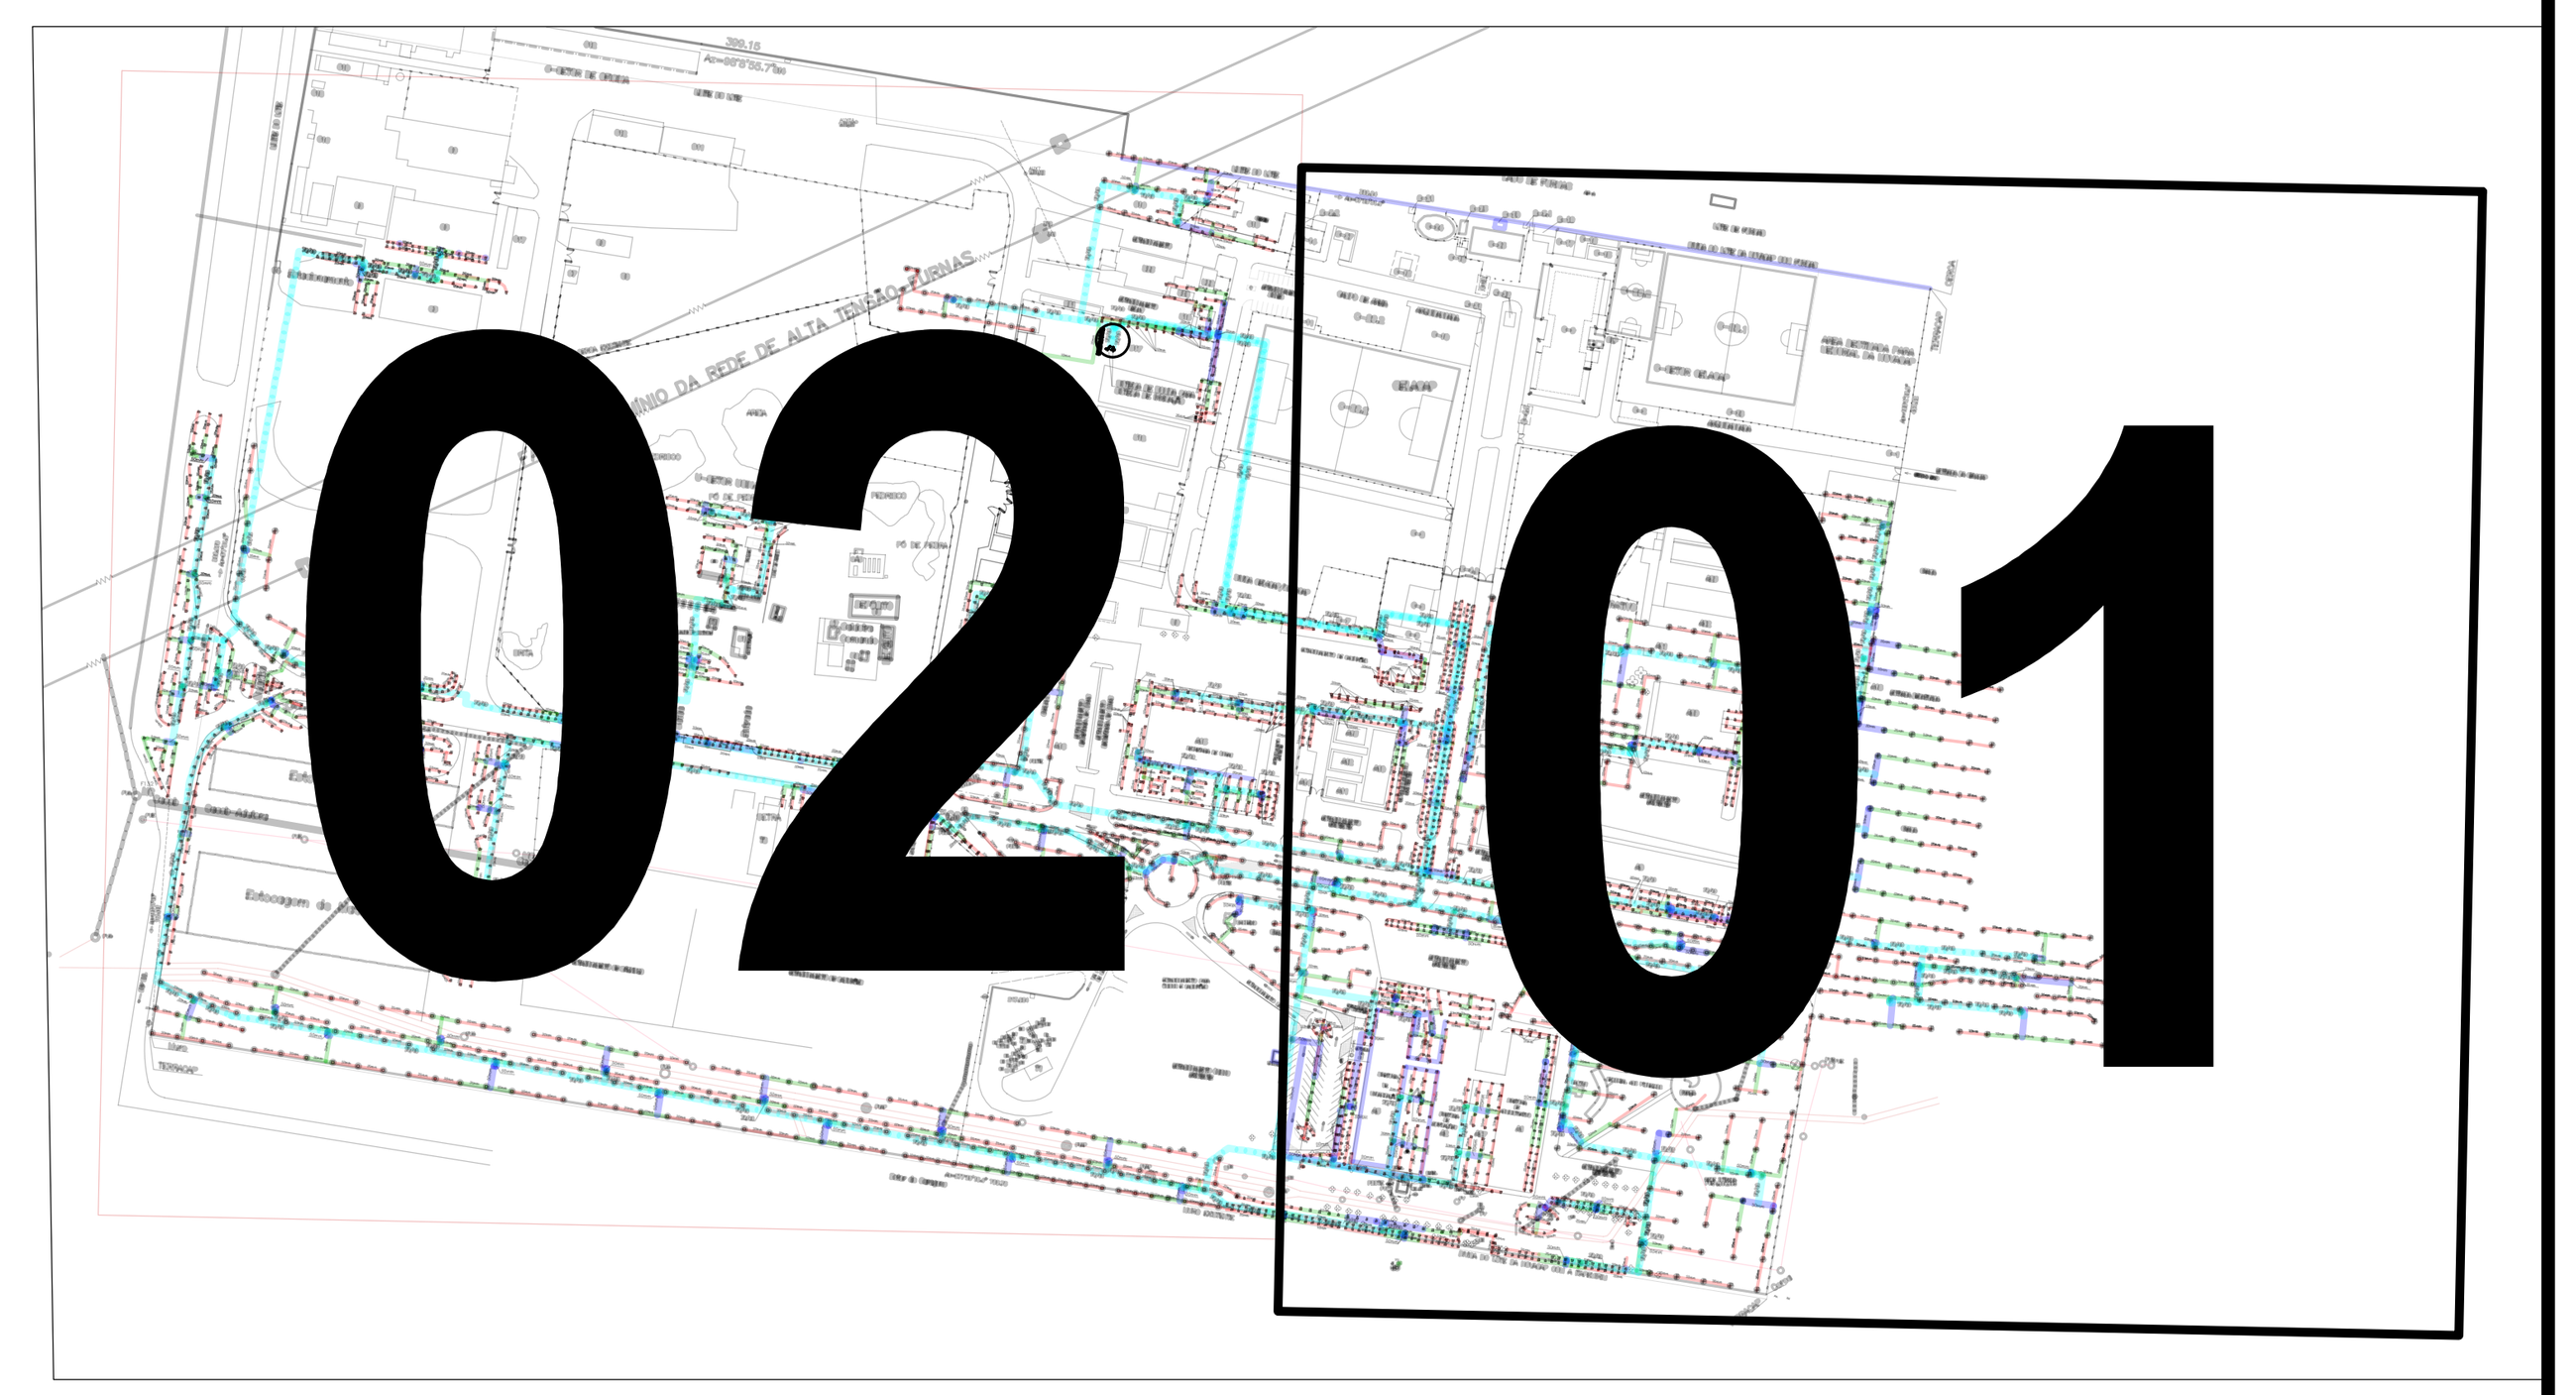

PLANTA DE ARTICULAÇÃO
ESCALA : S/E

LEGENDA

DESCRIÇÃO	QUANTIDADE
–TUBULAÇÃO DE IRRIGAÇÃO ø25mm.	12.360,54m
–TUBULAÇÃO DE IRRIGAÇÃO ø32mm	5.082,55m
–TUBULAÇÃO DE IRRIGAÇÃO ø50mm.	1.842,30m
–TUBULAÇÃO DE IRRIGAÇÃO ø75mm.	6.353,00m
–ASPERSOR PARA IRRIGAÇÃO – UNISPRAY	2.263 und.
–ASPERSOR PARA IRRIGAÇÃO – F3.500	465 und.
–ASPERSOR PARA IRRIGAÇÃO – F5.000	386 und.
VS –VÁLVURA SOLENOÍDE	137 und.

NOVACAP Companhia Urbanizadora da Nova Capital do Brasil

2024

RA–X GUARÁ
SETOR DE ÁREA PUBLICA (SAP – SUL) LOTE B
SEDE DA NOVACAP

FOLHA: 05/22 DATA: 13/03/2024 REVISÃO: / /

CAD.: Téc. Edif. Claudimar | PROJETO: Téc. Silomar | CONFERE: Junior/Rômulo | VISTO: DPJ: Raimundo Silva | APROVO: DIRETOR DU

ESCALA 1:500 | OBS: | OBS:

PROJETO DE IRRIGAÇÃO

SISTEMA DE IRRIGAÇÃO - PLANTA GERAL

NOVACAP
- Companhia Urbanizadora da Nova Capital do Brasil
Diretoria de Urbanização

DPJ
DEPARTAMENTO DE PARQUES E JARDINS
DPJ@NOVACAP.DF.GOV.BR
FONE: (61) 3403-2460

Direito Reservado