

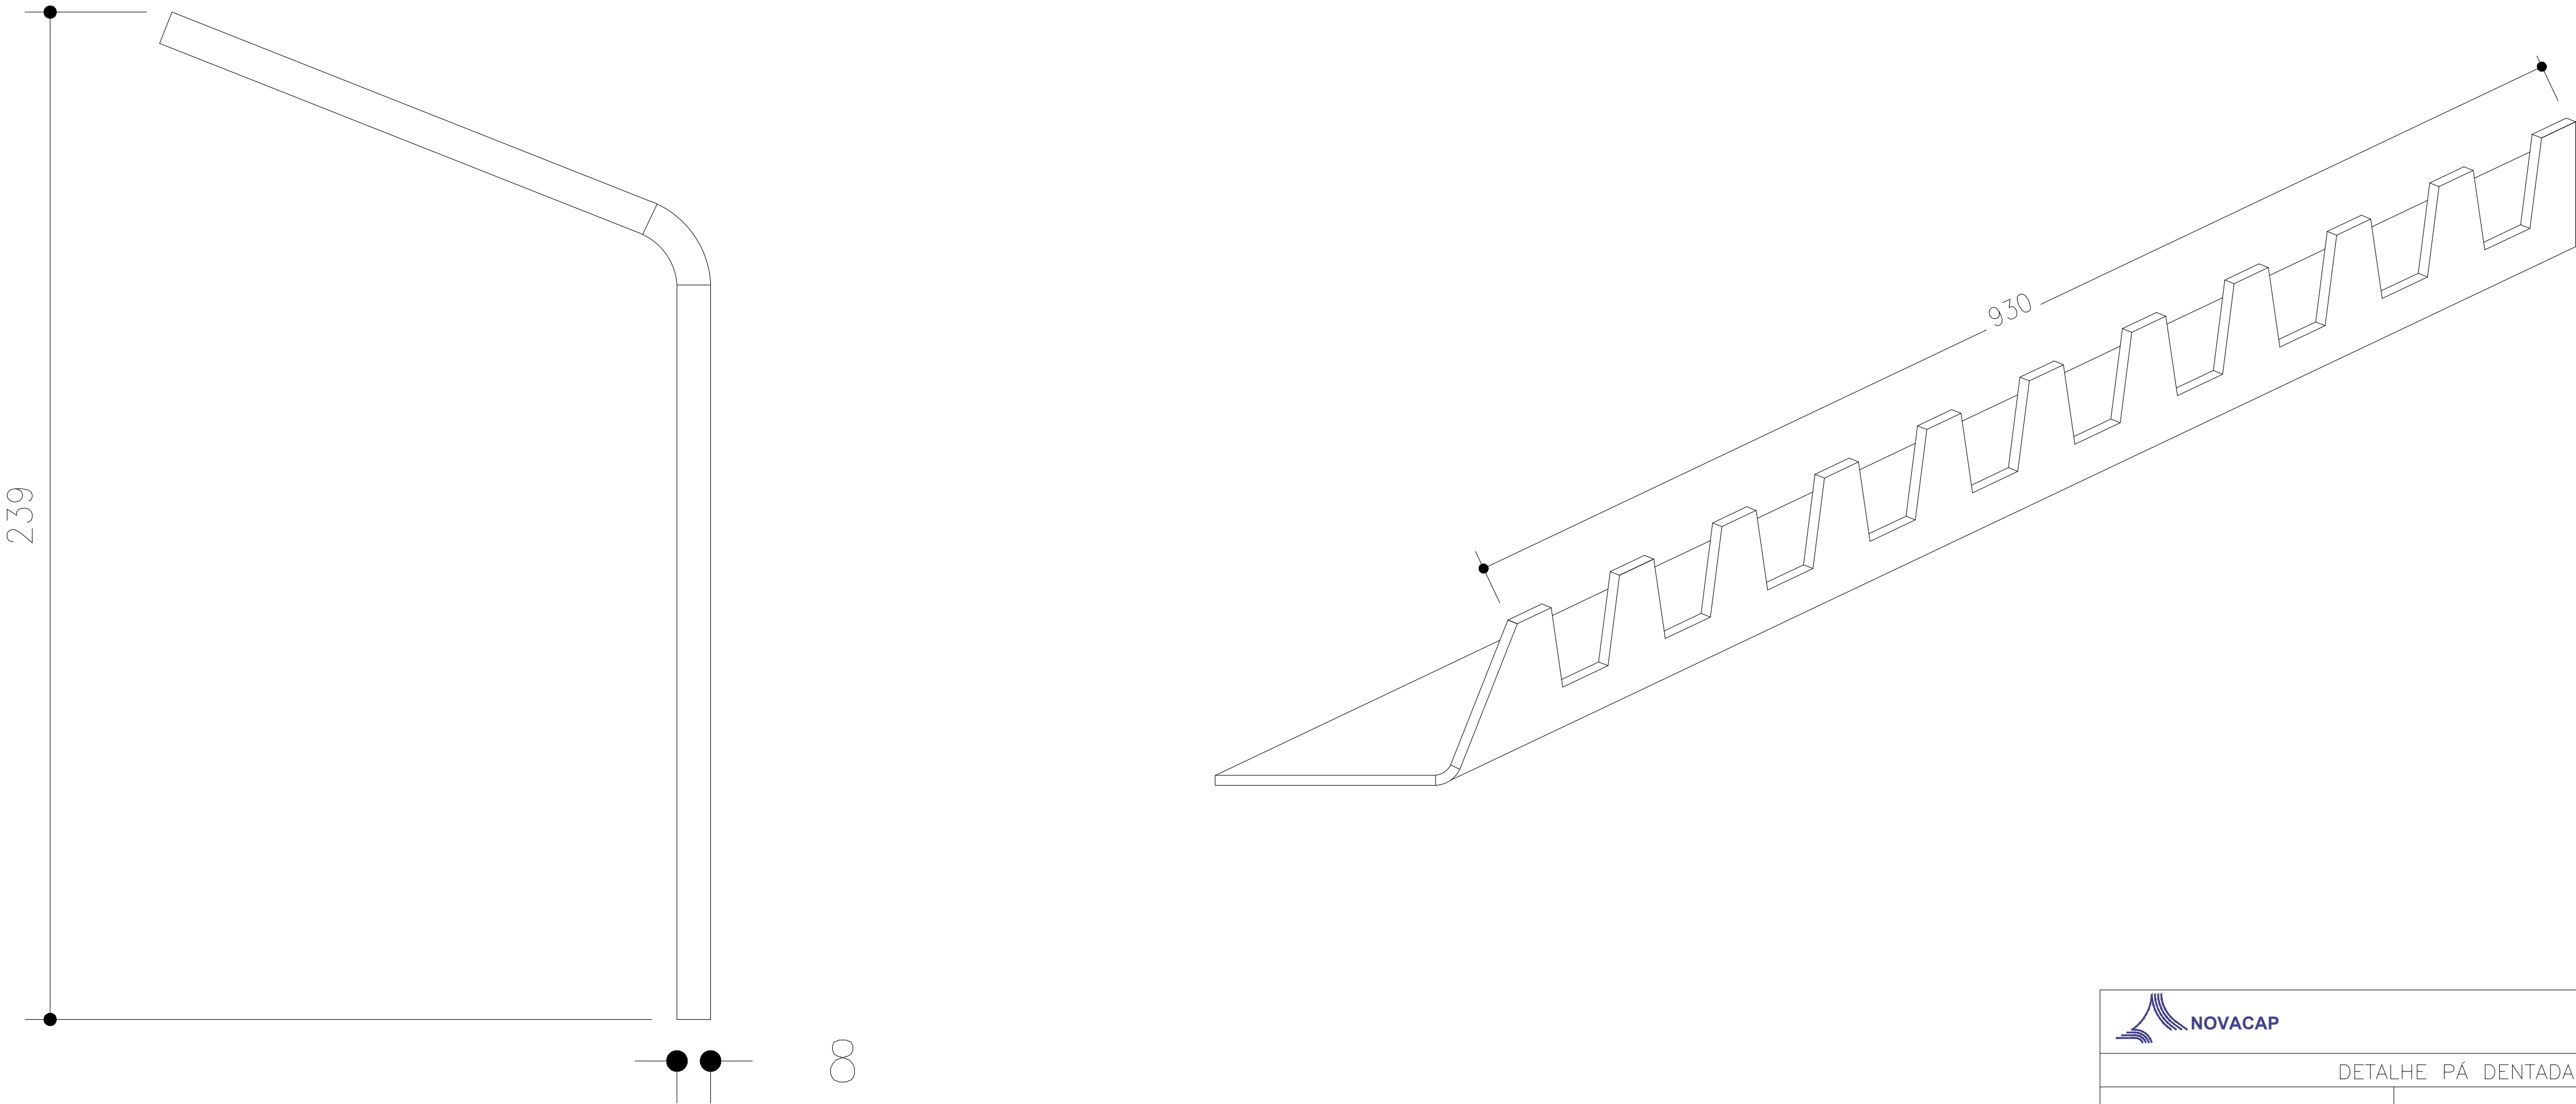


PLANTA BAIXA - PEÇA DENTADA
PEÇA DENTADA

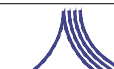


CORTE AA' - PEÇA DENTADA
PEÇA DENTADA

 NOVACAP			DESENHISTA RONELSON FELIX	
DETALHE PÁ DENTADA SECADOR				
—		USINA DE ASFALTO DETALHE PÁ DENTADA SECADOR – TIPO 1		
PLANTA: DETALHES	FOLHA: 01/04	ESCALA: SEM ESCALA	DATA: AGOSTO/2021	UNIDADE: MILÍMETROS
PLASMA/DOBRA				

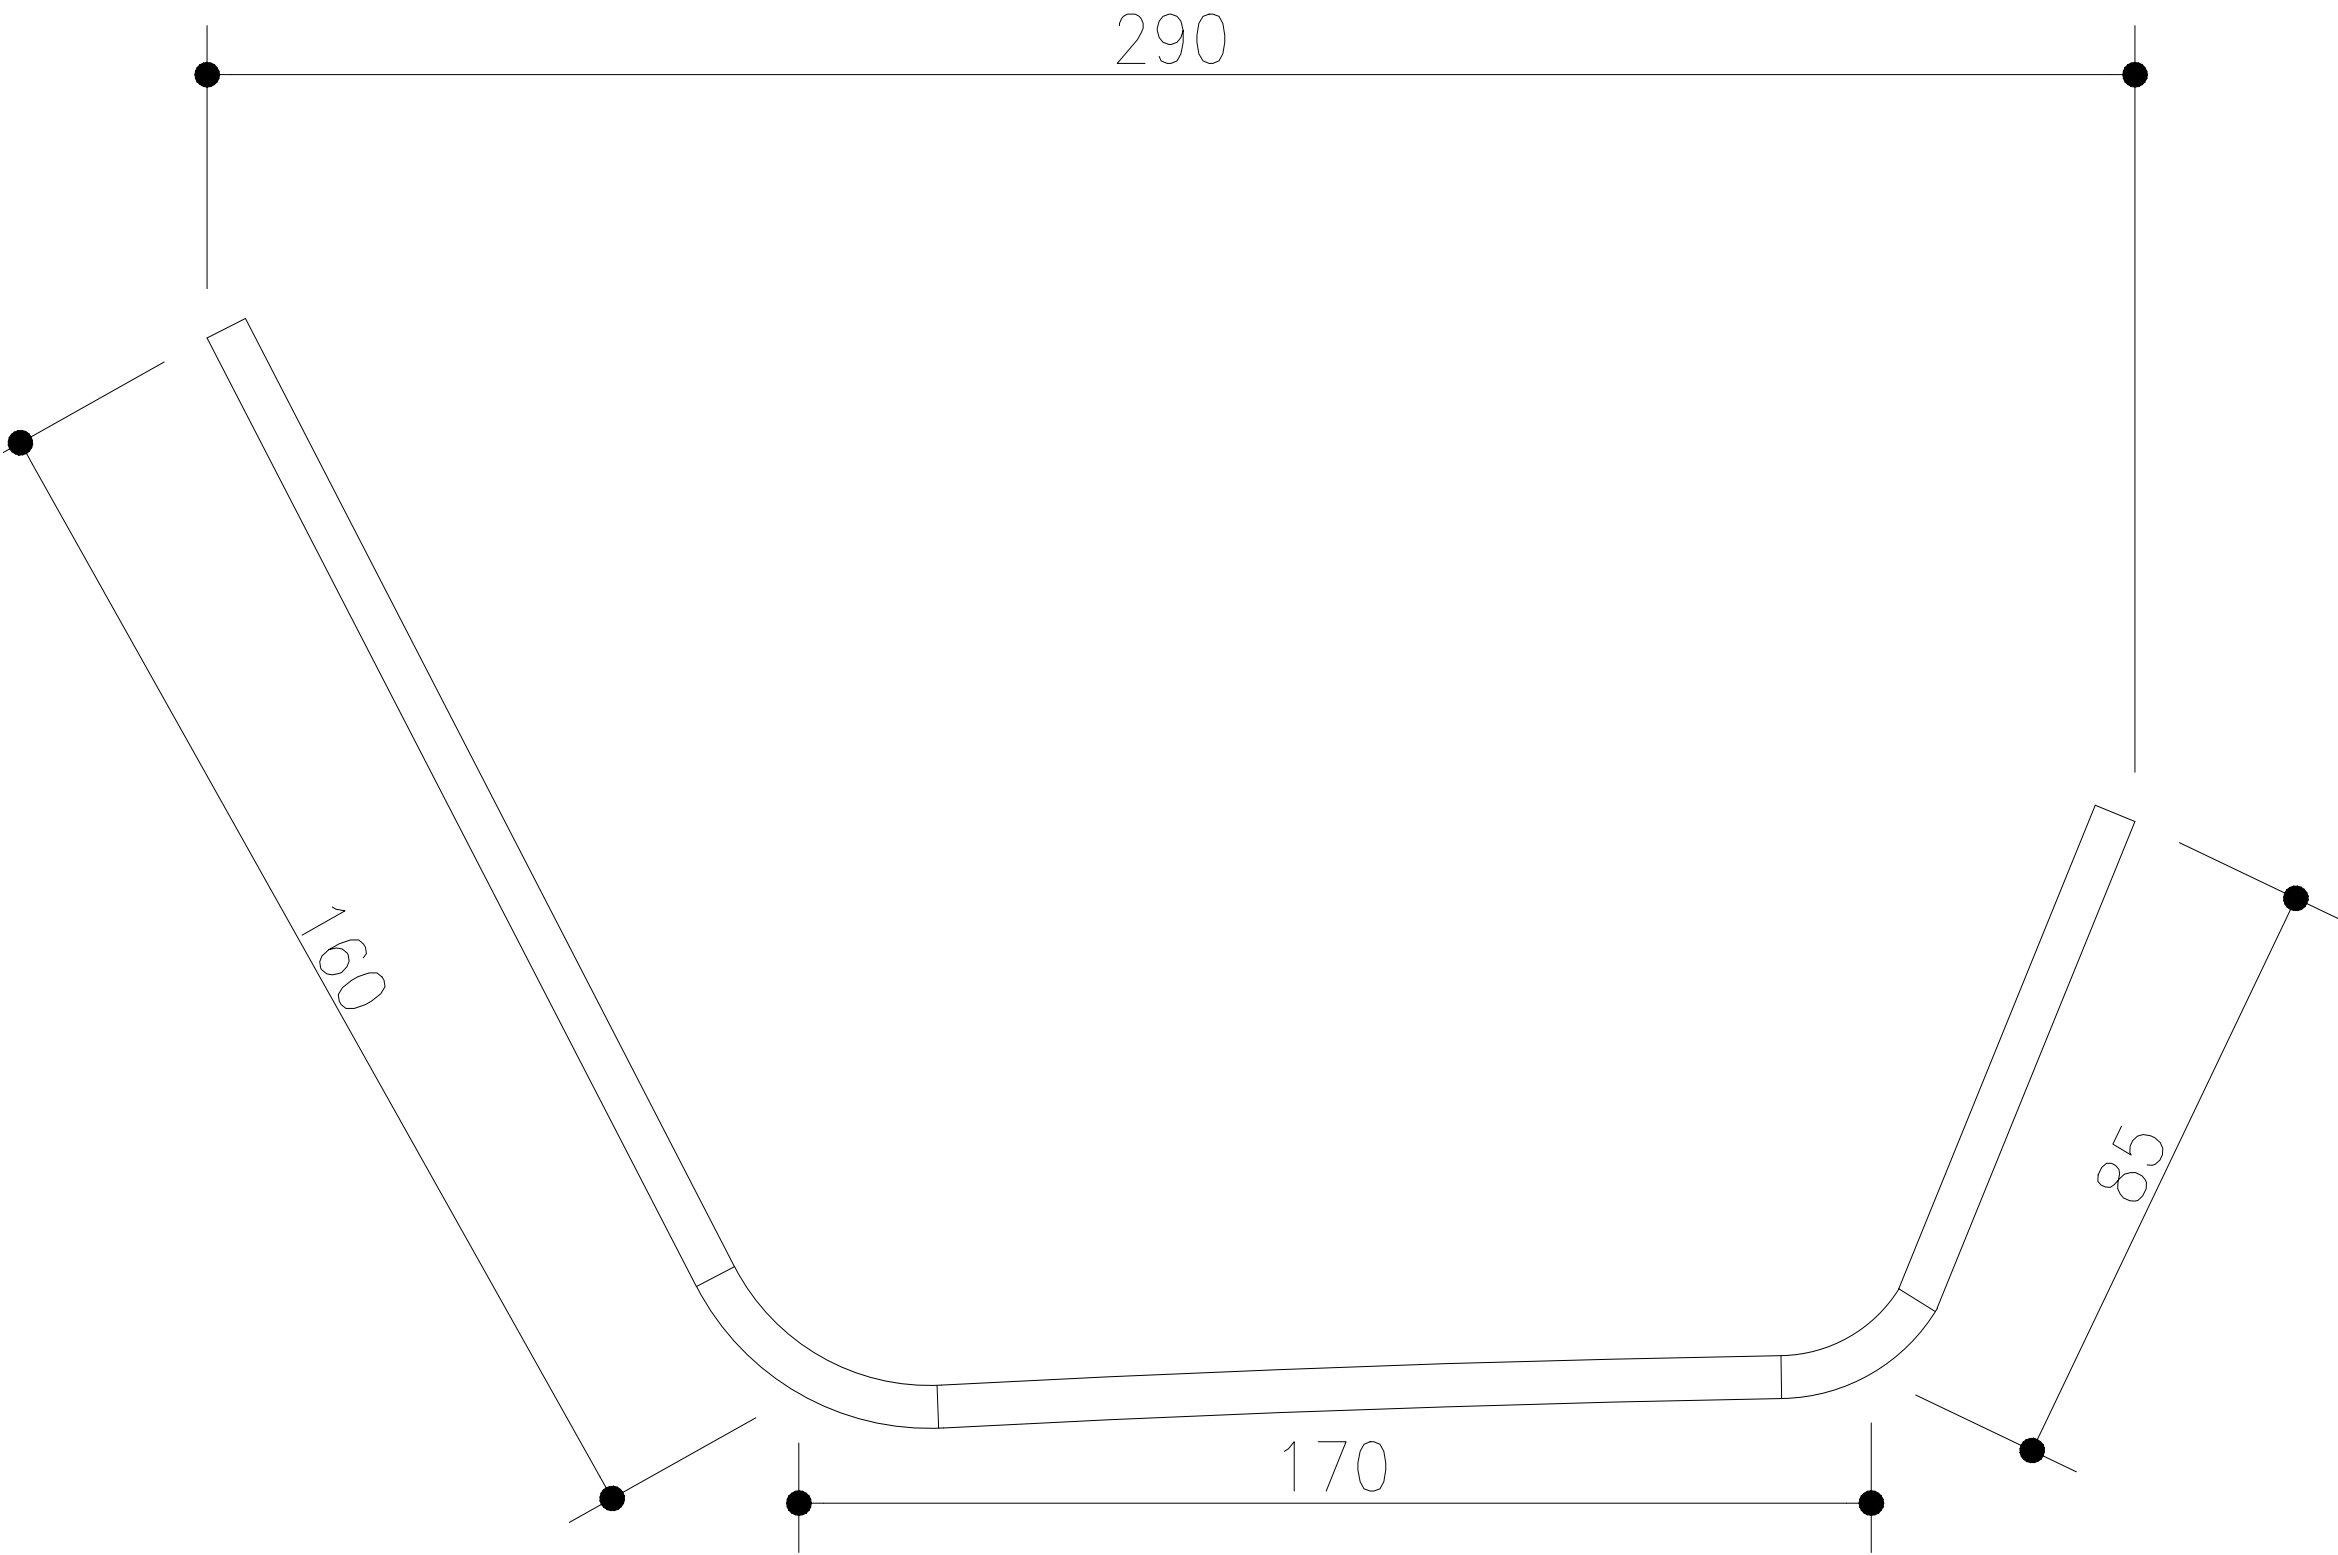

PEÇA LISAB - TIPO 2
PEÇA LISA

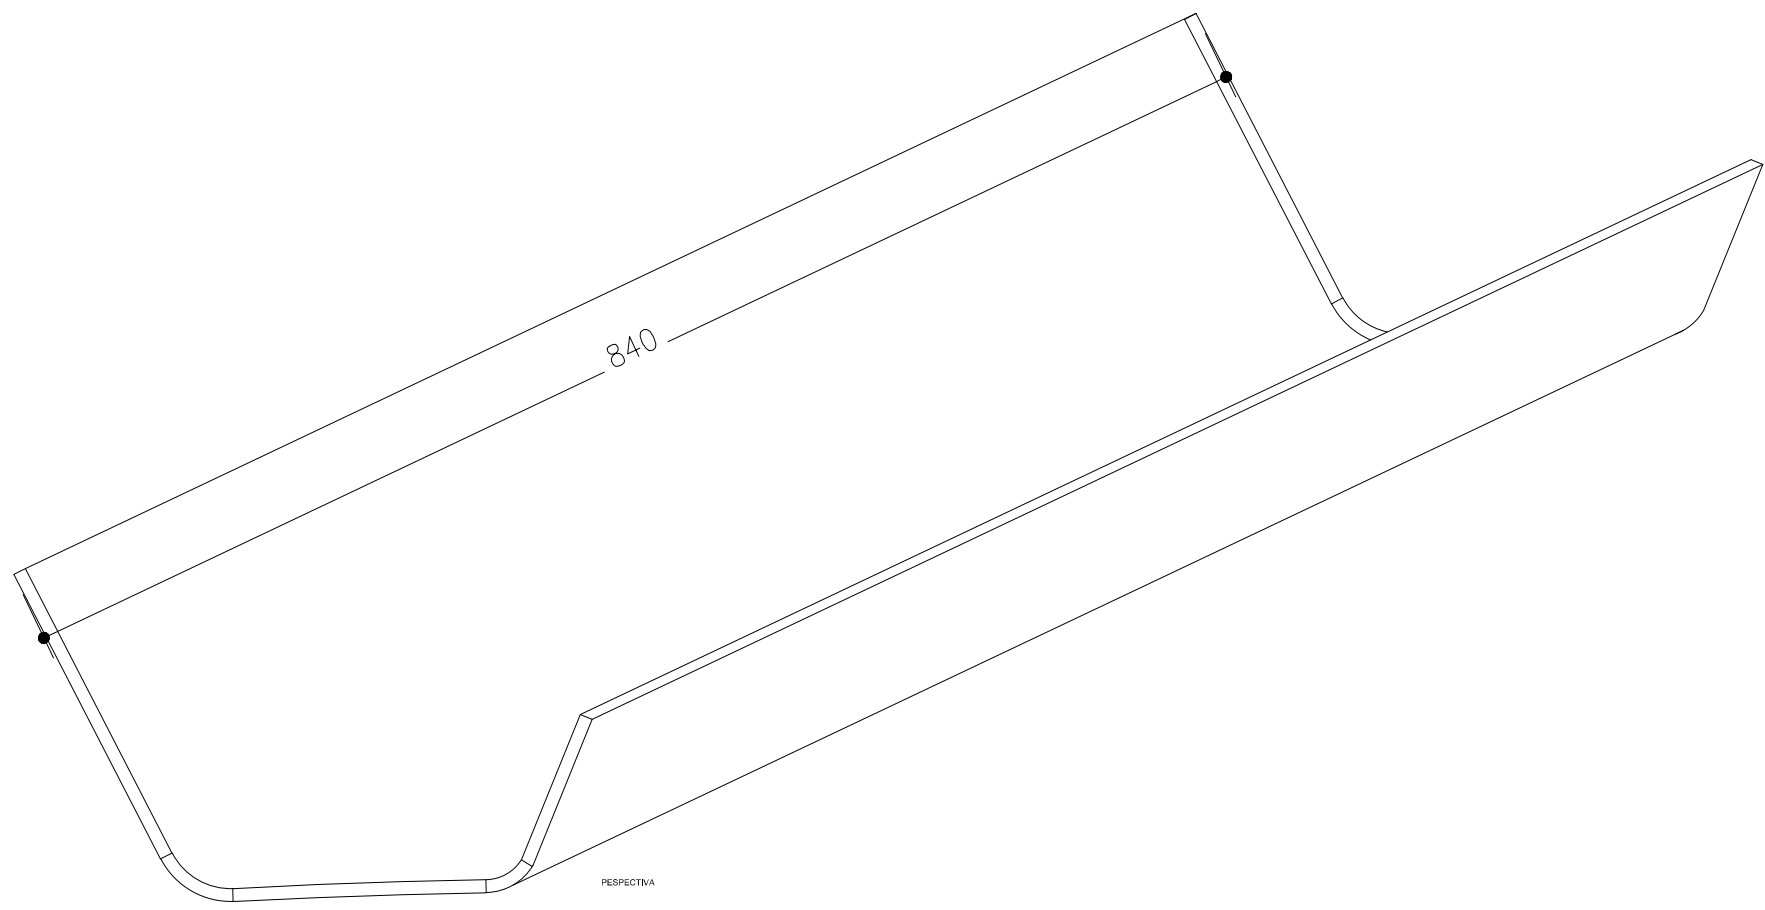

PEÇA LISAB - TIPO 2





DESENHISTA
RONELSON FELIX

DETALHE PÁ LISA SECADOR

USINA DE ASFALTO
DETALHE PÁ LISA SECADOR - TIPO 2

PLANTA: DETALHES	FOLHA: 02/04	ESCALA: SEM ESCALA	DATA: AGOSTO/2021	UNIDADE: MILÍMETROS
------------------	--------------	--------------------	-------------------	---------------------

PLASMA/DOBRA

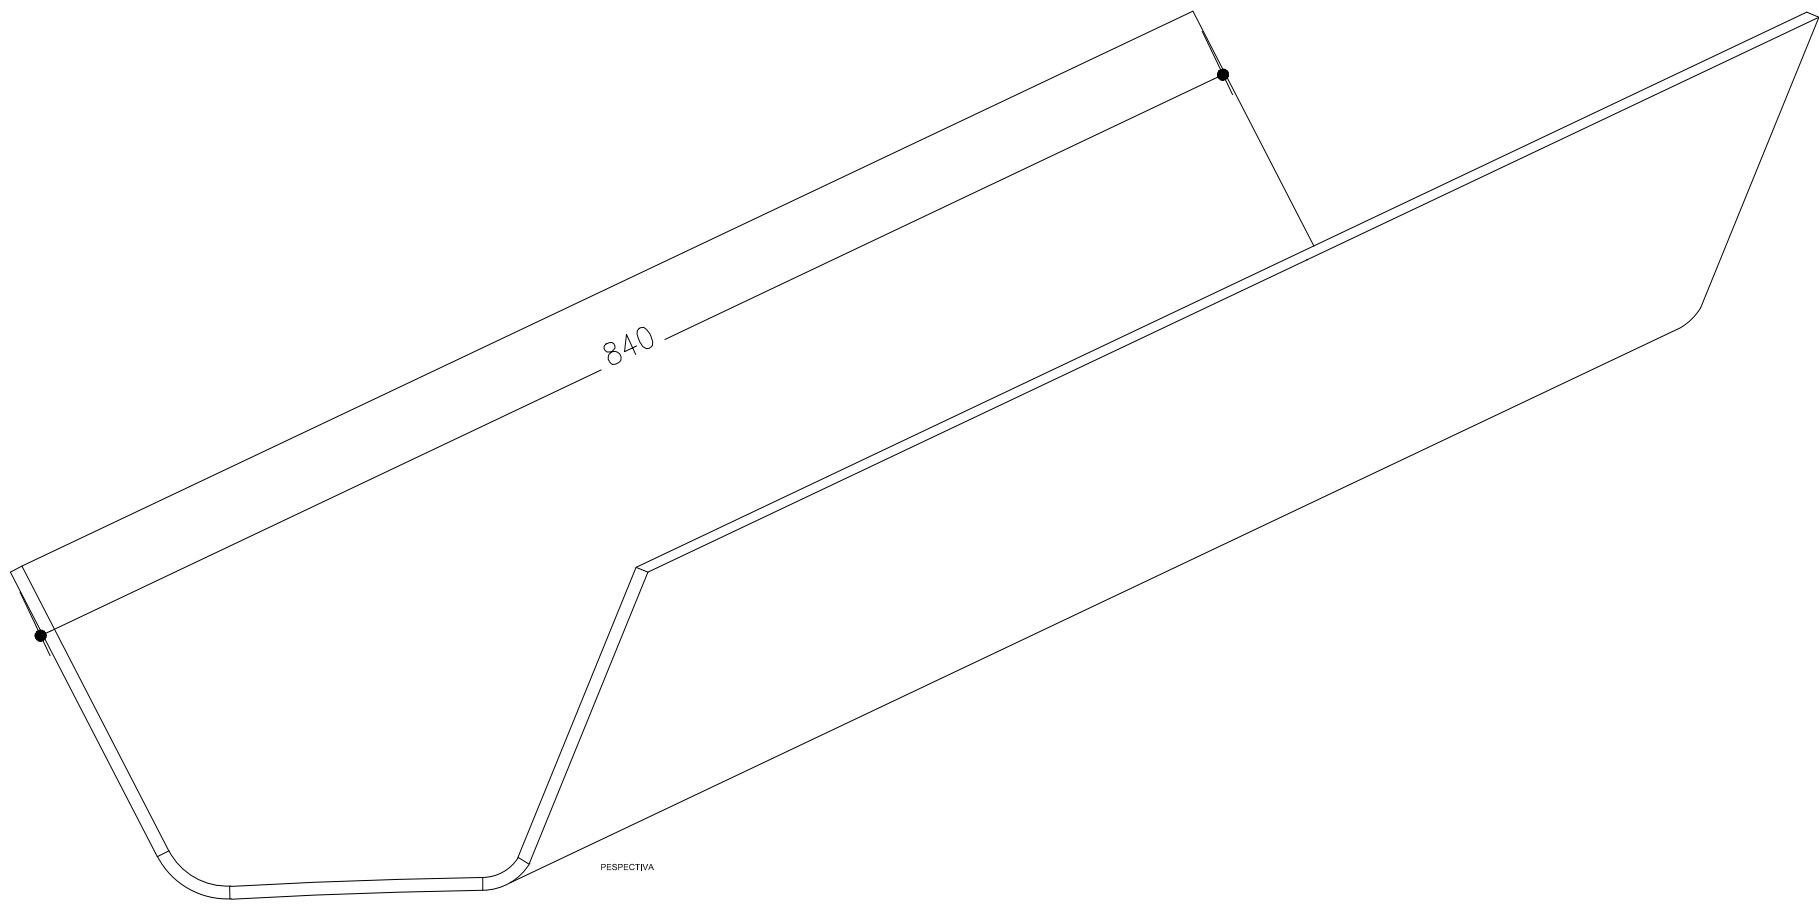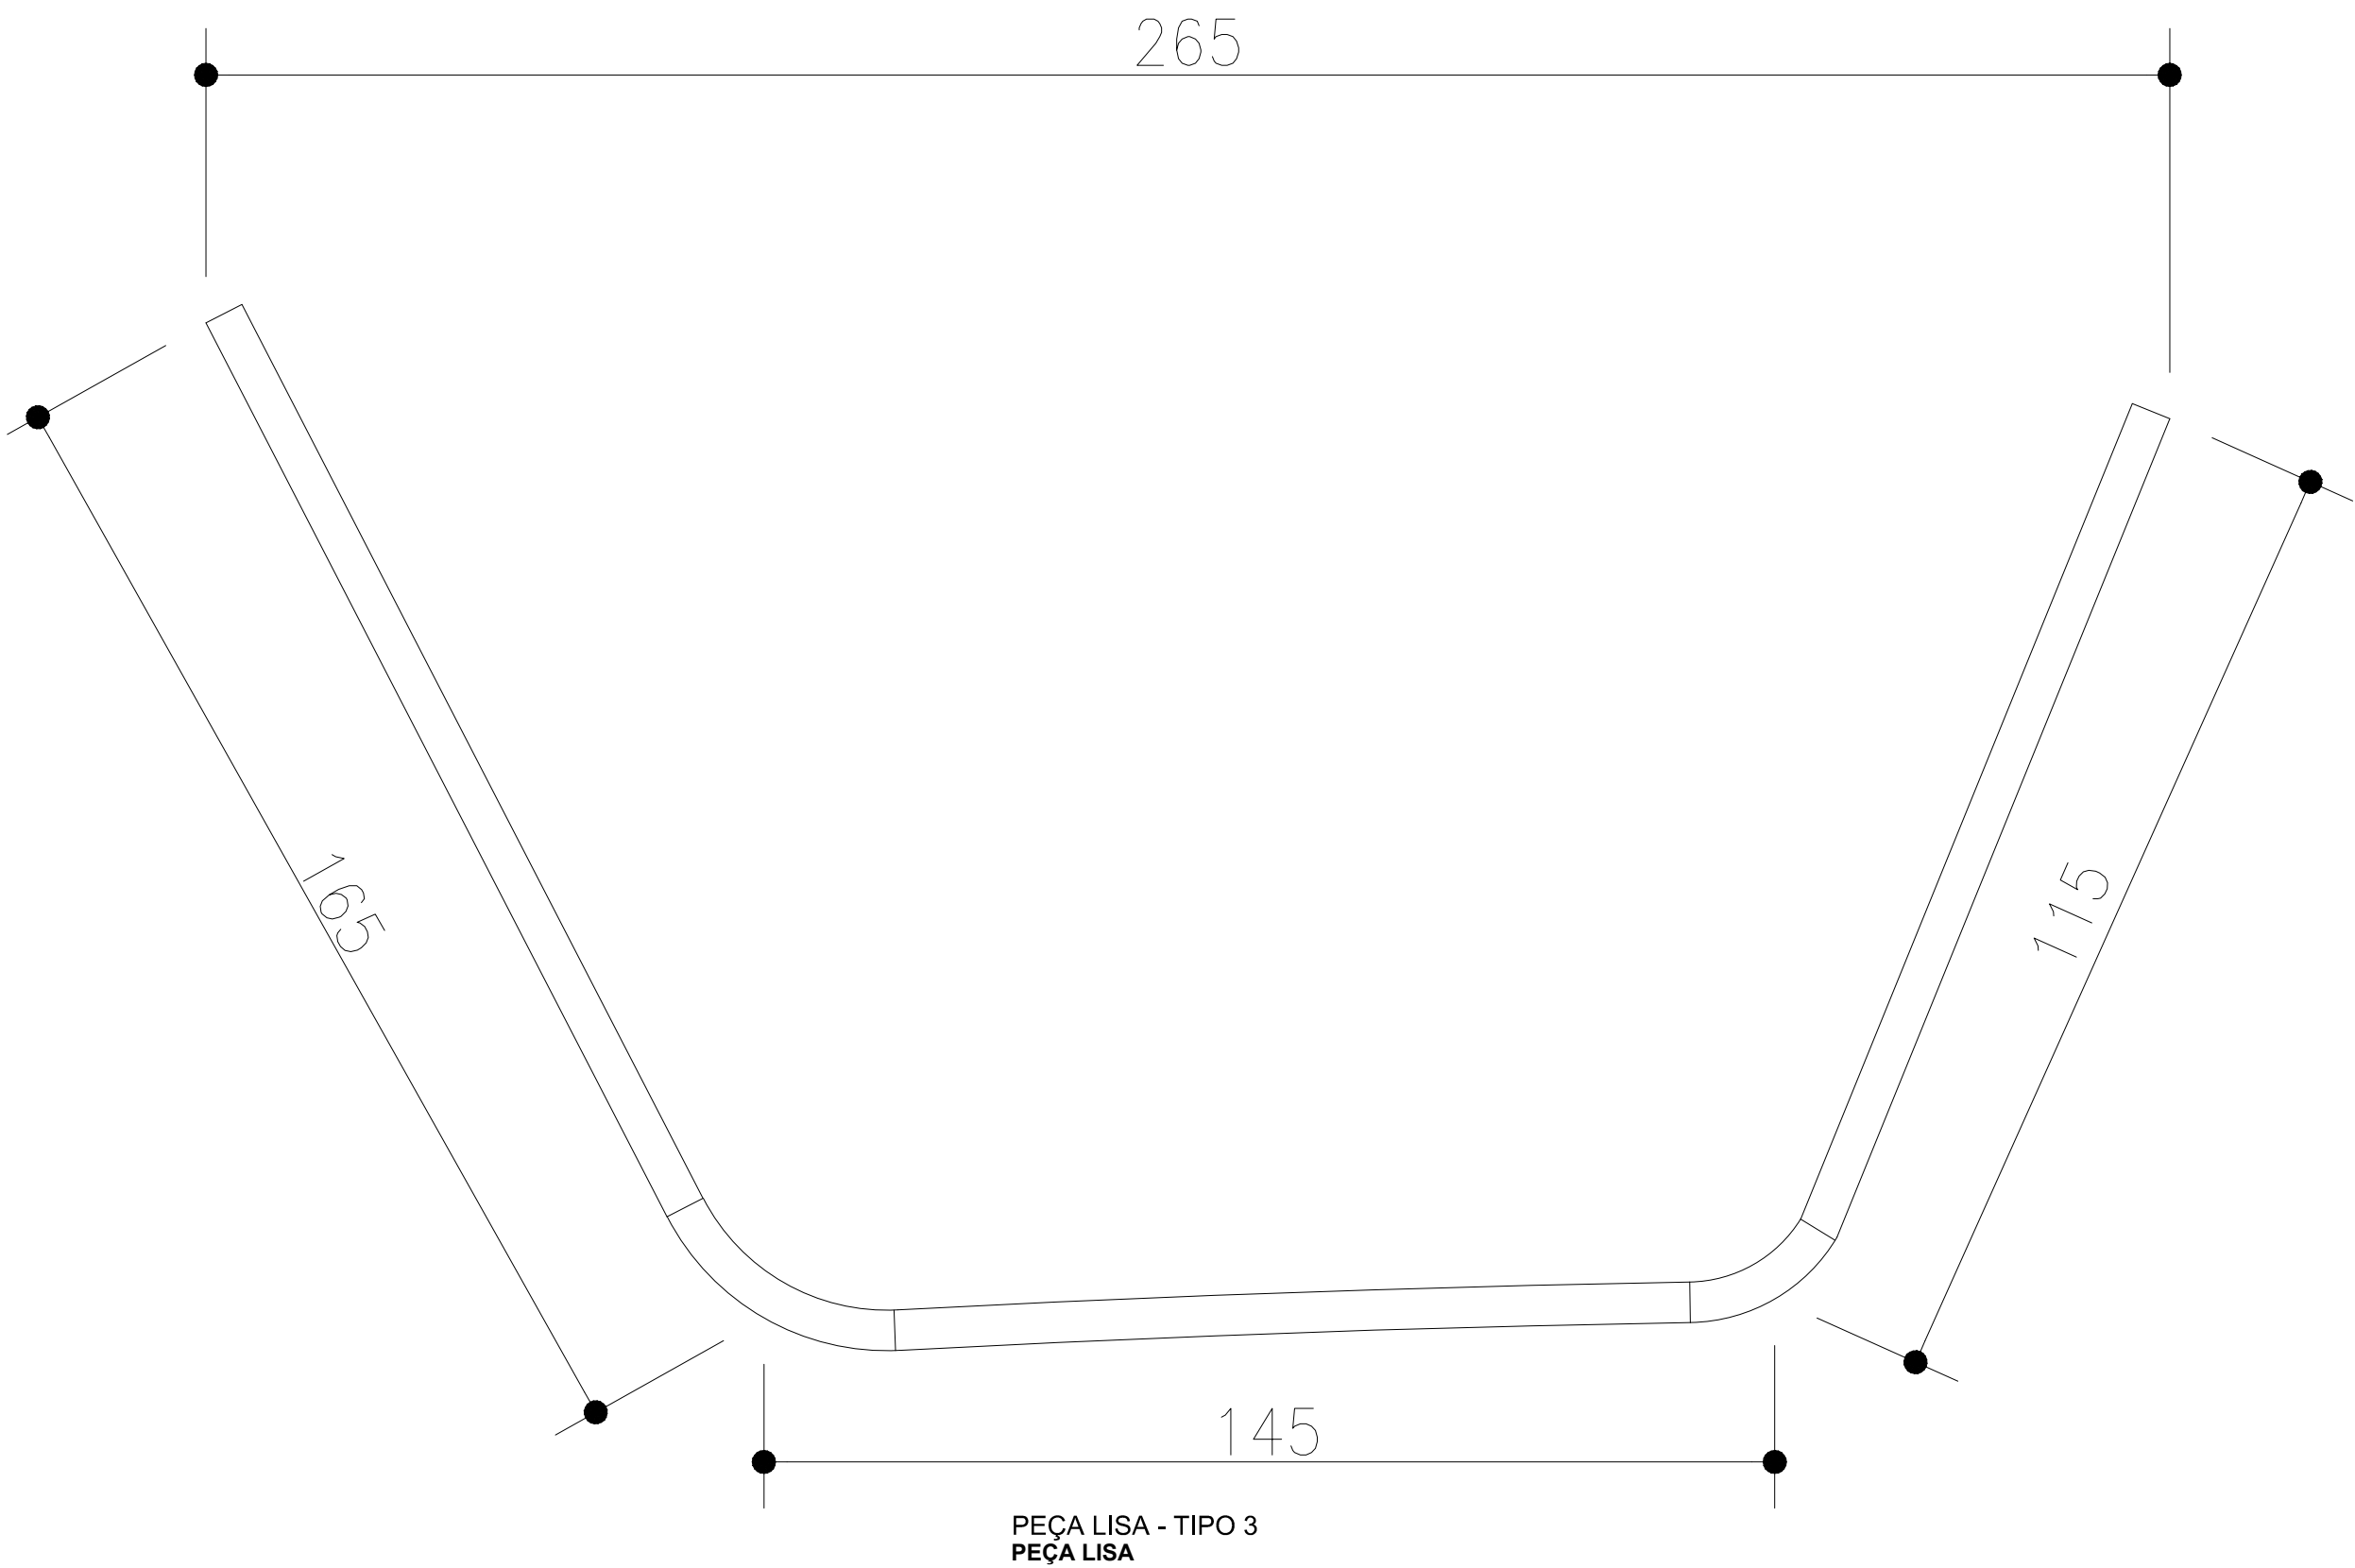



DESENHISTA
RONELSON FELIX


DETALHE PÁ LISA SECADOR

USINA DE ASFALTO
DETALHE PÁ LISA SECADOR – TIPO 3

PLANTA: DETALHES	FOLHA: 03/04	ESCALA: SEM ESCALA	DATA: AGOSTO/2021	UNIDADE: MILÍMETROS
------------------	--------------	--------------------	-------------------	------------------------

PLASMA/DOBRA

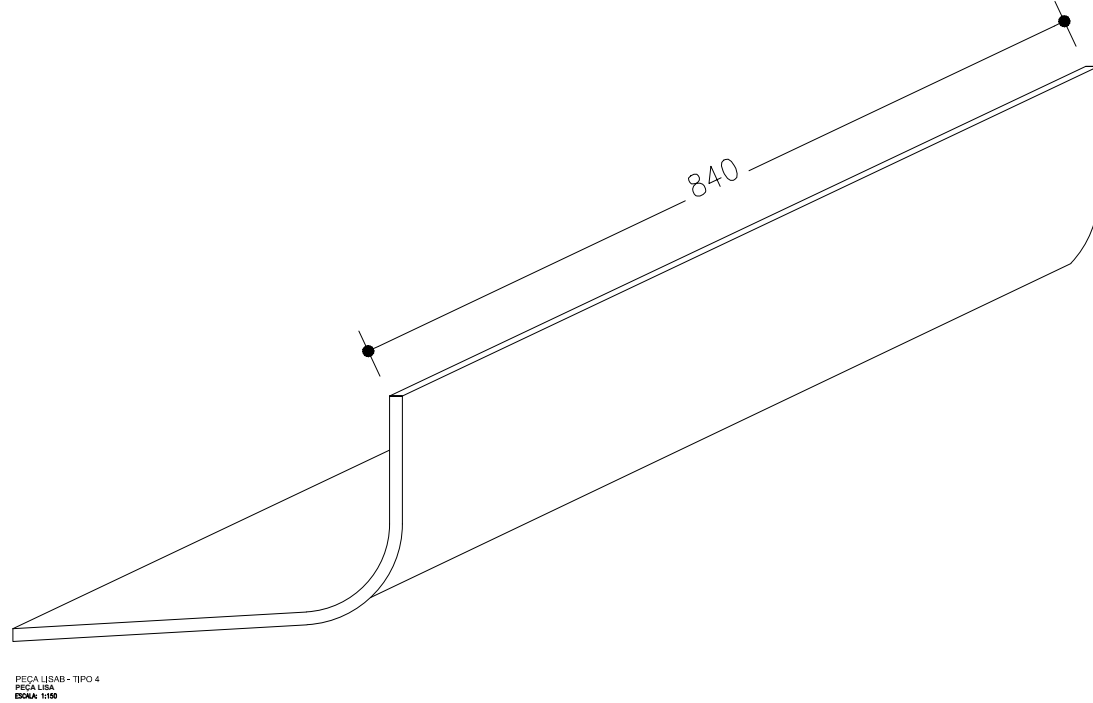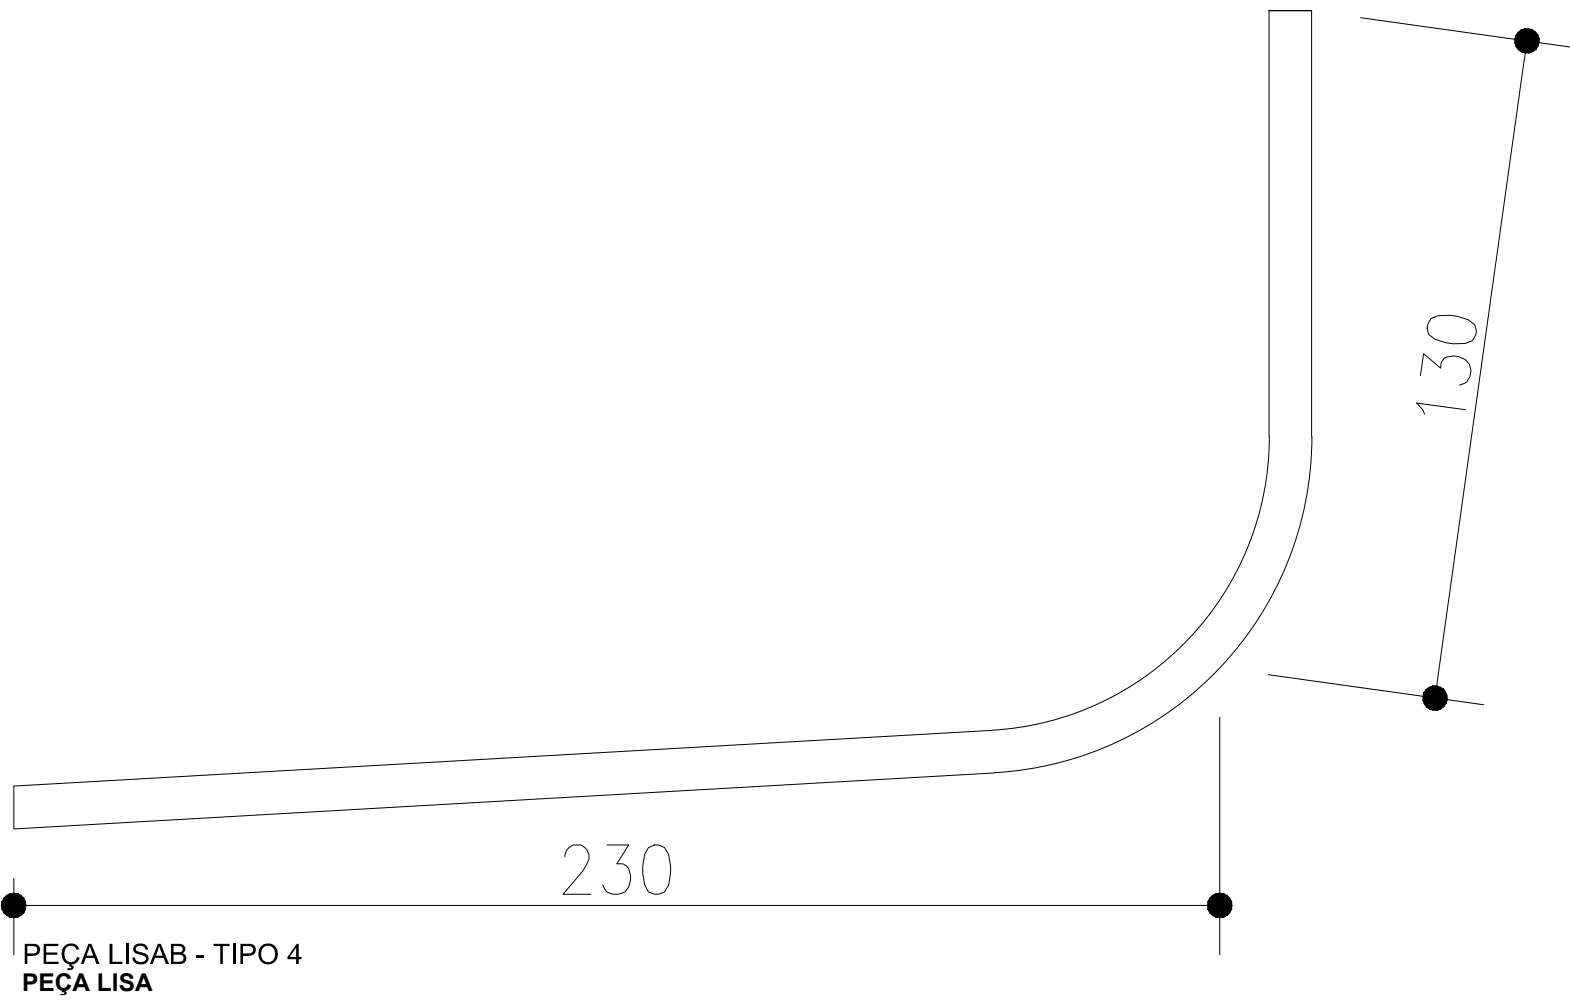

 NOVACAP			DESENHISTA RONELSON FELIX	
DETALHE PÁ LISA SECADOR				
—		USINA DE ASFALTO DETALHE PÁ LISA SECADOR – TIPO 4		
PLANTA: DETALHES	FOLHA: 04/04	ESCALA: SEM ESCALA	DATA: AGOSTO/2021	UNIDADE: MILIMETROS
PLASMA/DOBRA				