


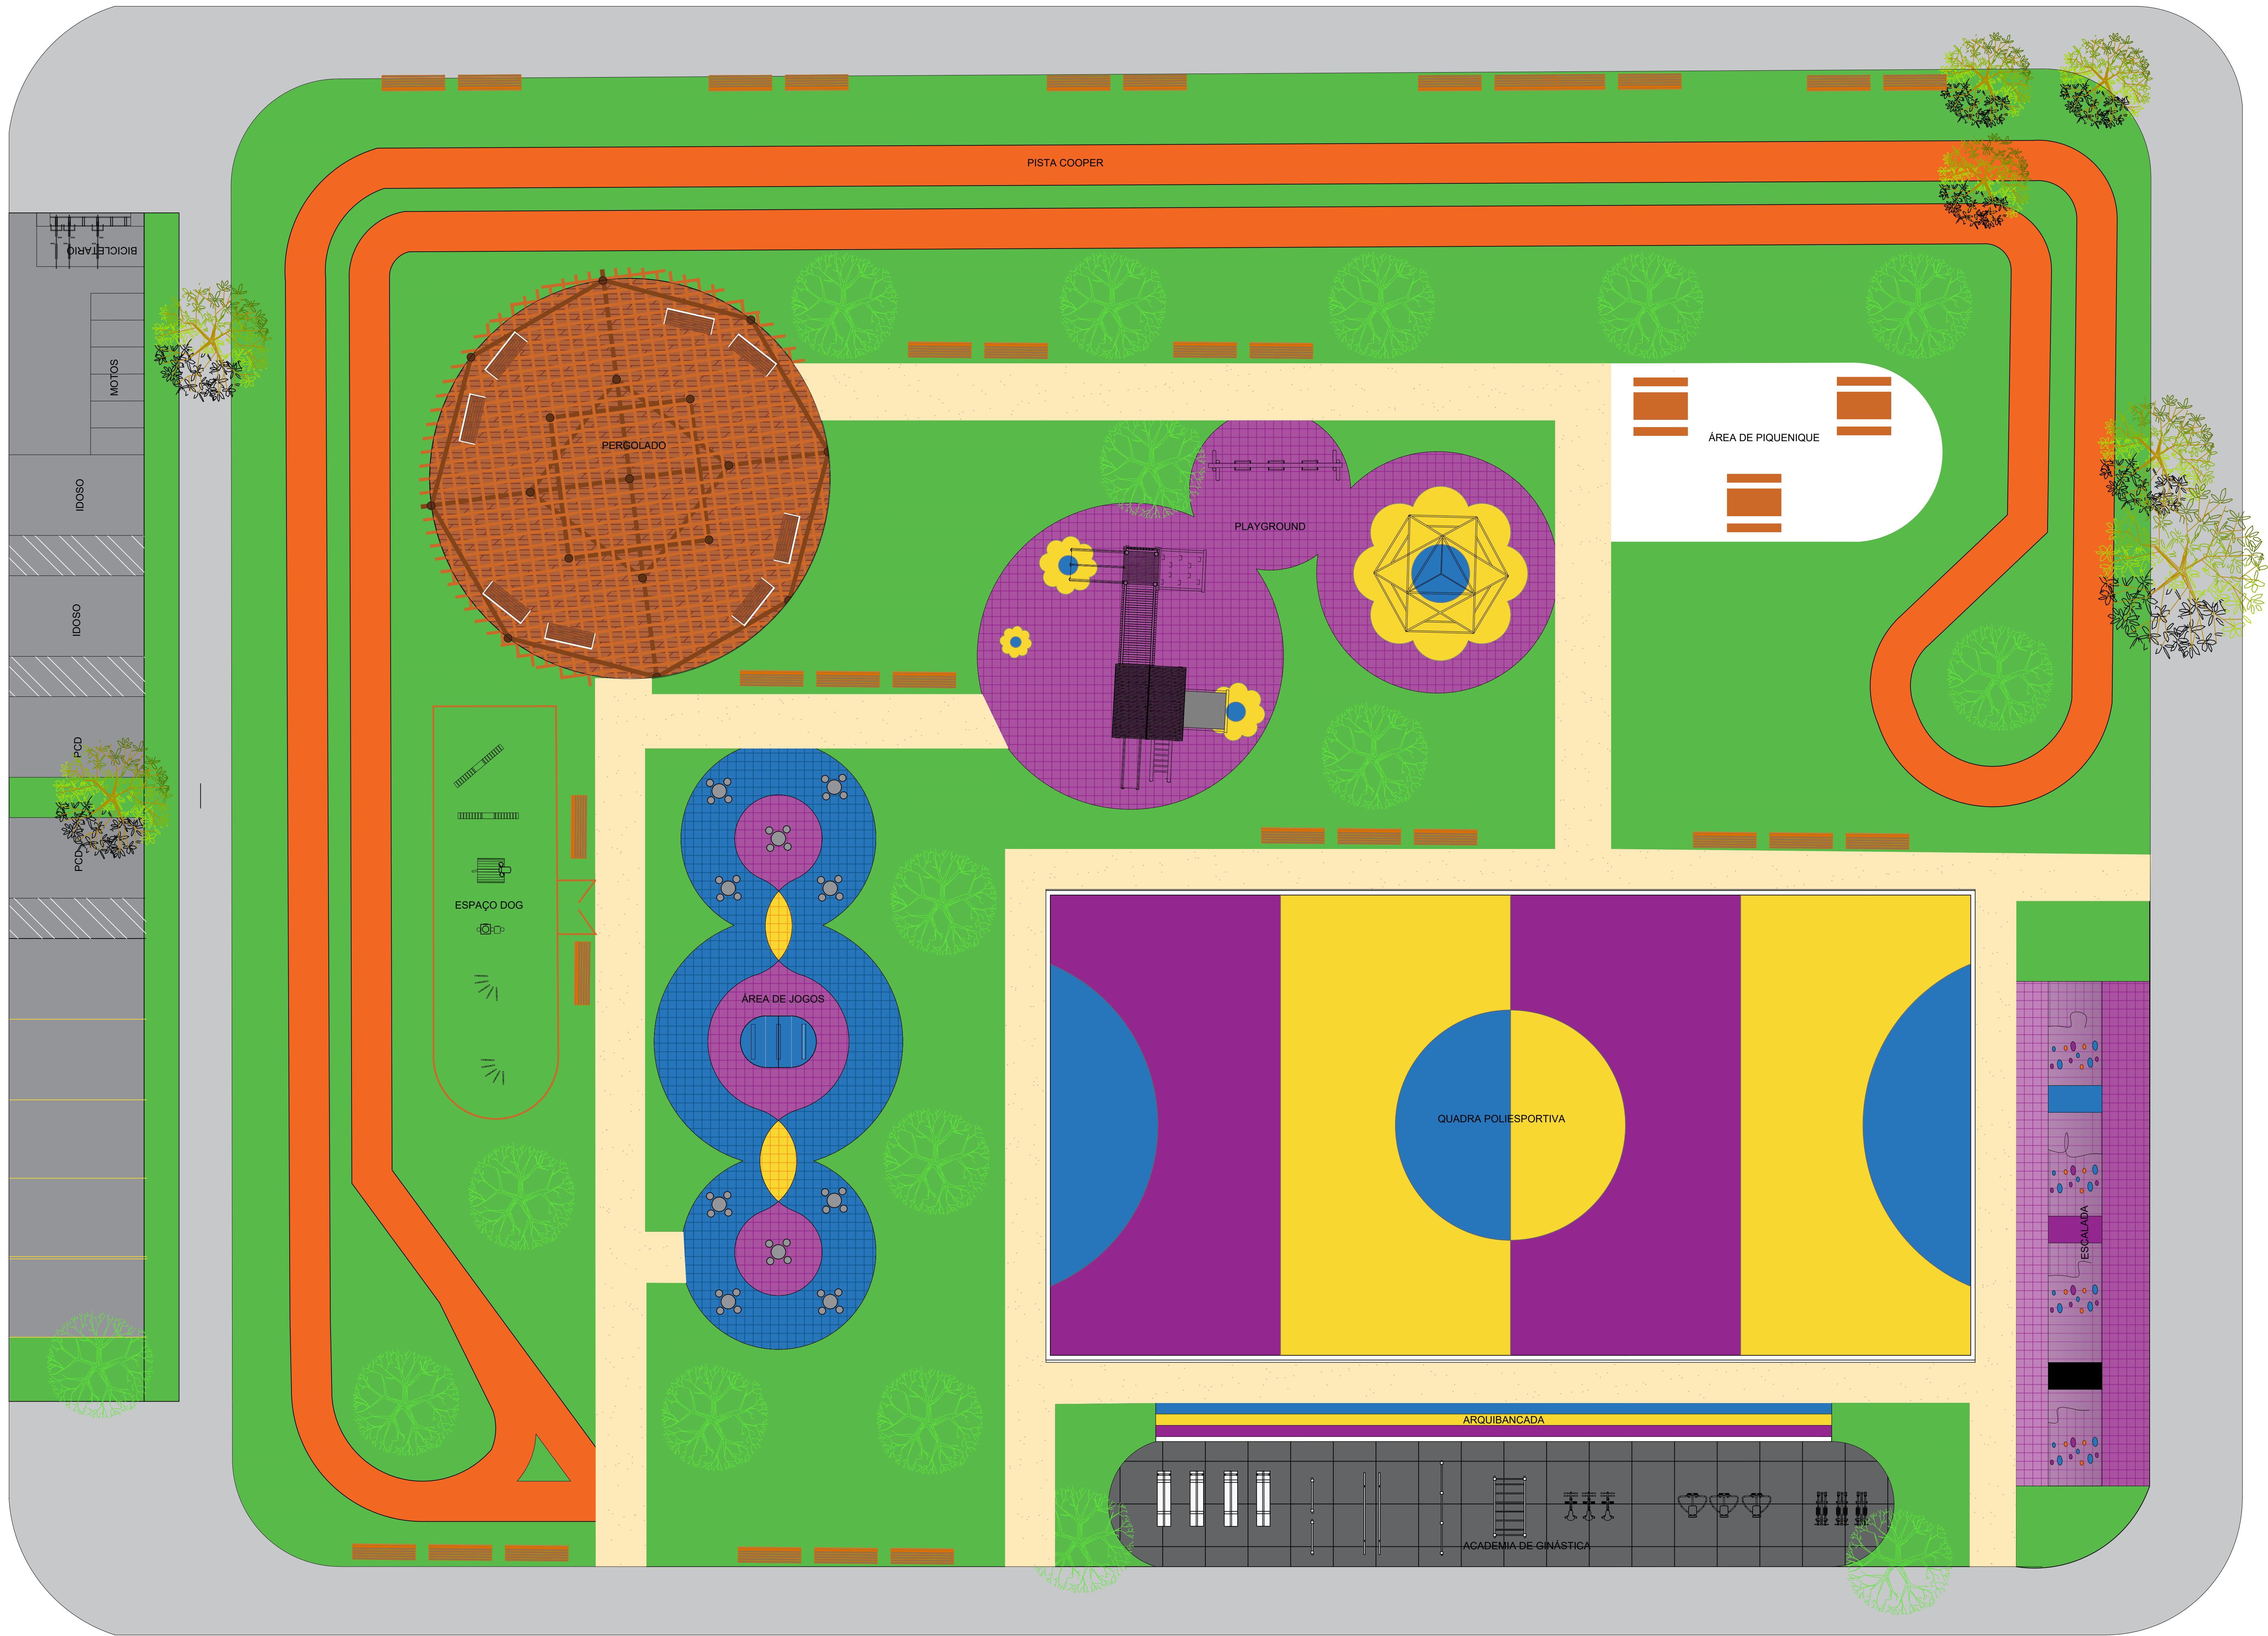

LEGENDA DE MOBILIÁRIOS

- FUTMESA
- MESA DE JOGOS
- MESA DE PIQUENIQUE COM BANCOS
- BANCO METÁLICO COM MADEIRA
- BANCO DE ULTRACONCRETO COM MADEIRA E CARREGADOR
- LIXEIRA DE COLETA SELETIVA
- PLAYGROUND
- BALANÇO TRIPLO
- GAIOLA HEXAGONAL
- PASSARELA PARA CÃES
- TÚNEL PARA CÃES
- OBSTACULO PARA CÃES
- ARGOLAS PARA CÃES
- ESPALDAR HORIZONTAL
- BARRAS DE APOIO
- BARRAS PARALELAS
- ESPALDAR VERTICAL
- PRANCHA ABDOMINAL
- SIMULADOR DE ESQUI INDIVIDUAL
- REMADA SENTADA/ SIMULADOR DE REMO
- SIMULADOR DE CAVALGADA SIMPLES
- ARQUIBANCADA COM ENCOSTO
- PERGOLADO

LEGENDA ARBORIZAÇÃO

- ÁRVORE EXISTENTE
- ÁRVORE PROPOSTA

LEGENDA DE PISO

- | | | |
|--|--|--|
| MARCO PISO AMARELO CAPUCCINO
ÁREA: 379,66m² | ÁREA DE ESTACIONAMENTO
ÁREA: 209,17m² | EMBORRACHADO PRETO
ÁREA: 131,58m² |
| PORCELANATO AMADEIRADO
ÁREA: 174,32m² | EMBORRACHADO AMARELO
ÁREA: 39,14m² | PISO MODULAR QUADRA
ÁREA: 608,96m² |
| PASSEIO EM CONCRETO
ÁREA: 784,4m² | EMBORRACHADO AZUL
ÁREA: 108,22m² | PEDRISCO BRANCO
ÁREA: 77,04m² |
| CONCRETO COM PINTURA
ÁREA: 1038,96m² | EMBORRACHADO ROXO
ÁREA: 288,41m² | GRAMA COM PAISAGISMO
ÁREA: 1.871,37m² |

Planta de Situação:

PLANTA DE SITUAÇÃO - LAYOUT A0

PROJETO URBANÍSTICO				
Local/empreendimento:		Q 803 - Recanto das Emas, Brasília - DF, 72650-400		
Responsável pela obra:				
Autor do projeto:				
CONTEÚDO:	Tipo: PROJETO PRELIMINAR URBANÍSTICO	QUADRO DE ÁREAS:	Prancha:	
PLANTA DE ESTUDO PRELIMINAR	REVISÃO: 00	TOTAL: 5.017,68m²	01/01	
REG. CONSELHO:				
Data:	Desenho:	Escala: INDICADA	FOLHA: A0	