

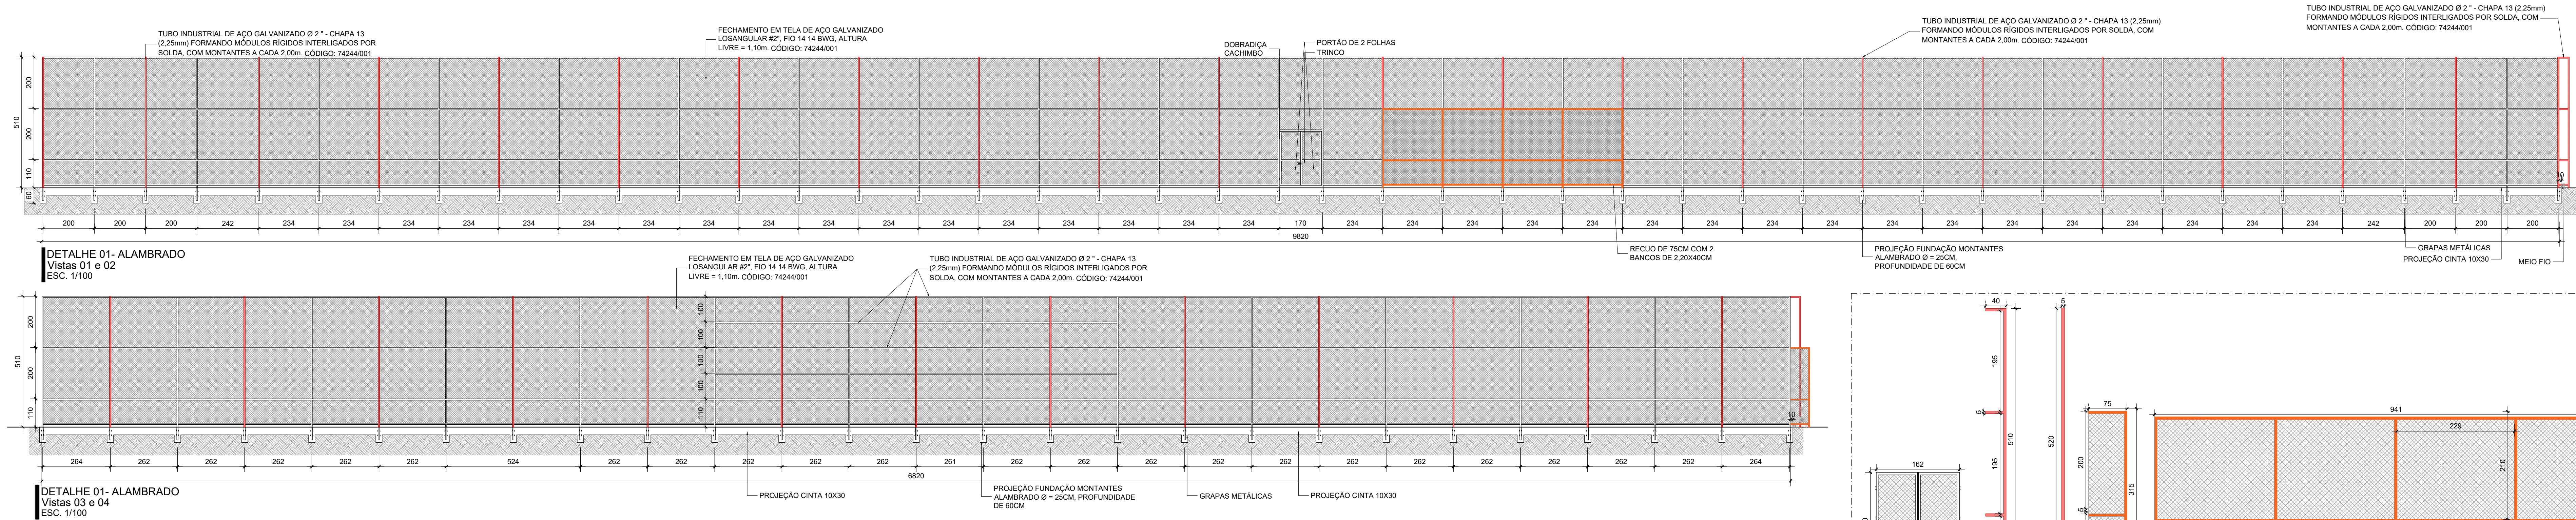
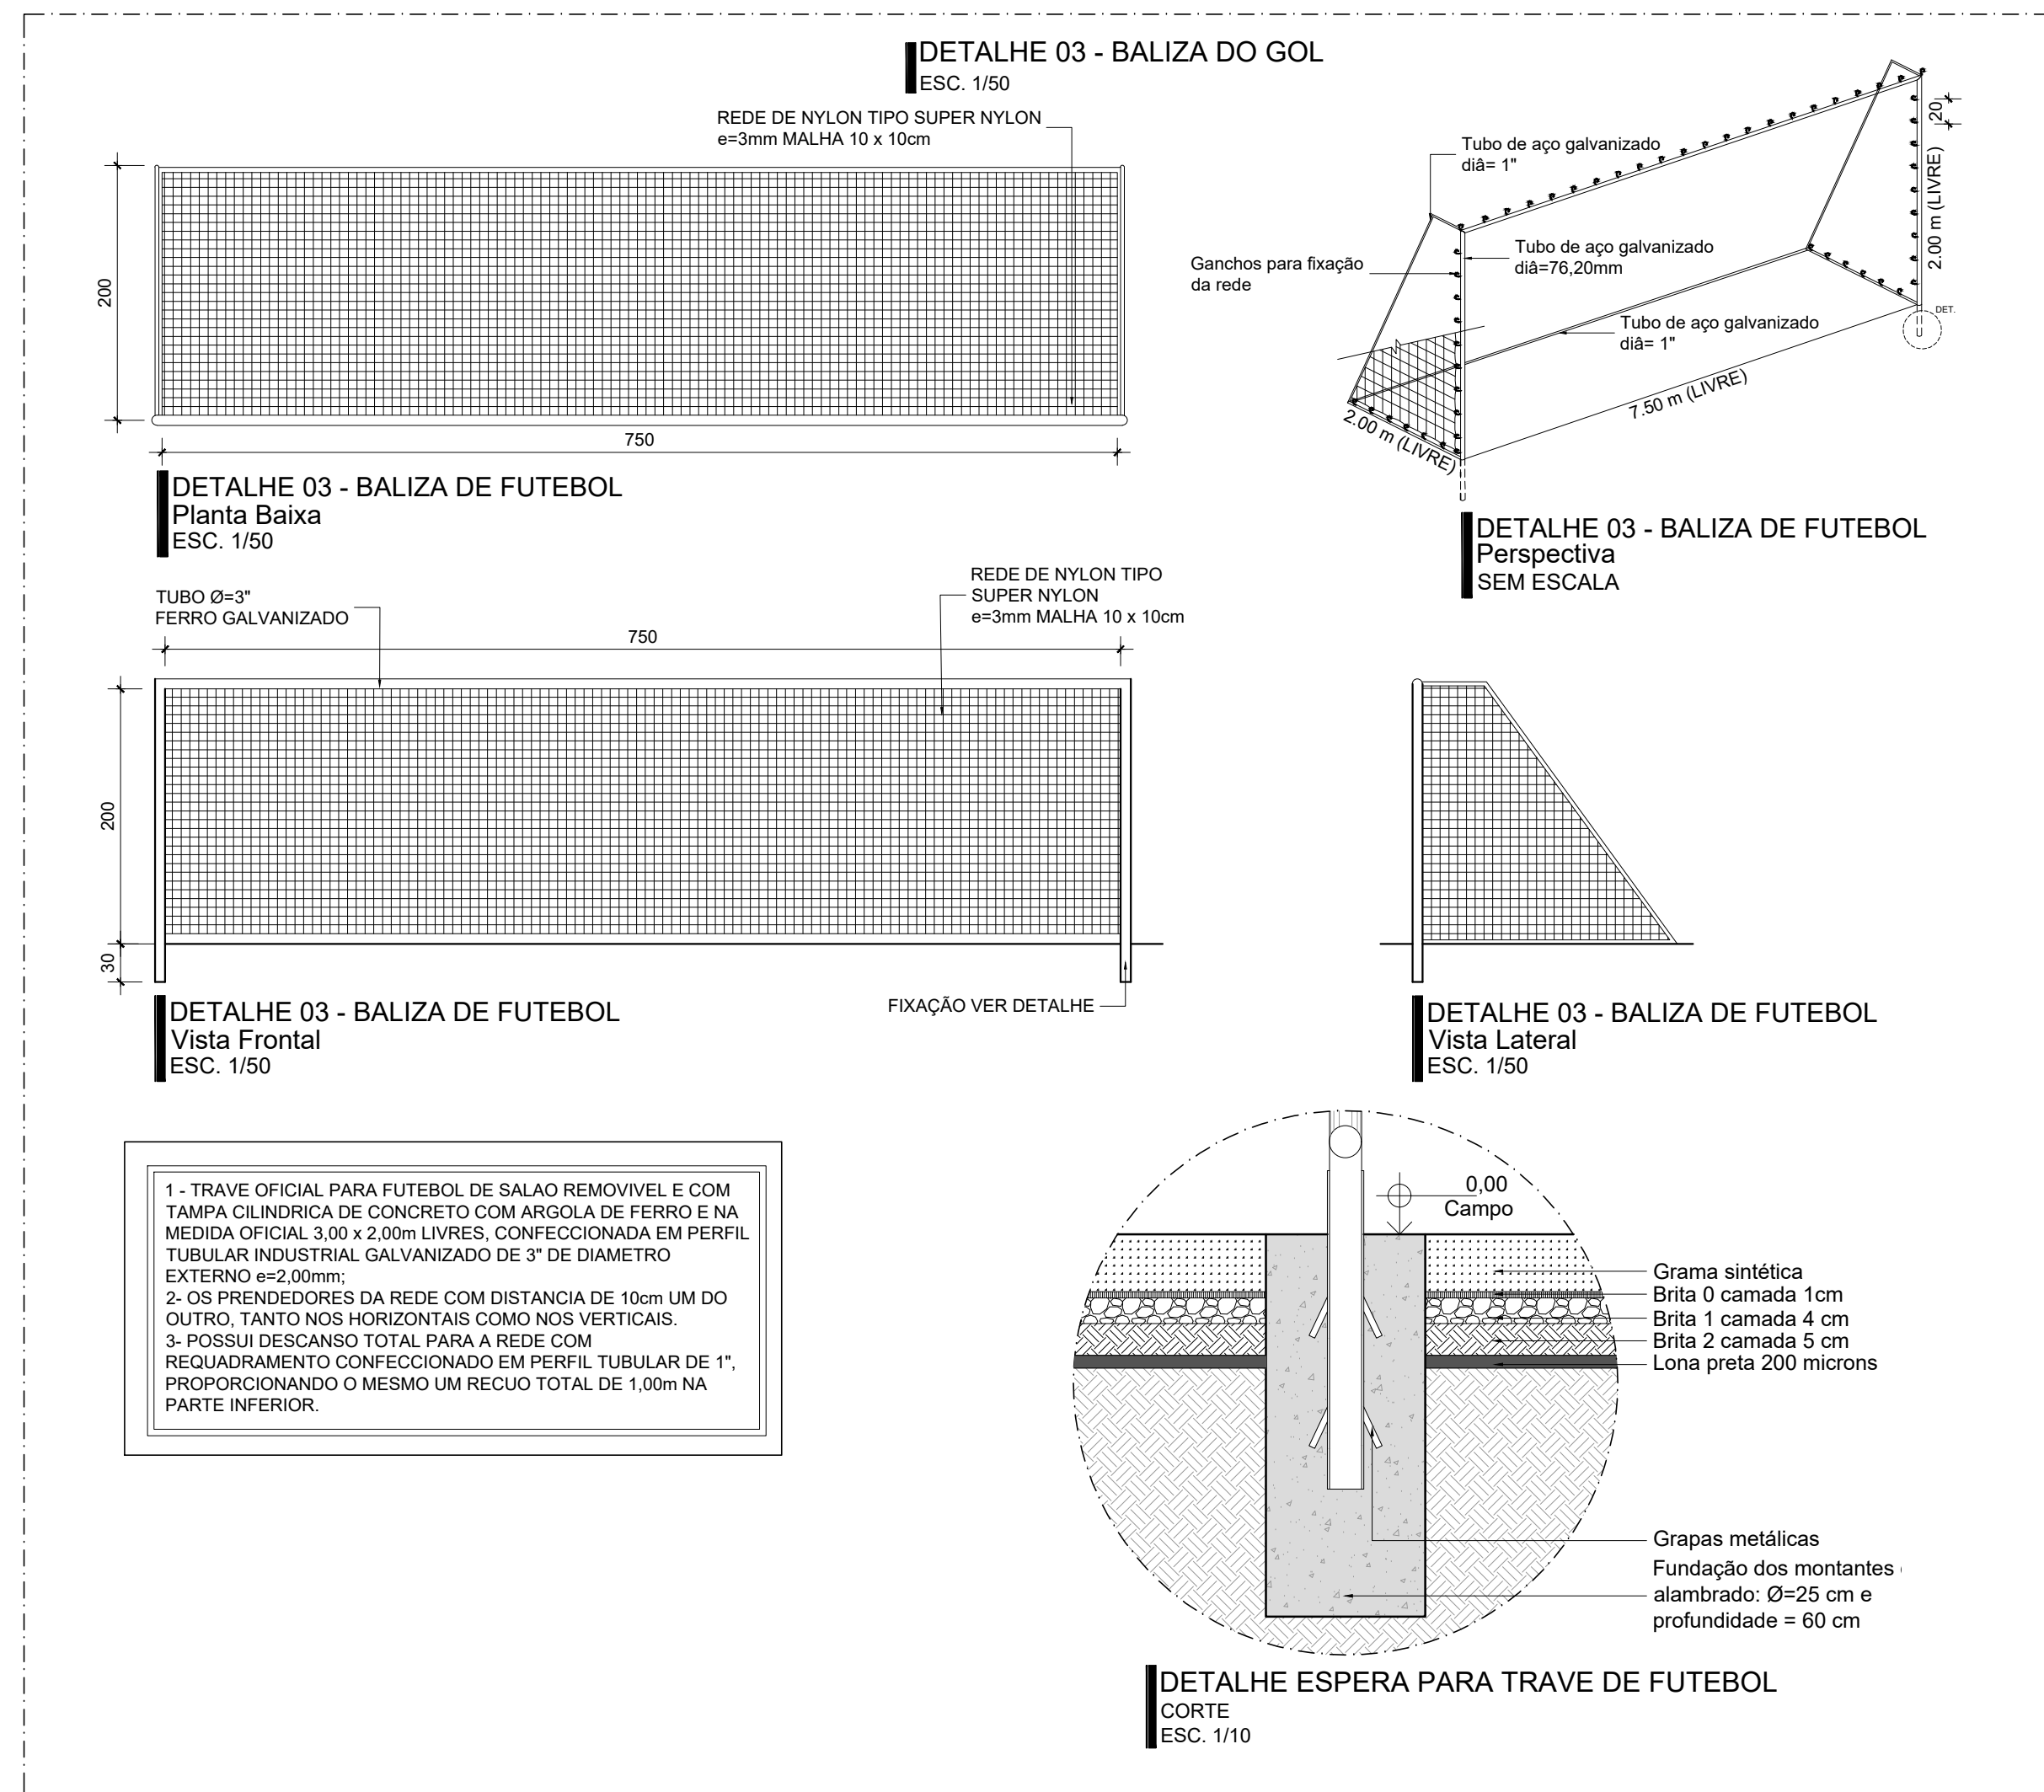
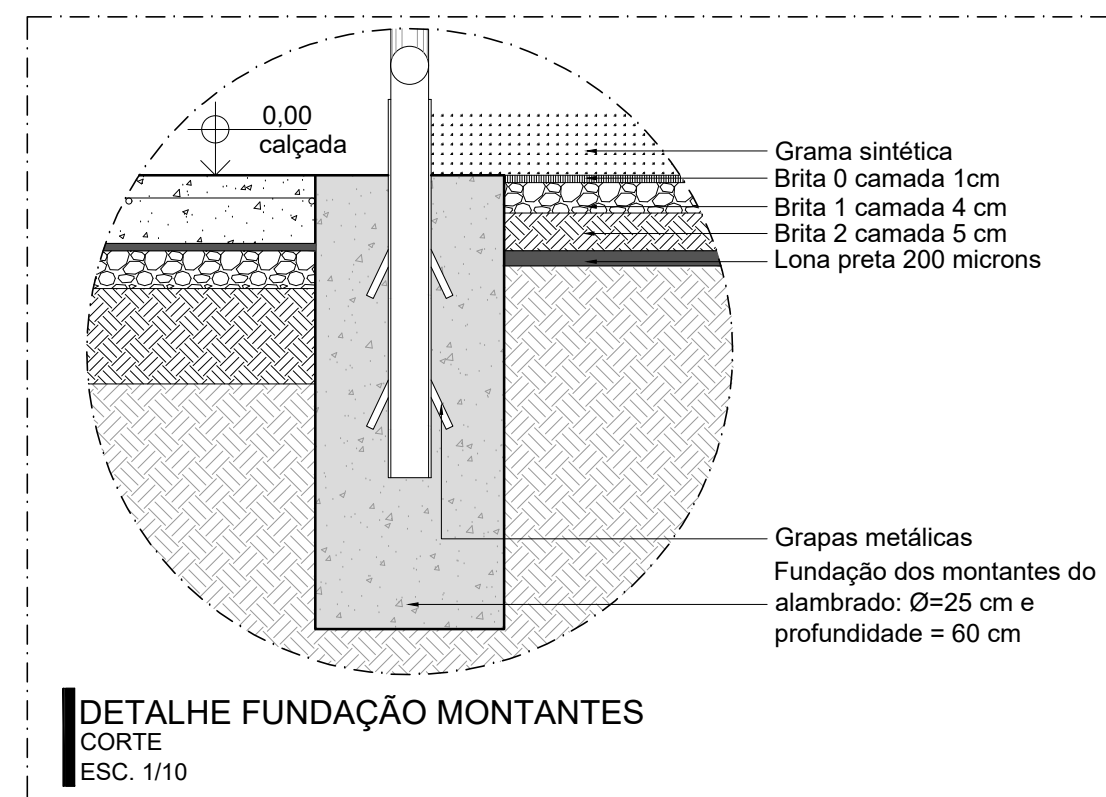
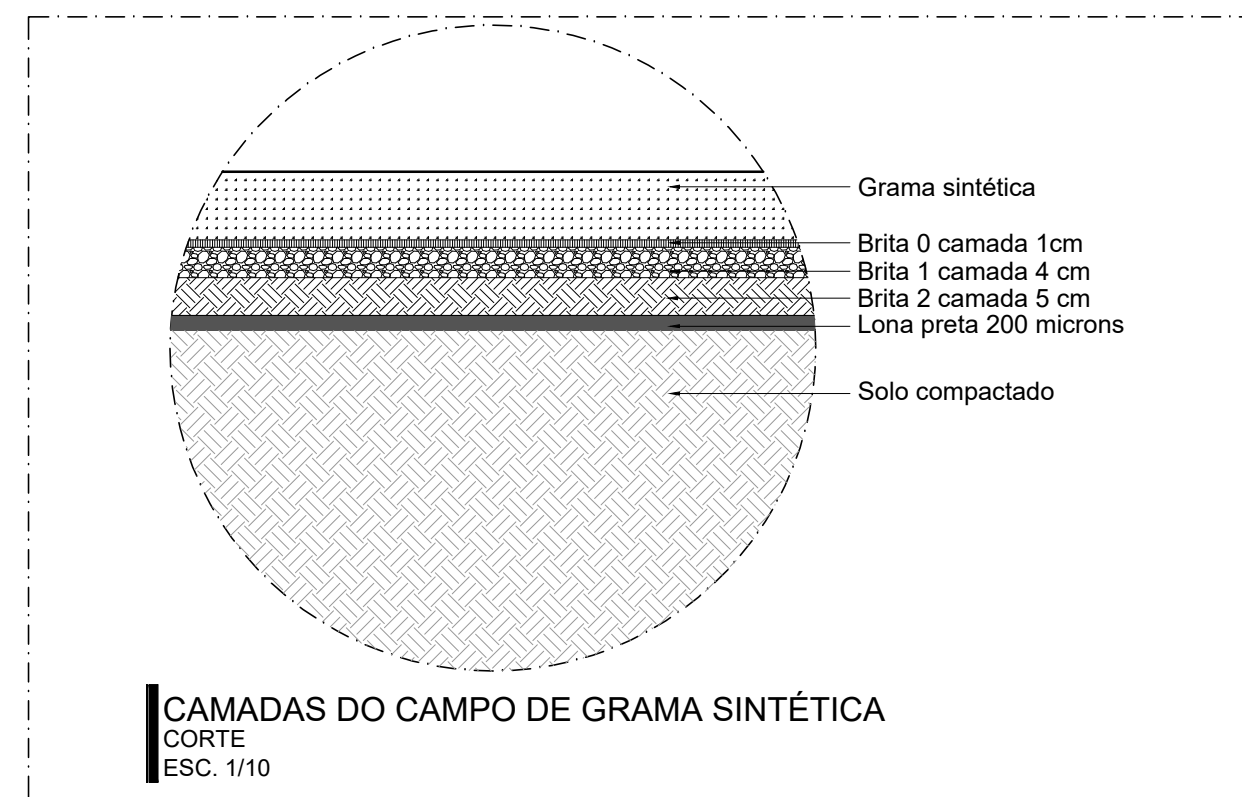


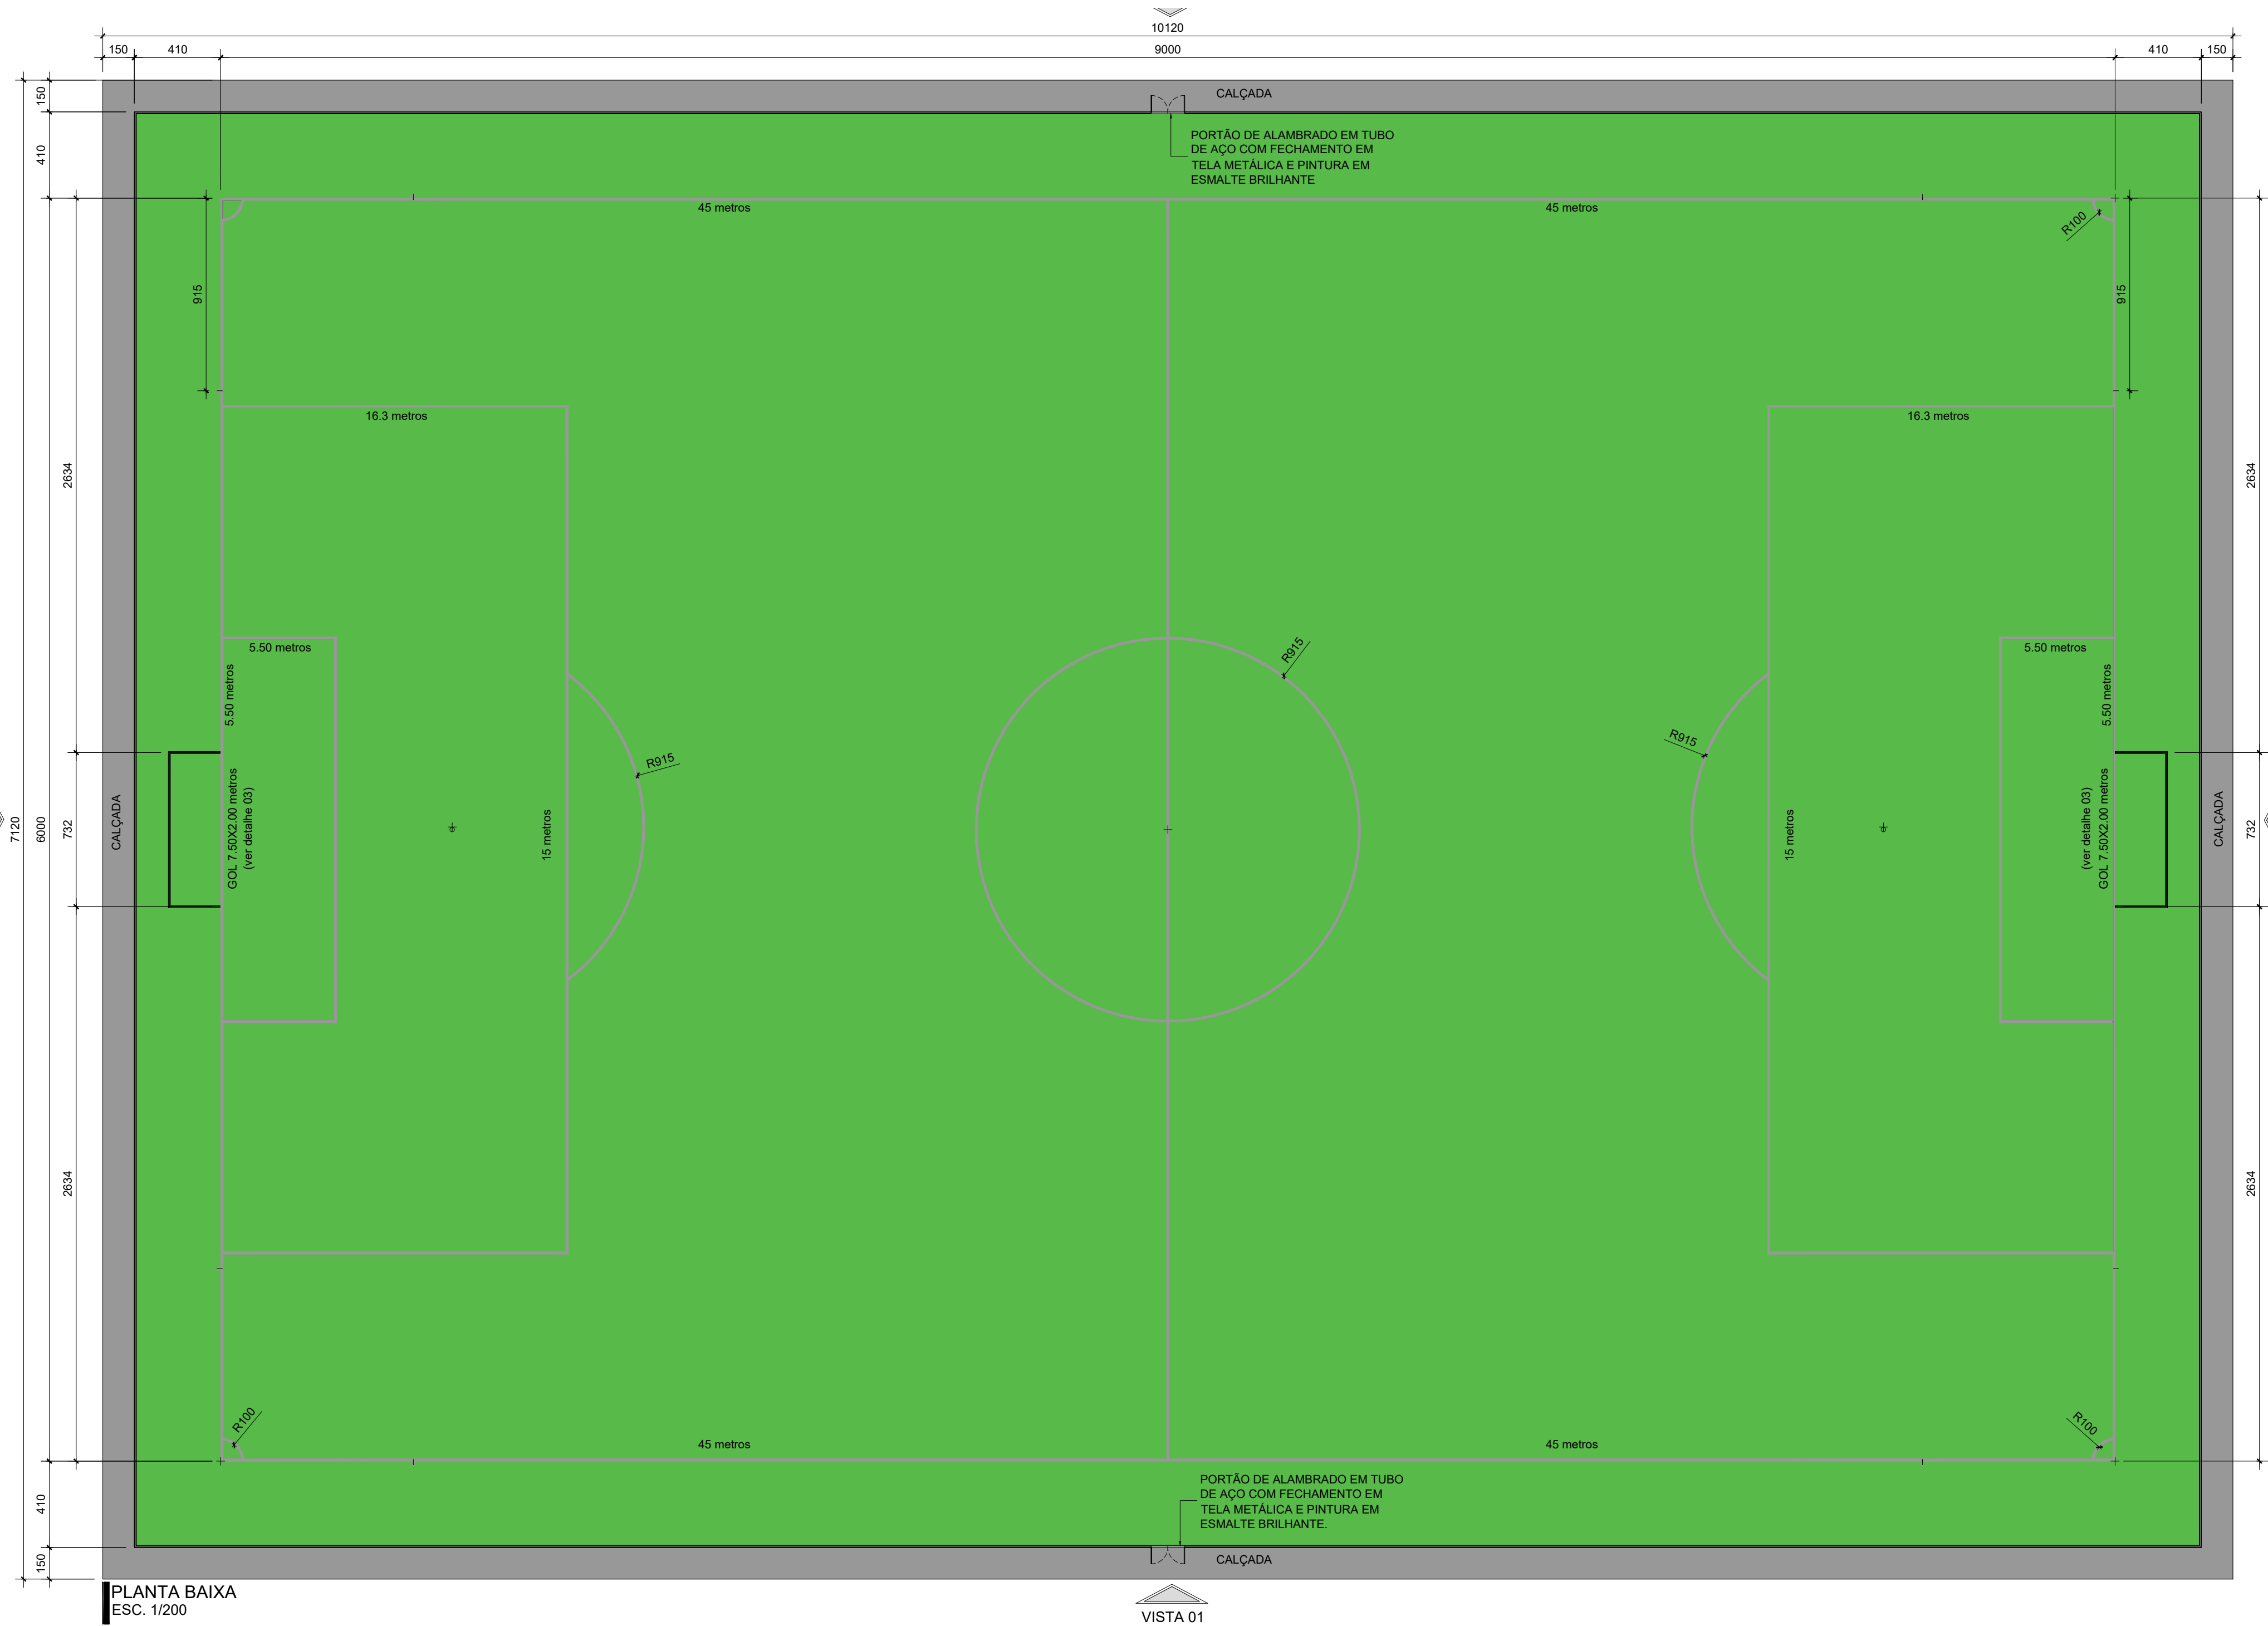

ALAMBRADOS DE CERCAMENTO DO CAMPO DE GRAMA SINTÉTICA
SERVIÇOS:

- INSTALAÇÃO DE CERCAMENTO EM ALAMBRADO, PORTÕES DE ACESSO, TRINCO E DOBRADIÇA (TODOS NOVOS);
- ALAMBRADO EM TUBO INDUSTRIAL DE AÇO GALVANIZADO Ø 2" - CHAPA 13 (2,25mm) FORMANDO MÓDULOS RÍGIDOS INTERLIGADOS POR SOLDAS, COM MONTANTES A CADA 2,00m. CÓDIGO: 74244001
- PINTURA EM ALAMBRADO, PINTURA ESMALTE BRILHANTE VERDE (2 DEMÃOS) SOBRE SUPERFÍCIE METÁLICA, INCLUSIVE PROTEÇÃO COM ZARCO (1 DEMÃO). CÓDIGO: 95468.

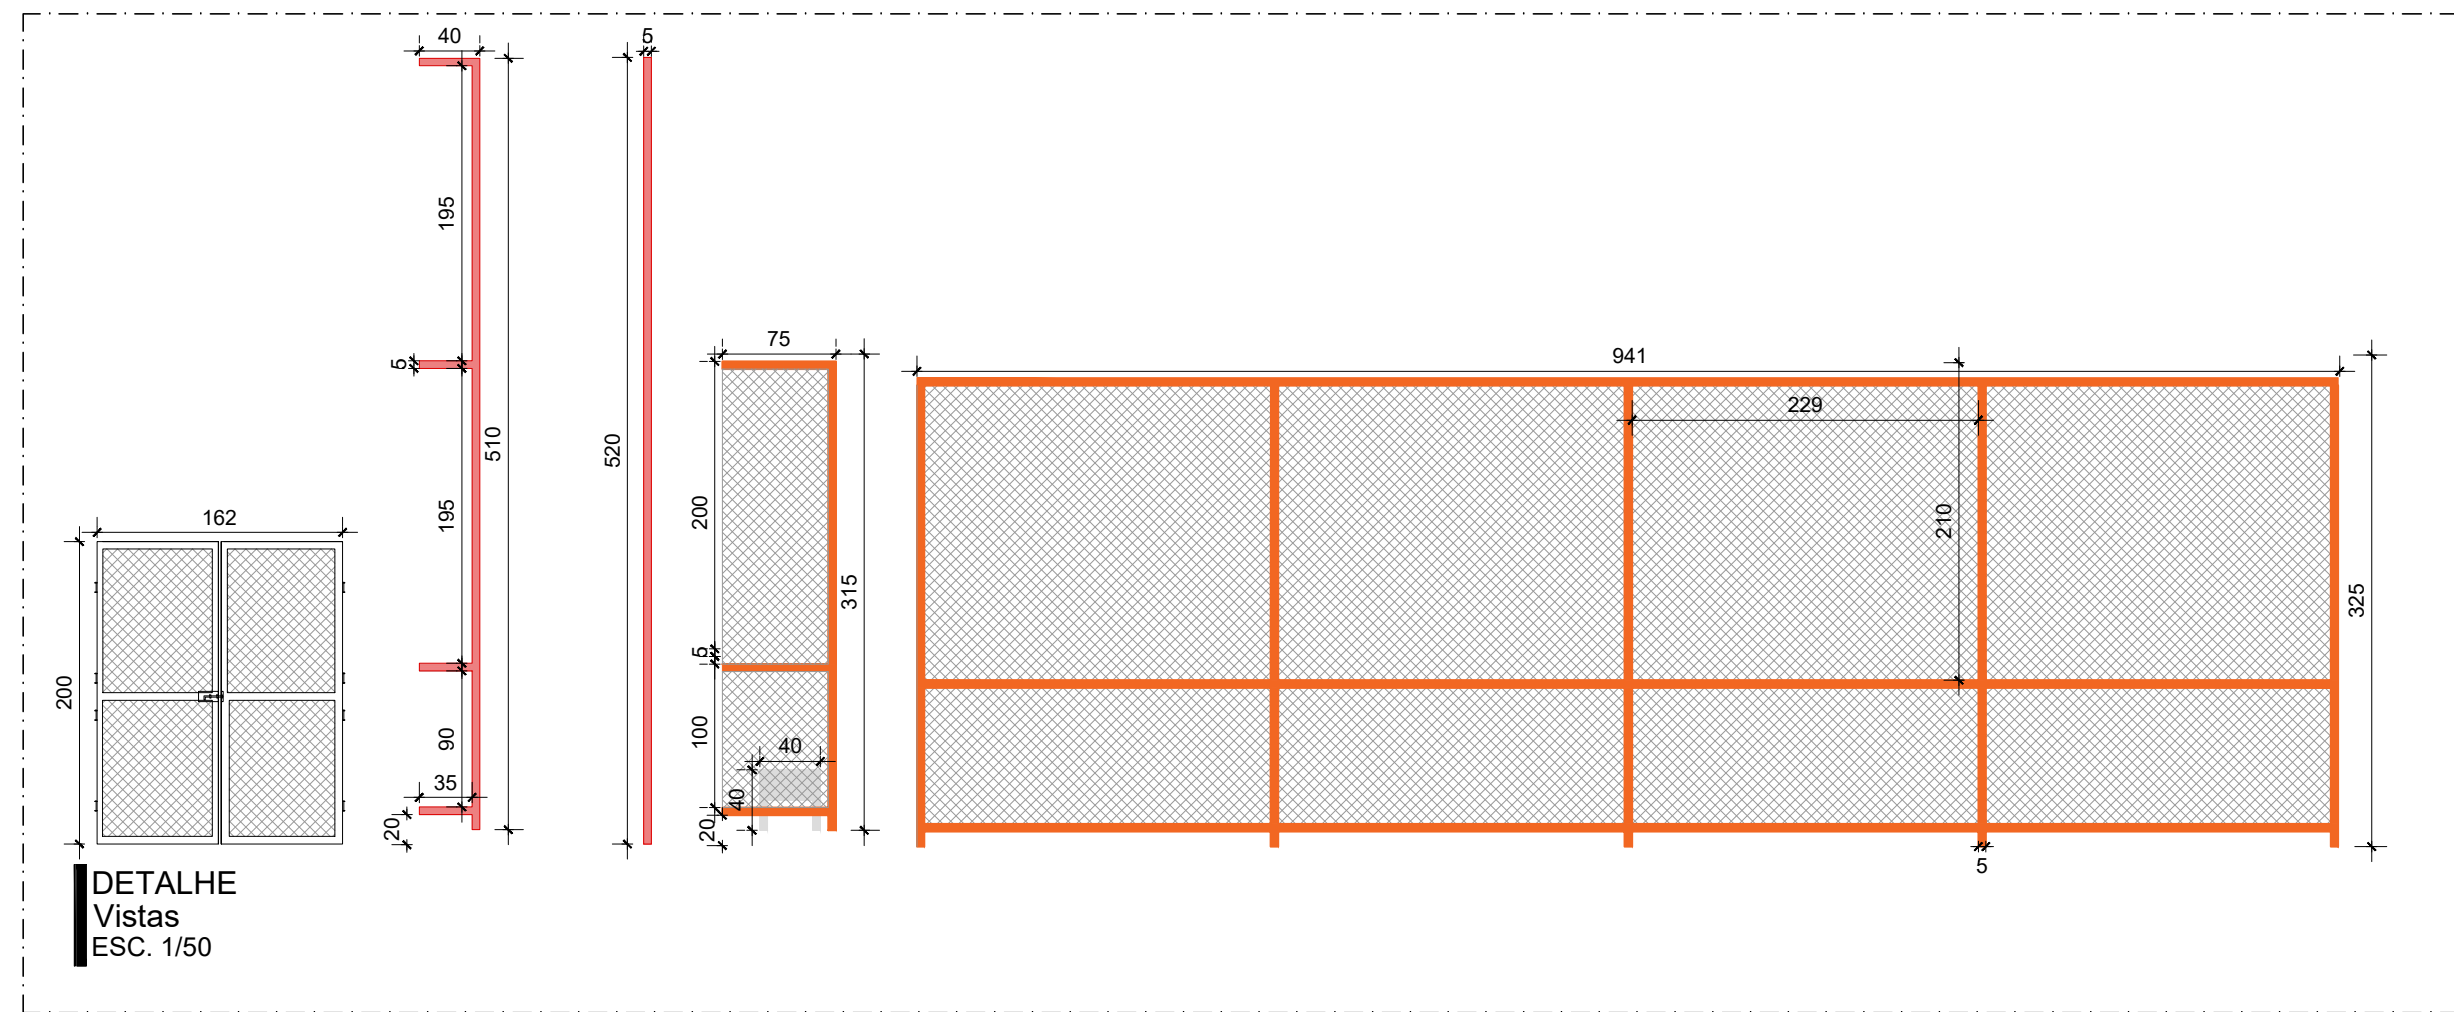

OBSERVAÇÕES			
COTAS EM CENTÍMETROS	EM CASO DE DÚVIDAS, CONSULTAR O ARQUITETO PROJETISTA		
CONFERRIR MEDIDAS NO LOCAL. NA AUSÊNCIA DE COTAS, UTILIZAR ESCALIMETRO OU A ESCALA GRÁFICA.	CASO HAJA FORMAÇÃO DE GRAMA NAS ÁREAS DESTINADAS AOS EQUIPAMENTOS E CALÇADAS, PROMOVER A RETIRADA E A RESERVA PARA POSTERIOR REPLANTIO		
DE ACORDO COM A LEI 9.410/98, O PROJETO ARQUITETÔNICO E SEUS ELEMENTOS CONSTITUTIVOS DEVERÃO SER RESPEITADOS. QUALQUER ALTERAÇÃO NO MESMO SOMENTE COM A AUTORIZAÇÃO DO AUTOR DO PROJETO.	VERIFICAR PROFUNDIDADE DAS REDES DAS CONCESSIONÁRIAS DE SERVIÇOS. TODOS OS PASSOS POSSUEM INCLINAÇÃO TRANSVERSAL INFERIOR A 3% CONFORME NBR 9050/2015 E NBR 15532/2016		

R03 - R03-MODIFICAÇÃO	R03-DATA	R03-DES.	R03-RESP.
R02 - R02-MODIFICAÇÃO	R02-DATA	R02-DES.	R02-RESP.
R01 - R01-MODIFICAÇÃO	R01-DATA	R01-DES.	R01-RESP.
R00 - R00-MODIFICAÇÃO	R00-DATA	R00-DES.	R00-RESP.
REV. MODIFICAÇÃO	DATA	DESENHISTA	RESPONSÁVEL

SETOR:	DISTRITO FEDERAL
ENDEREÇO:	XXXXXXXXXXXX
PROPRIETÁRIO:	COMPANHIA URBANIZADORA DA NOVA CAPITAL - NOVACAP
AUTOR DO PROJETO:	MÔNICA ROCIO MEURER
RESP. TÉCNICO:	RRTIART: 9773229

PROPRIETÁRIO:	COMPANHIA URBANIZADORA DA NOVA CAPITAL - NOVACAP
AUTOR DO PROJETO:	CAUICREA A18996-3
RESP. TÉCNICO:	CAUICREA

RA	OUTROS
RA	RA