


RELOCAÇÃO DOS BOX A SEREM RELOCADOS											
BOX 49	51	52	33	35	36						
BOX 35	36		51	52							
BOX 28			34								
BOX 33			33A								
BOX 34			50								
BOX 50			45								
BOX 41			28								
BOX 53			53A								

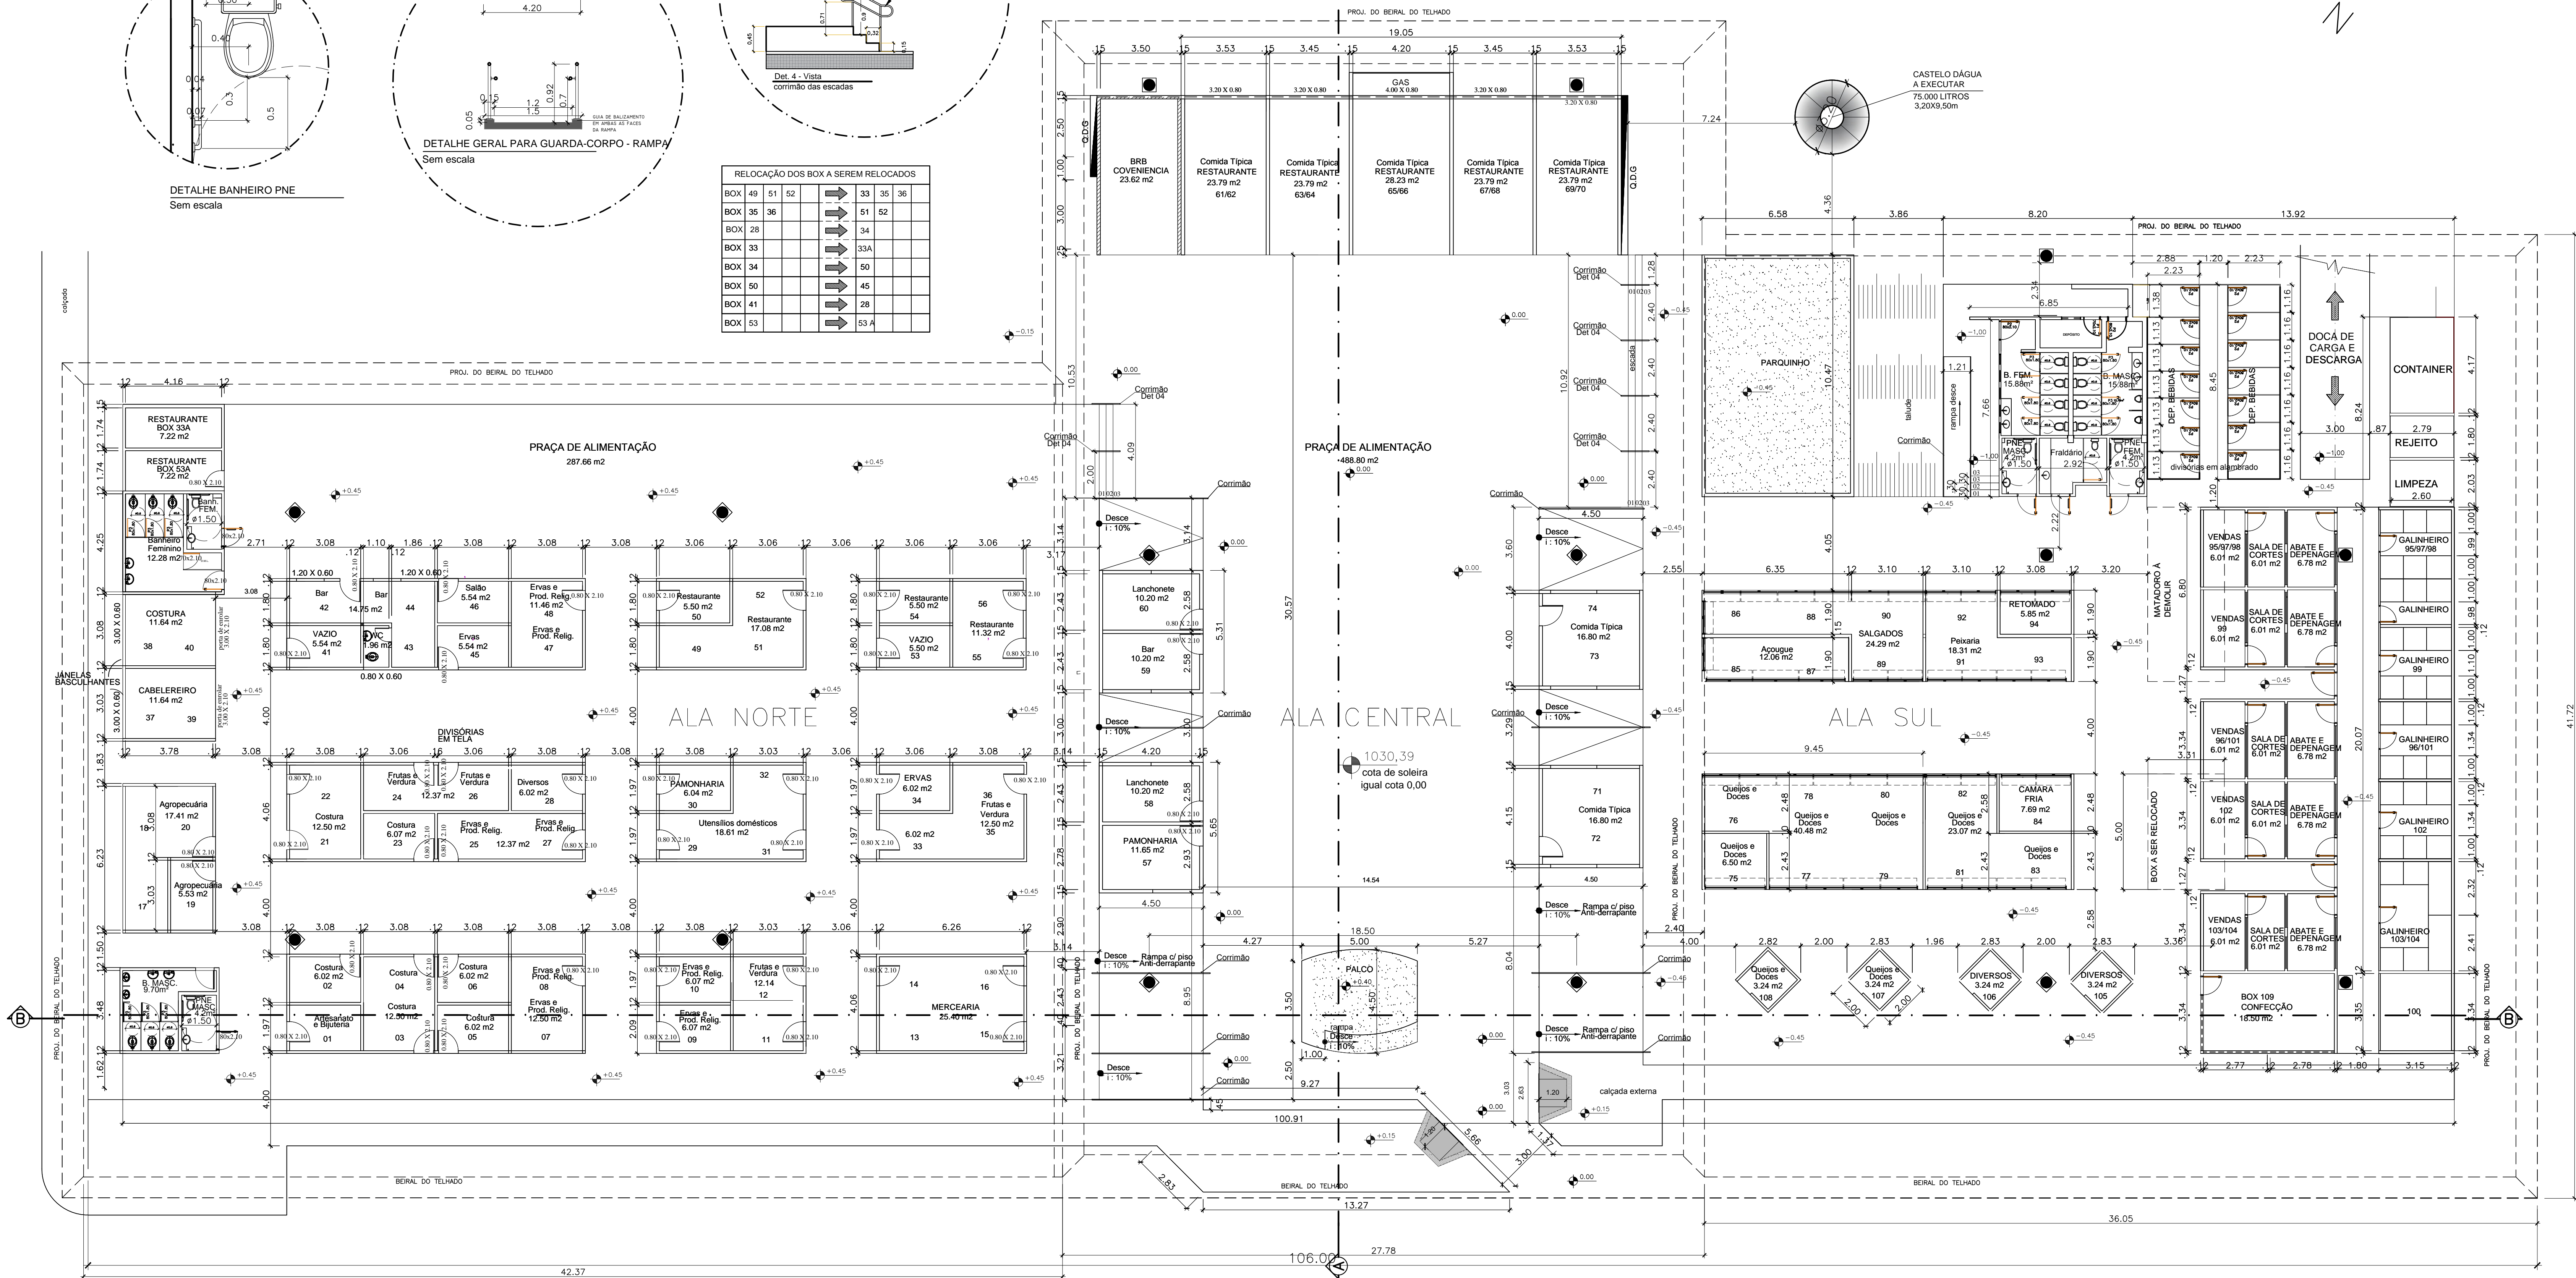

NOTAS TÉCNICAS

Acessibilidade:

"O profissional responsável pela execução da obra, juntamente com o proprietário, se comprometem a construir a calçada de sua responsabilidade, adequando-a com as vizinhas existentes, atendendo a acessibilidade a todos, com rampas e outros itens nos termos do Código de Edificações do Distrito Federal". Circular nº 133/2006 - SUCAR

"Os passeios devem acompanhar a declividade da via no sentido longitudinal; ter inclinação transversal máxima - 3%; e superfície regular e antiderrapante. ";

"O profissional responsável pela execução da obra, juntamente com o proprietário, se compromete a executar a instalação de piso tátil de alerta, atendendo aos parâmetros da norma da ABNT: NBR 16537/2016. "

conforme ART.25 §1º

Serão dispensadas as convenções de que trata este artigo mediante a apresentação de croqui indicativo das demolições a serem efetuadas, quando o número de paredes a demolir prejudique a compreensão do projeto de arquitetura.. (Planta de demolição está anexa)

COTA DE SOLEIRA É 1030,39m: ONDE SE LER NÍVEL 0,0, CONSIDERE O MESMO NÍVEL DA COTA DE SOLEIRA

Será utilizada a NBR9050/ 2015 em virtude da existência de rampas que não serão possíveis a modificação.



**ADMINISTRAÇÃO REGIONAL
DO NÚCLEO BANDEIRANTE - RA VIII**
ADALBERTO FERREIRA DE PAULA CARVALHO
ADMINISTRADOR REGIONAL - RA VIII
FEIRA PERMANENTE DO NÚCLEO BANDEIRANTE

ENDEREÇO: PRAÇA CENTRAL PROJEÇÃO 10, NÚCLEO BANDEIRANTE - DF
AUTOR DO PROJETO: CASSIO AVIANI RIBEIRO
RESP. TÉCNICO:

PROPRIETÁRIO: 
A. DO PROJETO: 

ÁREAS (m2)		PROJETO DE ARQUITETURA		PRANCHA Nº
LOTE: 5398,50m2		REFORMA DA FEIRA		02
EDIF.: 4942,33m2		PLANTA BAIXA		
DATA		ESCALA	VISTO	
OUT 2020		1/125		
CONSTRUÇÃO				