
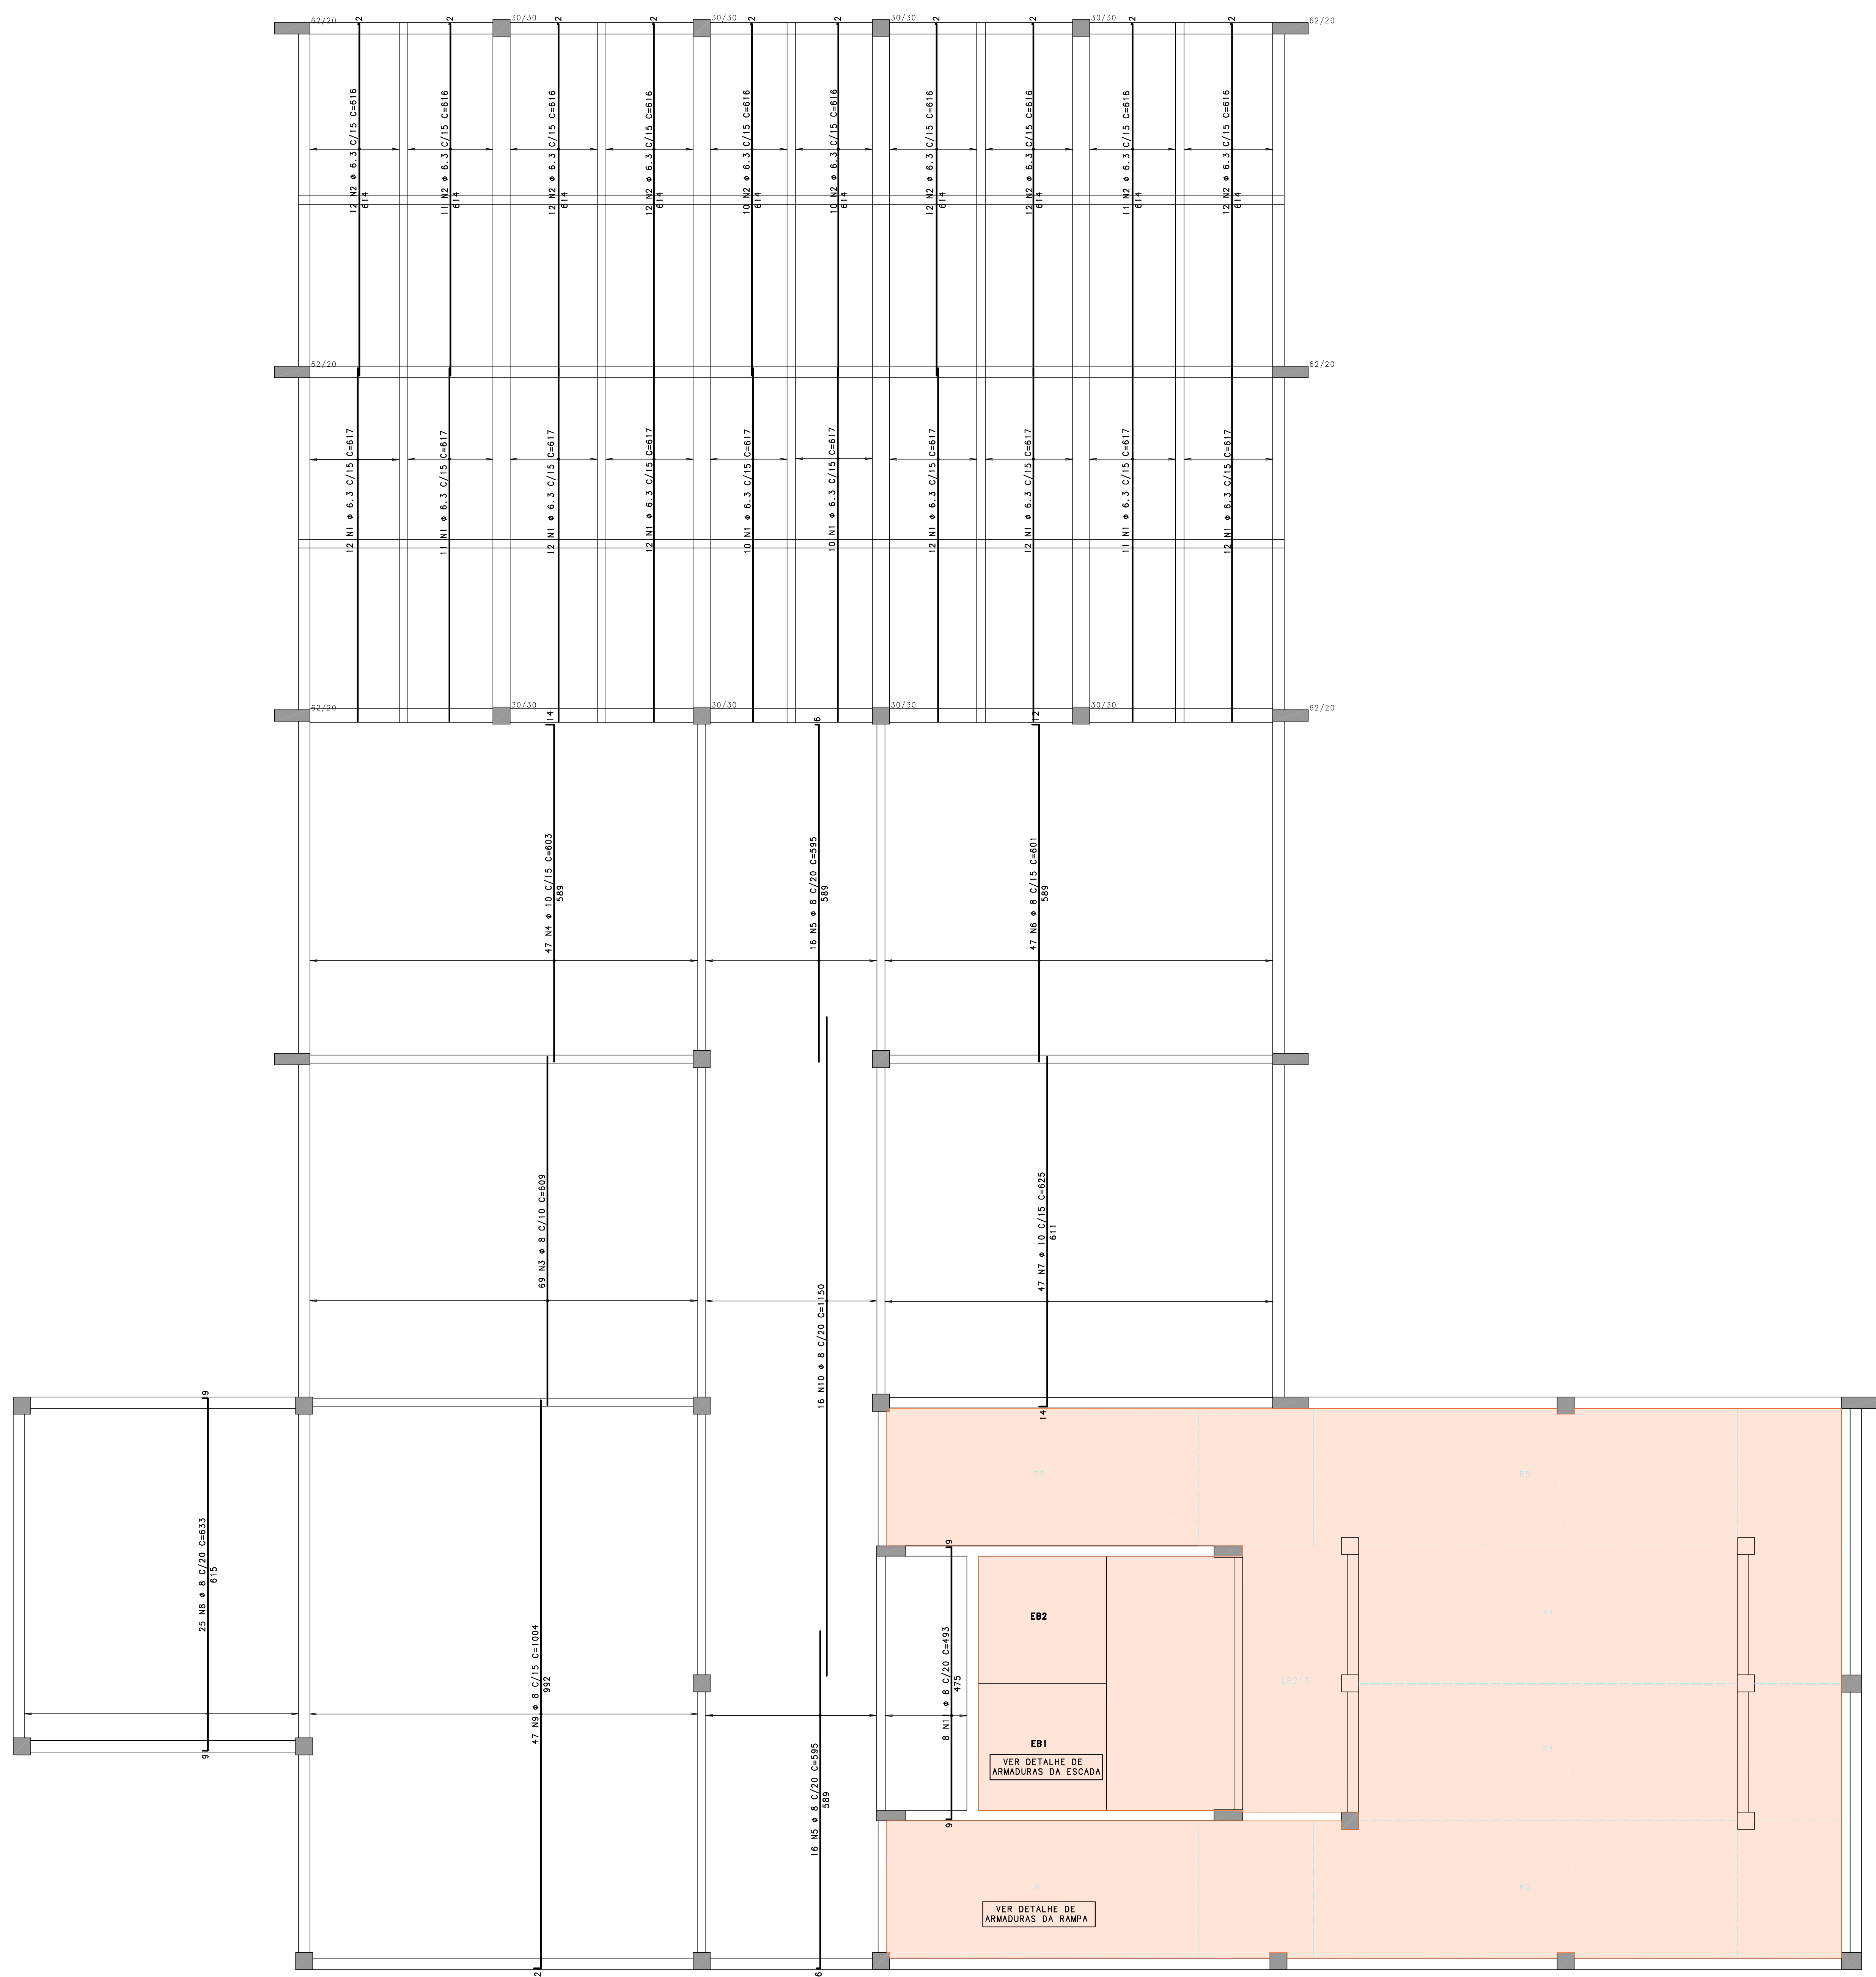


ix

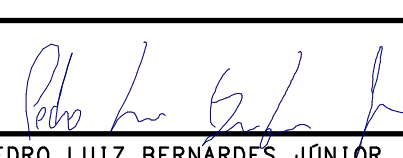

AÇO	POS	BIT (mm)	QUANT	COMPRIMENTO	
				UNIT (cm)	TOTAL (cm)
ARMADURA POSITIVA TRANSVERSAL					
50A	1	6,3	114	617	70338
50A	2	6,3	114	616	70224
50A	3	6,3	603	329	27023
50A	4	10	47	603	28341
50A	5	8	32	595	19040
50A	6	8	47	603	28247
50A	7	8	47	625	29375
50A	8	8	25	633	15825
50A	9	8	47	1004	47188
50A	10	16	8	1150	18400
50A	11	8	8	493	3944

RESUMO AÇO CA 50-60			
AÇO	BIT (mm)	COMPR (m)	PESO (kg)
50A	6,3	1406	344
50A	8	1747	690
50A	10	577	356
Peso Total		50A =	1390 kg

CONCRETO : FCK = 30 MPa			
19			
09			
08			
07			
06			
05			
04			
03			
02			
01			
00	EMISSÃO INICIAL	12/07/2018	PLBU
REV. MODIFICAÇÃO		DATA:	RESP.
SETOR: SAMAMBAIA ENDEREÇO: QS 425 - AE 02 SAMAMBAIA SUL - DF PROPRIETÁRIO: SECRETARIA DE EDUCAÇÃO DO DISTRITO FEDERAL AUTOR DO PROJETO: PEDRO LUIZ BERNARDES JÚNIOR ART: 0720180045323 RESP. TÉCNICO:			
<div style="display: flex; justify-content: space-between;"> <div> PROPRIETÁRIO  AUTOR DO PROJETO: PEDRO LUIZ BERNARDES JÚNIOR RESP. TÉCNICO </div> <div> CREA: 23886/D-DF </div> </div>			
RA <div style="border: 1px solid black; height: 150px; margin-top: 10px;"></div>		OUTROS <div style="border: 1px solid black; height: 150px; margin-top: 10px;"></div>	

CARLOS HENRIQUE FEIJAO PL PROJ-DE-025-18-STR-PE-046-01P-LAJ-R00.PLT 27/08/2019 14:58:56

(BRANCHA XÁLIDA ARENAS 55 BLOTADA OU CORIADA EM CORES)