


1X

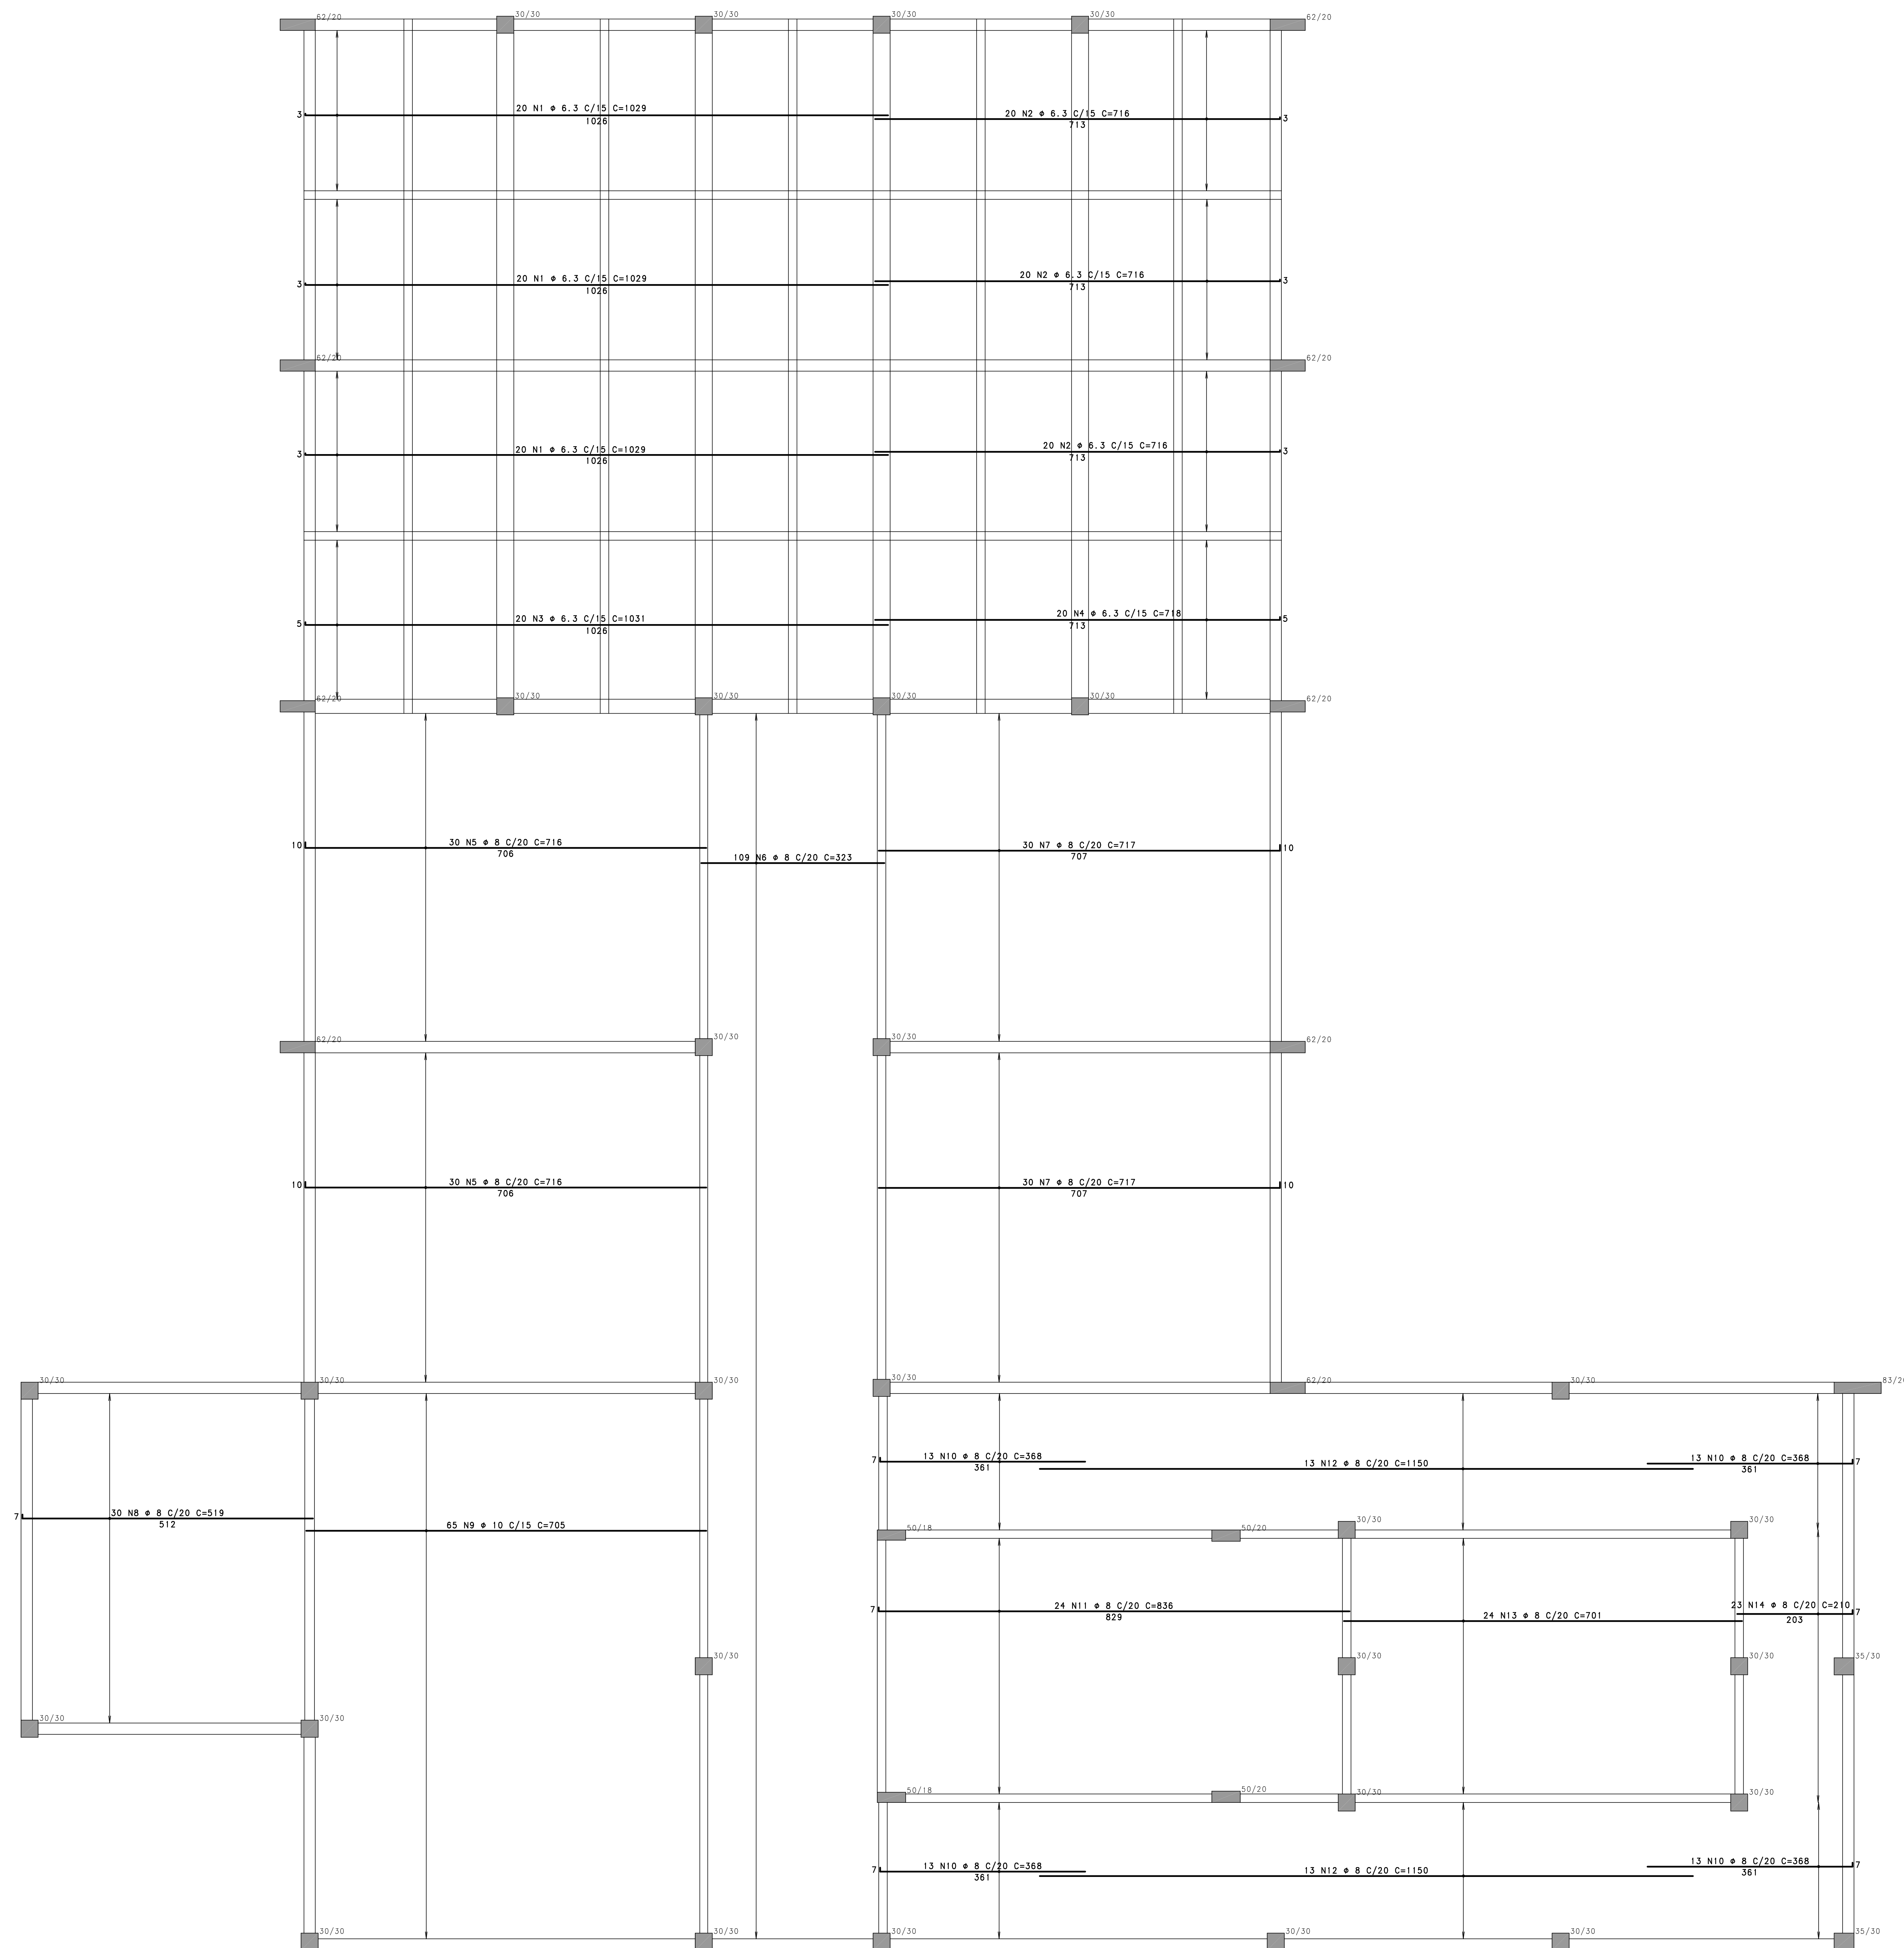

| ACO | POS | BIT (mm) | QUANT | COMPRIMENTO | |
|--------------------------------|-----|-------------|-------|--------------|---------------|
| | | | | UNIT (cm) | TOTAL (cm) |
| ARMADURA POSITIVA LONGITUDINAL | | | | | |
| 50A | 1 | 6,3 | 60 | 1029 | 61740 |
| 50A | 2 | 6,3 | 60 | 716 | 42960 |
| 50A | 3 | 6,3 | 20 | 1031 | 20620 |
| 50A | 4 | 6,3 | 20 | 718 | 14360 |
| 50A | 5 | 8 | 60 | 716 | 42960 |
| 50A | 6 | 8 | 100 | 717 | 35070 |
| 50A | 7 | 8 | 60 | 717 | 43020 |
| 50A | 8 | 8 | 30 | 519 | 15570 |
| 50A | 9 | 10 | 85 | 705 | 45825 |
| 50A | 10 | 8 | 28 | 1036 | 19136 |
| 50A | 11 | 8 | 24 | 836 | 20064 |
| 50A | 12 | 8 | 26 | 1150 | 29900 |
| 50A | 13 | 8 | 24 | 701 | 16824 |
| 50A | 14 | 8 | 23 | 210 | 4830 |

| RESUMO AÇO CA 50-60 | | | |
|---------------------|-------------|--------------|--------------|
| AÇO | BIT (mm) | COMPR (m) | PESO (kg) |
| 50A | 6,3 | 1397 | 342 |
| 50A | 8 | 2275 | 899 |
| 50A | 10 | 458 | 283 |
| Peso Total | | 50A = | 1524 kg |

| | | | |
|-------------------------|----------------|------------|-----|
| CONCRETO : FCK = 30 MPa | | | |
| 10 | | | |
| 09 | | | |
| 08 | | | |
| 07 | | | |
| 06 | | | |
| 05 | | | |
| 04 | | | |
| 03 | | | |
| 02 | | | |
| 01 | | | |
| 00 | CHUSSO INICIAL | 12/07/2018 | PL |
| | CHUSSO FINAL | 12/07/2018 | RES |

| | | | |
|-------------------|--------------------------------------------|-------------------|--|
| SETOR: | SAMAMBAIA | | |
| ENDEREÇO: | QS 425 - AE 02 SAMAMBAIA SUL - DF | | |
| PROPRIETÁRIO: | SECRETARIA DE EDUCAÇÃO DO DISTRITO FEDERAL | | |
| AUTOR DO PROJETO: | PEDRO LUIZ BERNARDES JÚNIOR | ART: 072018004532 | |
| RESP. TÉCNICO: | | | |


PROPRIETÁRIO

AUTOR DO PROJETO: PEDRO LUIZ BERNARDES JÚNIOR

CREA: 23886/D-DF

RESP. TÉCNICO

| | |
|----|--------|
| RA | OUTROS |
| | RA |

| | | | | |
|---|------------------------------------------------------------------------|------------------------|-----------------------------------------------------------------------------|----------------------|
|  NOVACAP <small>SA DE SANEAMENTO</small> | 17.11.2018 DO PRELÍPIO: PROJETO EXECUTIVO DE ESTRUTURAS | | | STR 063 REV.00 |
| | NOME DO PROJETO: RECONSTRUÇÃO DA ESCOLA CLASSE 425 SAMAMBAIA | | | |
| | OBJETIVO: ARMADAÇÃO DE LAJES - COB - TRECHO B | | | |
| Nº DO PROJETO: PROJ.-DF-026-18 | DATA DE EMISSÃO: 12/07/2018 | ESCALA: 1:50 | NOME ELETRÔNICO DO ARQUIVO: PROJ-DF-026-18-STR-PF-063-COB-LAJ-000 | |

STR
063
REV.00