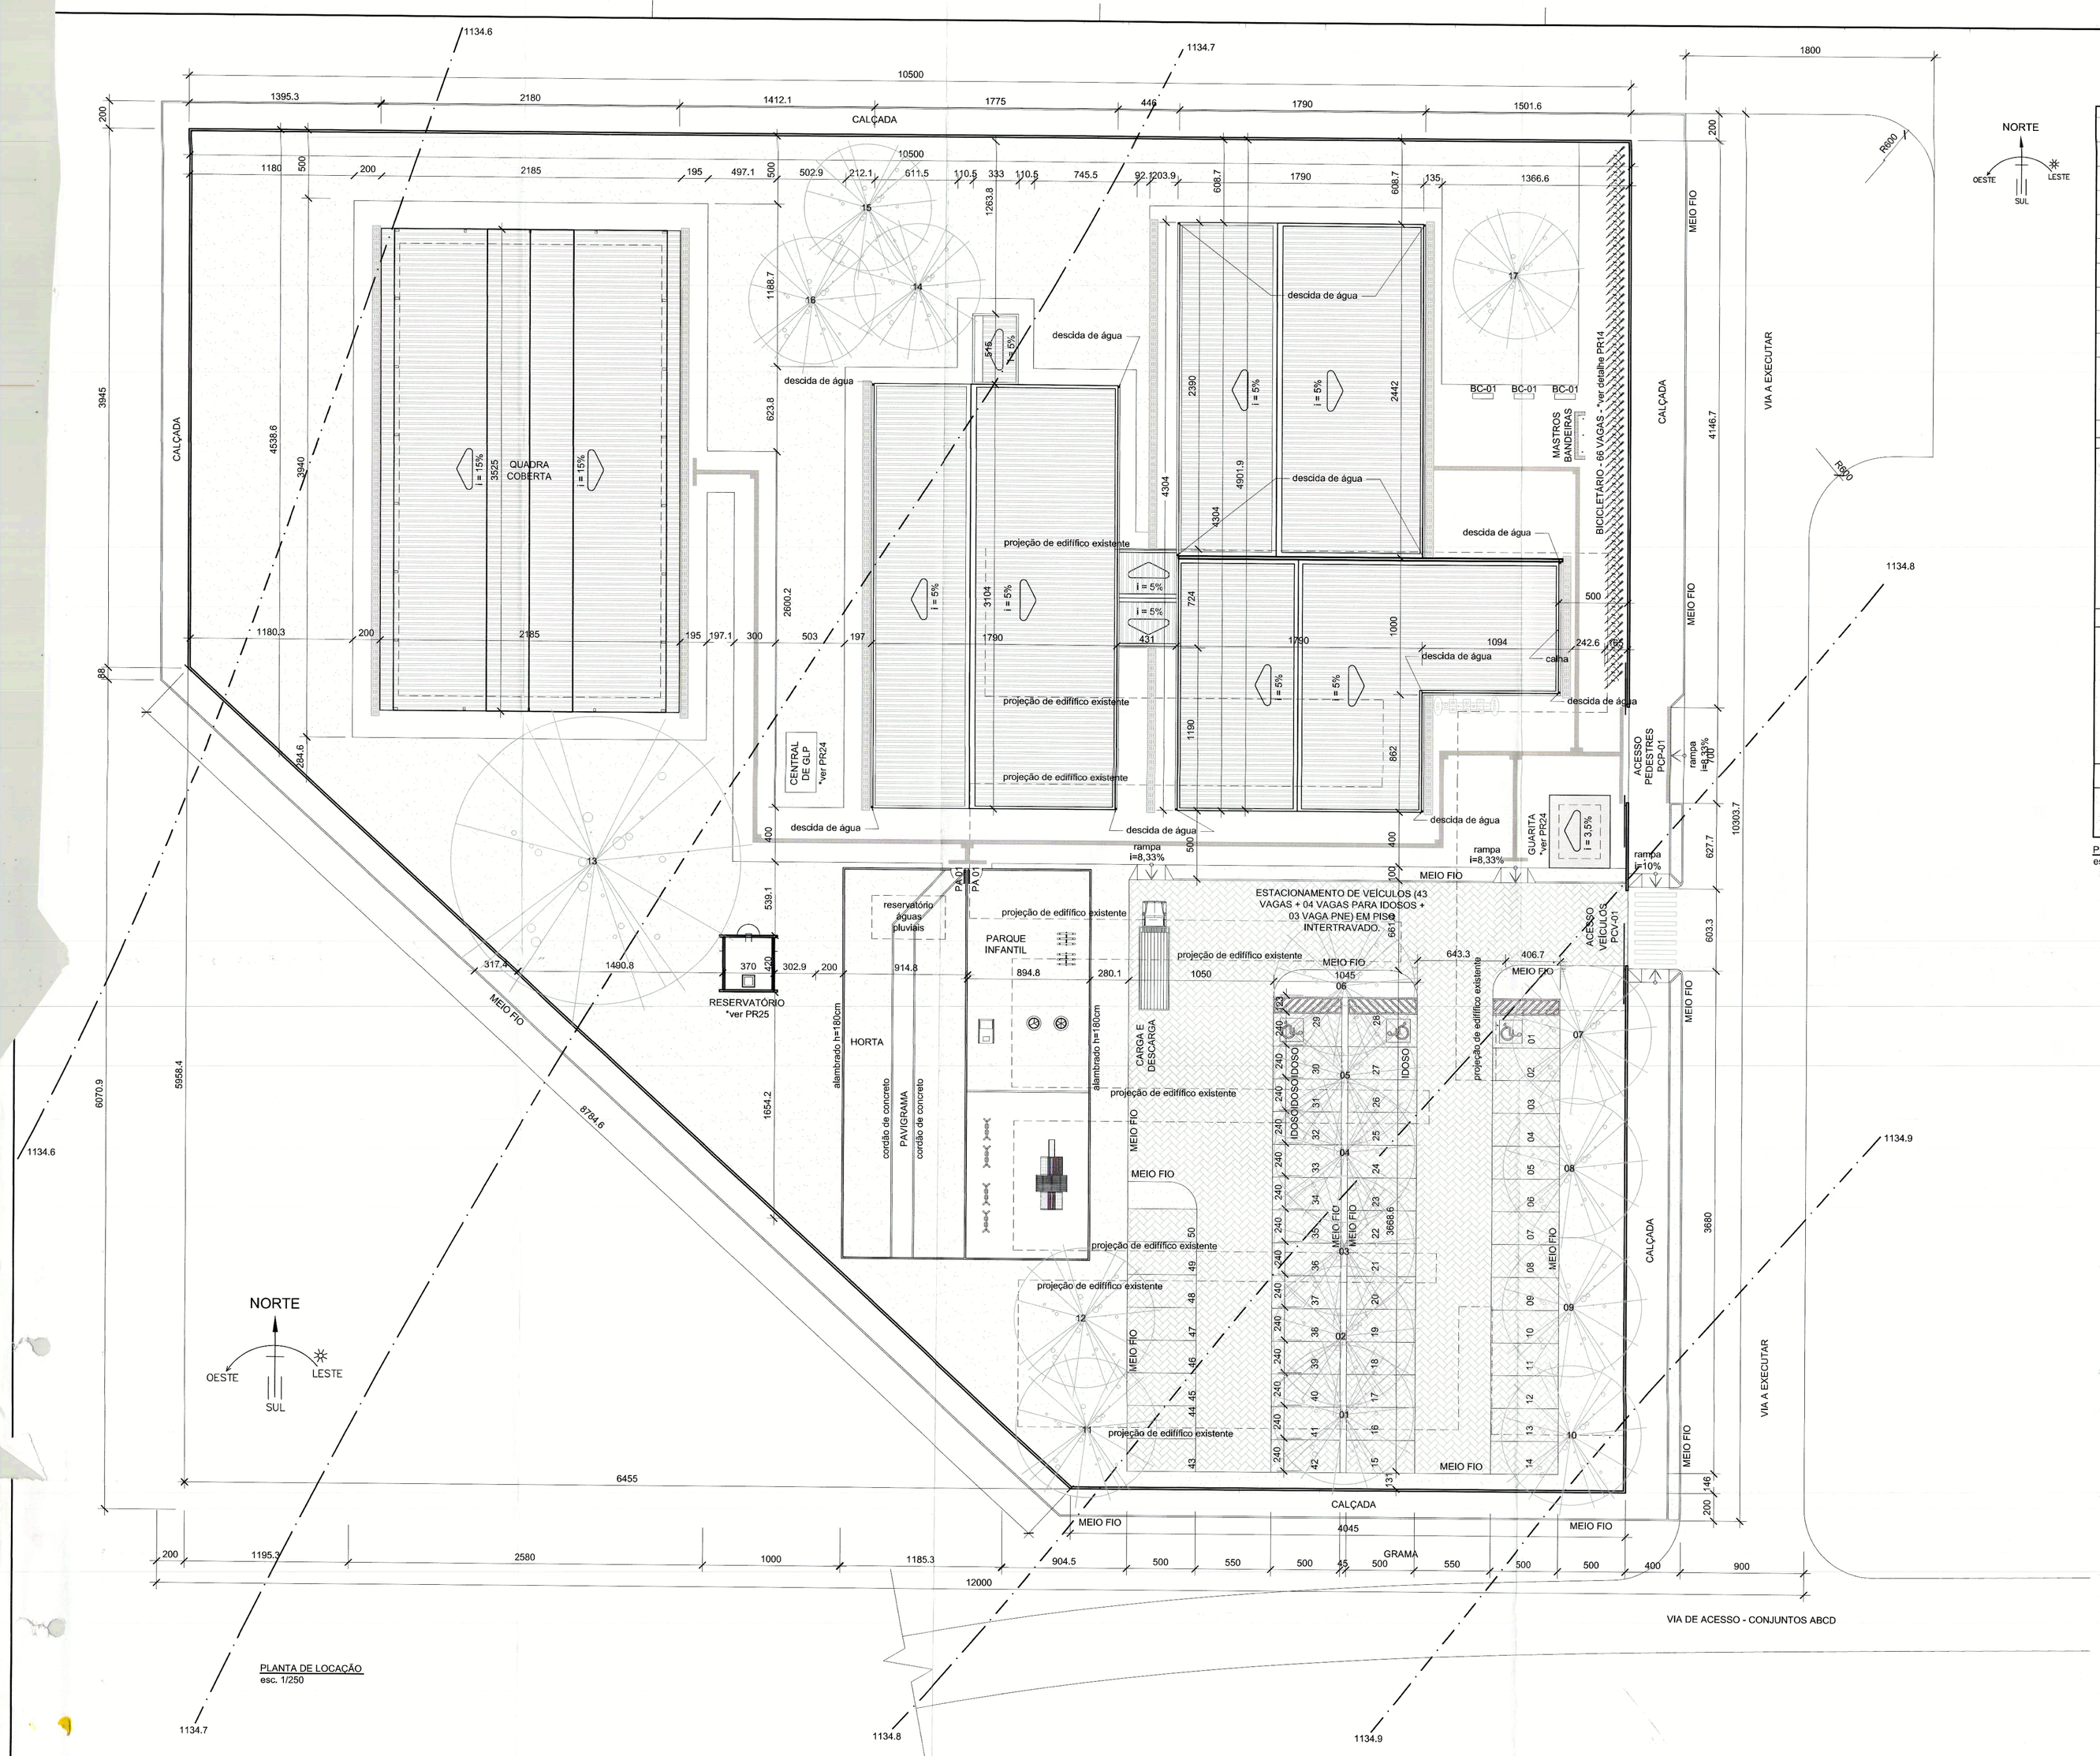

PLANTA DE LOCAÇÃO
esc. 1/250

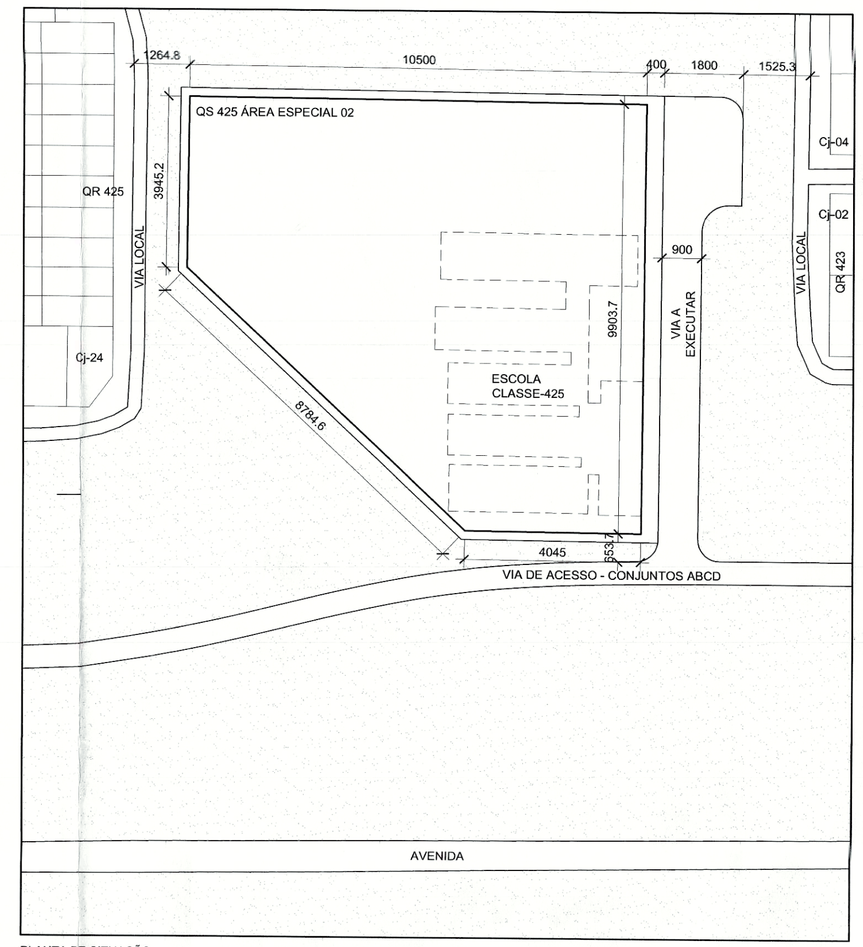

PLANTA DE SITUAÇÃO
esc. 1/1000

LEGENDAS:

Árvores de 1 a 17 a serem plantadas de acordo com caderno de especificação. As demias existentes à serem mantidas.

QUADRO DE VAGAS	
Quantidade de vagas para PCR	03 vagas
Quantidade de vagas para IDOSOS	04 vagas
Total de vagas	43 vagas

QUADRO DE ÁREAS	
Área do terreno	9.112,15m²
Área construída	3.696,37m²
Área da quadra coberta	768,45m²
Área permeável	3.350,84m²

QUADRO DE ESQUADRIAS EXTERNAS		
PORTÕES		
	Dimensões (cm)	Especificação
PCV-01	550x245	Portão eletrônico de correr em tela para acesso de veículos
PCP-01	700x245	Portão eletrônico de correr em tela para acesso de pedestres
PA-01	100x180	Portão de abrir em alambrado

NOTAS:
1- AS VAGAS DE ESTACIONAMENTO ATENDEM AS LEGISLAÇÕES VIGENTES, TENDO EM VISTA ESTAREM A MENOS DE CEM METROS DE ESTACIONEMENTO PÚBLICO, CONFORME O ART. 120 DO DECRETO 19.915/98 E TABELA IV DO DECRETO 19.915/98 ;
2- DE ACORDO COM A LEI 2.365/1999 CONSTA NA PRANCHA PR02 O LOCAL ESCOLHIDO A SER IMPLANTADA A OBRA DE DESTAQUE (ESCULTURA, PINTURA, MURAL OU RELEVO ESCULTÓRICO).

Folha nº 66
Processo nº 429.000.070/2014
JAQUELINE DE S. MARIANO 1.800.394-X

SETOR:	SETOR SUL
ENDEREÇO:	QS 425 ÁREA ESPECIAL 02 - SAMAMBAIA
PROPRIETÁRIO:	SECRETARIA DE EDUCAÇÃO DO DISTRITO FEDERAL
AUTOR DO PROJETO:	MIRIAM NEVES DE SOUSA E CARVALHO YASMINE COUTO COLOMBO HANNA REITSCH
RESPONSÁVEL TÉCNICO:	

Adalcira Tiburtino de Oliveira
Coordenação de Obras
Coordenadora

O PROPRIETÁRIO

O AUTOR DO PROJETO — CAU: 31040-9, A66194-5, 66662-9

O RESPONSÁVEL TÉCNICO — CREA:

O.D.F — Casa Civil do DF (ETAPE - Decreto 34.693/2013) — FTAPE
Nº Processo: 429.000.070/2014 — DATA: 08/10/2014
VISADO
Arquitetura de N.A.T. Costa
Gerente de Aprovação e Licenciamento
DIEAP
Mat. 41.430 - 1
O VISTO DESTE PROJETO NÃO INDUZ NO RECONHECIMENTO PELO G.D.F. DA PROPRIEDADE DO TERRENO
PROJETO VISADO DE ACORDO COM O DECRETO Nº 35.666/2014
VISTO VÁLIDO POR 04 (QUATRO) ANOS

VISTO SEEDF
SUBSECRETARIA DE EDUCAÇÃO DE ESTADO DE INFRAESTRUTURA
DIRETORIA DE OBRA
GERÊNCIA DE PROJETOS
O PROJETO DE ARQUITETURA ATENDE A LEGISLAÇÃO VIGOR PARA AS MODALIDADES DE ENSINO
15/08/2014
Cézar Guimarães Rodrigues
Coordenador de Projetos /SEDF
Coordenador

CBMDF - DESEG - DIEAP - NA HORA
APROVADO EM CONSULTA PRÉVIA no que se refere a Escala de Emergência, Locação da Central de GLP e Reserva Técnica de Incêndio
João J. Freitas Neto — Data 27 AGO 2014
Maj. QOBM COMB
Mat. 41.430-1
ANALISTA DE PROJETOS

OBRA:	ESCOLA CLASSE 425 DE SAMAMBAIA	
NOVACAP	IMPLANTAÇÃO E SITUAÇÃO PROJETOS E EDIFICAÇÕES - DOE - NOVACAP	PRANCHA 01/25
DATA: 28/07/2014	ESCALA: INDICADA — ÁREA CONST.:	ARQUIVO: R05
DESENHISTA:	FERNANDA SEGANFREDO CAVAIGNAC E NATÁLIA TOTUGUI DE MIRANDA	