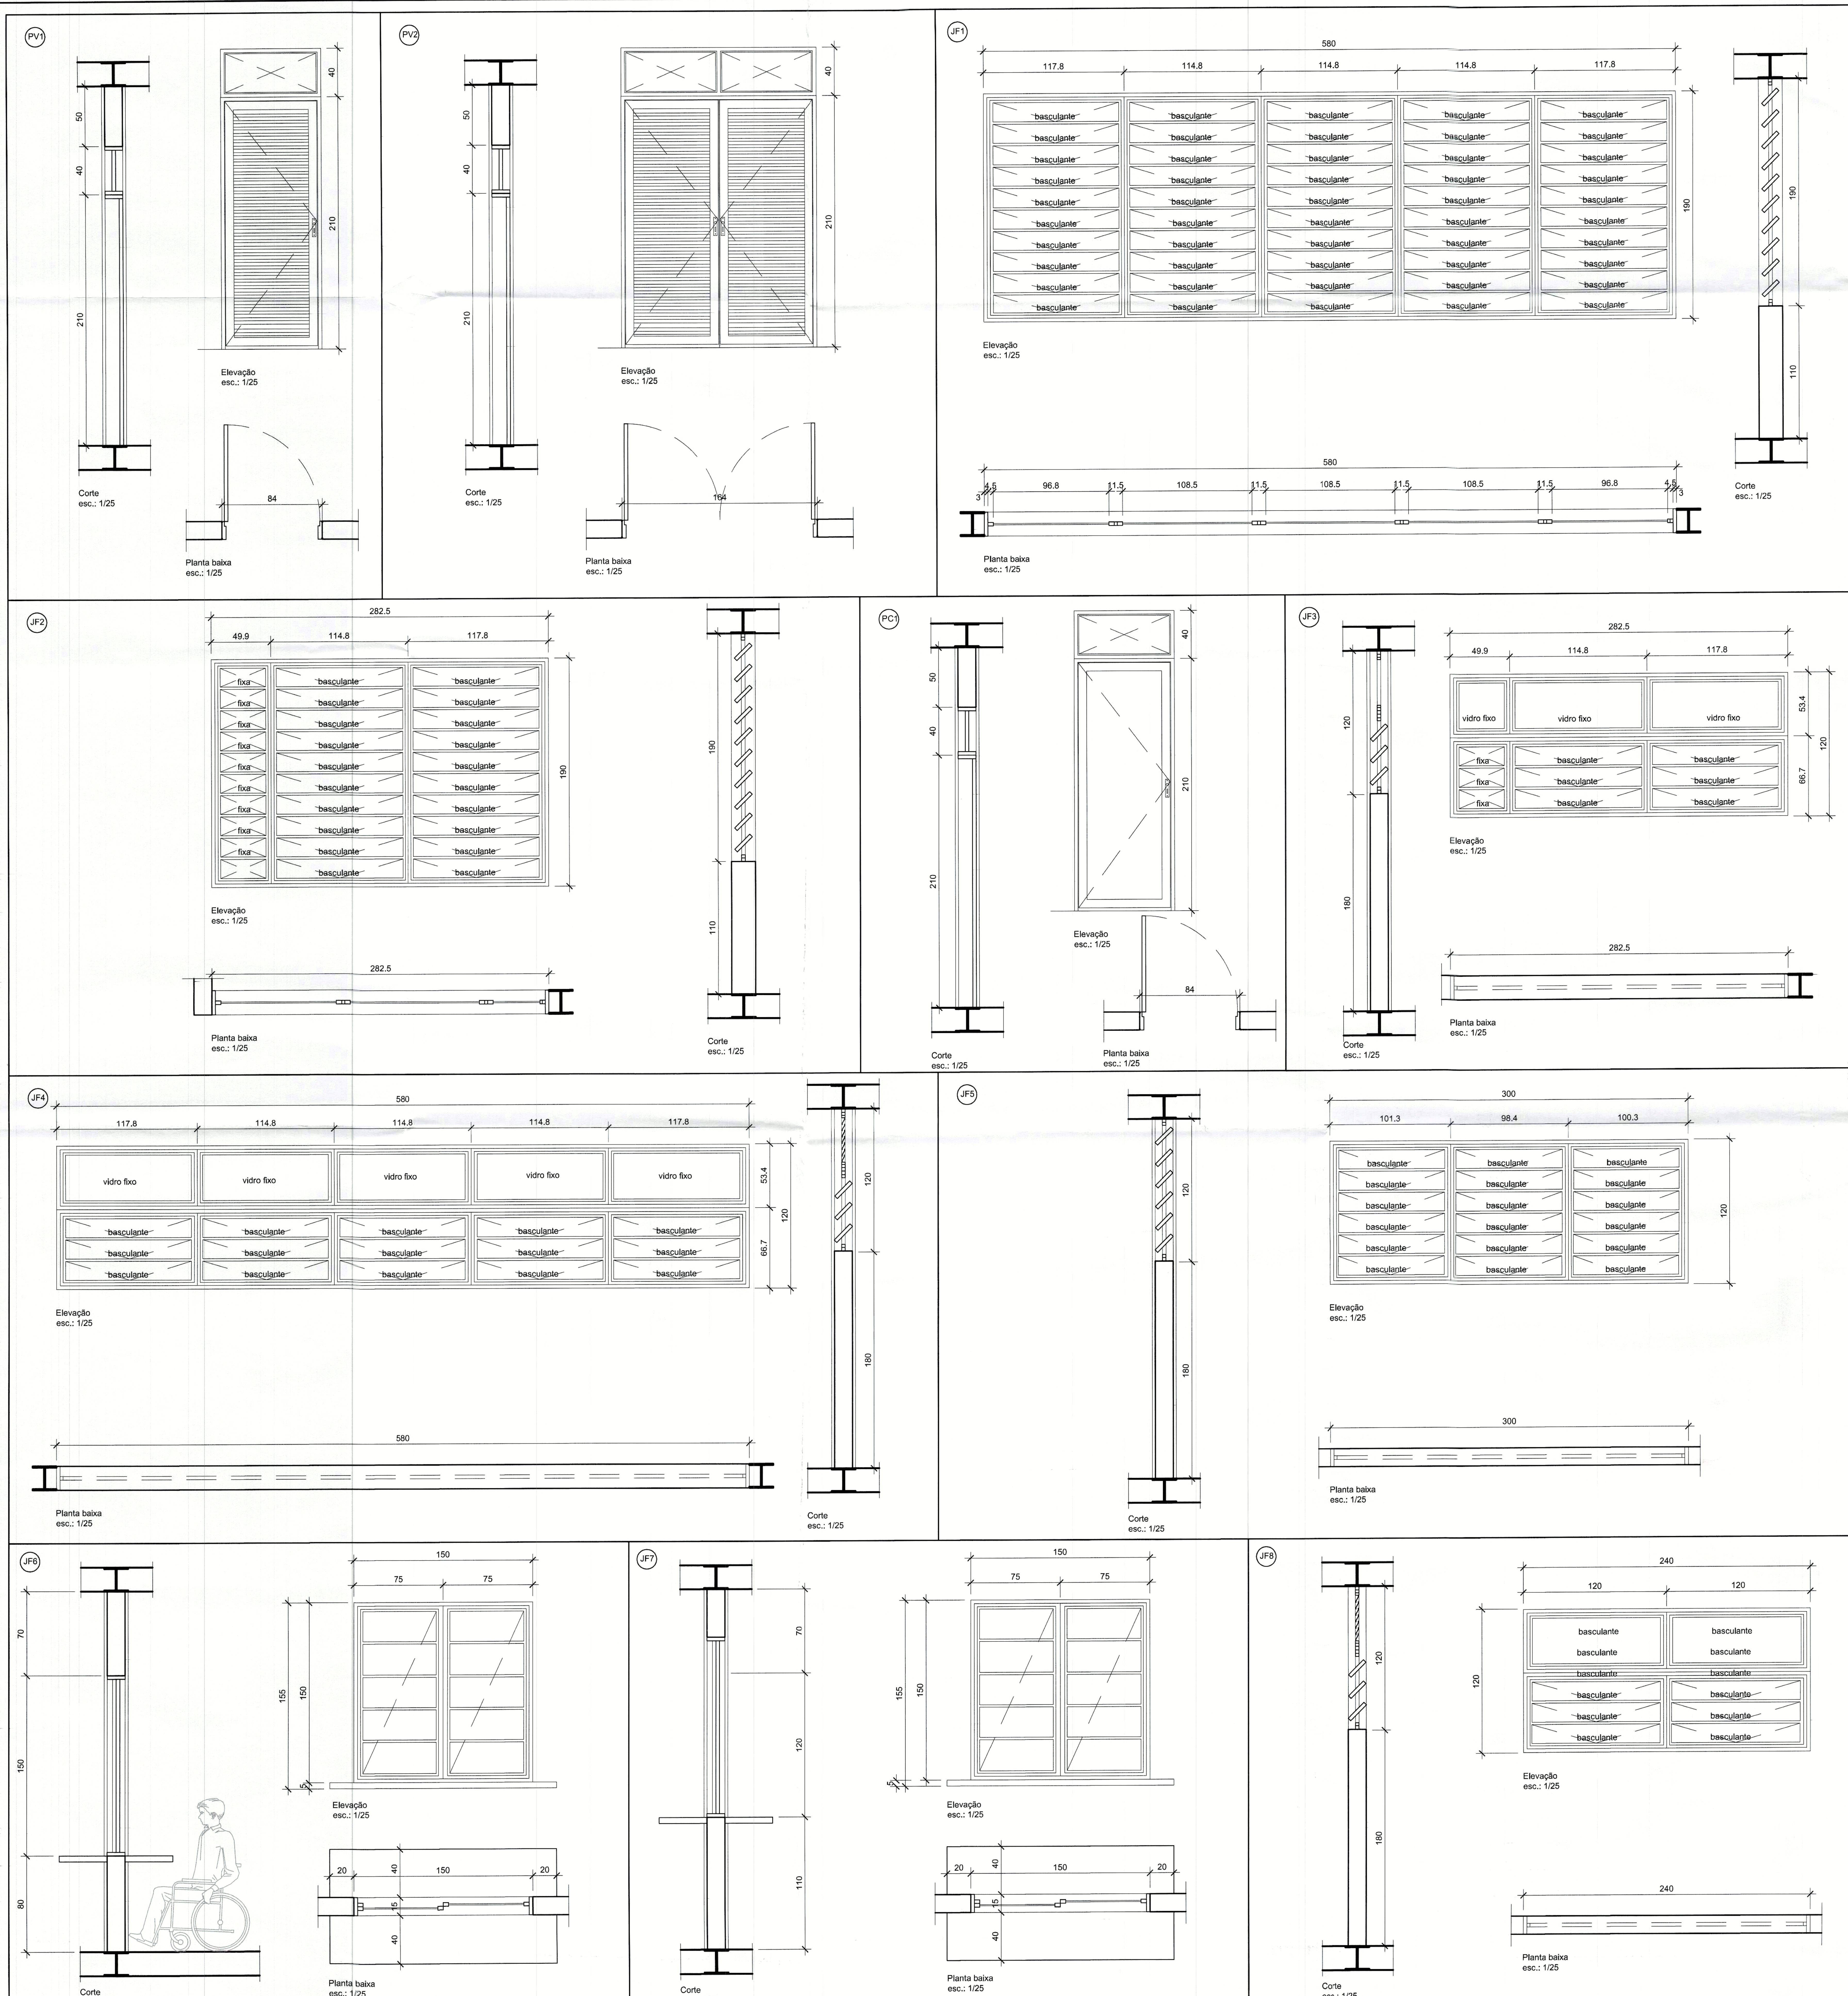

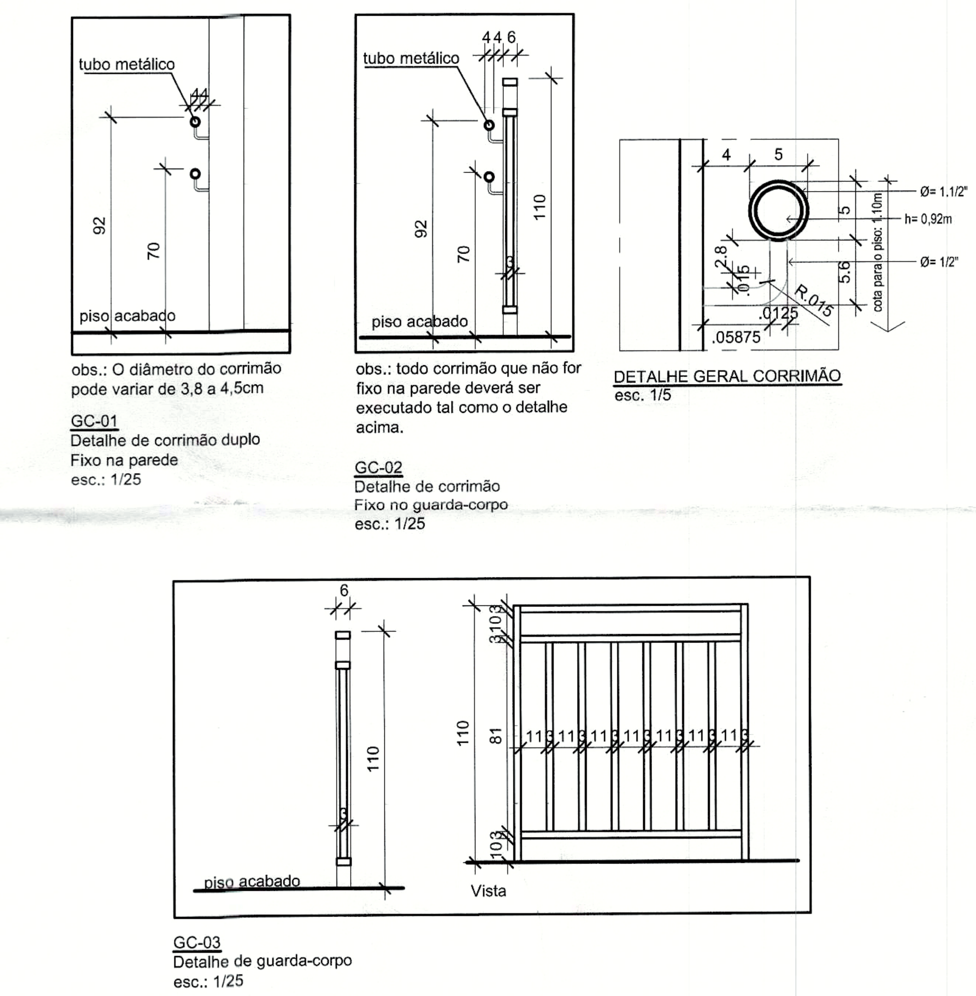

ESQUADRIAS:

GC-01 corrimão duplo fixo na parede (h=70 e 92cm), ver detalhe (PR07)
GC-02 guarda-corpo (h=1,10m), com corrimão (h=92cm), ver detalhe (PR07)
GC-03 guarda-corpo (h=1,10m), ver detalhe (PR07)

QUADRO DE ESQUADRIAS

PORTAS			JANELAS		
PV1	80x250	PORTA DE ABRIR EM FERRO COM VENEZIANA E BANDEIRA SUPERIOR EM VIDRO LISO INCOLOR.	JF1	580x190	JANELA DE BASCULAR EM FERRO, COM VIDRO LISO INCOLOR, e=4MM.
PV2	160x250	PORTA DUPLA DE ABRIR EM FERRO COM VENEZIANA E BANDEIRA SUPERIOR EM VIDRO LISO INCOLOR	JF2	282,5x190	JANELA DE BASCULAR EM FERRO, COM VIDRO LISO INCOLOR, e=4MM.
PC1	80x250	PORTA DE ABRIR EM CHAPA DE FERRO E BANDEIRA SUPERIOR EM VIDRO LISO INCOLOR.	JF3	282,5x120	JANELA DE BASCULAR EM FERRO, COM VIDRO LISO INCOLOR, e=4MM.
PB1	60x160	PORTA DE ABRIR P/ BOX EM COMPENSADO, COM ENCABEÇAMENTO EM IPÊ 30X3mm, REVESTIDO COM LAMINADO MELAMÍNICO FOSCO TEXTURIZADO	JF4	580x120	JANELA DE BASCULAR EM FERRO, COM VIDRO LISO INCOLOR, e=4MM.
PB2	80x160	PORTA DE ABRIR P/ BOX EM COMPENSADO, COM ENCABEÇAMENTO EM IPÊ 30X3mm, REVESTIDO COM LAMINADO MELAMÍNICO FOSCO TEXTURIZADO	JF5	300x120	JANELA DE BASCULAR EM FERRO, COM VIDRO LISO INCOLOR, e=4MM.
PB3	60x130	PORTA DE ABRIR P/ BOX EM COMPENSADO, COM ENCABEÇAMENTO EM IPÊ 30X3mm, REVESTIDO COM LAMINADO MELAMÍNICO FOSCO TEXTURIZADO	JF6	200x150	JANELA DE CORRER EM FERRO, COM VIDRO LISO INCOLOR, e=4MM.
PCF 1	90x210	PORTA CORTA FOGO	JF7	200x150	JANELA DE CORRER EM FERRO, COM VIDRO LISO INCOLOR, e=4MM.
			JF8	240x120	JANELA DE BASCULAR EM FERRO, COM VIDRO LISO INCOLOR, e=4MM.

NOTAS DE ESQUADRIAS:
PEITORIS ACABAMENTO EM ARGAMASSA INTERNO E NOS BANHEIROS E COZINHA EM GRANITO.
AS ESQUADRIAS SERÃO EXECUTADAS CONFORME AS NORMAS DA ABNT E DETERMINAÇÕES DOS PROJETOS DE ARQUITETURA E DE ESQUADRIAS E DAS PRESENTES ESPECIFICAÇÕES.
AS ESQUADRIAS DEVERÃO POSSUIR:
a) DISPOSITIVOS QUE IMPEÇAM A PENETRAÇÃO DA ÁGUA (TAIS COMO PINGADEIRAS, VAZIOS DE DESCOMPRESSÃO ETC);
b) AS PINGADEIRAS SERÃO INSTALADAS NAS PARTES MÓVEIS DAS SERRALHERIAS - TANTO NO SENTIDO VERTICAL QUANTO NO HORIZONTAL - COLOCADAS DE FORMA A GARANTIR A PERFEITA ESTANQUEIDADE.
AS LIGAÇÕES DAS ESQUADRIAS SERÃO FEITAS POR PONTOS DE SOLDA ESPAÇADOS DE 8mm, NO MÁXIMO, HAVENDO SEMPRE PONTOS DE AMARRAÇÃO NAS EXTREMIDADES.
QUANDO FIXAÇÃO DEFINITIVA, AS ESQUADRIAS DEVERÃO ESTAR PERFEITAMENTE NIVELADAS E EM PERFEITO FUNCIONAMENTO.
TODAS AS SUPERFÍCIES METÁLICAS SERÃO LIMPAS E LIVRES DE FERRUGEM, QUER POR PROCESSOS MECÂNICOS, QUER POR PROCESSOS QUÍMICOS E RECEBERÃO TRATAMENTE ANTIFERRUGEM, ANTES DE SEREM COLOCADAS NAS DEVIDAS POSIÇÕES, COM PELO MENOS DUAS DEMÃOS.
TODAS AS SUPERFÍCIES SERÃO EXAMINADAS E CORRIGIDAS DE TODAS E QUAISQUER IMPERFEIÇÕES EXISTENTES NOS REVESTIMENTOS OU ACABAMENTOS ANTES DO INÍCIO DA PINTURA.
AS FERRAGENS SERÃO COLOCADAS APÓS OS SERVIÇOS DE ARGAMASSA E REVESTIMENTO OU PROTEGIDAS ATÉ QUE SE CONCLUA TODA A OBRA. ANTES DO INÍCIO DA PINTURA DEVERÃO SER CORRIGIDAS QUAISQUER IMPERFEIÇÕES EXISTENTES NOS REVESTIMENTOS OU ACABAMENTOS DAS SUPERFÍCIES.
AS VENEZIANAS SERÃO CONFECCIONADAS EM CHAPA n.º 18 COM AS DIMENSÕES DO PERFIL GRAVIA 953 (h=70MM E l=24MM)
AS VENEZIANAS DAS PORTAS DA COZINHA E DEPÓSITO DE GÊNEROS NÃO POSSUIRÃO VENTILAÇÃO

Folha nº 72
Processo nº 529.000.070/2014
JAQUELINE DO S. MARIANO 1.660.394-X

SETOR:	SETOR SUL
ENDEREÇO:	QS 425 ÁREA ESPECIAL 02 - SAMAMBAIA
PROPRIETÁRIO:	SECRETARIA DE EDUCAÇÃO DO DISTRITO FEDERAL
AUTOR DO PROJETO:	MIRIAM NEVES DE SOUSA E CARVALHO YASMINE COUTO COLOMBO HANNA REITSCH
RESPONSÁVEL TÉCNICO:	

Coordenação de Ob... SEDF
Coordenadora

O PROPRIETÁRIO

O AUTOR DO PROJETO CAU: 31040-9 A66194-5 66662-9

O RESPONSÁVEL TÉCNICO CREA:

VISADO
Processo: 29000.070/2014 Data: 28/10/2014
Arq. Simone M. M. Costa
Gerente de Aprovação e Licenciamento
DIAAP
Mat. 41.430-1
O VISTO DESTE PROJETO NÃO IMPLICA NO RECONHECIMENTO PELO G.D.F. DA PROPRIEDADE DO TERRENO
PROJETO VISADO DE ACORDO COM O DECRETO Nº 35.666/2014
VISTO VÁLIDO POR 04 (QUATRO) ANOS

SECRETARIA EDUCAÇÃO ... DO DF
DIRETORIA DE ...
GERÊNCIA DE PRO...
PROJETO DE ARQUITETURA ATENDE A LEGISLAÇÃO EM VIGOR PARA AS MODALIDADES ENSINO PROPOSTAS.
Em 14/08/2014

CBMDF - DESEG - DIEAP - NA HORA
APROVADO EM CONSULTA PRÉVIA no que se refere a Escala de Emergência, Lote ... da Central de GLP, Reserva Técnica de Incêndio
Data 27 AGO 2014
João J. Freitas Neto
... DE PROJETOS

OBRA:	ESCOLA CLASSE 425 DE SAMAMBAIA		
NOVACAP	MAPA DE ESQUADRIAS		PRANCHA 07/25
	PROJETOS E EDIFICAÇÕES - DOE - NOVACAP		
DATA: 20/05/2014	ESCALA: INDICADA	ÁREA CONST.:	ARQUIVO: R04

TÉC. EM EDIFICAÇÕES/DESENHISTA: FERNANDA SEGANFREDO CAVAIGNAC E NATÁLIA TOTUGUI DE MIRANDA