


LOCAÇÃO E FORMA DA FUNDAÇÃO
ESCALA - 1:50

B1 AO B10
[2 ESTACAS Ø 30 (x10)]
(60cm X 150cm / h = 60cm)

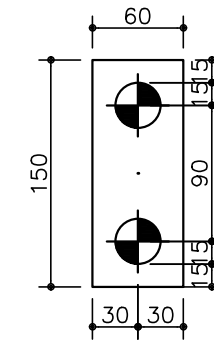

DETALHES DOS BLOCOS E LOCAÇÃO DAS ESTACAS
ESCALA - 1:50

LEGENDA:

- ESTACA ESCAVADA HÉLICE CONTÍNUA E1(12x) - (Ø 30cm - L=10m)
CARGA ADMISSÍVEL À COMPRESSÃO ESTIMADA = 10,4tf
- ESTACA ESCAVADA HÉLICE CONTÍNUA E2(8x) - (Ø 30cm - L=6m)
CARGA ADMISSÍVEL À COMPRESSÃO ESTIMADA = 5,7tf

NOTAS:

- * COTAS OU MEDIDAS EM "cm", EXCETO QUANDO INDICADO;
- * TENSÃO ADMISSÍVEL DO SOLO (COTA DE ASSENTAMENTO LAJE DE FUNDO) ESTIMADA = 0,6kgf/cm²;
- * DEVE SER FEITO CONTROLE TECNOLÓGICO DO CONCRETO, COM NO MÍNIMO: ESTUDO DE TRAÇO, MOLDAGEM/ROMPIMENTO DE CORPOS DE PROVA E ENSAIOS SLUMP-TEST CONFORME NORMAS DA ABNT VIGENTES;


CONCRETO(Estaca hélice contínua):

| | |
|------------------|---------------|
| Fck1 >= 30MPa | Ecs1 >= 26GPa |
| SLUMP: *24 ± 2cm | |

CONCRETO(Blocos sobre estacas):

| | |
|------------------|---------------|
| Fck2 >= 30MPa | Ecs3 >= 26GPa |
| SLUMP: * 7 ± 1cm | |

SISTEMA DE COORDENADAS GLOBAL

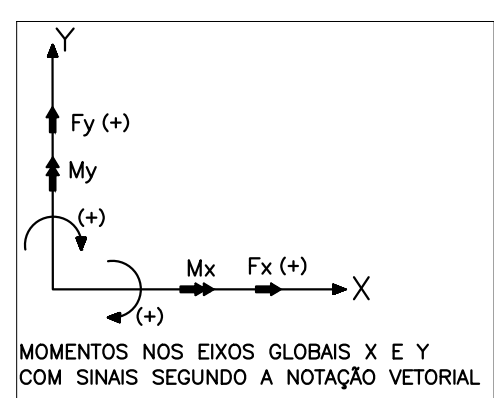


AÇÕES MÁXIMAS PERMANENTES E ACIDENTAIS AO NÍVEL DA FUNDAÇÃO
(CARGAS DE PAREDES, TAMPA, ATERRO E SOBRECARGA)

| | Fz (MÁX.) | Mx (MÁX.) | My (MÁX.) |
|------|-----------|-----------|-----------|
| B1 | 10,2 | 0,0 | 0,0 |
| B2 | 18,8 | 0,0 | 0,0 |
| B3 | 18,0 | 0,0 | 0,0 |
| B4 | 18,8 | 0,0 | 0,0 |
| B5 | 10,2 | 0,0 | 0,0 |
| B6 | 10,2 | 0,0 | 0,0 |
| B7 | 18,8 | 0,0 | 0,0 |
| B8 | 18,0 | 0,0 | 0,0 |
| B9 | 18,8 | 0,0 | 0,0 |
| B10 | 10,2 | 0,0 | 0,0 |
| SOMA | 152 | 0,0 | 0,0 |

Observações:

- 1 - Esforços com valores característicos
- 2 - Blocos de fund. flexibilizados por coeficientes de mola à rotação
- 3 - Forças em tf
- 4 - Momentos em tfm
- 5 - Sistema de coordenadas GLOBAL
- 6 - Cargas de água e laje de fundo são responsabilidade do radier

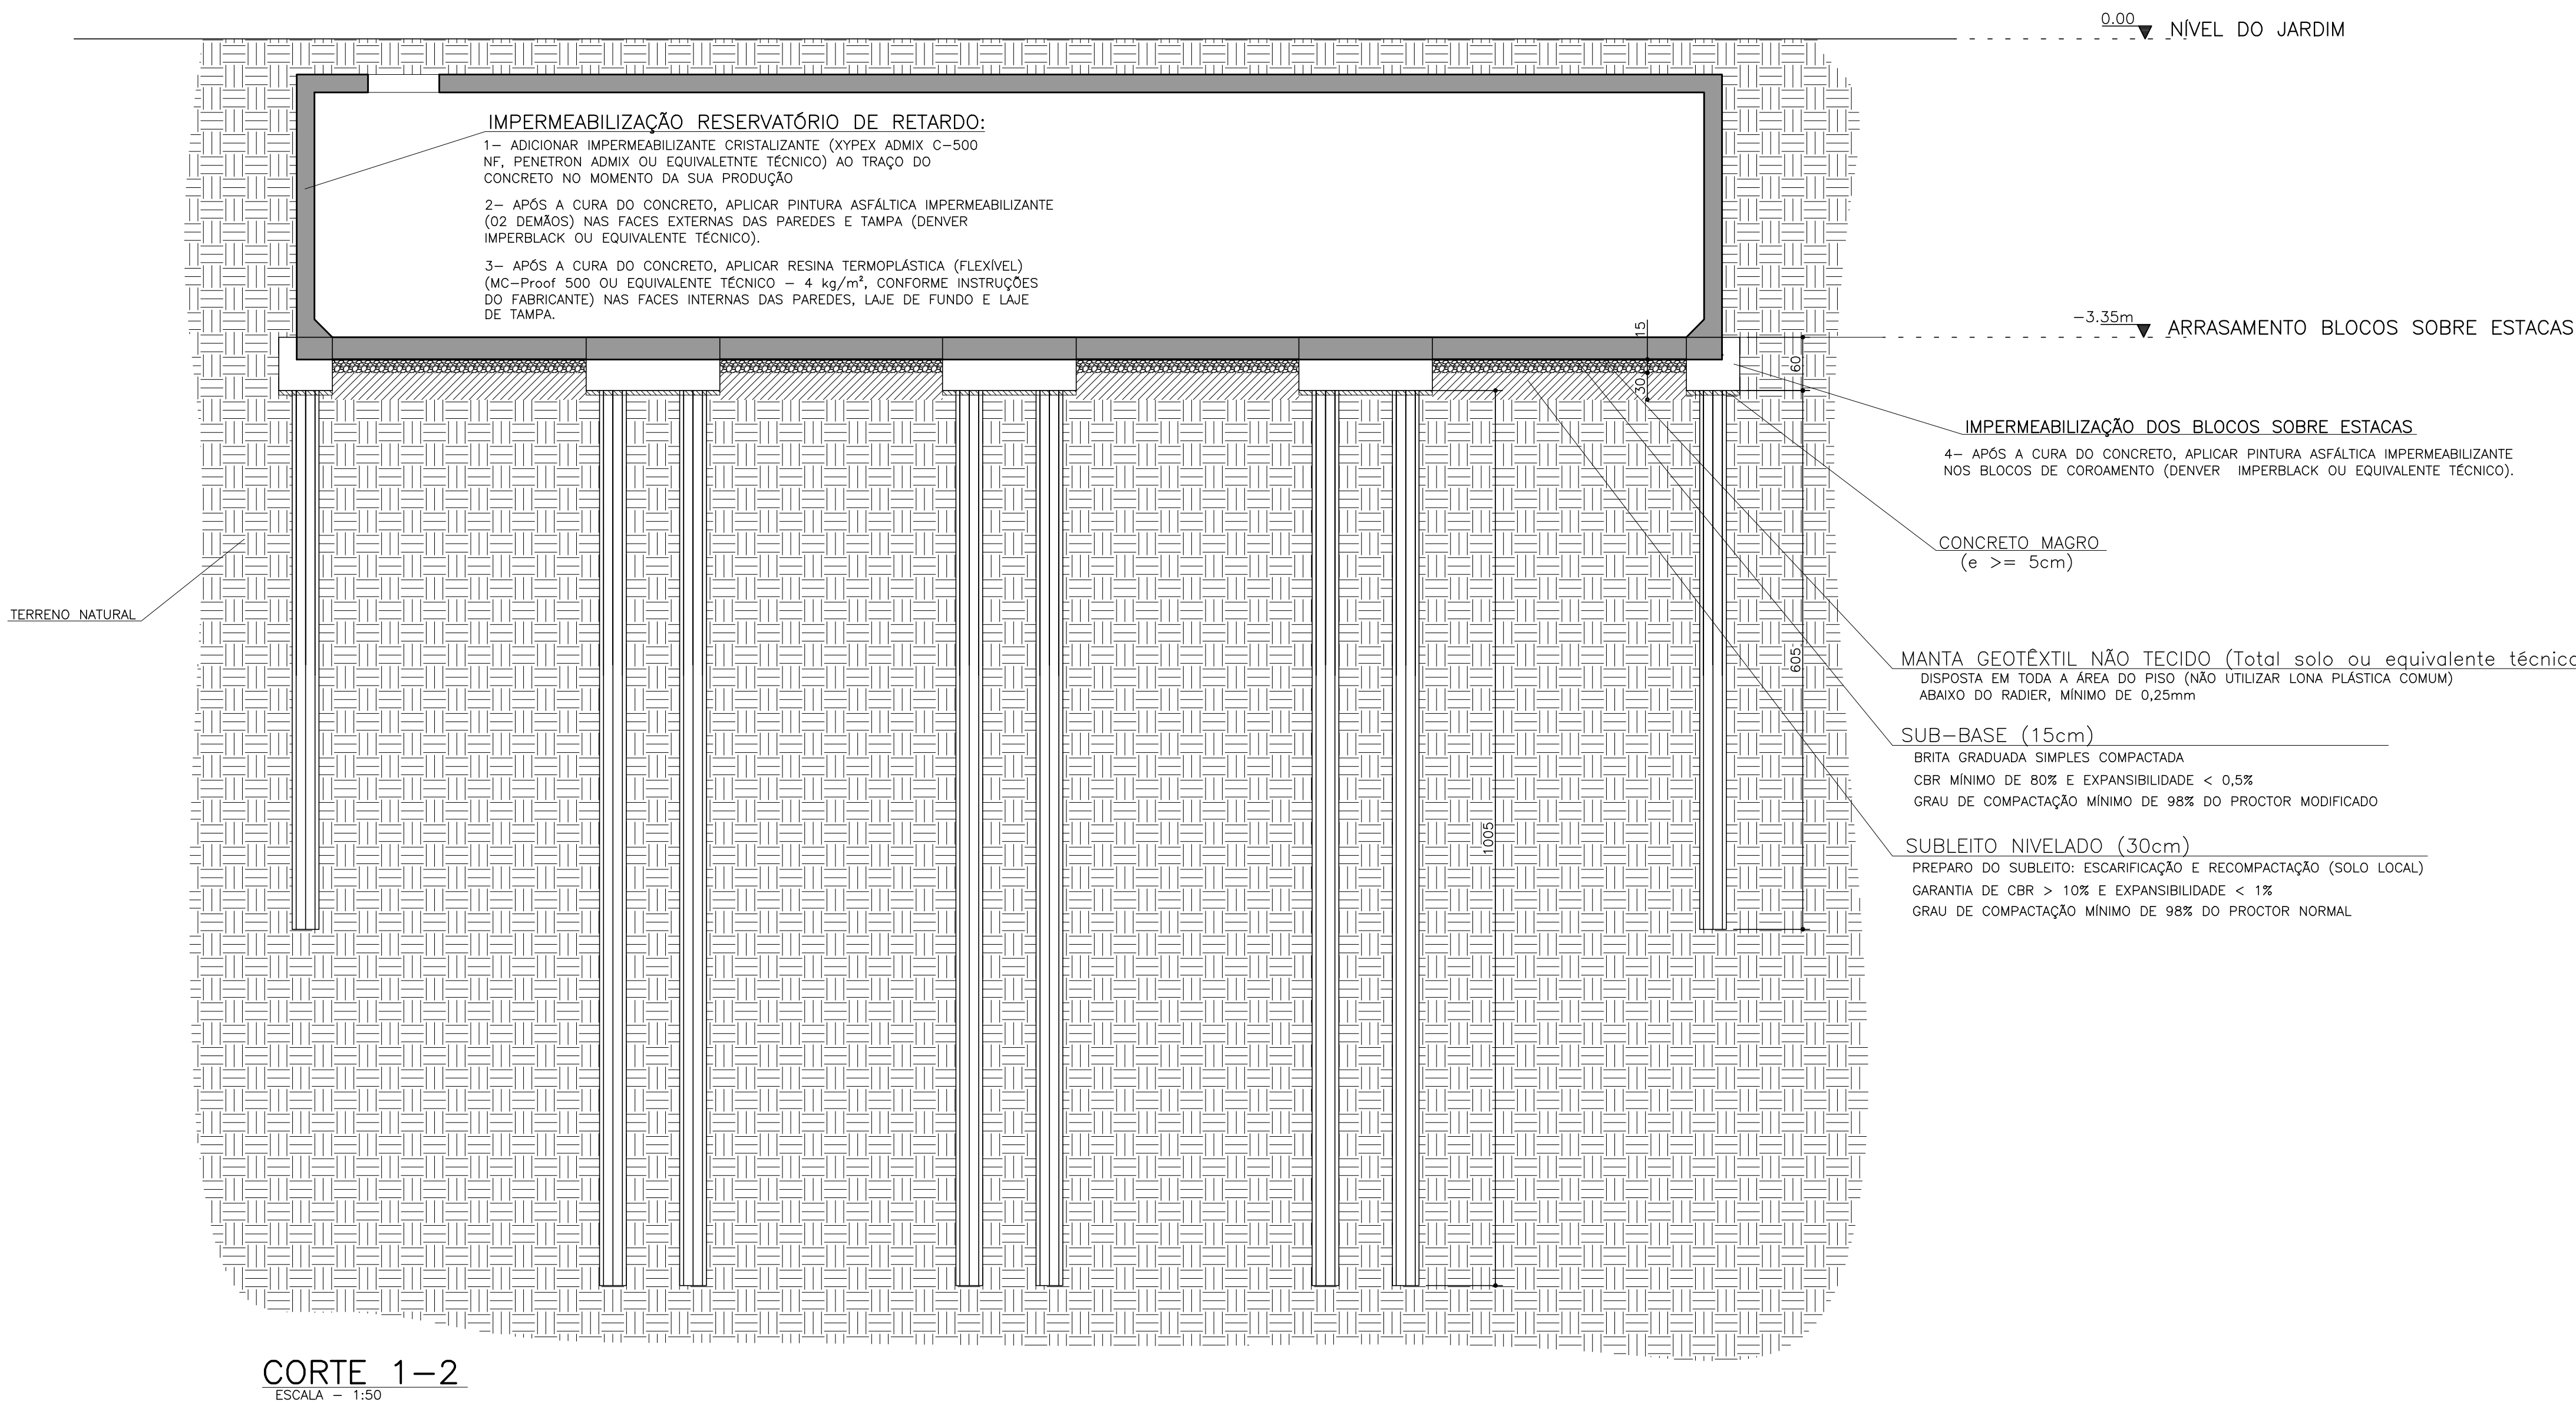

CORTE 1-2
ESCALA - 1:50

| | | | | |
|--|-----------|------|---------------------------------------|-------------|
| 02 | | | | |
| 01 | | | | |
| REV. | DESCRIÇÃO | DATA | DESENHISTA | RESPONSÁVEL |
| SETOR: SANTA MARIA – DF | | | | |
| ENDEREÇO: CL 201, LOTE 01 –A, SANTA MARIA–DF | | | | |
| PROPRIETÁRIO: SECRETARIA DE ESTADO DE EDUCAÇÃO DO DISTRITO FEDERAL | | | | |
| AUTOR DO PROJETO: ENGENHEIRO CIVIL JORGE DE CARVALHO CAVALCANTI | | | CREA: 4207–D/RN ART: 0720200024580 | |
| RESP. TÉCNICO: | | | | |
| | | | | |
| | | | | |
| </ | | | | |