 


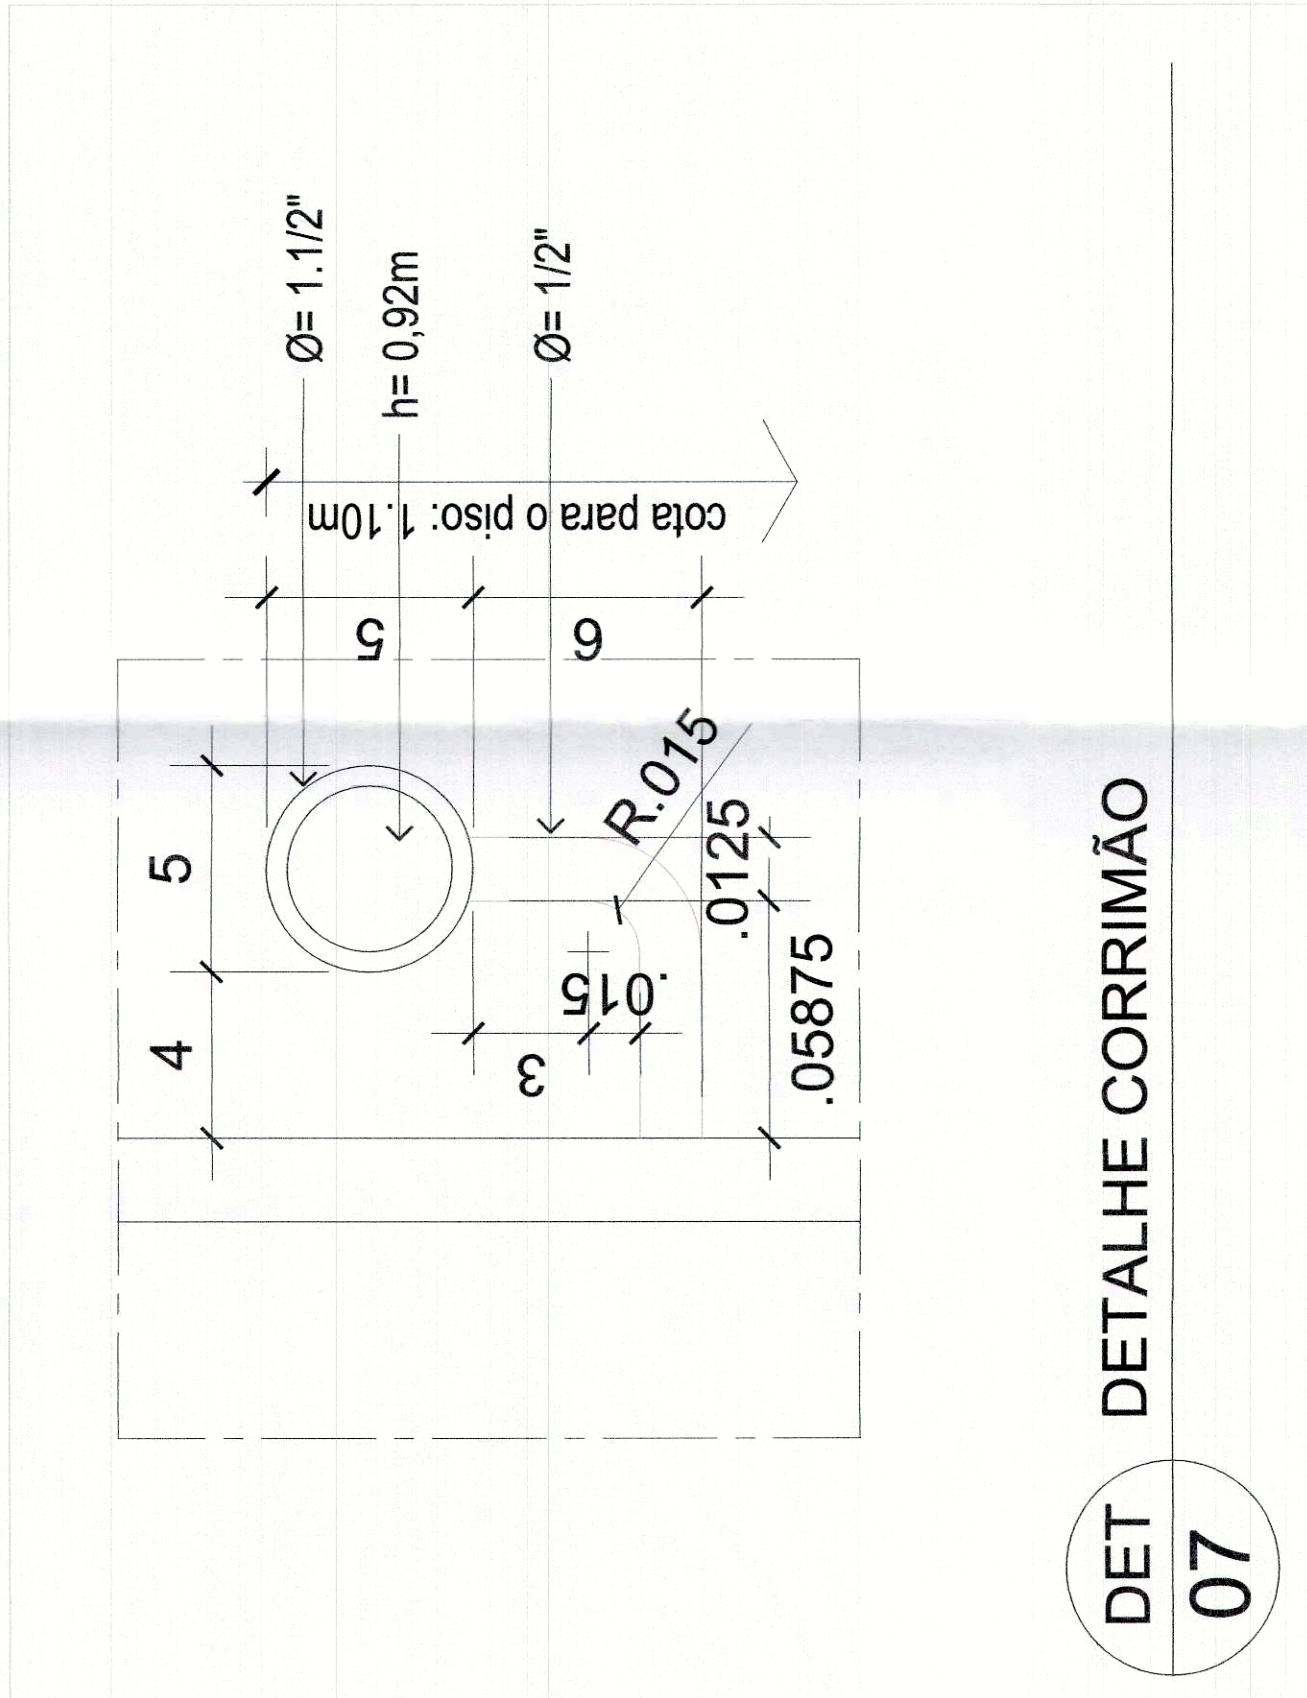
[illegible][illegible]

ENDEREÇO:	SETOR SUL - OS 425 ÁREA ESPECIAL 02	SANAMBÁIA - DF
PROPRIETÁRIO:	SECRETARIA DE ESTADO DA EDUCAÇÃO DO DISTRITO FEDERAL	
AUTOR DO PROJETO:	WILTON PEREIRA MACEDO	RT/ART: 072019005
RESP. TÉCNICO:		RT/ART:

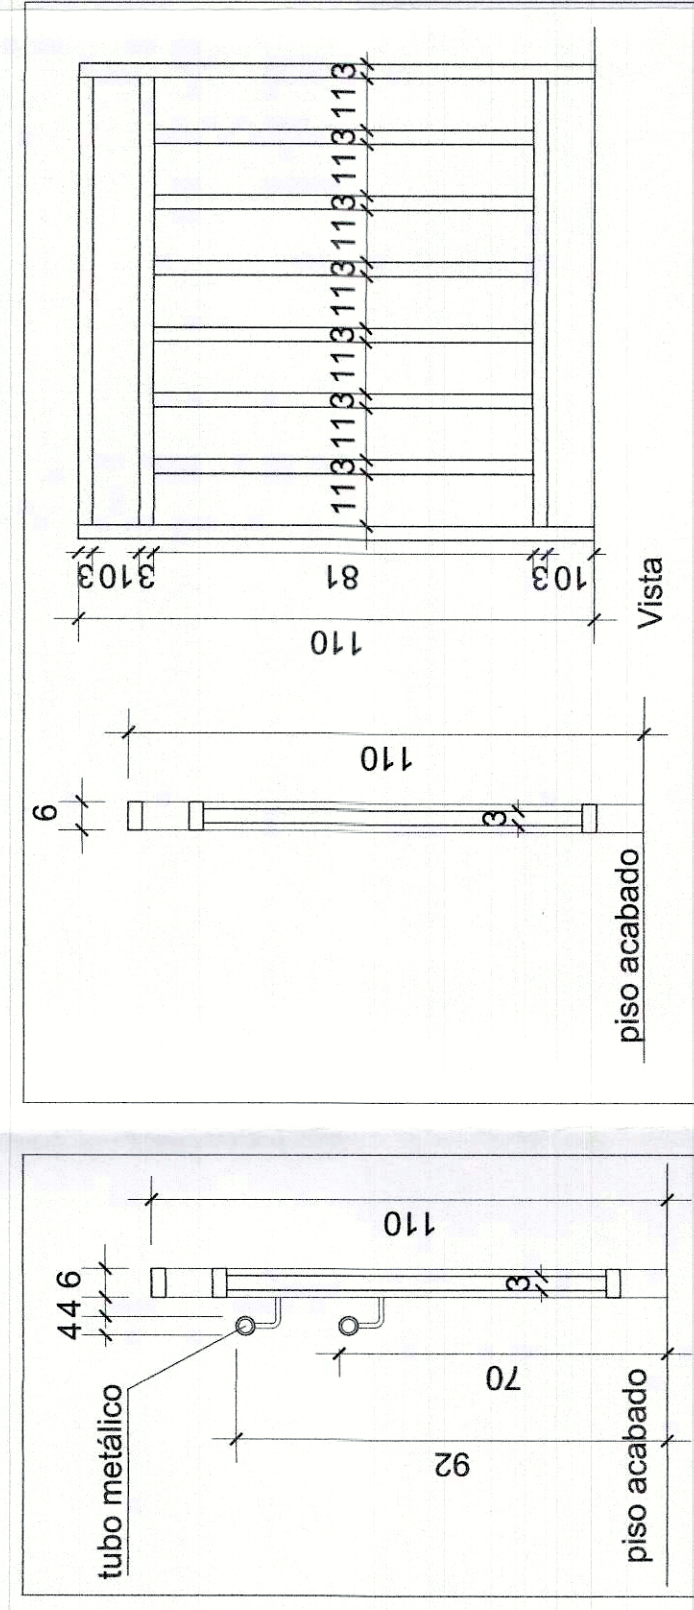
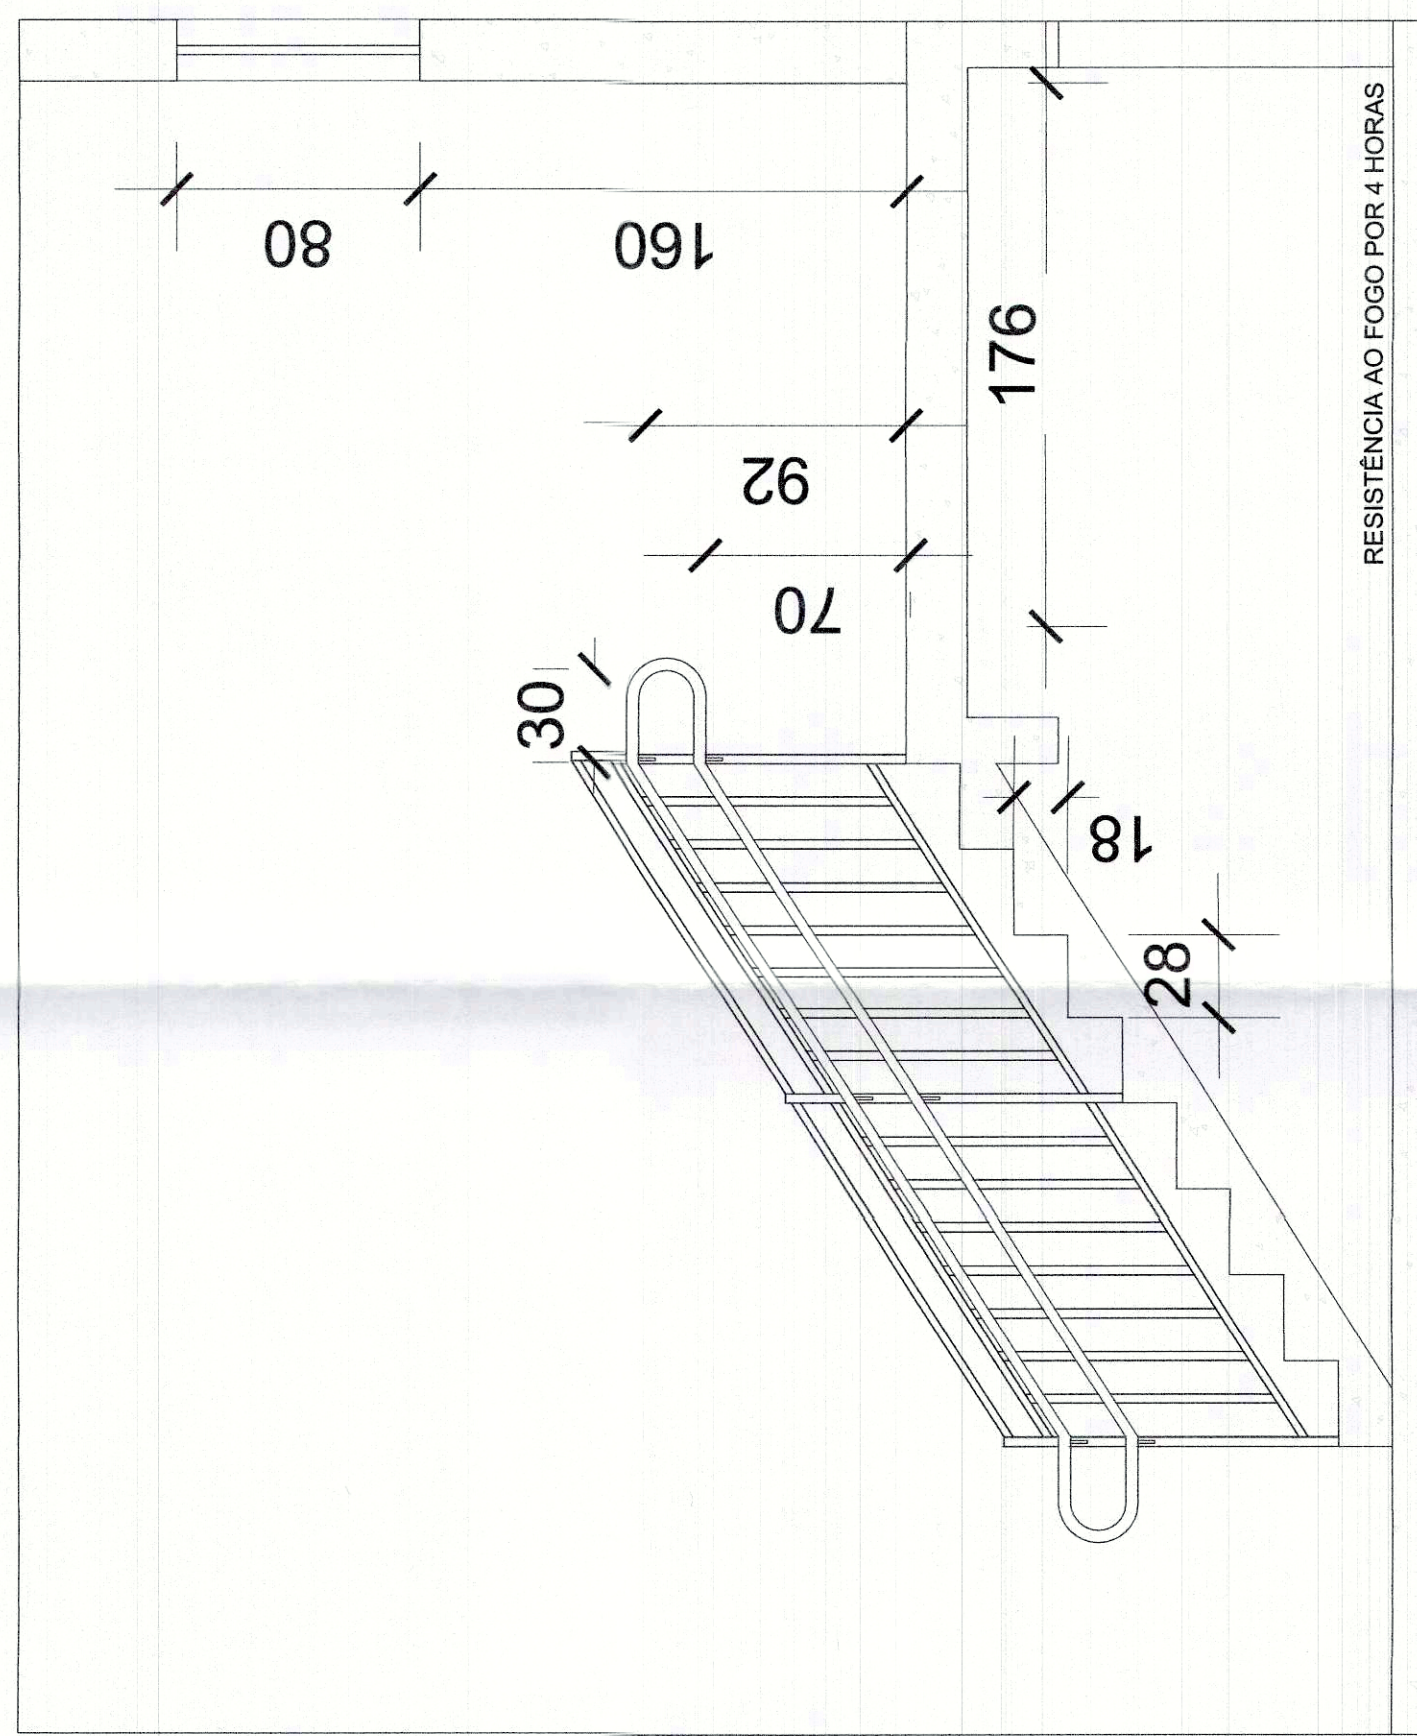
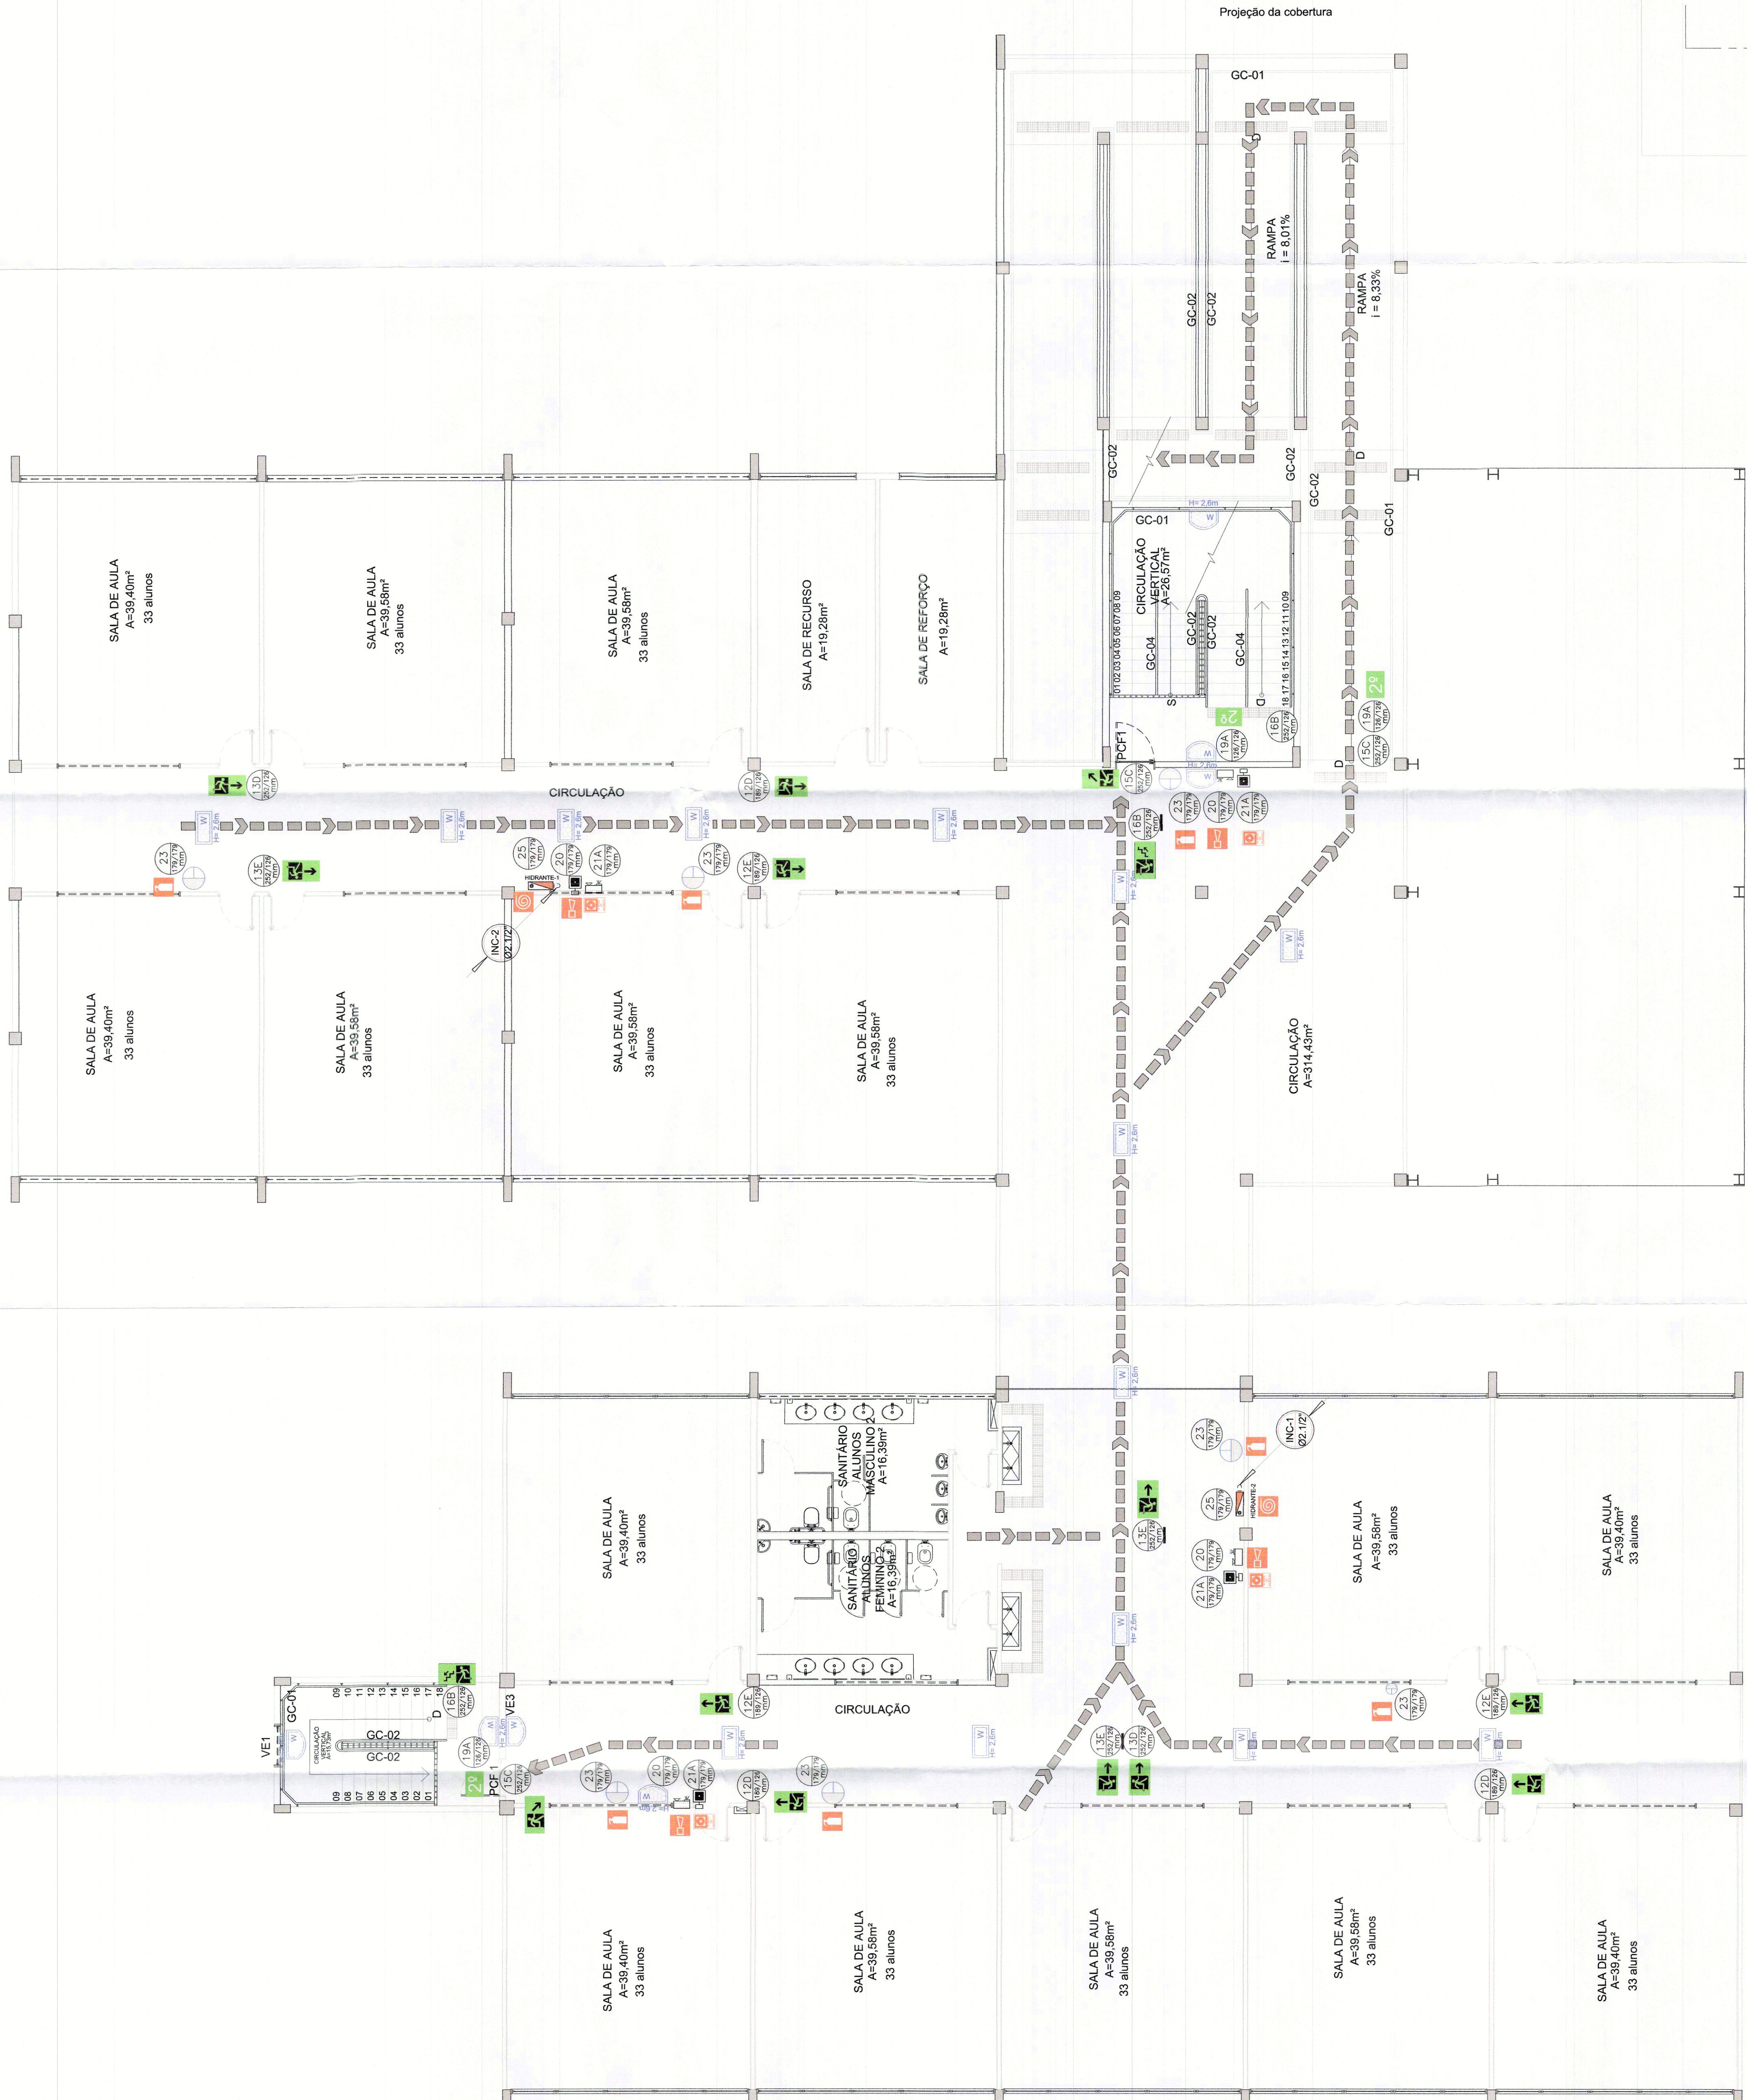
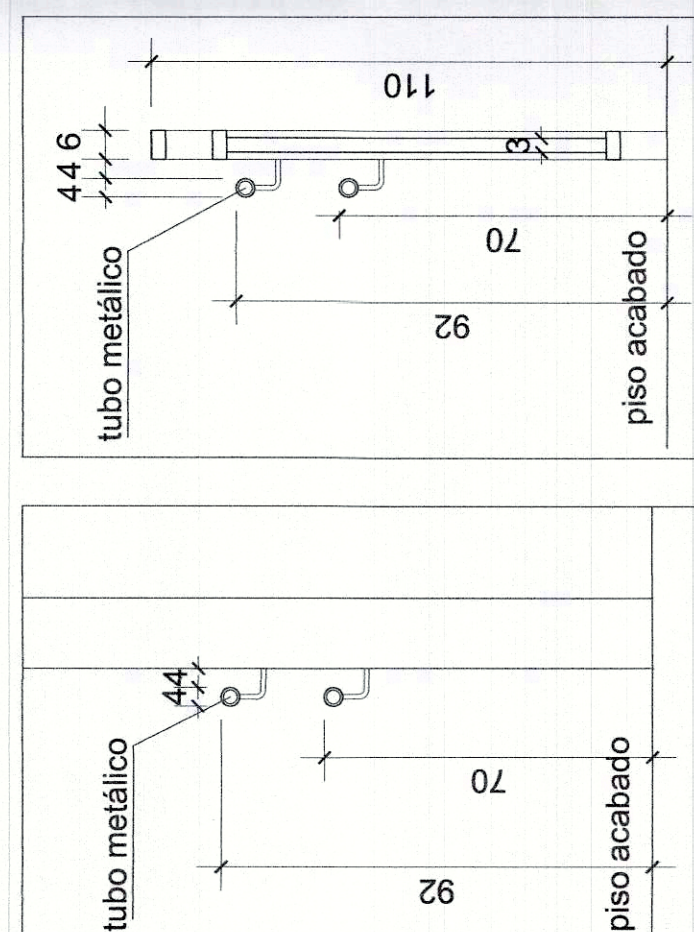
PROPRIETÁRIO	SECRETARIA DE ESTADO DA EDUCAÇÃO DO DISTRITO FEDERAL	
	 Sr. Onivaldo Pereira Macedo SECRETÁRIO DE ESTADO DE EDUCAÇÃO	
AUTOR DO PROJETO:	WILTON PEREIRA MACEDO	CAUÇUEIRA: 245750-DF
RESP. TÉCNICO:		CAUÇUEIRA:

CMBDF: OUTROS:  
 CMBDF:

GDE - GRAD - DESIG - DEGR - SEAB -  
 PRATEIRO: **30.09** 02 DE 18 OUT 1979  
 PROTOCOLO Nº 4.386 DE 18 OUT 1979  
 OBRIGADO POR SEU VALOROSO E  
 BEM VINDO AO PESSOAL DO C.A.P. de Bomboim  
 Jairo L. T. de M. Neto  
 - Diretor Geral - C.A.P.

[illegible][illegible]

LEGENDA DE GUARDA-CORPO E CORRIMÃO	
GC-01	CORRIMÃO DUPLO FIO NA PAREDE E PISO, H=70cm E 92 cm
GC-02	GUARDA-CORPO FIO (H=1,1m), COM CORRIMÃO DUPLO, H=70cm E 92 cm
GC-03	GUARDA-CORPO (H=1,1m)
GC-04	CORRIMÃO DUPLO CENTRAL FIO DO PISO (H=70cm E 92 cm)
VE-01	JANELA BASCULAR, JUNTO AO TETO DE AÇO E=3mm
VE-02	VENJAZIA EM AÇO, JUNTO AO PISO, PARA ENTRADA DE AR PULO E=3mm
VE-03	ALÇAPÃO DE ALUMÍNIO DE FUMACA (ALÇAPÃO PARA ENTRADA DE TIRAGEM) JUNTO AO TETO

GC-03  
Detalhe de guarda-corpo

obs.: todo corrimão que não for fixo na parede deverá ser executado tal como o detalhe acima.

