


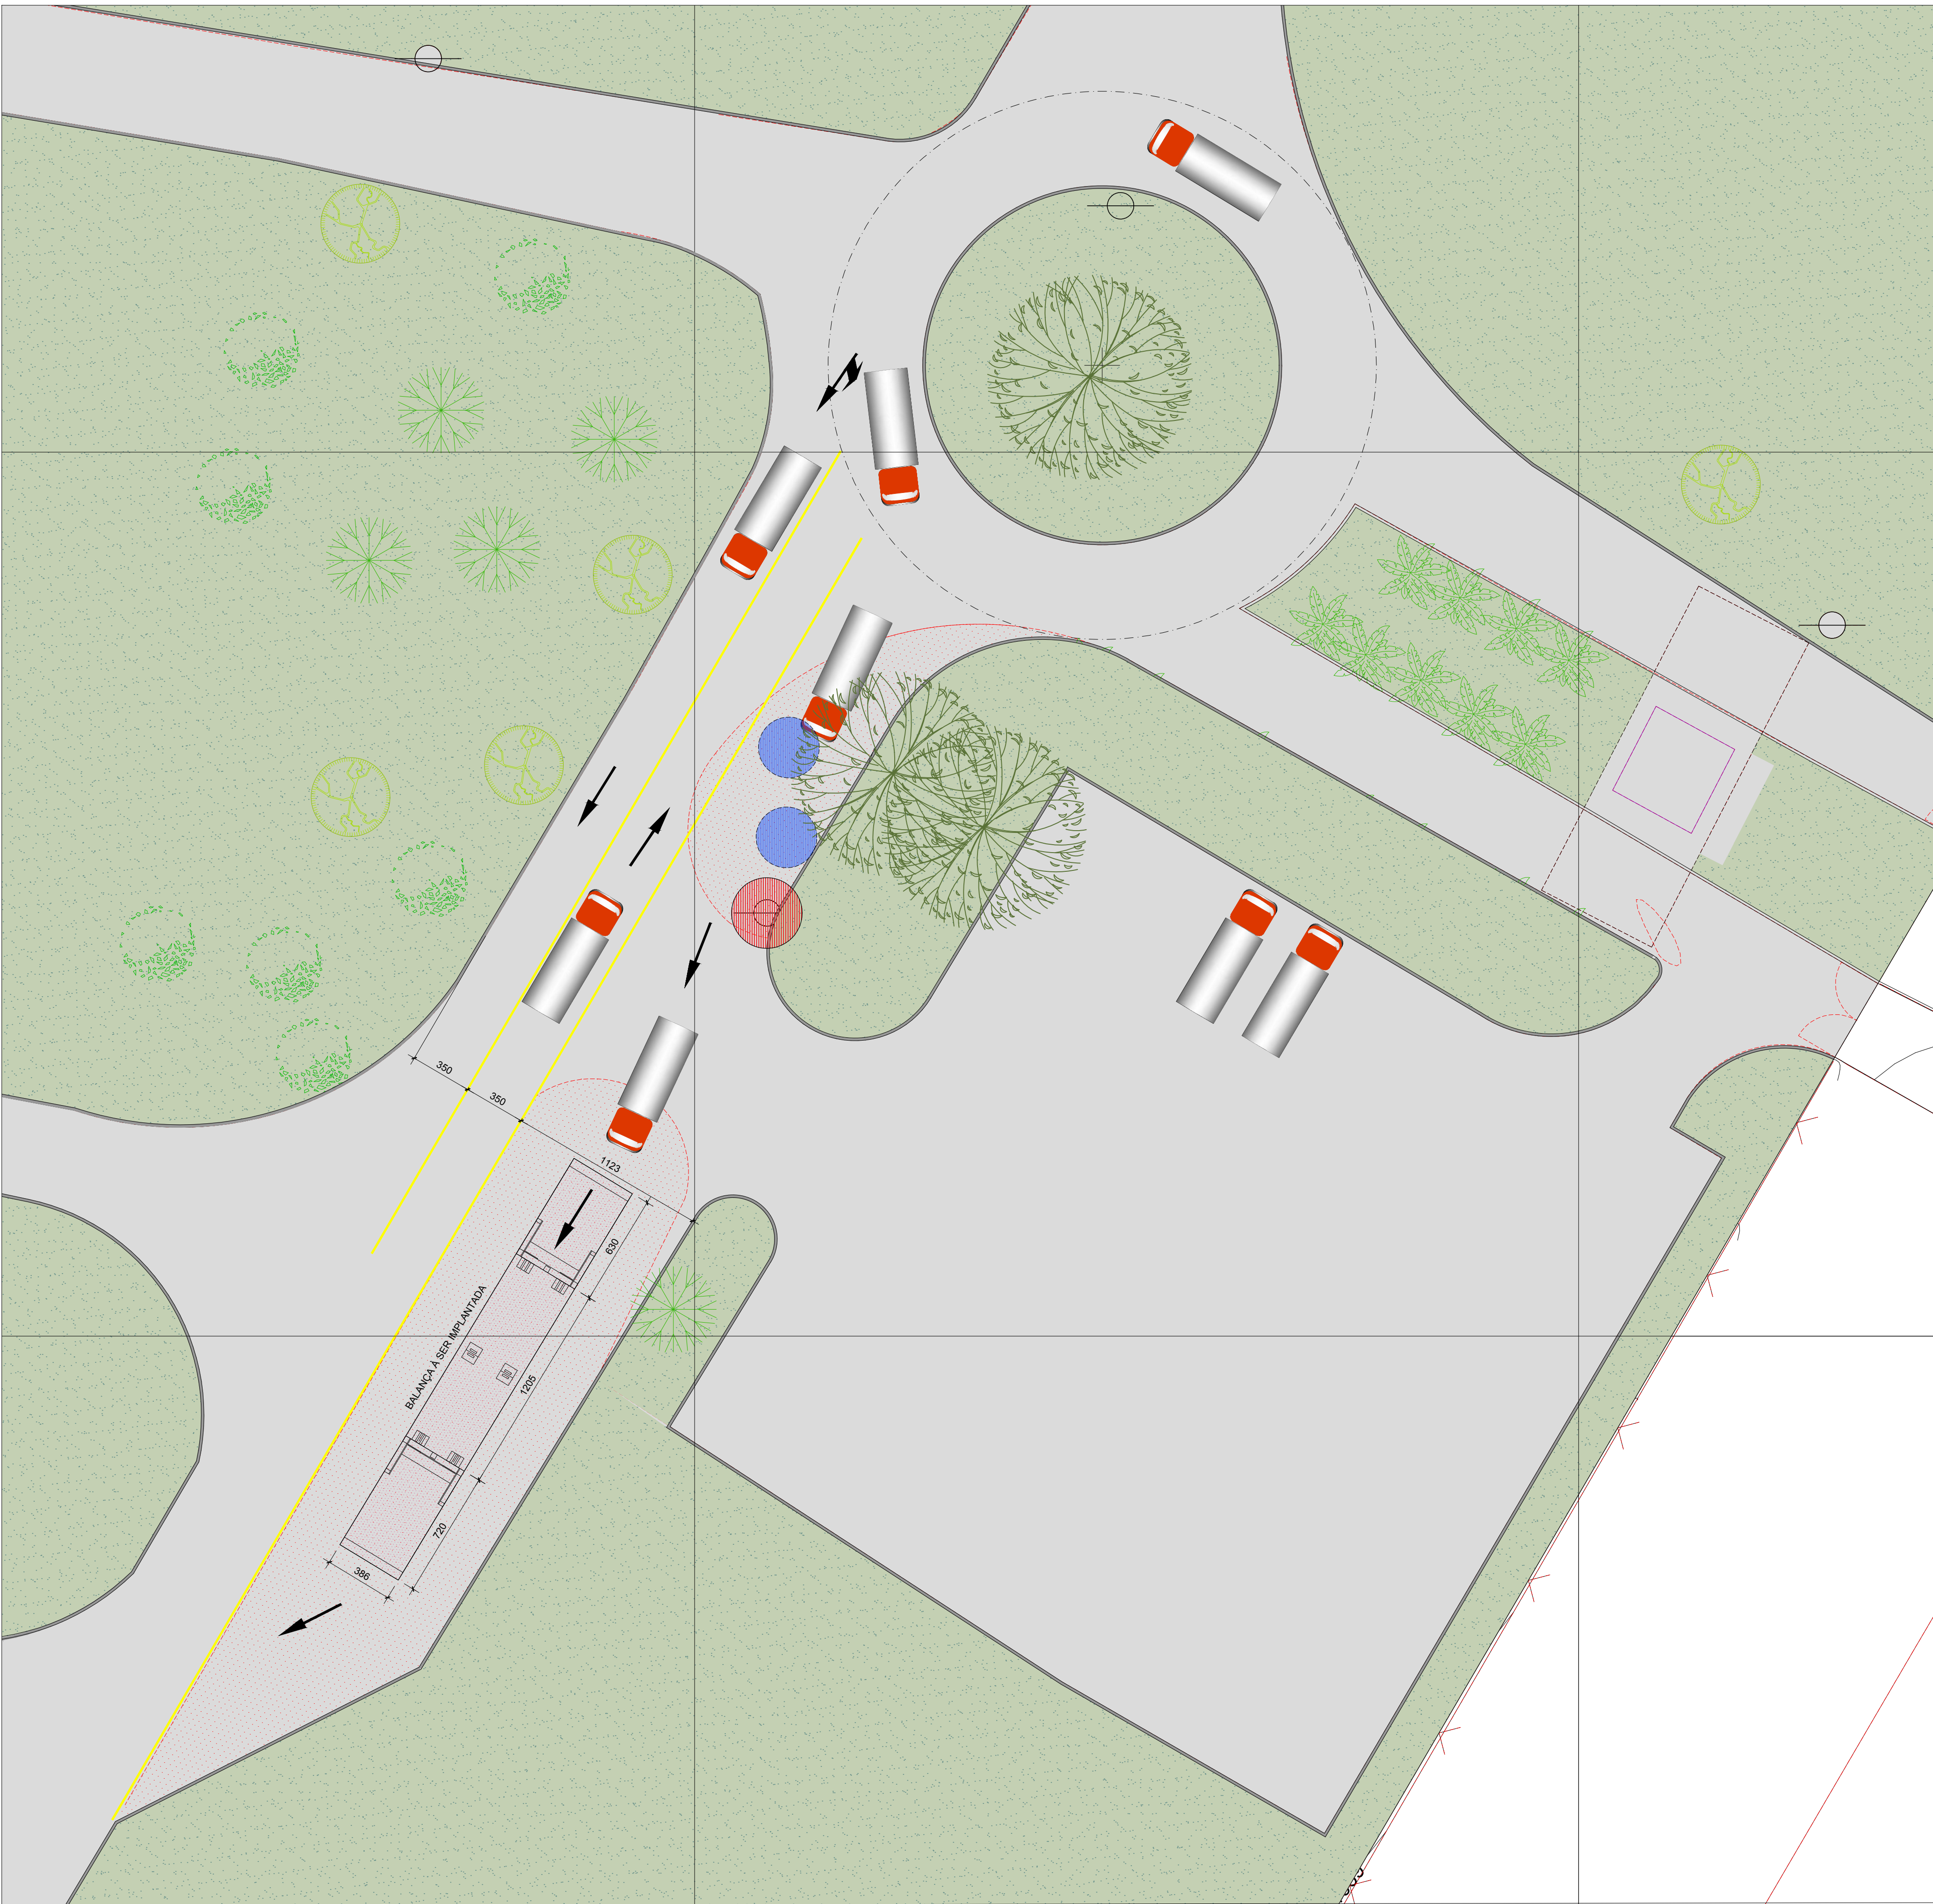

SITUAÇÃO SEM ESCALA

LEGENDA

PAVIMENTAÇÃO EM ASFALTO EXISTENTE

PAVIMENTAÇÃO EM ASFALTO À EXECUTAR

ÁREA COM PAISAGISMO

ESPÉCIES ARBÓREAS EXISTENTES

DEMOLIR

ILUMINAÇÃO PÚBLICA À SER REMANEJADA

ESPÉCIES ARBÓREAS À SEREM REMOVIDAS

R03	R03-MODIFICAÇÃO	R03-DATA	R03-DES.	R03-RESP.
R02	R02-MODIFICAÇÃO	R02-DATA	R02-DES.	R02-RESP.
R01	R01-MODIFICAÇÃO	R01-DATA	R01-DES.	R01-RESP.
R00	R00-MODIFICAÇÃO	R00-DATA	R00-DES.	R00-RESP.
REV.	MODIFICAÇÃO	DATA	DESENHISTA	RESPONSÁVEL

SETOR:	SETOR DE MÚLTIPLAS ATIVIDADES NORTE		
ENDEREÇO:	SMAN ÁREA ESPECIAL 1		
PROPRIETÁRIO:	COMPANHIA URBANIZADORA DA NOVA CAPITAL DO BRASIL - NOVACAP		
AUTOR DO PROJETO:	MÔNICA ROCIO MEURER	RRT/ART:	9834856
RESP. TÉCNICO:		RRT/ART:	

PROPRIETÁRIO	COMPANHIA URBANIZADORA DA NOVA CAPITAL DO BRASIL - NOVACAP		
AUTORES DO PROJETO: MÔNICA ROCIO MEURER		CAU/CREA:	A18096-3
RESP. TÉCNICO:		CAU/CREA:	

RA	OUTROS
	RA

TÍTULO DO PROJETO:REVITALIZAÇÃO DE ÁREA PRIVADA

DESTINAÇÃO:INSTITUCIONAL

NOME DO PROJETO:PROJETO COMPLETO

DESCRIÇÃO, CONTEÚDO:IMPLANTAÇÃO

Nº DO PROJETO:PROJ-DUVIVII20

DATA DE EMISSÃO:R00-DATA

ESCALA:INDICADA

NOME ELETRÔNICO DO ARQUIVO:PROJ-DUVIVII20-URB-PE-001

SIGLA / NÚMERO / REVISÃO

URB001REV.00

IMPLANTAÇÃO
ESC. 1/200

A1 - 841 x 594mm