

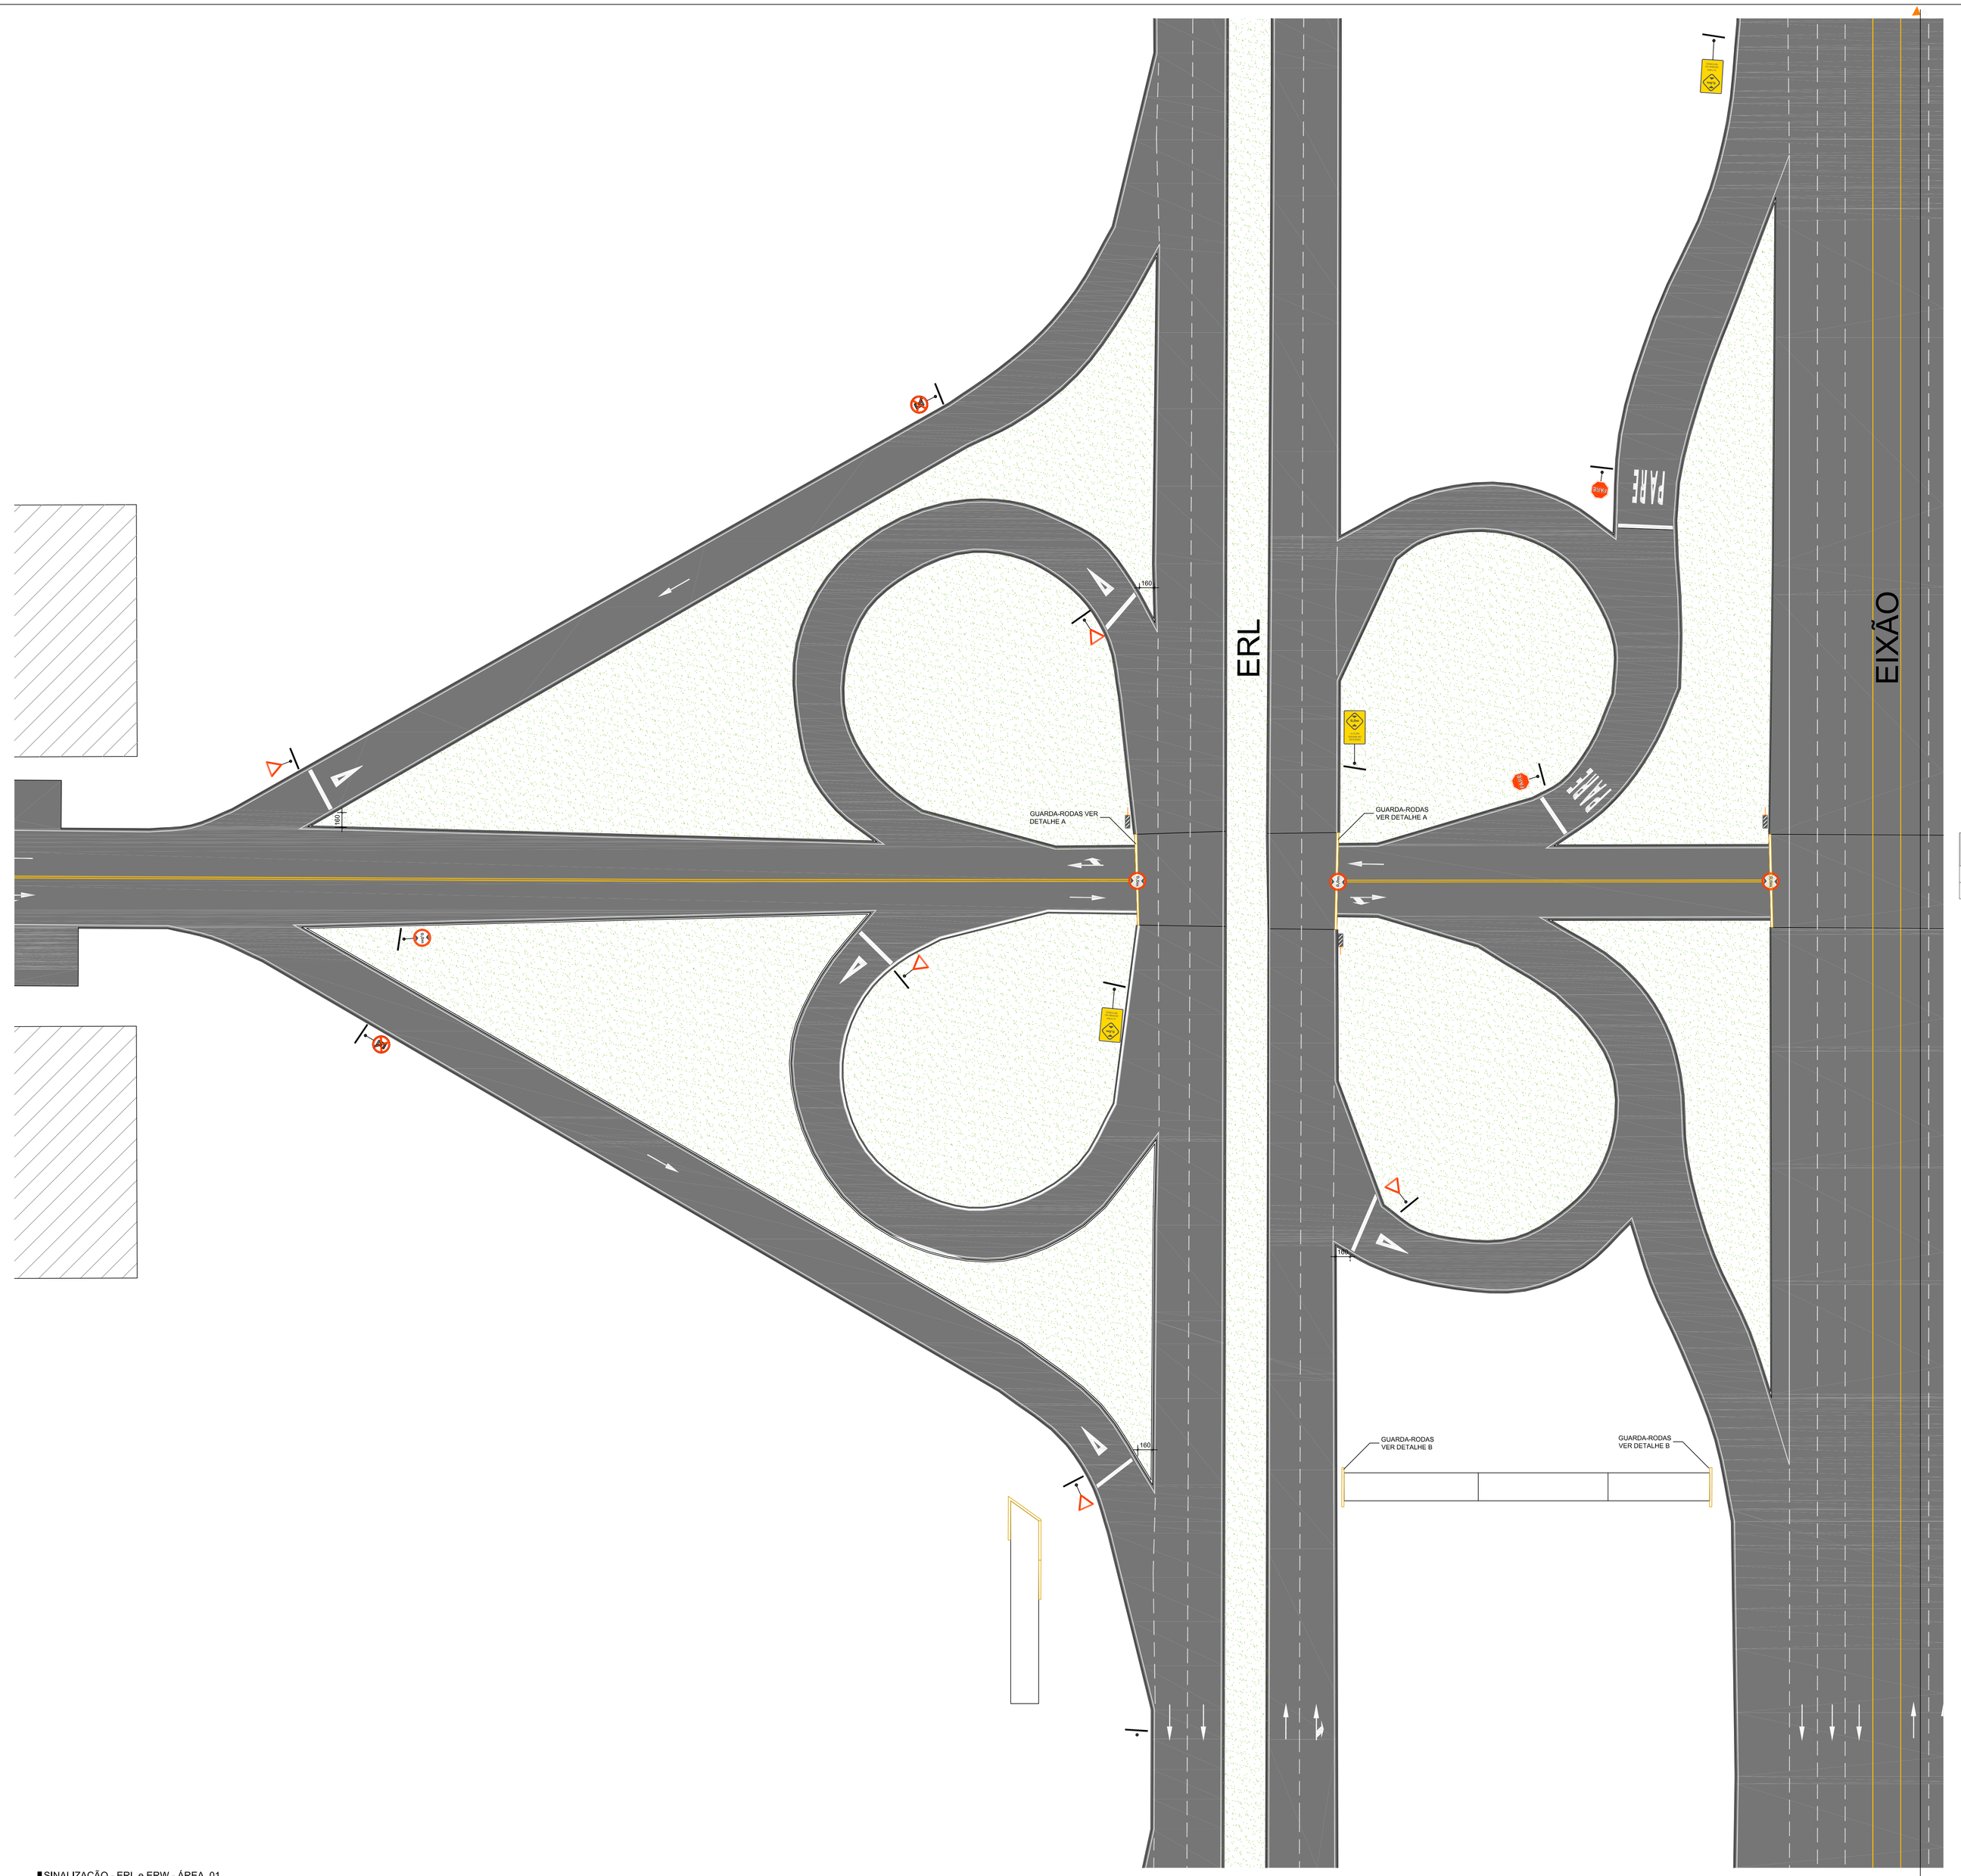


SINALIZAÇÃO - ERL e ERW - ÁREA 01
VISTA SUPERIOR
1/250

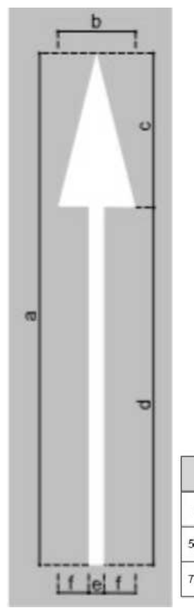


SINALIZAÇÃO - PEM - SETA DE POSICIONAMENTO
SIGA EM FRENTE
SEM ESCALA

DIMENSÕES (m)					
a	b	c	d	e	f
5,00	0,75	1,50	3,50	0,15	0,30
7,50	0,75	2,25	5,25	0,15	0,30

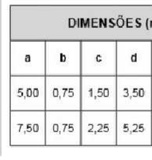


SINALIZAÇÃO DE ALERTA
MARCADOR DE PERIGO
SEM ESCALA

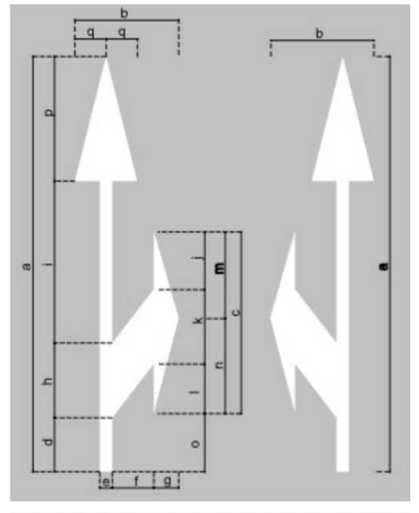

DIMENSÕES (cm)																
a	b	c	d	e	f	g	h	i	j	k	l	m	n	o	p	q
5,00	1,25	2,25	0,60	0,15	0,30	0,30	1,00	0,70	0,90	0,60	1,05	1,15	0,70	1,50	0,35	
7,50	1,25	3,10	0,90	0,15	0,30	0,30	1,35	2,02	1,25	1,35	0,90	1,58	1,72	1,65	2,25	0,35

SINALIZAÇÃO - PEM - SETA DE POSICIONAMENTO
SIGA EM FRENTE OU A DIREITA/ESQUERDA
1/500

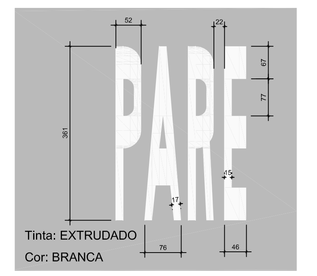

SINALIZAÇÃO - PARE
DETALHE
1/500



SINALIZAÇÃO - PERSPECTIVA ALTURA MAXIMA
LOCAL P FIXAÇÃO DA PLACA
SEM ESCALA



PLANTA DE LOCALIZAÇÃO
ÁREA 01
1/10000

LEGENDA – SINALIZAÇÃO – ERL E ERW - ÁREA 01										
TIPO DE PLACA		PLACA PRINCIPAL			PLACA COMPLEMENTAR			REGIÃO		
MODELO	DESCRIÇÃO	LADO (m)	ALT. (m)	ÁREA (m²)	LADO (m)	ALT. (m)	ÁREA (m²)	QNT.	DIRETRIZ(es)	
	PLACA TIPO R-2 "DÊ A PREFERÊNCIA"	0,70	0,68	0,24				3	1,20	
	PLACA TIPO R-6(a) "PROIBIDO PARAR E ESTACIONAR"	d = 0,80		2,01				2	4,02	
	PLACA TIPO R-15 "ALTURA MÁXIMA PERMITIDA", DE ACORDO COM O VIADUTO - ATERRO OU FISCAL/FUNDO	d = 0,80		2,01				4	8,04	
	PLACA TIPO A-37 + PLACA COMPLEMENTAR "ALTURA MÁXIMA NO(S) TÚNEL(S)", FIXA DE ACORDO COM O VIADUTO - ATERRO O FISCAL	1,15	1,80	2,07				3	6,21	
	PLACA TIPO R-1 "PARADA OBRIGATÓRIA"	0,45	0,45	0,19				2	0,38	
	MARCADOR DE PERIGO DIREITA	0,50	1,40	0,70				3	2,10	
									21,86	

LEGENDA

FAC	Faixa amarela contínua, com extensão de 15M e largura de 10cm	
FBC	Faixa branca contínua delimitadora de pista, com largura de 10cm, pintada a 30cm do meio-fio	
FBS 1x1	Faixa branca seccionada, de 1,00x1,00m, com largura de 10cm, delimitadora de retornos e faixas de desaceleração/aceleração	
FR	Faixa de retenção, na cor branca, com largura de 40cm	

REV.	MODIFICAÇÃO	DATA	DESENHISTA	RESPONSÁVEL
REV.	-	-	-	-
REV.	-	-	-	-
REV.	ALTERAÇÃO DE PLACA	15/05/2018		LUIS HENRIQUE
REV.	REFORMATAÇÃO	29/06/2018	ROG.DES.	ROG.RESP.


SETOR:	BRASÍLIA - DF
ENDEREÇO:	PLANO PILOTO - VIADUTOS EIXOS W E L
PROPRIETÁRIO:	ADMINISTRAÇÃO REGIONAL DO PLANO PILOTO
AUTOR DO PROJETO:	LUIS HENRIQUE VERAS FILHO — RRT/ART: 7175979
RESP. TÉCNICO:	RRT/ART:

PROPRIETÁRIO: ADMINISTRAÇÃO REGIONAL DO PLANO PILOTO


AUTORES DO PROJETO: LUIS HENRIQUE VERAS FILHO — CAU/CREA: A39126-3

RESP. TÉCNICO: — CAU/CREA:

RA | OUTROS | RA

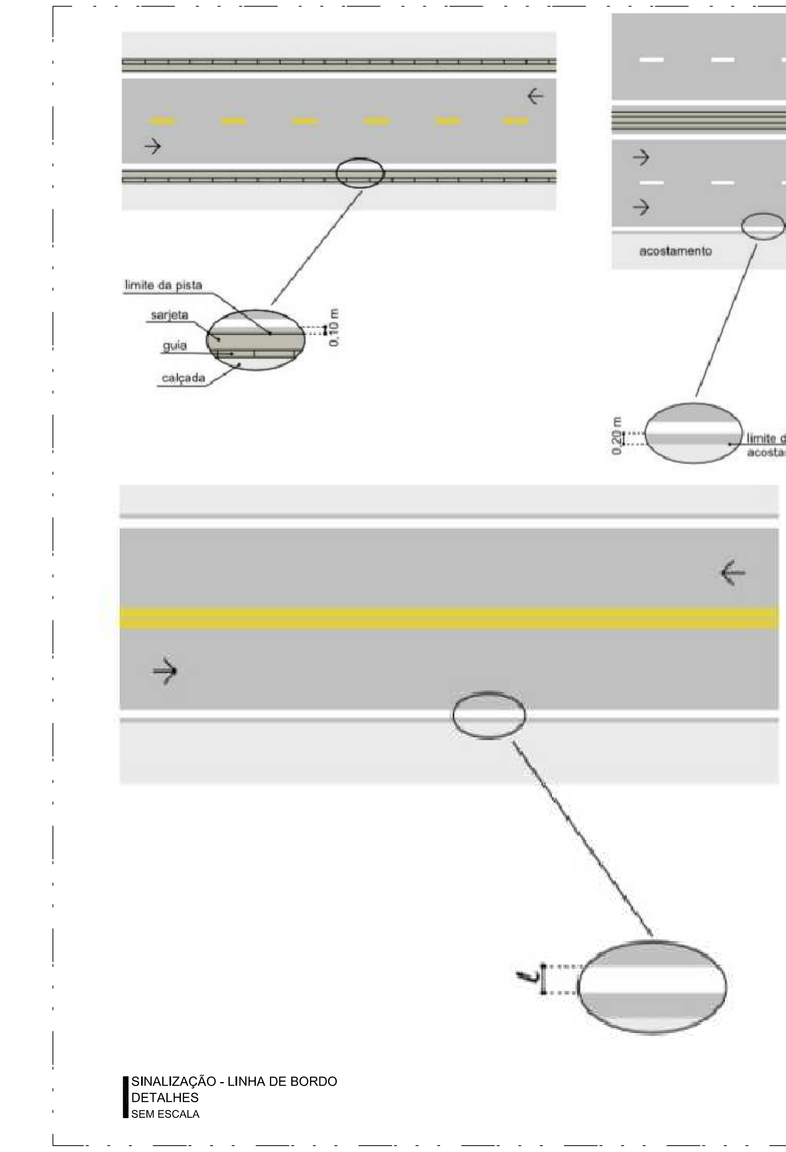


SINALIZAÇÃO - LINHA DE BORDO
DETALHES
SEM ESCALA

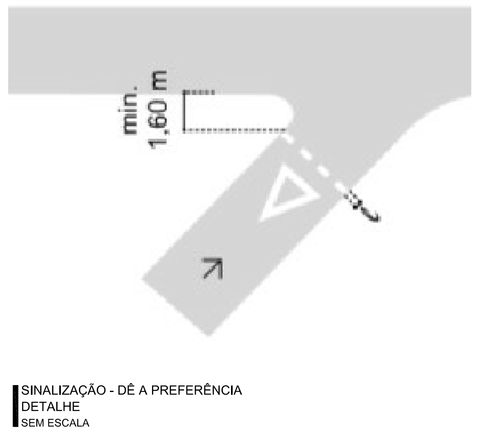

SINALIZAÇÃO - DÊ A PREFERÊNCIA
DETALHE
SEM ESCALA


VELOCIDADE REGULAMENTADA (km/h)	DIMENSÕES (m)			
	a	b	c	d
v ≤ 40	3,68	1,20	0,20	0,15
v > 40	6,08	2,00	0,30	1,00

SINALIZAÇÃO - LDP
LINHA DE A PREFERÊNCIA
SEM ESCALA

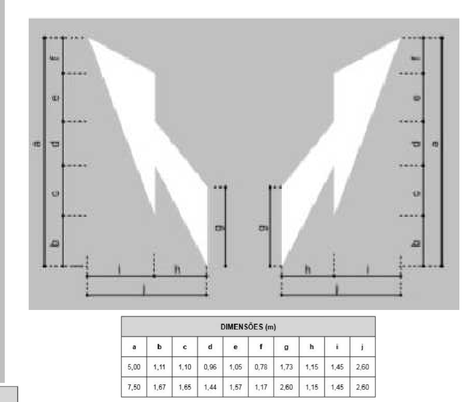

DIMENSÕES (m)									
a	b	c	d	e	f	g	h	i	j
5,00	1,25	1,10	0,90	1,05	0,70	1,73	1,15	1,45	2,60
7,50	1,87	1,65	1,44	1,57	1,17	2,60	1,15	1,45	2,60

SINALIZAÇÃO - MOF - MUDANÇA OBRIG. DE FAIXA
A DIREITA/A ESQUERDA
SEM ESCALA

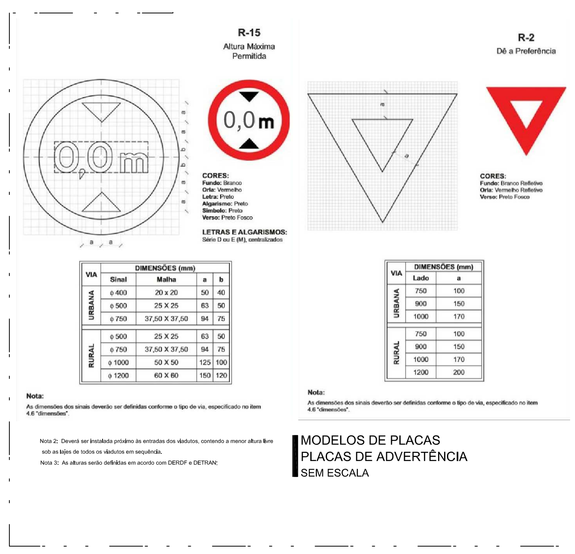

DIMENSÕES (mm)			
VIA	Sinal	Bolha	a	b
URBANA	≤ 400	20 a 25	50	40
	≤ 920	25 a 35	63	50
	≥ 250	32,00 A 37,00	94	75
RURAL	≤ 900	25 A 25	63	50
	≥ 250	32,00 A 37,00	94	75
	≥ 1000	50 A 50	125	100
	≥ 1200	63 A 63	150	125

Nota:
As dimensões dos sinais devem ser definidas conforme a tipo da via, especificado no item 4.8 "dimensões"

Nota 2: Devem ser limitados pistas de armadas dos dados/os, contendo a menor altura ou sob os tipos de todos os dados/os em sequência.
Nota 3: As altura sendo definidas em acordo com DER/DF e DETRAN

DIMENSÕES (mm)		
VIA	Lado	d
URBANA	250	150
	900	150
	1000	170
RURAL	700	150
	900	150
	1000	170
	1250	200

Nota:
As dimensões dos sinais devem ser definidas conforme a tipo da via, especificado no item 4.8 "dimensões"

MODELOS DE PLACAS
PLACAS DE ADVERTÊNCIA
SEM ESCALA

TÍTULO DO PROJETO:	PROJETO BÁSICO DE ARQUITETURA
DESTINAÇÃO:	OBRA DE ARTE - SISTEMA RODOVIARIO DO DF - SINALIZAÇÃO DEFINITIVA
NOME:	RECUPERAÇÃO ESTRUTURAL E REVITALIZAÇÃO DOS VIADUTOS DAS TESOURINHAS
DESIGNAÇÃO CONTRATUAL:	SINALIZAÇÃO DEFINITIVA – EIXÃO,VIAS ERL E ERW - FAIXAS E SETAS
Nº DO PROJETO:	PROJ-DE-041-18
DATA DE EMISSÃO:	29/06/2018
ESCALA:	INDICADA
NOME E LOCALIZAÇÃO DO ARQUIVO:	PROJ-DE-041-18-ACV-PB-006-GER-DGE-R01

NOVACAP

ACV 006 REV.01

DIREITOS AUTORAIS RESERVADOS CONFORME LEI Nº. 9.160 DE 19/02/1975