




[illegible][illegible]

		Dados de entrada
SOL NASCENTE - DF		
Endereço:	SH SOL NASCENTE, TRECHO 2 DE 108 G/17 A/1	
Proprietário:	SECRETARIA DE ESTADO DE DESENVOLVIMENTO SOCIAL	
Autor do Projeto:	MAR MARTINS FERREIRA	RNEF - A141529-5
Responsável Técnico:		


--	------------------------------

SEGURANÇA CONTRA INCÊNDIO E PÂNICO				
Prancha:	Ocupação: Concentração de público Restaurante - Risco B1	Grupos: 25	Prancha:	
ARQ	Conteúdo: Planta Situação, Cobertura, Rampas e Escadas		01/04	
	Medidas de Segurança: Saida de Emergência, RTI e Central de GLP			
Nº do Projeto:	Data: 08/02/2021	Desenho: JAY MARTINS	Escala: 1:100	P01

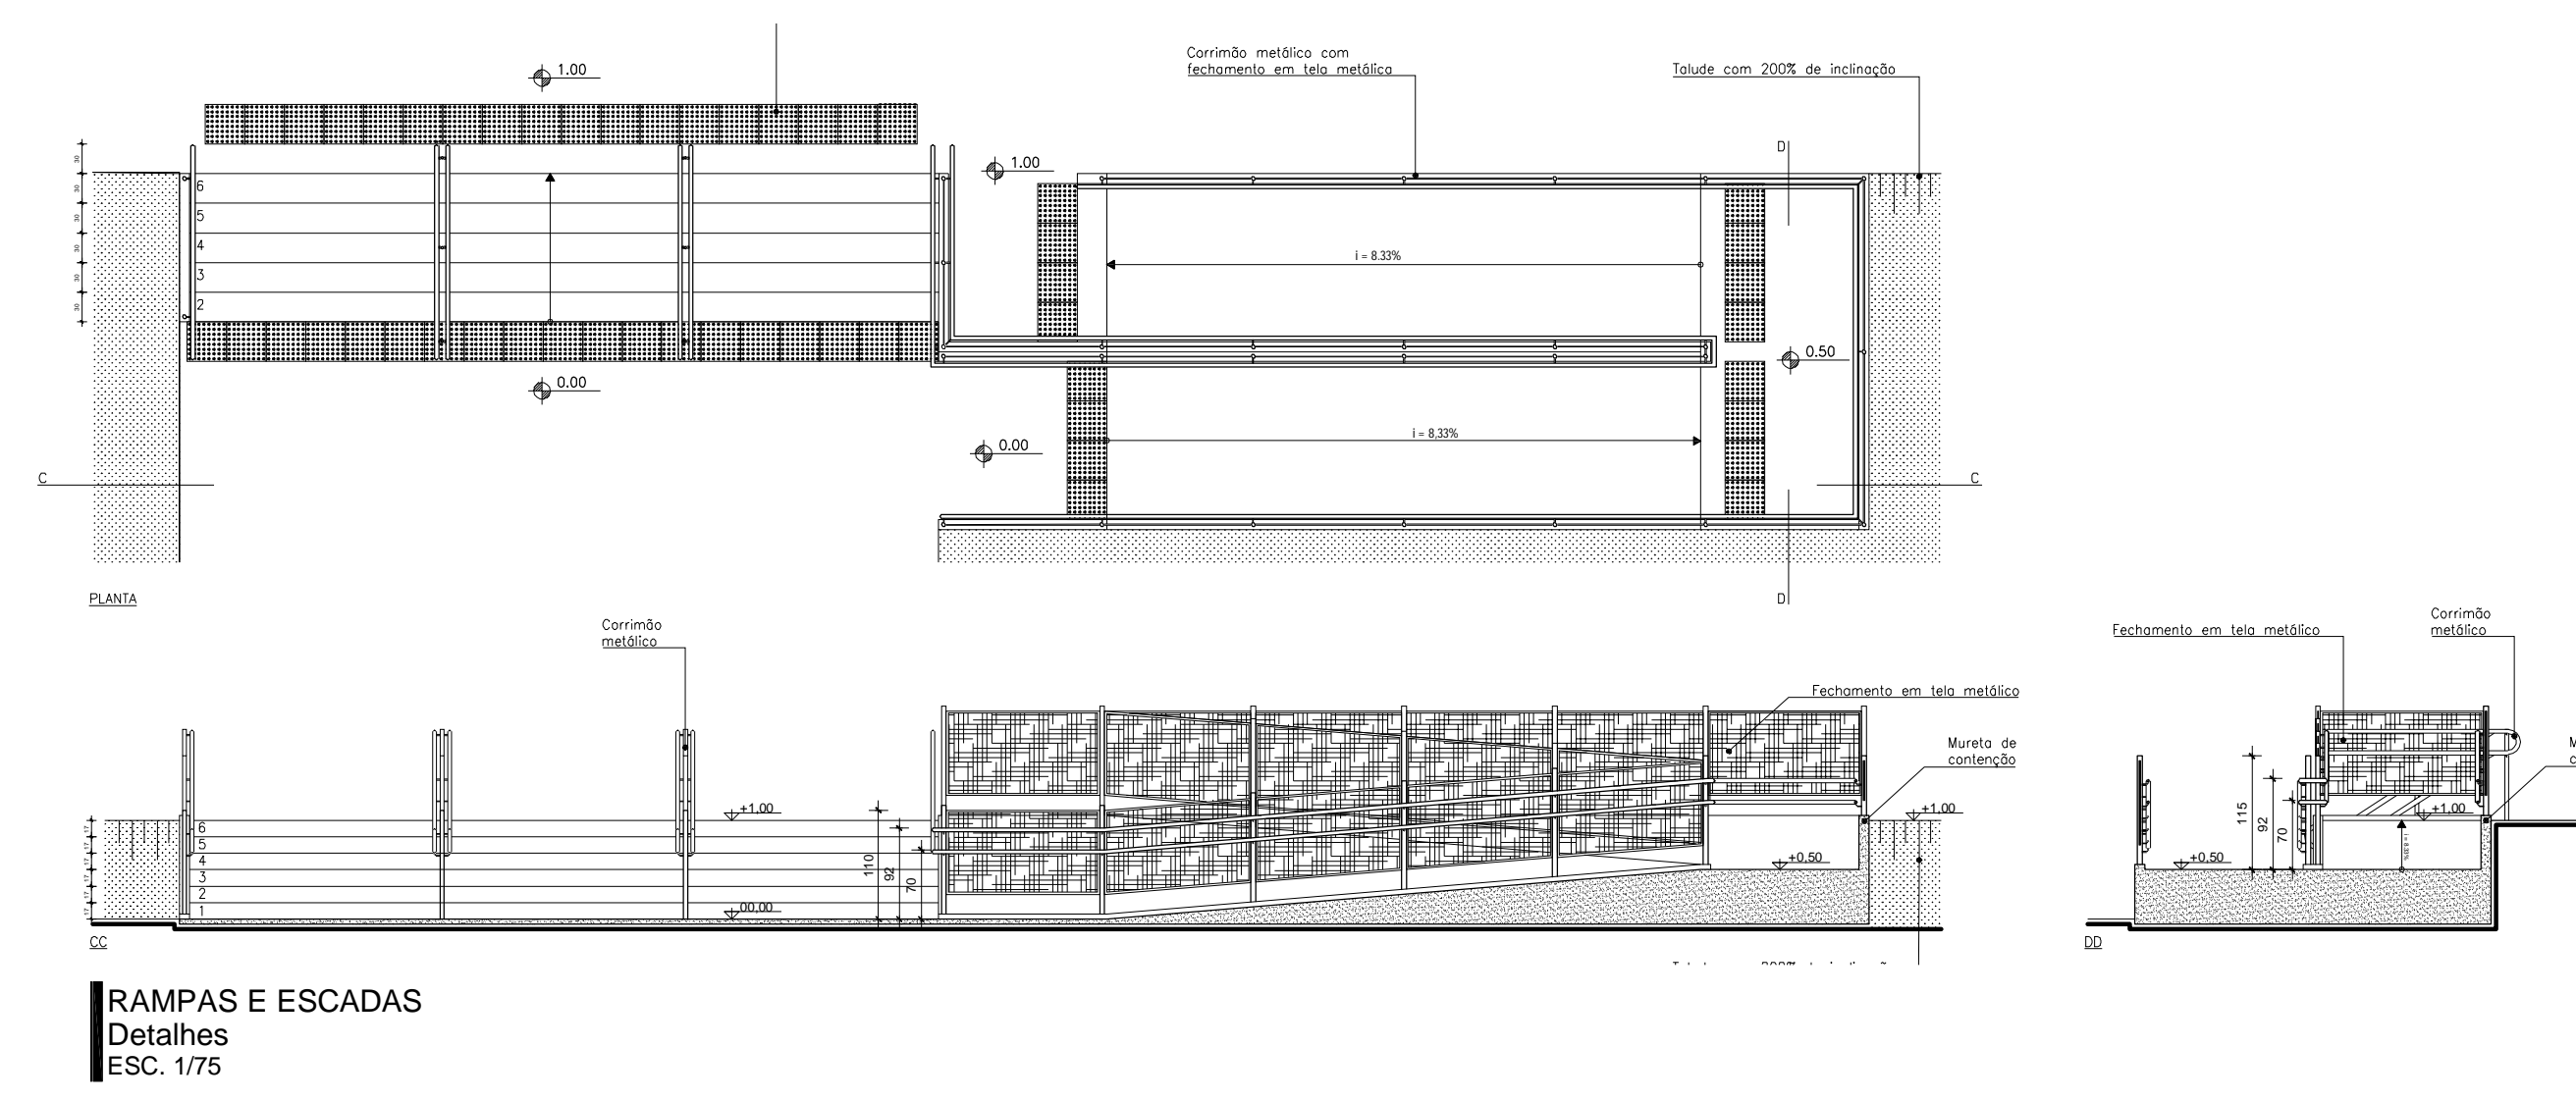

[illegible]

[illegible][illegible]

		FOLHA DE RASCUNHO	
SOL NASCENTE - DF			
Proprietário:		SECRETARIA DE ESTADO DE DESENVOLVIMENTO SOCIAL	
Autor do Projeto:		MAIA MARCELO FERREIRA	CPF: 4141236-5
		R01	

