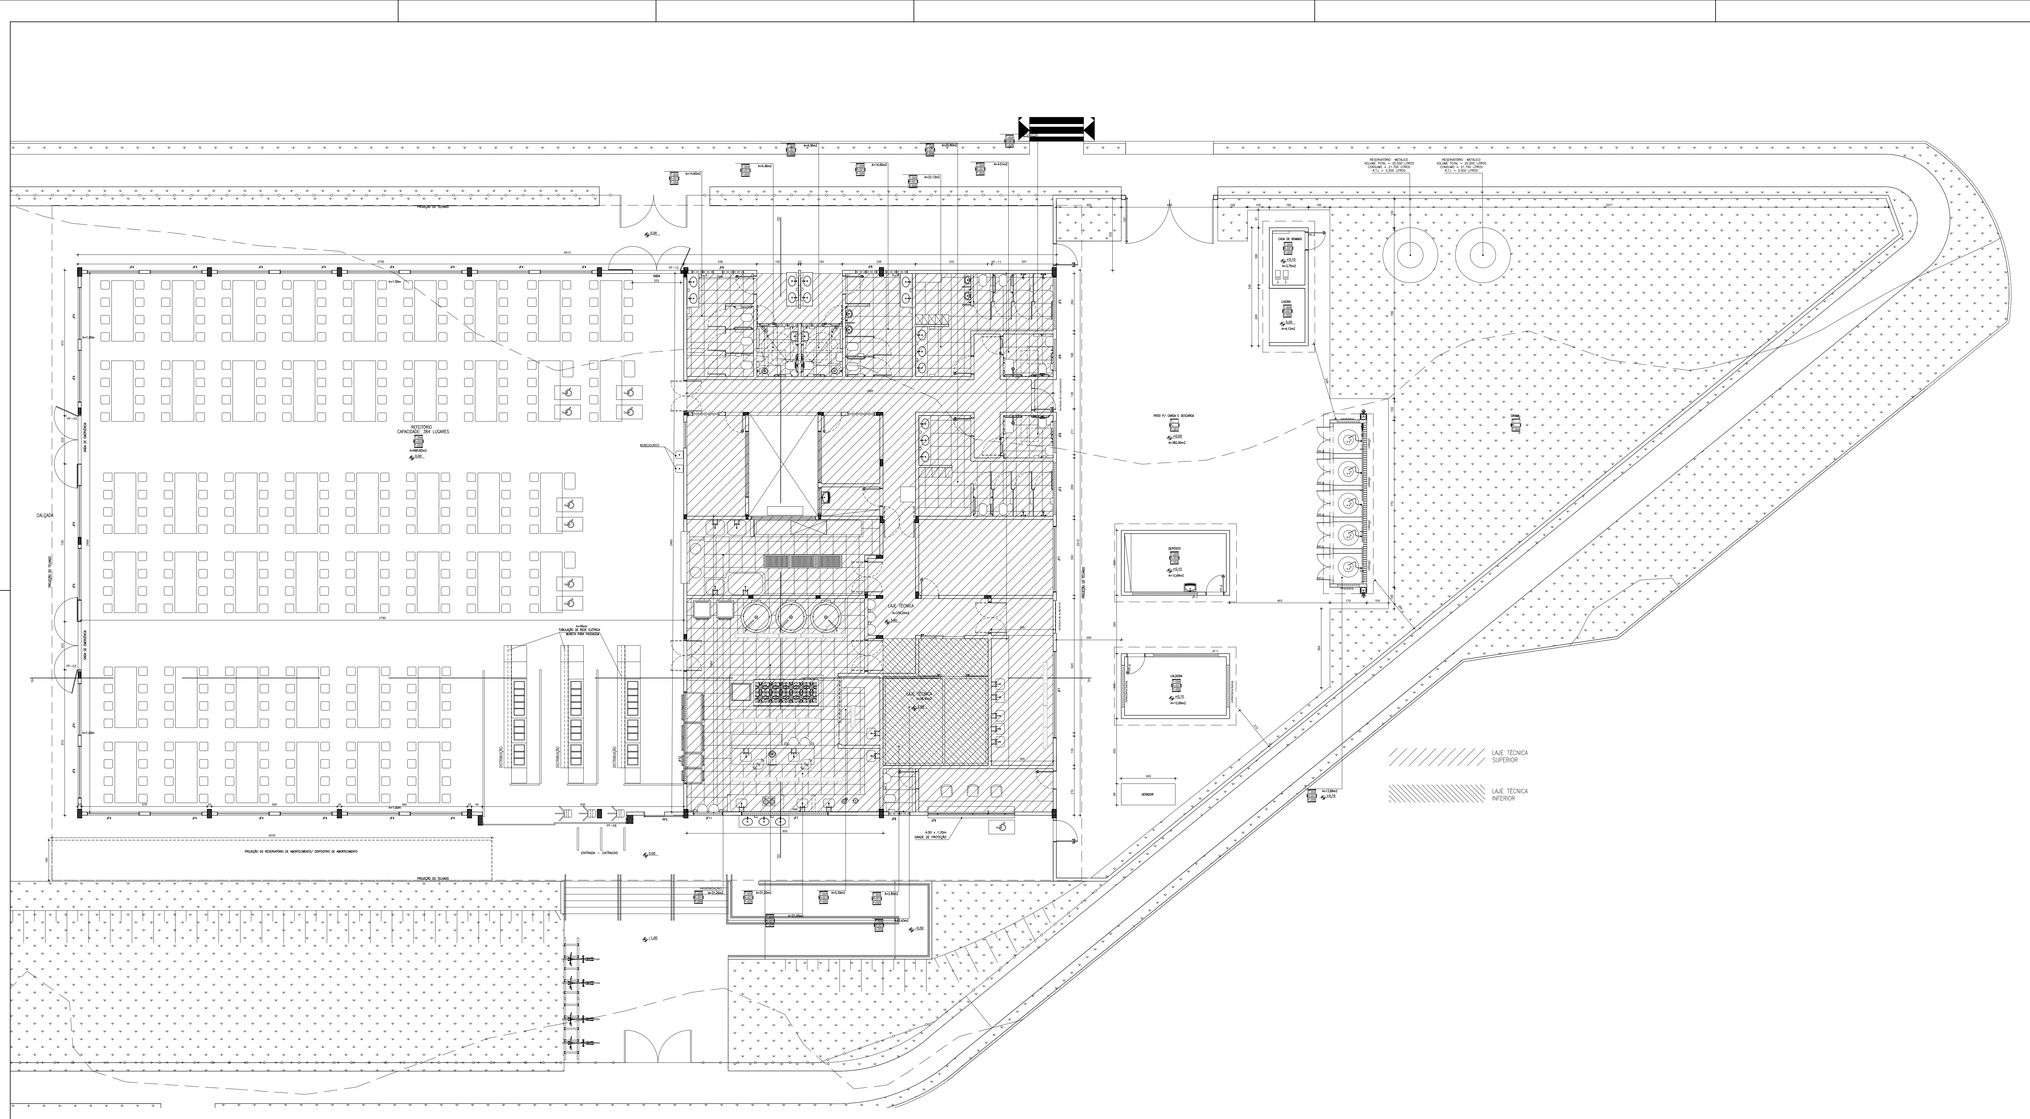
PROJEÇÃO DE TELHAS
PROJEÇÃO DE MARQUISE
A=90,00m2
RESERVATÓRIO METÁLICO VOLUME TOTAL = 25,00 LITROS ALT.= 1,500 LINDS.
RESERVATÓRIO METÁLICO VOLUME TOTAL = 25,00 LITROS ALT.= 1,500 LINDS.
CASA DE BOMBAS A=12,75m2
CALÇADA
CALÇADA
CALÇADA