



DETALHE DO RACK FECHADO DE PISO 19" (16U)

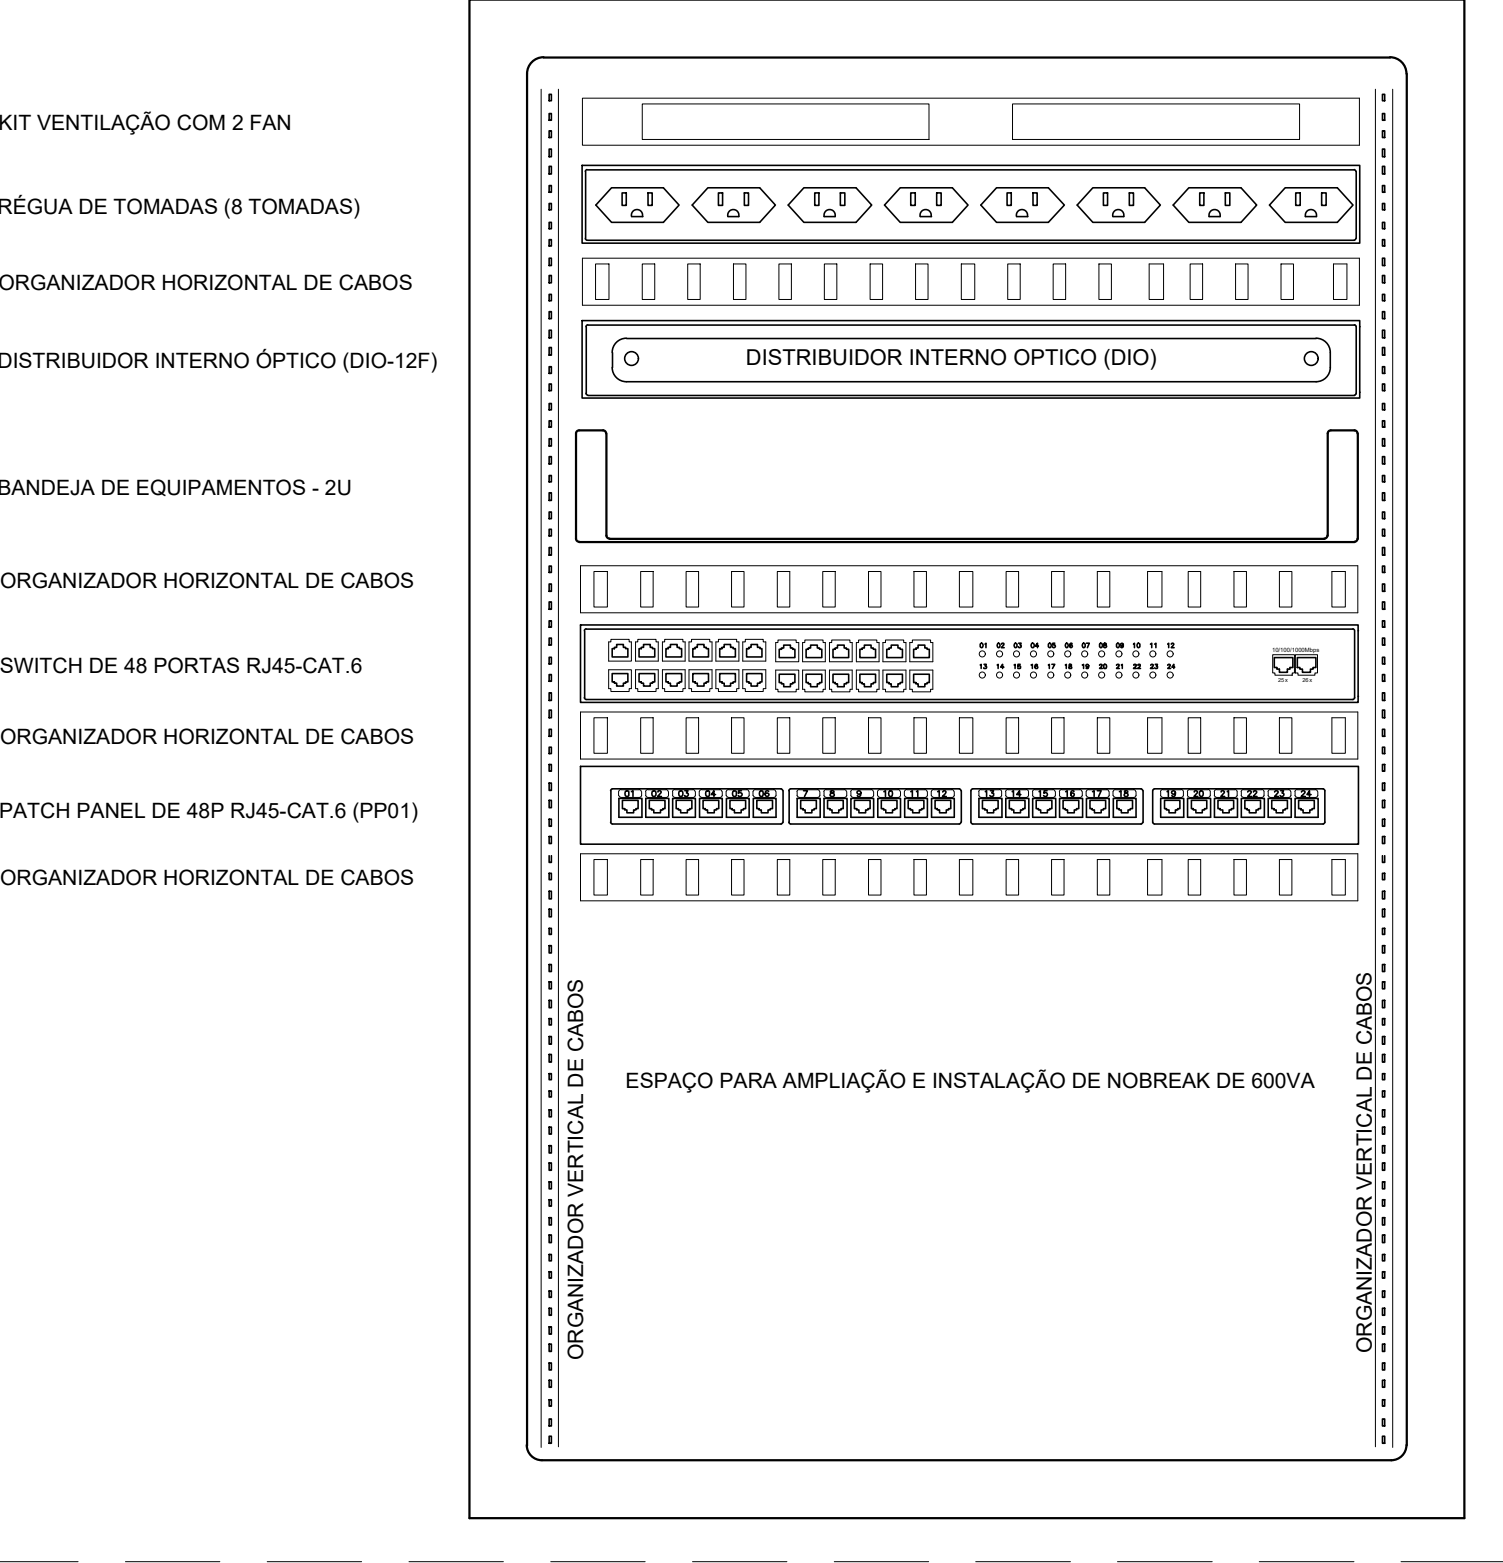


NOTAS PARA OS RACKS:


- TIPO METALICO, LARGURA 19", 16U, COR PRETA, PORTA FRONTAL EM VIDRO, COM TRINCO FECHADURA COM TOMADAS MONOFASICAS E EXAUSTORES INSTALADOS NA PARTE SUPERIOR, TAMPAS LATERAIS FLANGEADAS PARA FACILITAR MANOBRAS.
- O RACK DEVERÁ ESTAR VINCULADO AO DIFERENCIAL DE TERRA
- O RACK DEVERÁ POSSUIR UM NOBREAK DE 600VA, MONOFÁSICO, ENTRADA E SAÍDA EM 220V PARA ALIMENTAÇÃO DOS EQUIPAMENTOS INTERNOS.
- O RACK DEVE SER FORNECIDO COMPLETO.
- DEVERÁ SER REALIZADO O COMISSONAMENTO DE TODOS OS SISTEMAS NA ENTREGA DA OBRA. TODOS OS SISTEMAS DEVEM ESTAR EM PLENO FUNCIONAMENTO. DEVERÃO SER ENTREGUES OS MANUAIS DE TODOS OS EQUIPAMENTOS E SOFTWARES.

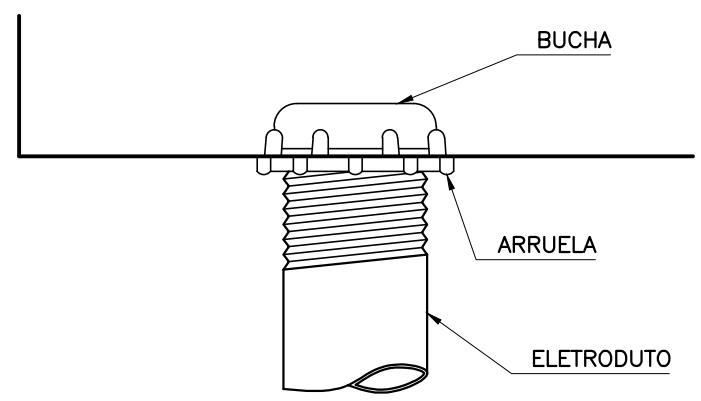


DETALHE TÍPICO-BUCHA E ARRUELA
SEM ESCALA

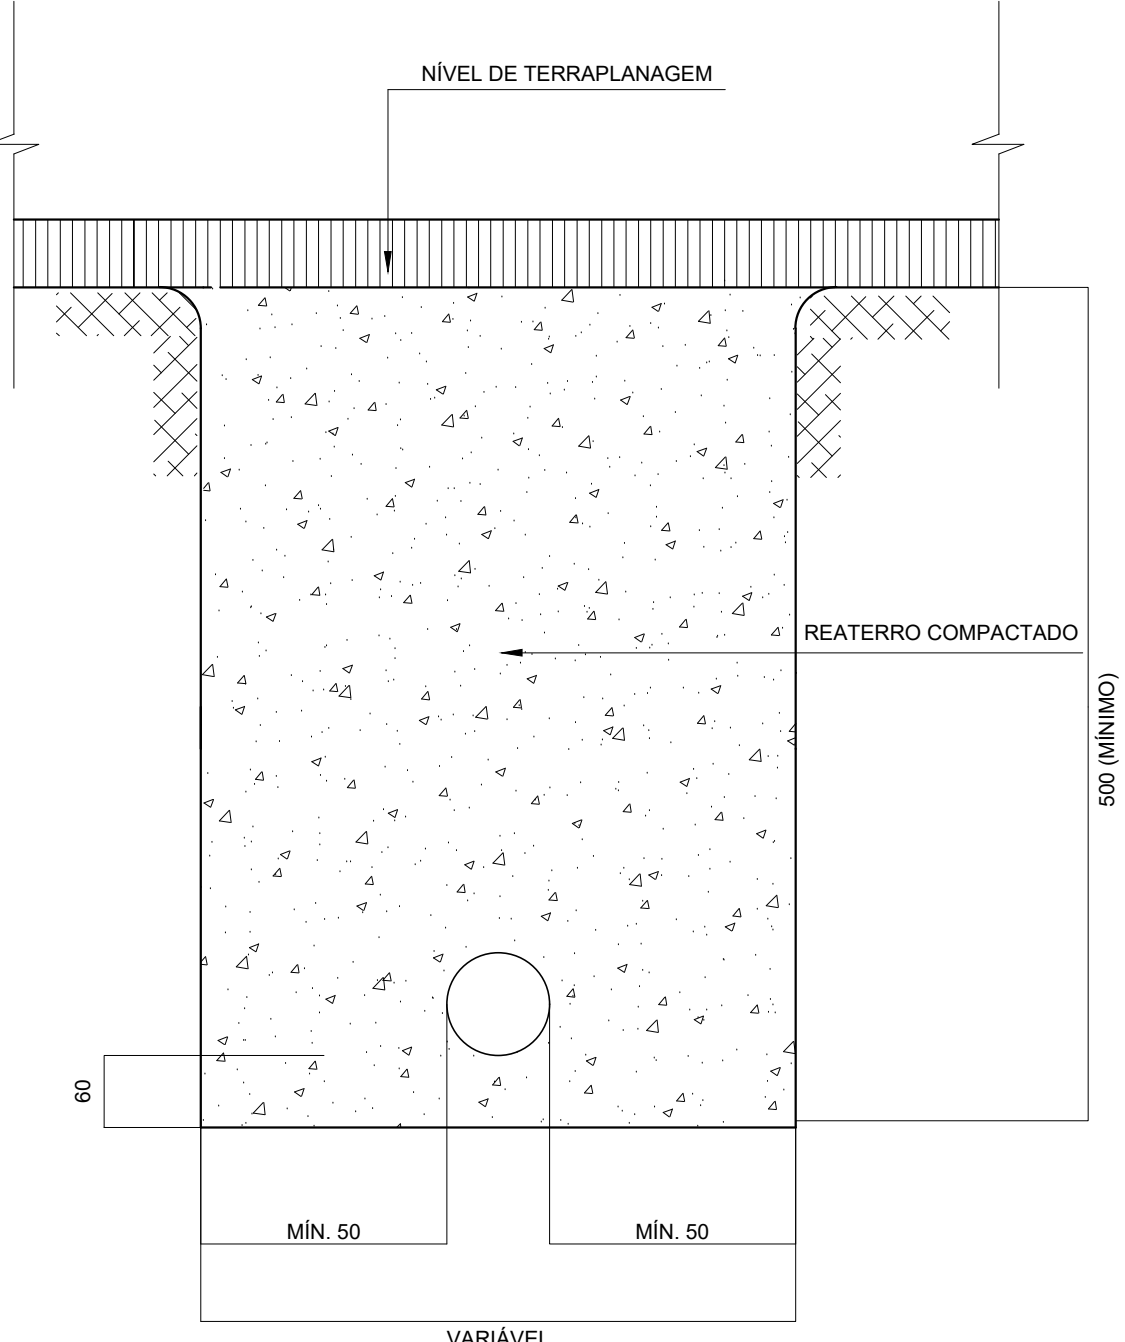


DETALHE - ELETRODUTO ENTERRADO
SEM ESCALA

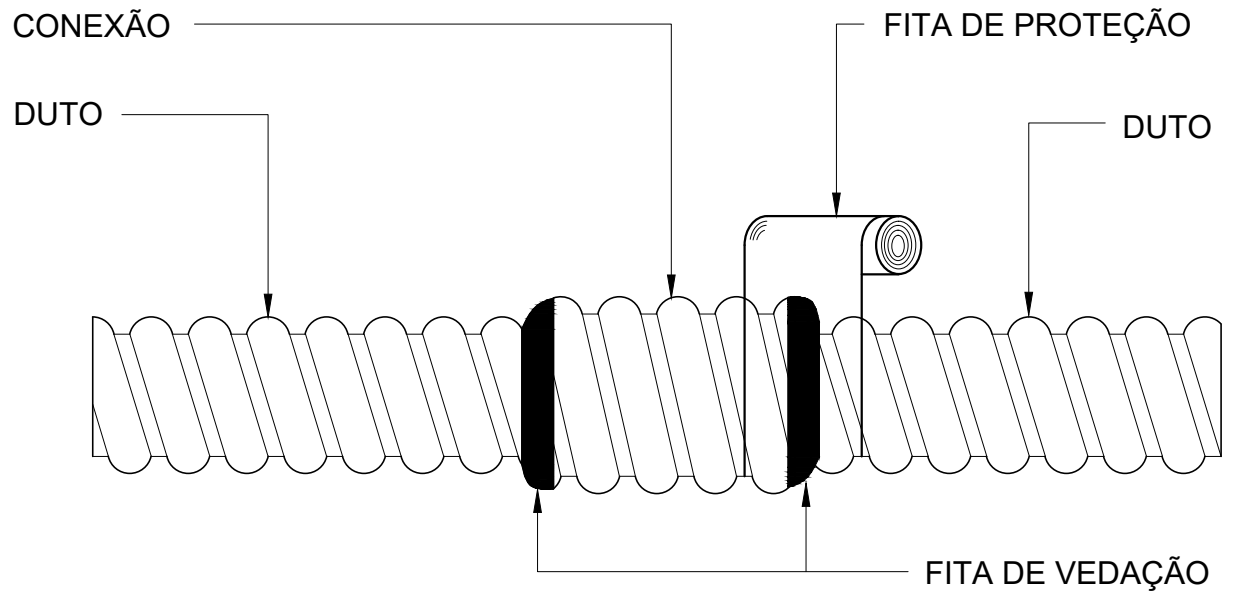


DETALHE - EMENDA ELETRODUTOS PEAD
SEM ESCALA

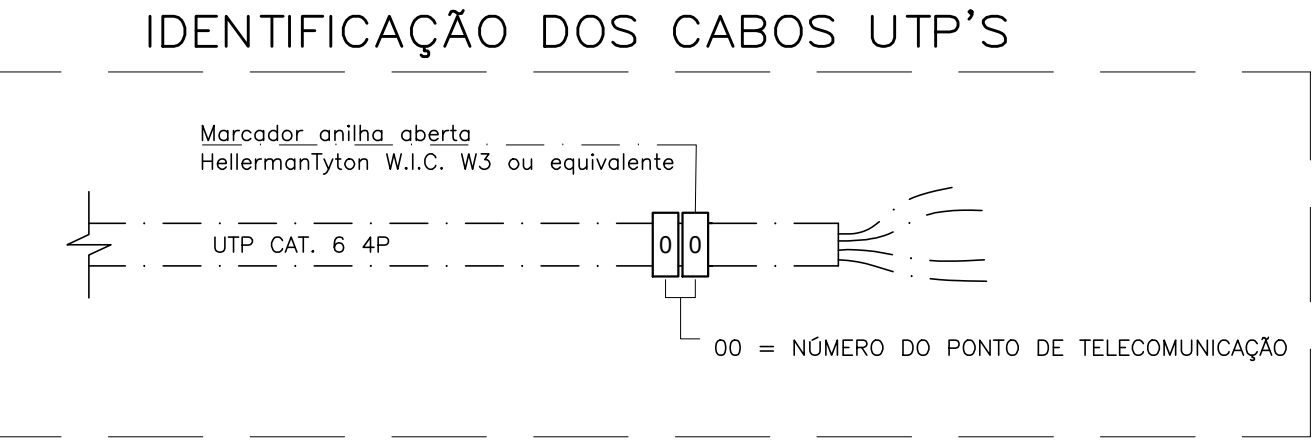


IDENTIFICAÇÃO DOS CABOS UTP'S

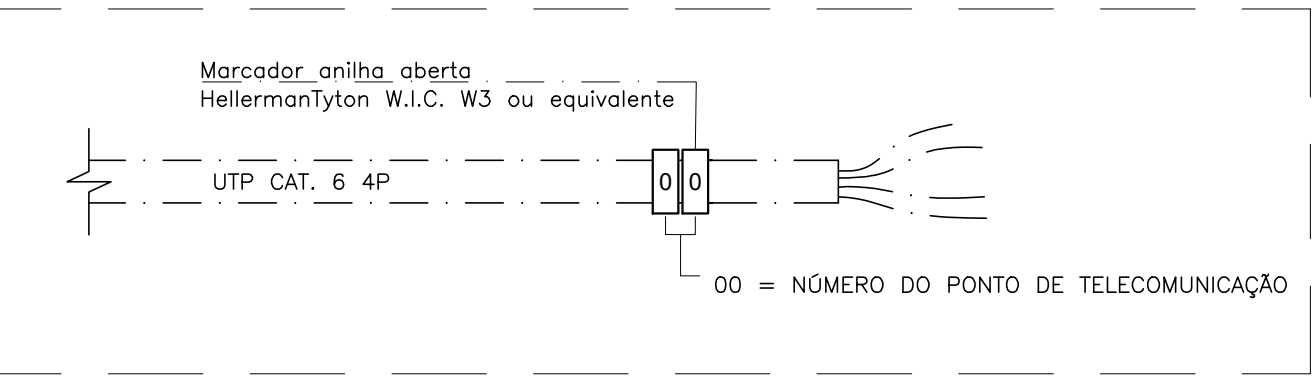


IDENTIFICAÇÃO DOS CABOS UTP'S

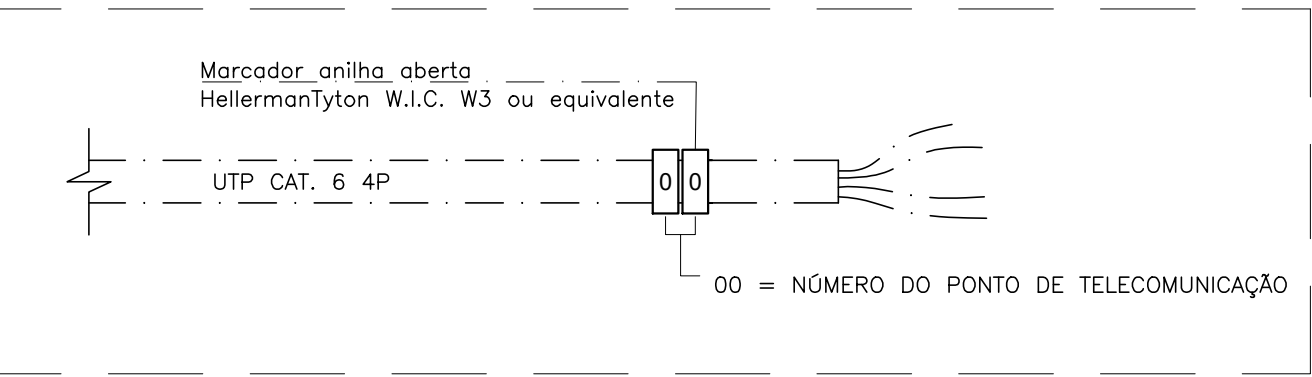


IDENTIFICAÇÃO DOS CABOS UTP'S

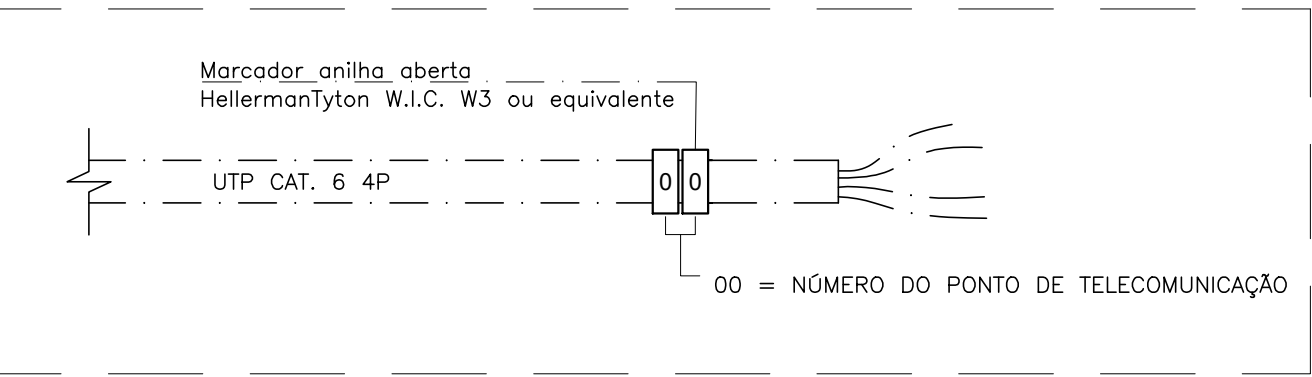


IDENTIFICAÇÃO DOS CABOS UTP'S

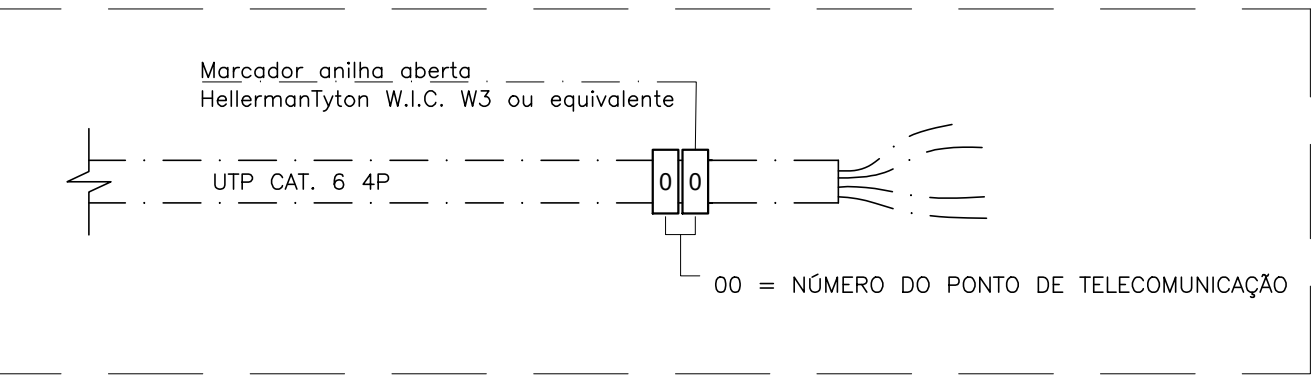


IDENTIFICAÇÃO DOS CABOS UTP'S

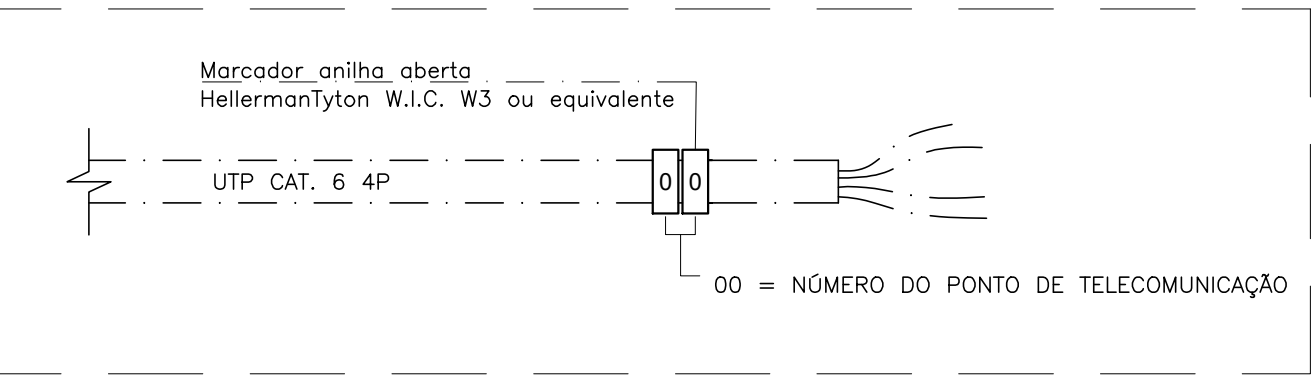


IDENTIFICAÇÃO DOS CABOS UTP'S

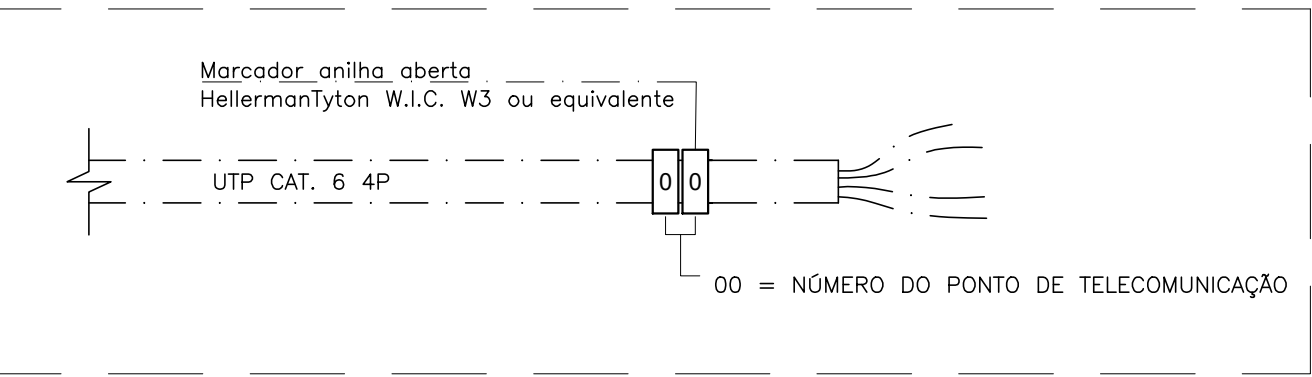


IDENTIFICAÇÃO DOS CABOS UTP'S

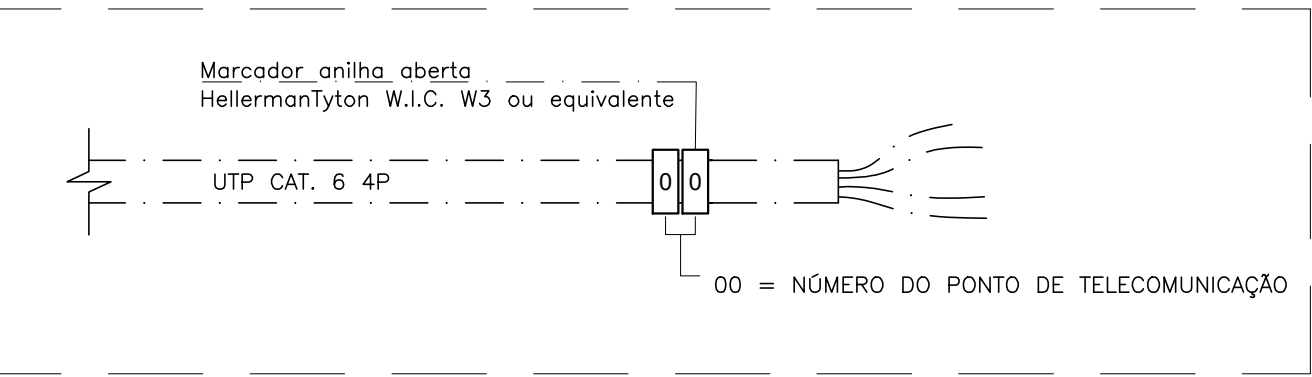


IDENTIFICAÇÃO DOS CABOS UTP'S

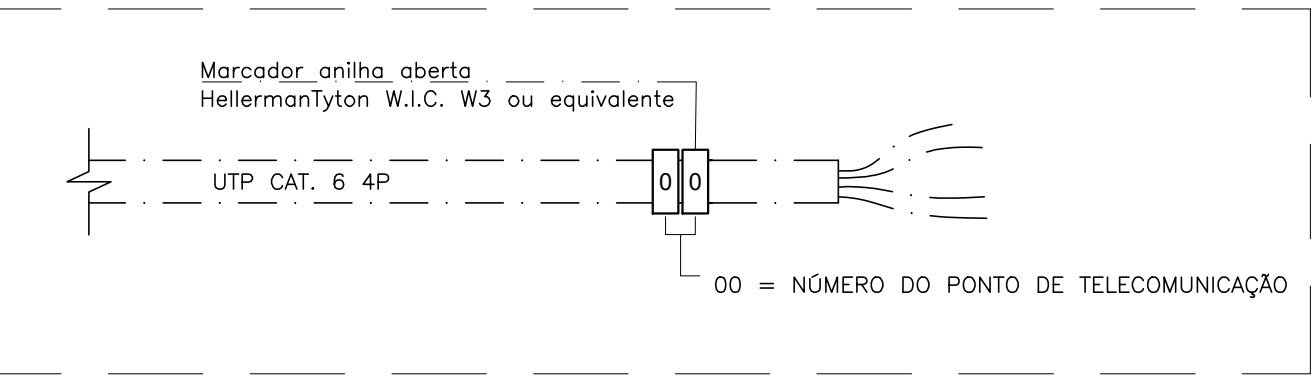


IDENTIFICAÇÃO DOS CABOS UTP'S

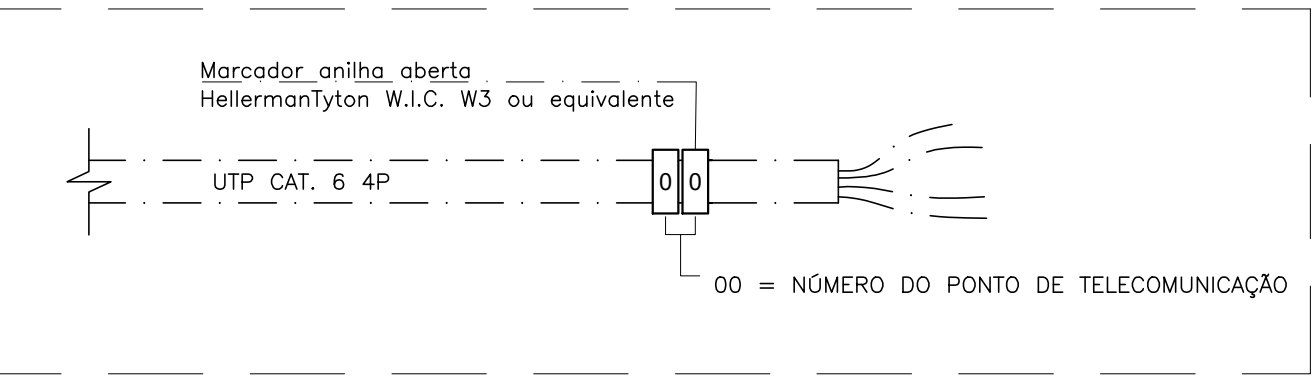


IDENTIFICAÇÃO DOS CABOS UTP'S

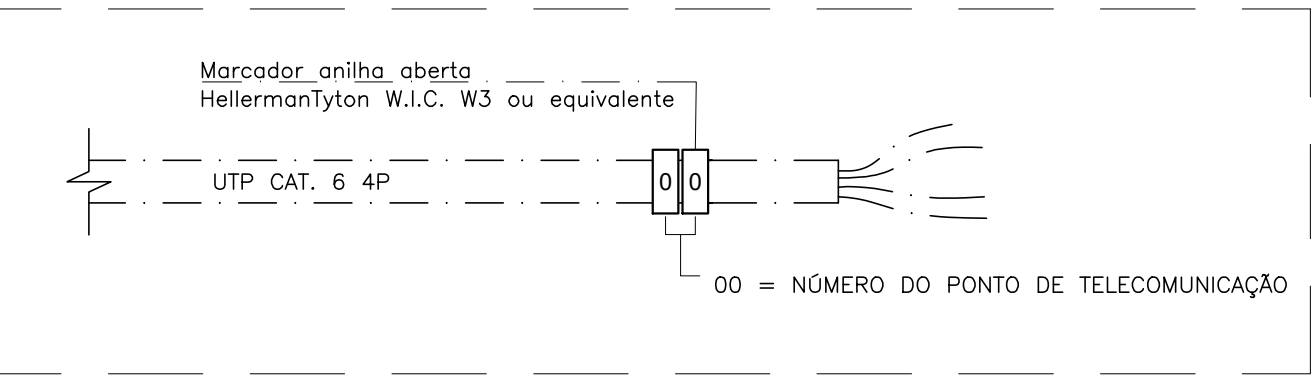


IDENTIFICAÇÃO DOS CABOS UTP'S

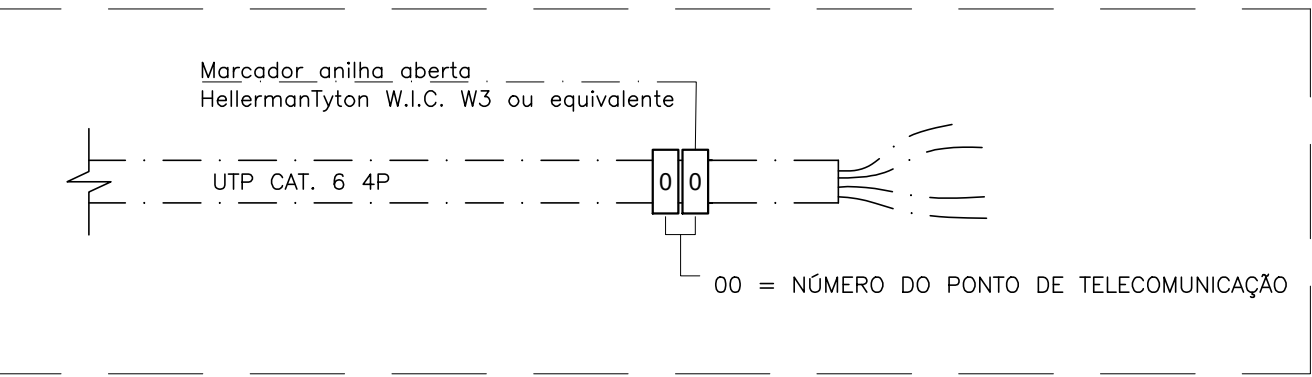


IDENTIFICAÇÃO DOS CABOS UTP'S

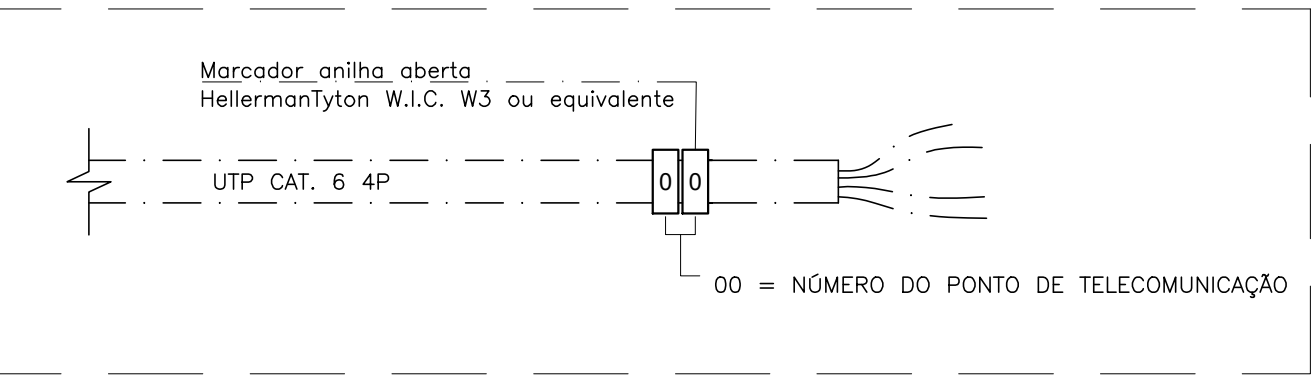


IDENTIFICAÇÃO DOS CABOS UTP'S

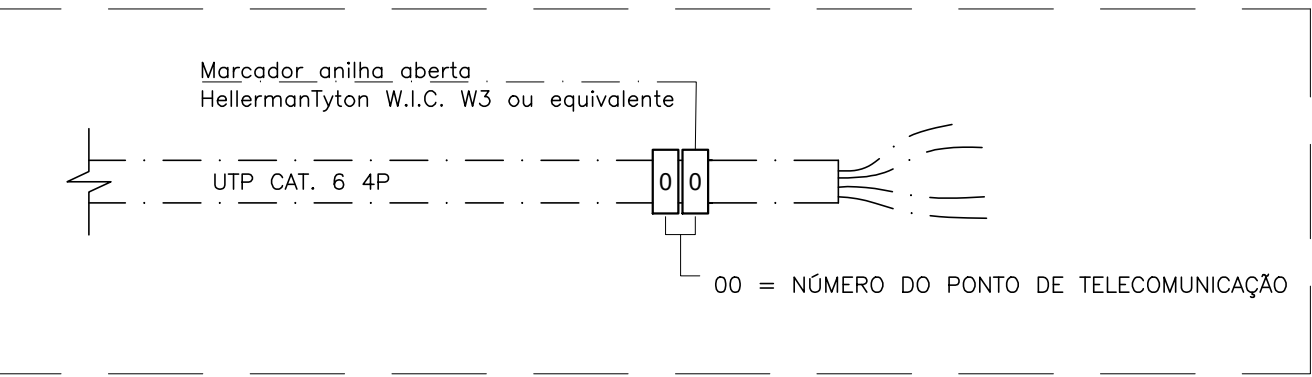


IDENTIFICAÇÃO DOS CABOS UTP'S

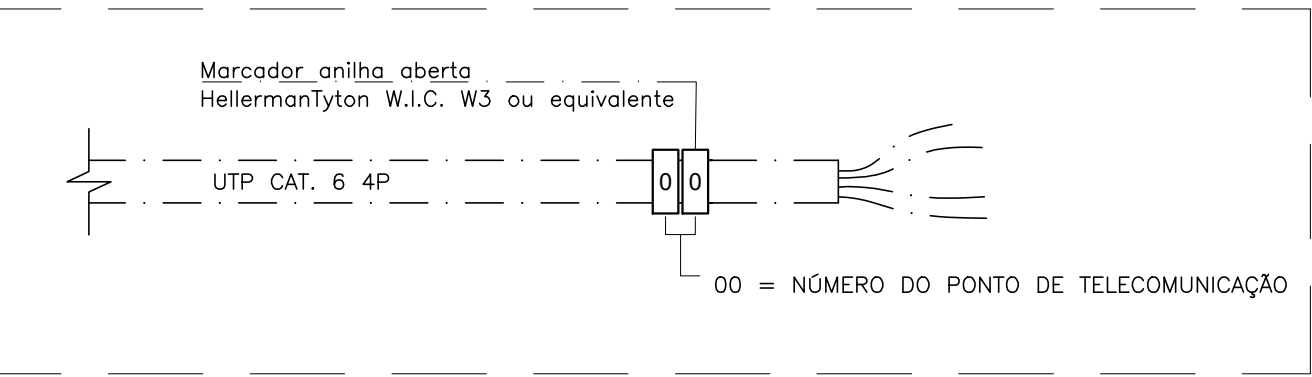


IDENTIFICAÇÃO DOS CABOS UTP'S

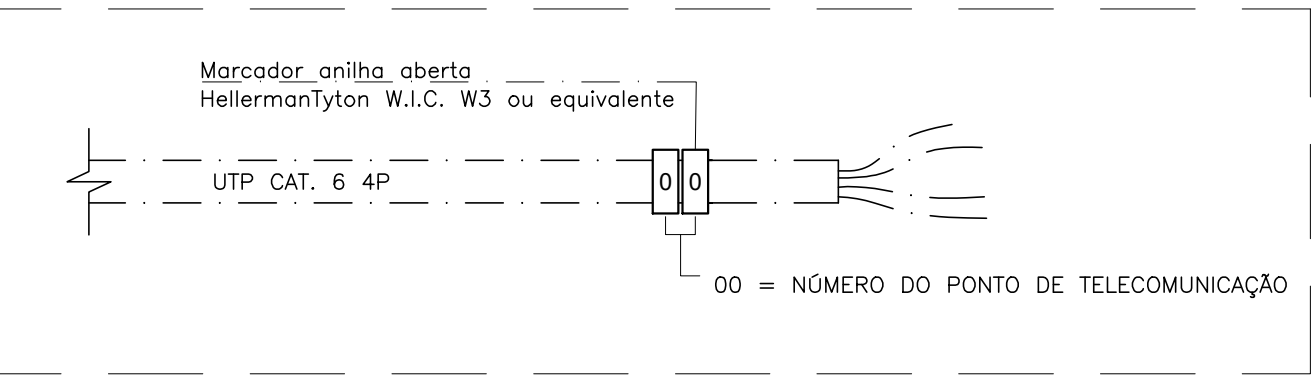


IDENTIFICAÇÃO DOS CABOS UTP'S

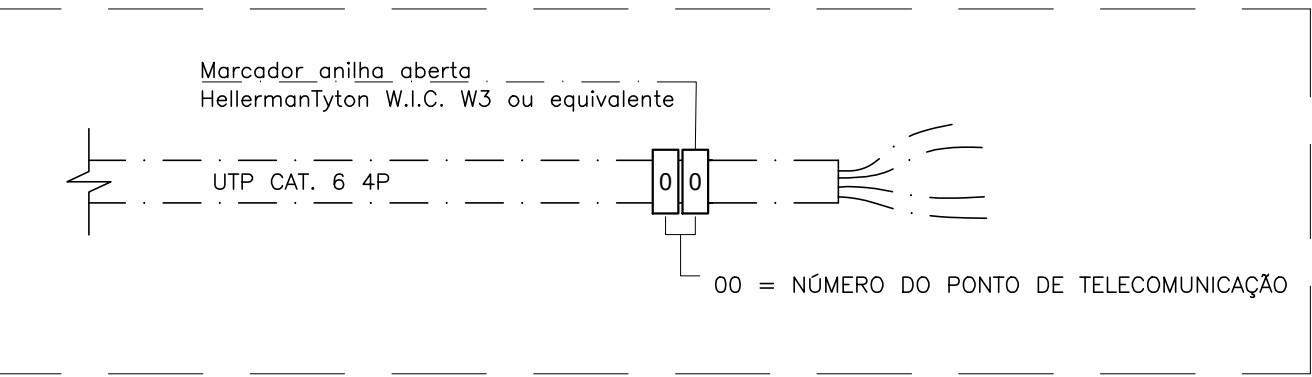


IDENTIFICAÇÃO DOS CABOS UTP'S

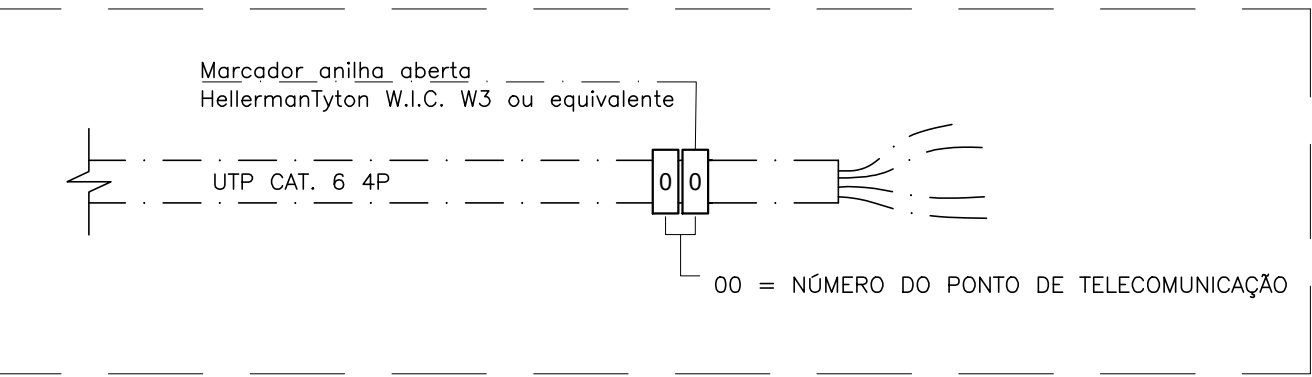


IDENTIFICAÇÃO DOS CABOS UTP'S

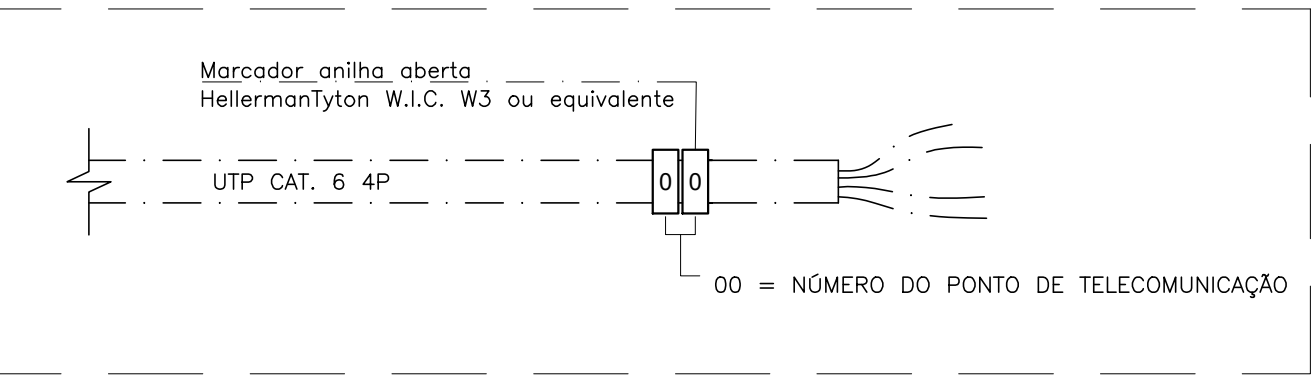


IDENTIFICAÇÃO DOS CABOS UTP'S

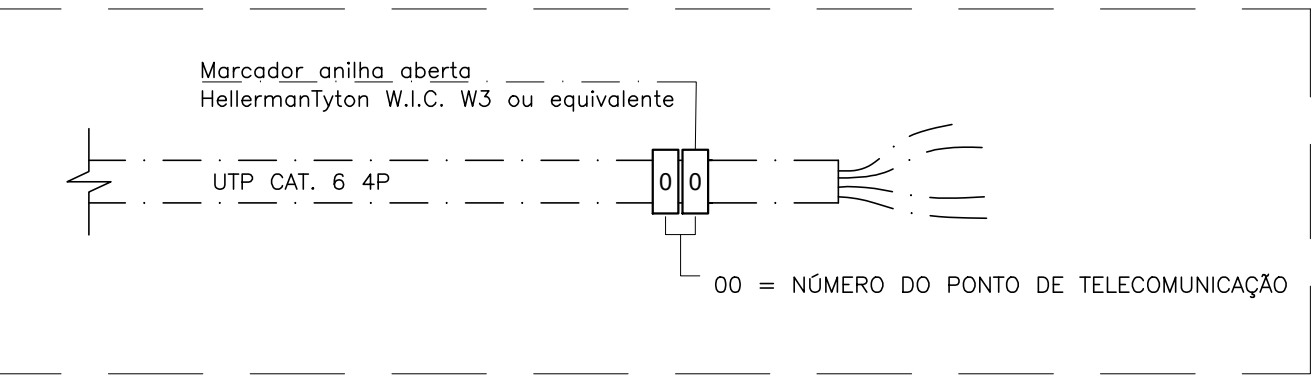


IDENTIFICAÇÃO DOS CABOS UTP'S

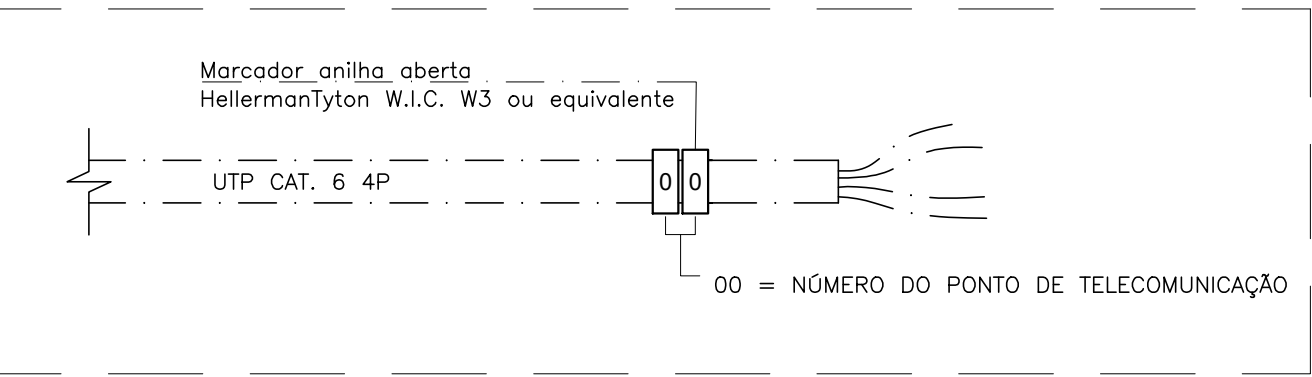


IDENTIFICAÇÃO DOS CABOS UTP'S

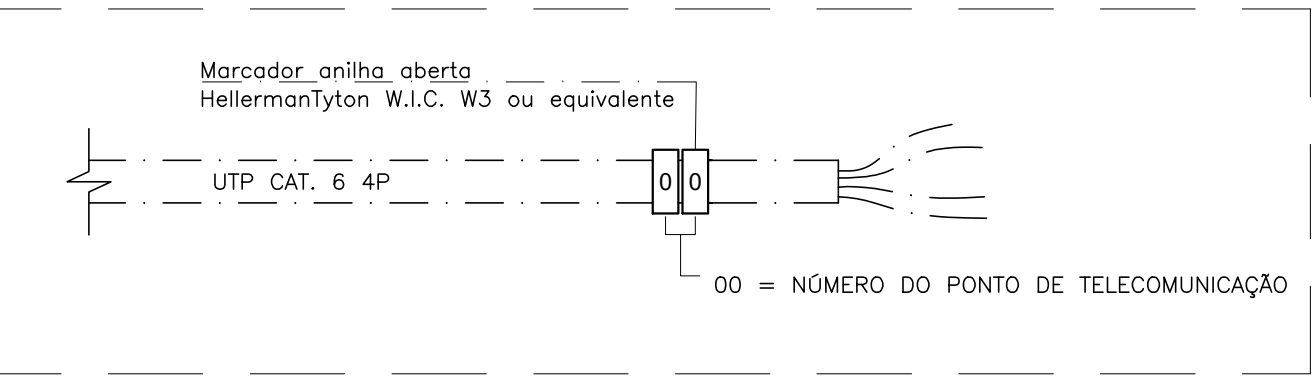


IDENTIFICAÇÃO DOS CABOS UTP'S

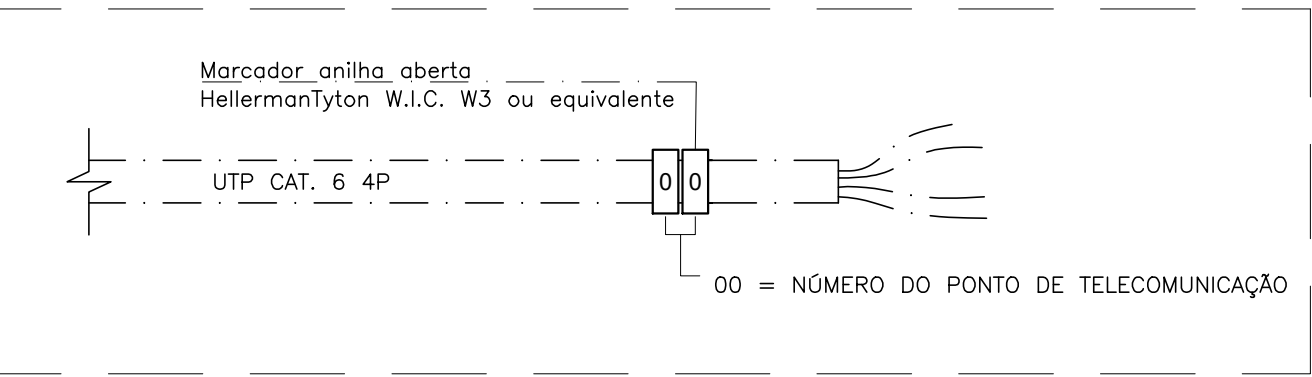


IDENTIFICAÇÃO DOS CABOS UTP'S

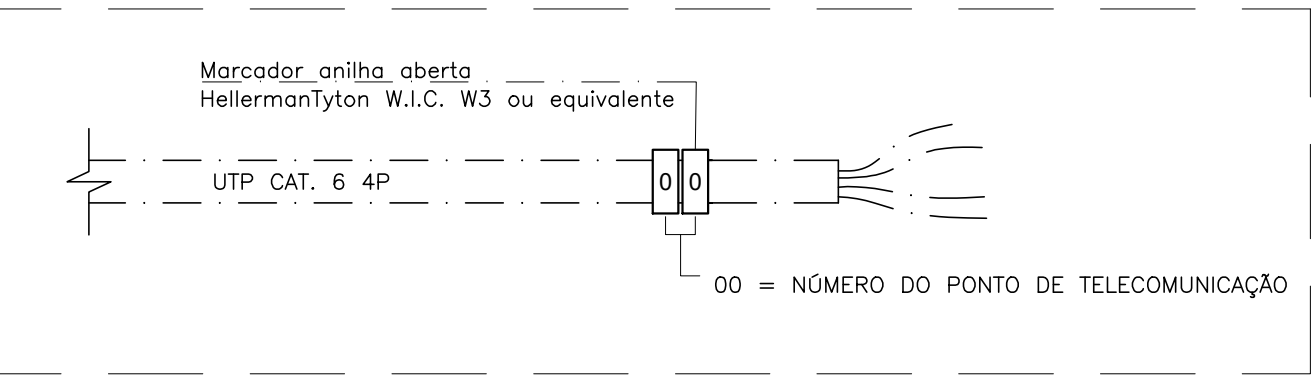


IDENTIFICAÇÃO DOS CABOS UTP'S

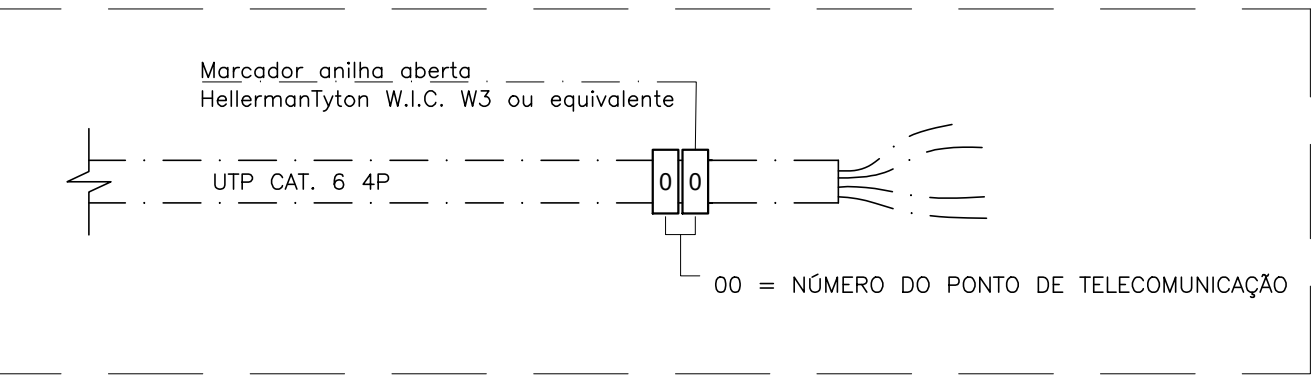


IDENTIFICAÇÃO DOS CABOS UTP'S

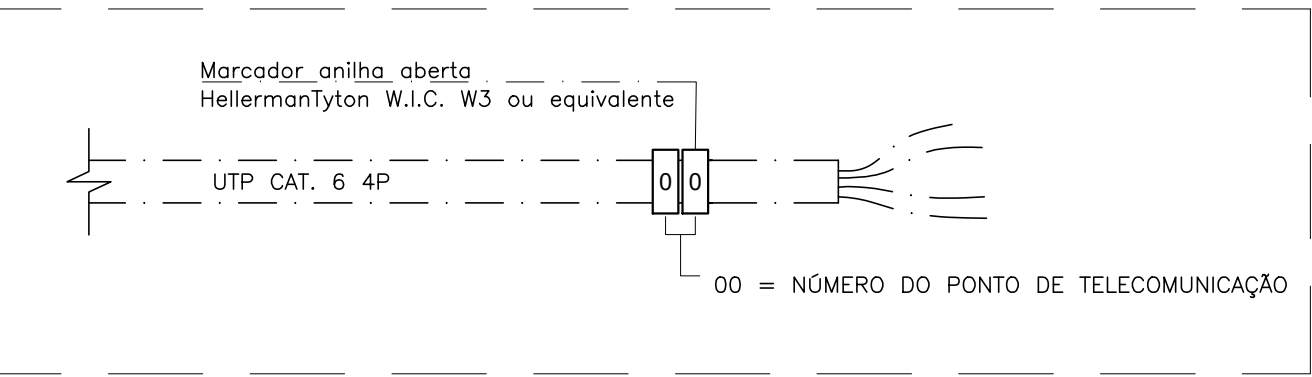


IDENTIFICAÇÃO DOS CABOS UTP'S

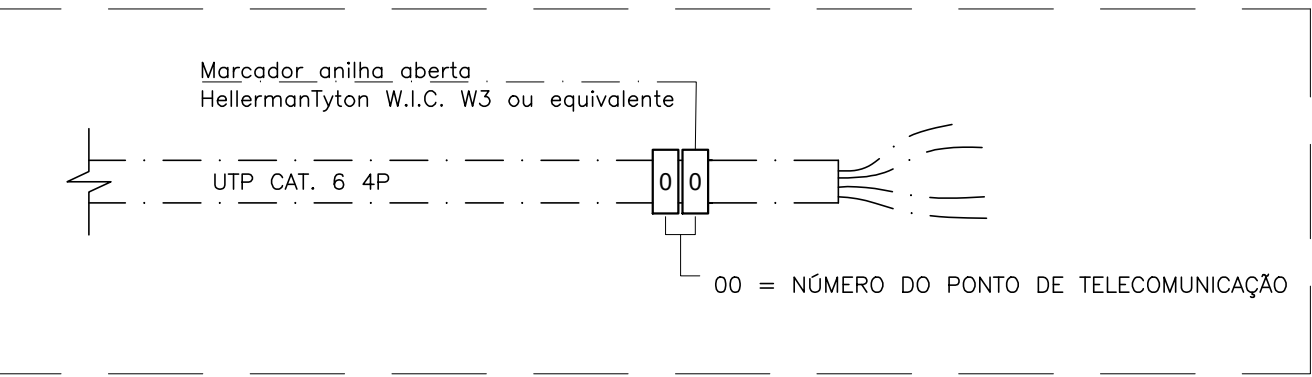


IDENTIFICAÇÃO DOS CABOS UTP'S

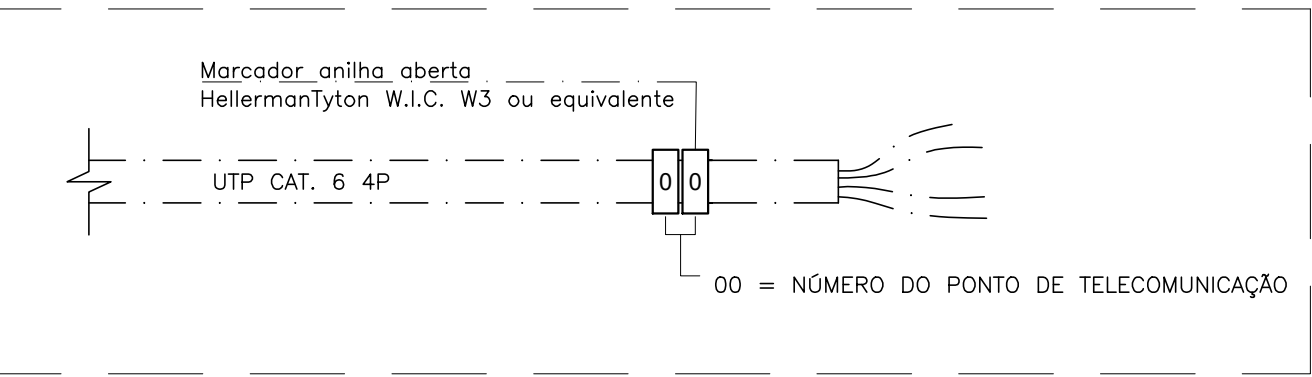


IDENTIFICAÇÃO DOS CABOS UTP'S

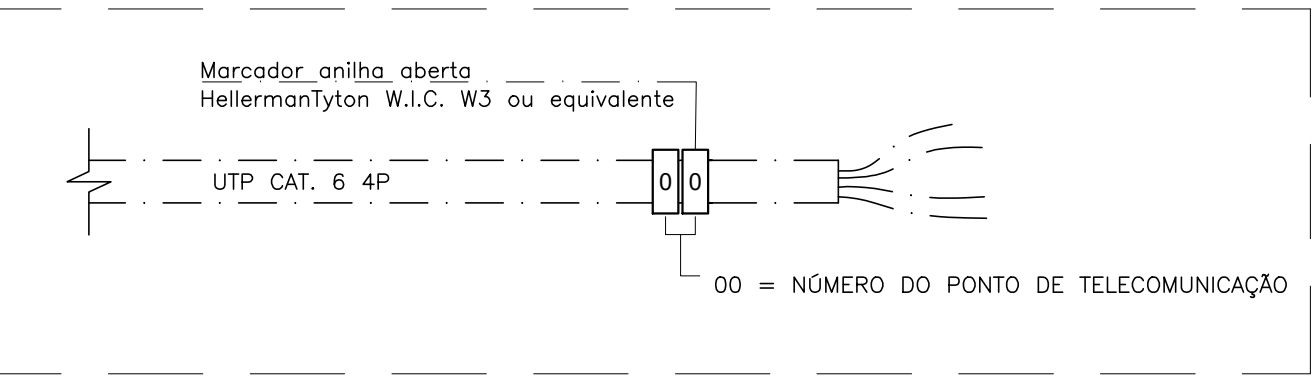


IDENTIFICAÇÃO DOS CABOS UTP'S

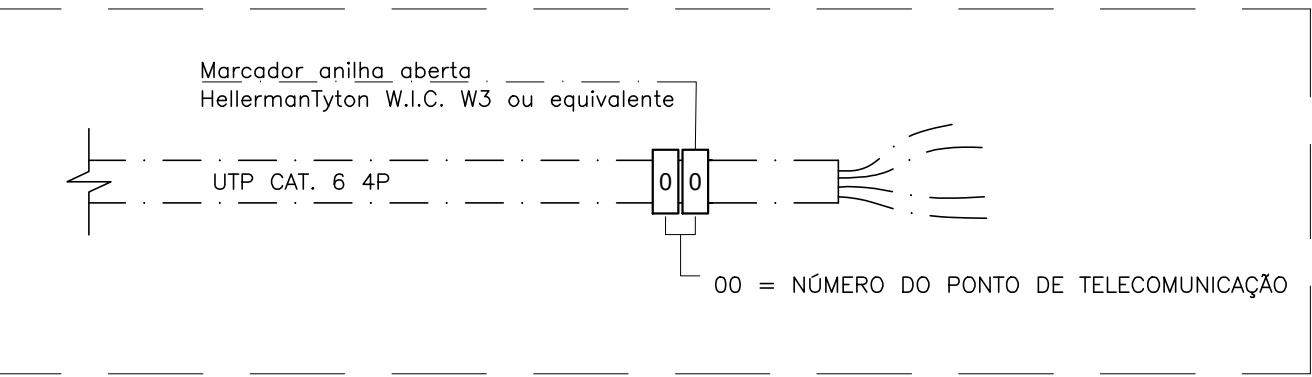


IDENTIFICAÇÃO DOS CABOS UTP'S

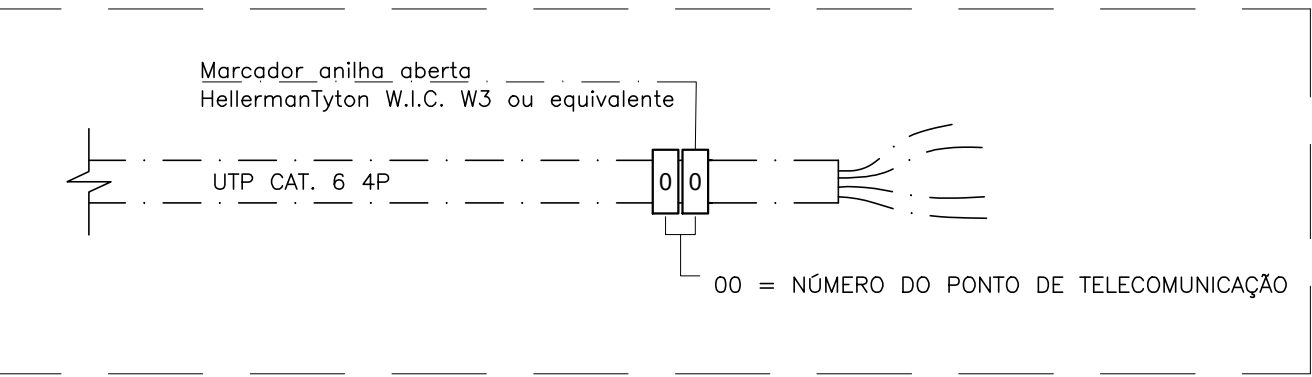


IDENTIFICAÇÃO DOS CABOS UTP'S

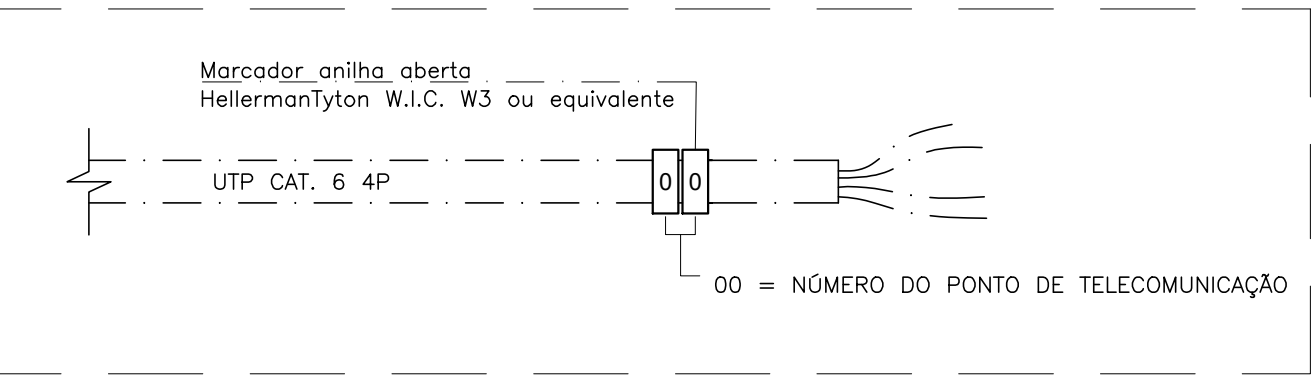


IDENTIFICAÇÃO DOS CABOS UTP'S

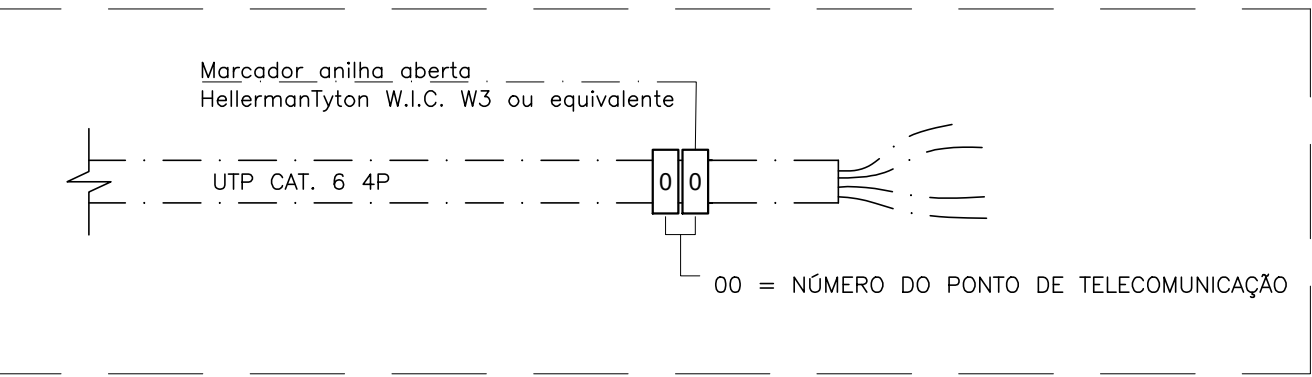


IDENTIFICAÇÃO DOS CABOS UTP'S

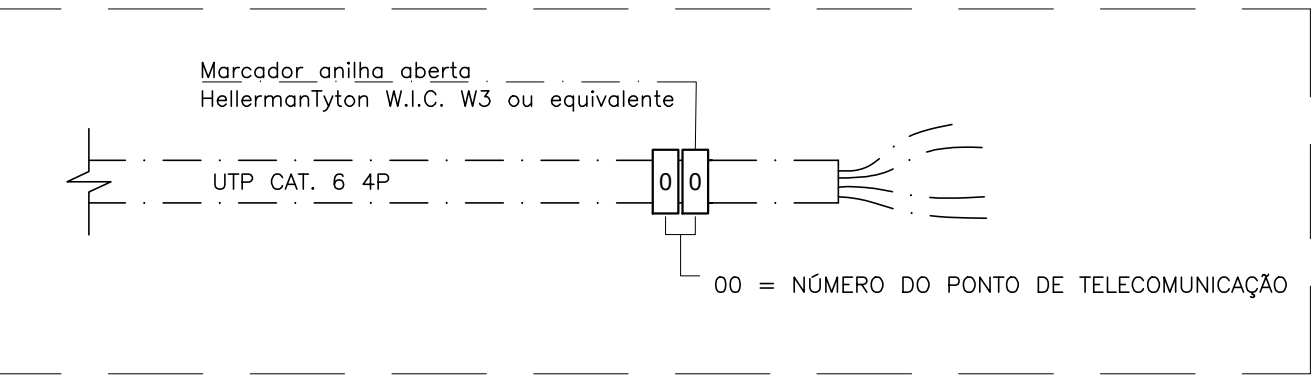


IDENTIFICAÇÃO DOS CABOS UTP'S

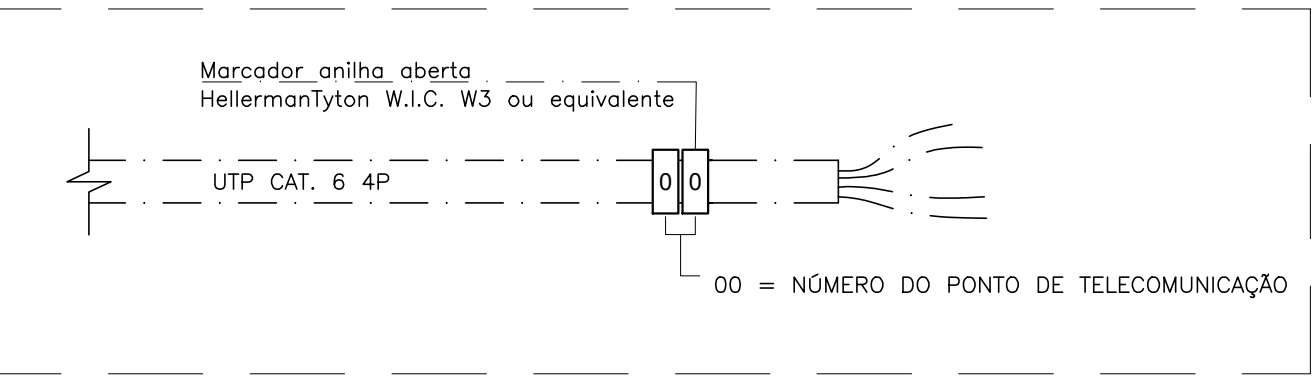


IDENTIFICAÇÃO DOS CABOS UTP'S

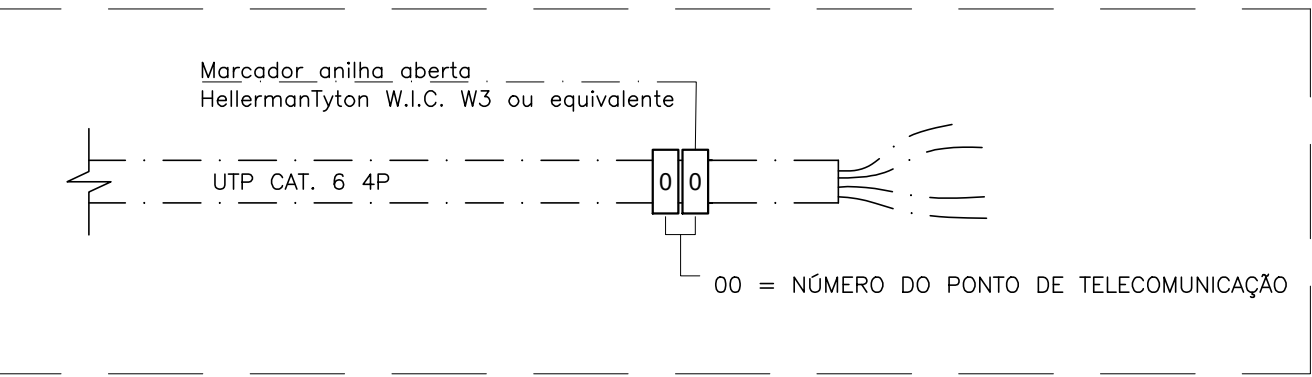


IDENTIFICAÇÃO DOS CABOS UTP'S

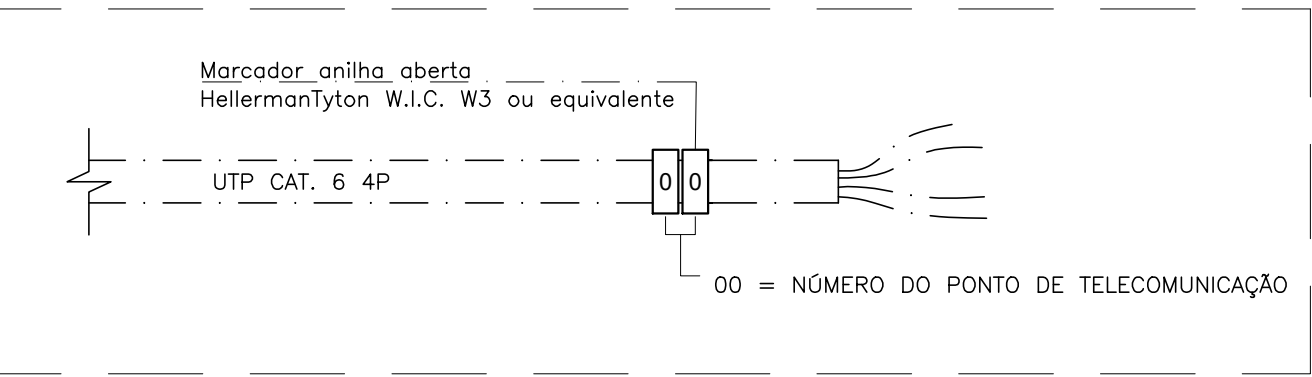


IDENTIFICAÇÃO DOS CABOS UTP'S

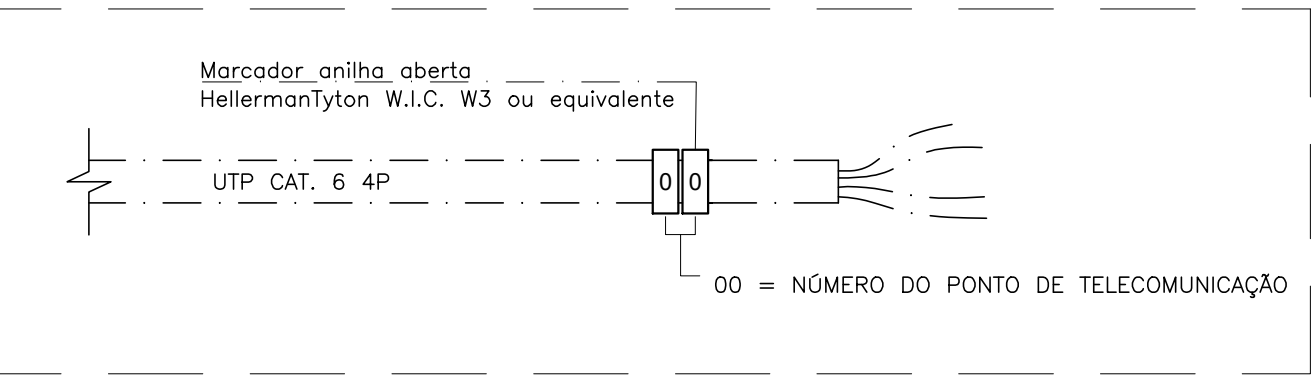


IDENTIFICAÇÃO DOS CABOS UTP'S

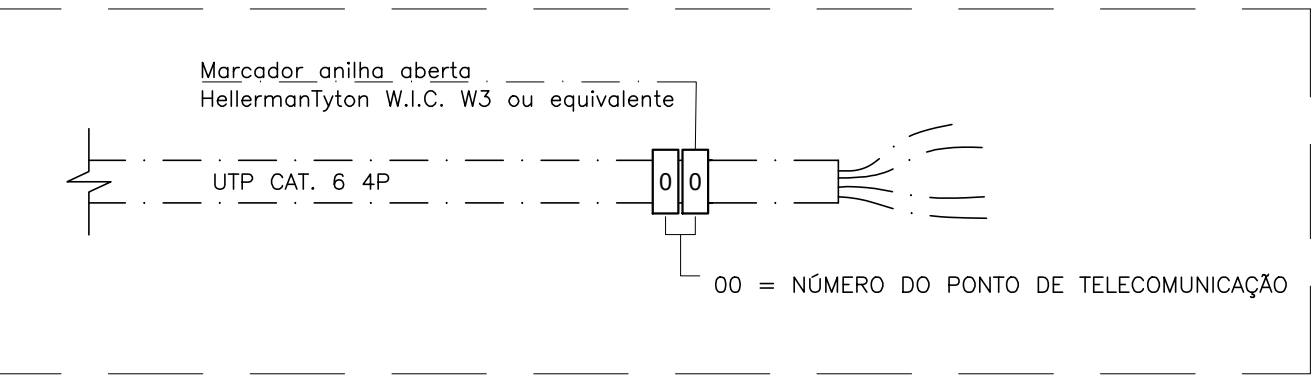


IDENTIFICAÇÃO DOS CABOS UTP'S

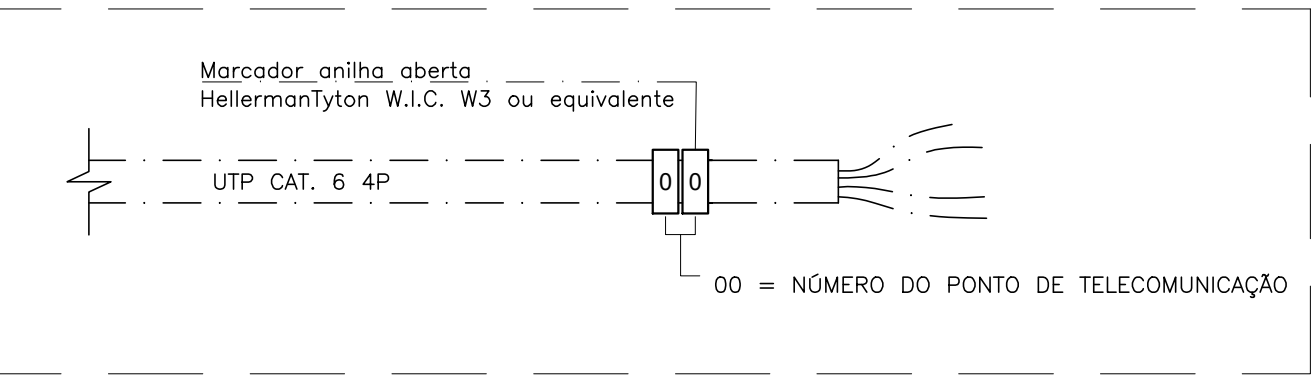


IDENTIFICAÇÃO DOS CABOS UTP'S

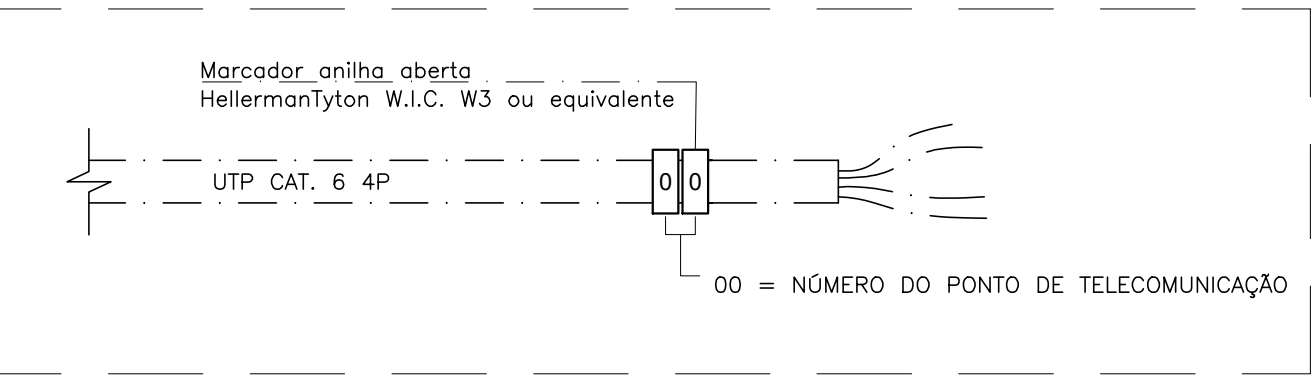


IDENTIFICAÇÃO DOS CABOS UTP'S

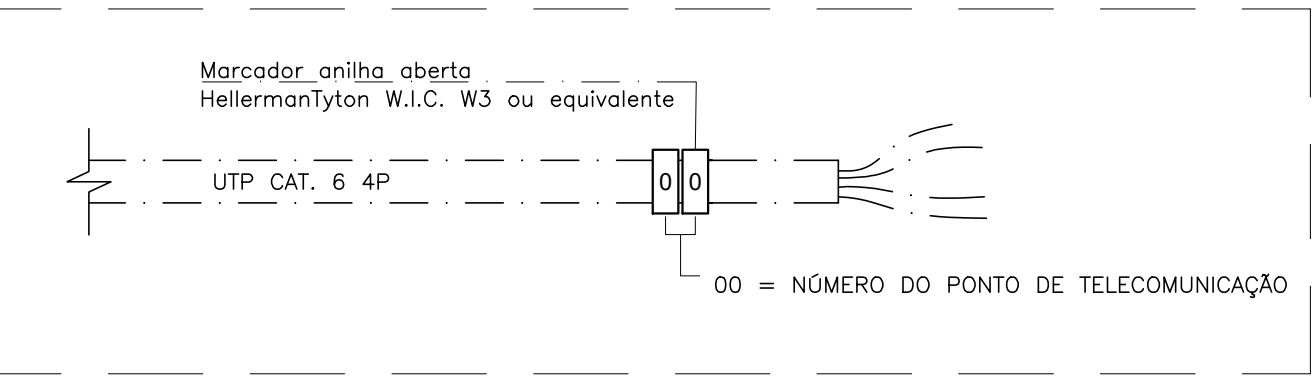


IDENTIFICAÇÃO DOS CABOS UTP'S

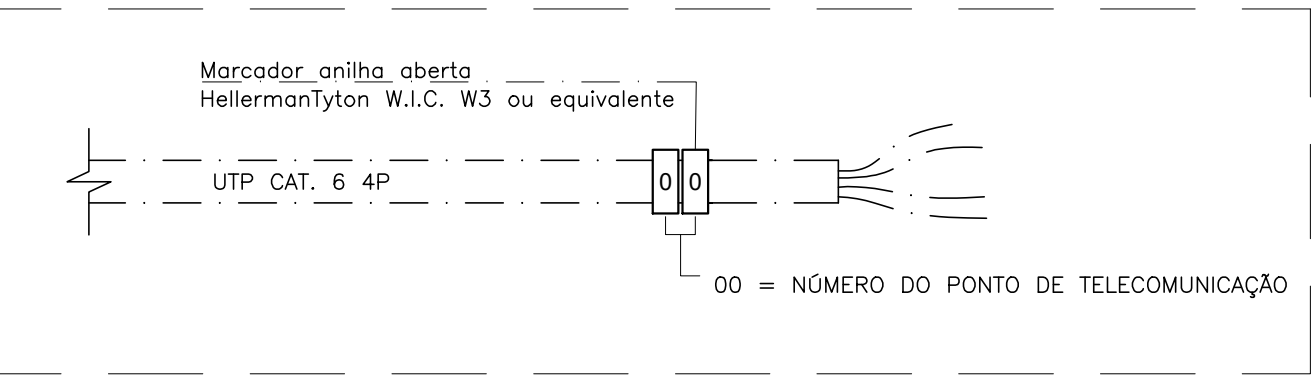


IDENTIFICAÇÃO DOS CABOS UTP'S

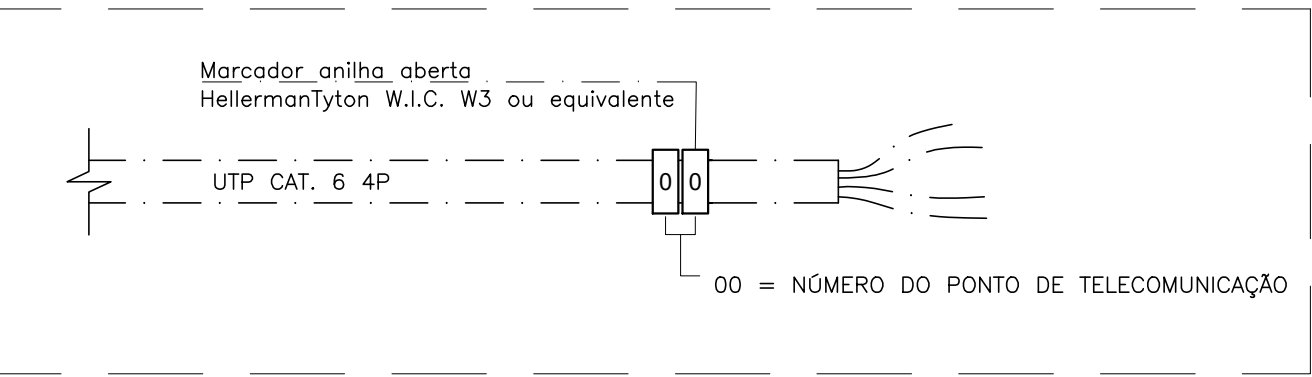


IDENTIFICAÇÃO DOS CABOS UTP'S

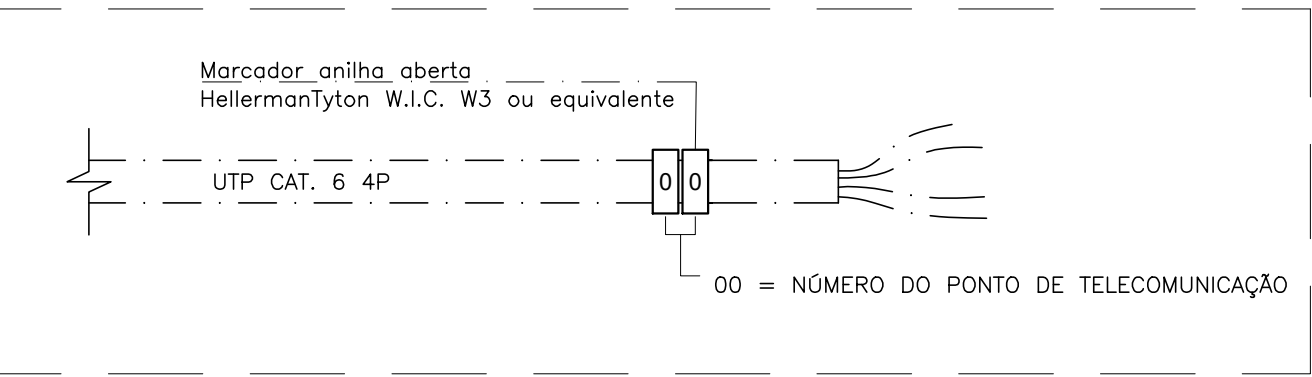


IDENTIFICAÇÃO DOS CABOS UTP'S

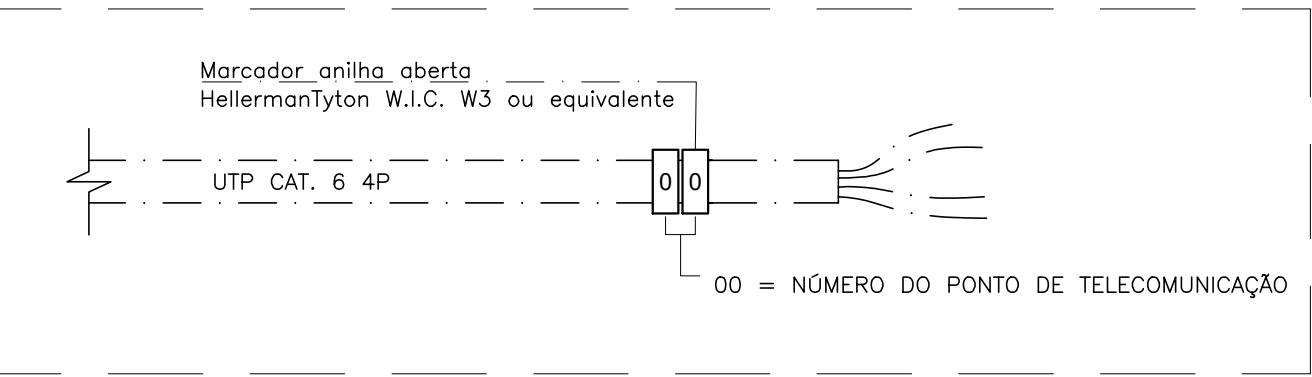


IDENTIFICAÇÃO DOS CABOS UTP'S

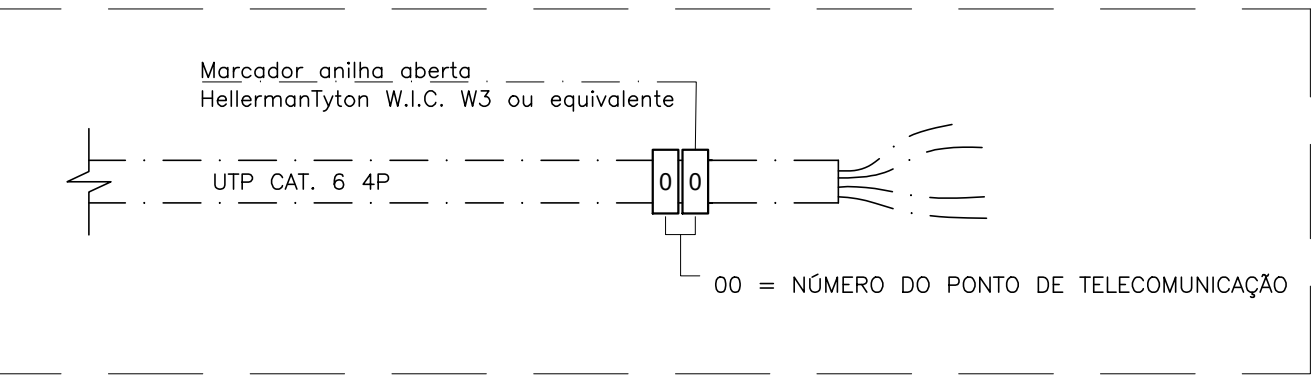


IDENTIFICAÇÃO DOS CABOS UTP'S

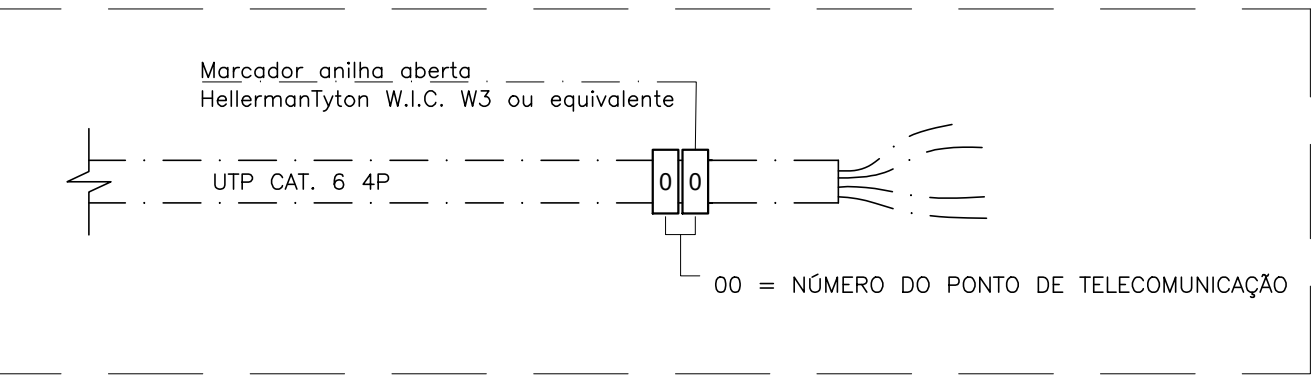


IDENTIFICAÇÃO DOS CABOS UTP'S

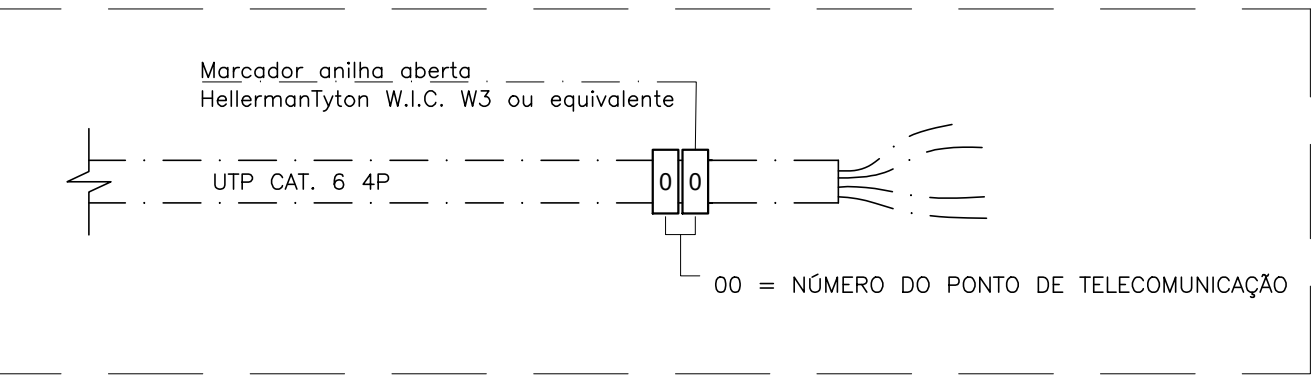


IDENTIFICAÇÃO DOS CABOS UTP'S

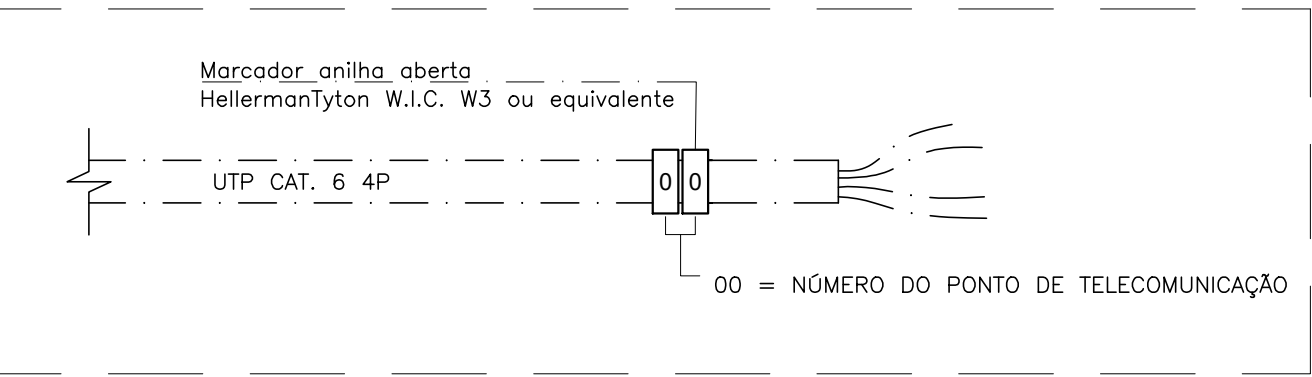


IDENTIFICAÇÃO DOS CABOS UTP'S

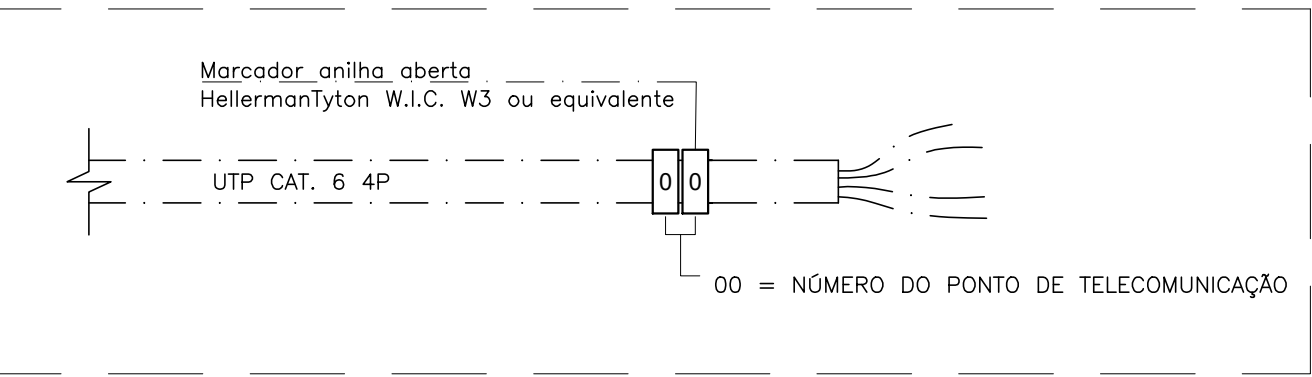


IDENTIFICAÇÃO DOS CABOS UTP'S

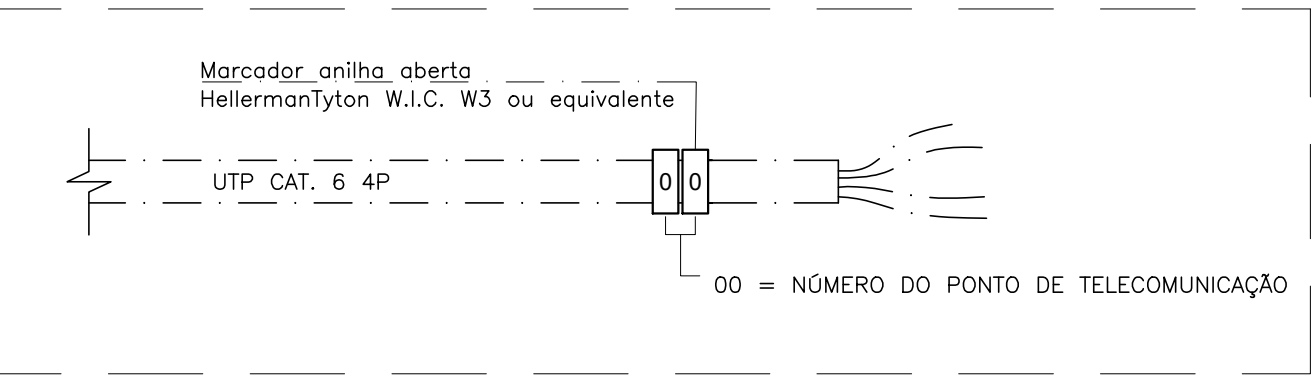


IDENTIFICAÇÃO DOS CABOS UTP'S

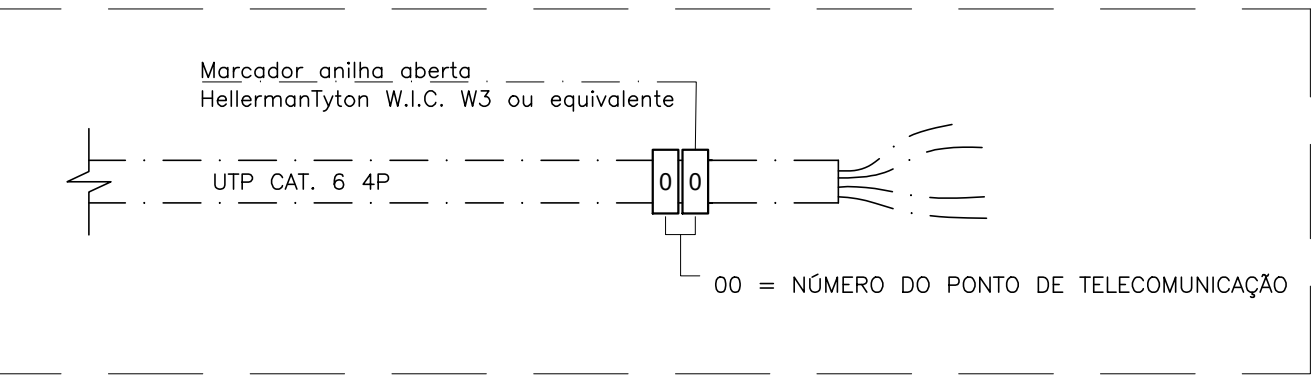


IDENTIFICAÇÃO DOS CABOS UTP'S

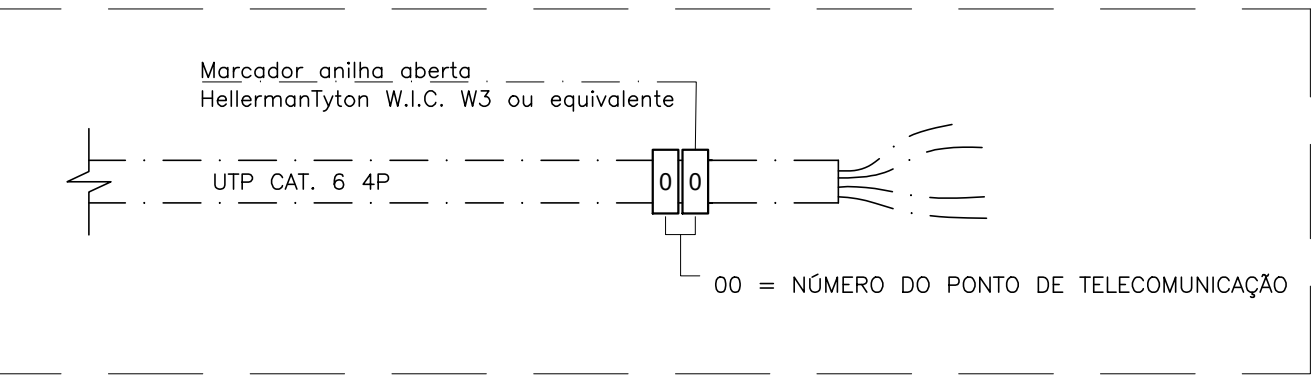


IDENTIFICAÇÃO DOS CABOS UTP'S

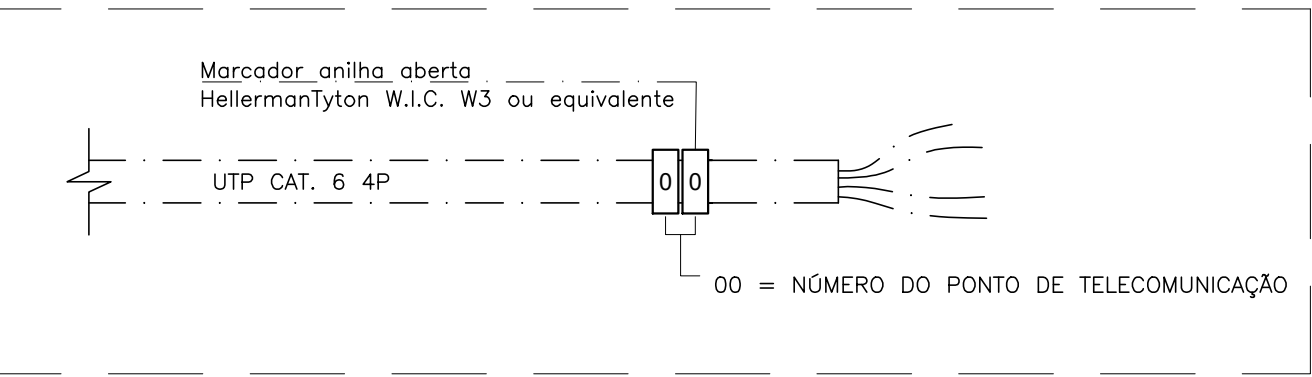


IDENTIFICAÇÃO DOS CABOS UTP'S

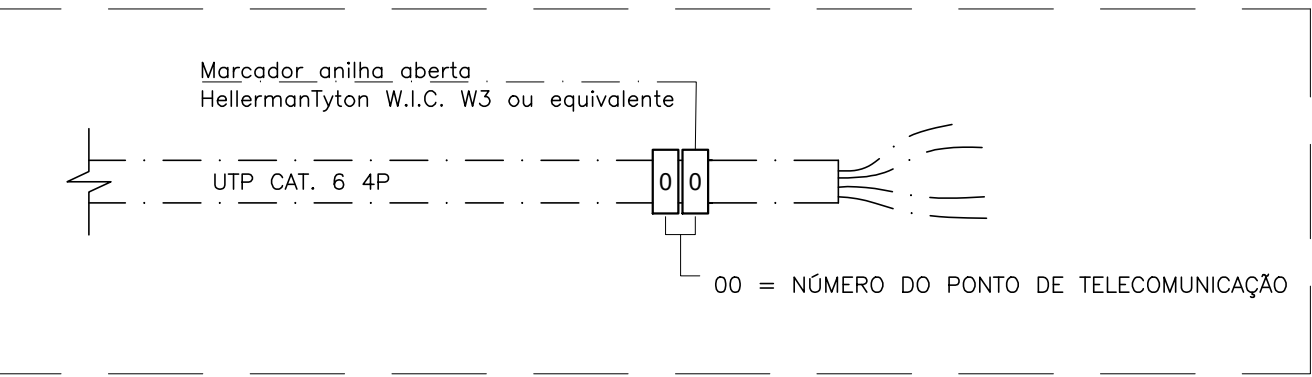


IDENTIFICAÇÃO DOS CABOS UTP'S

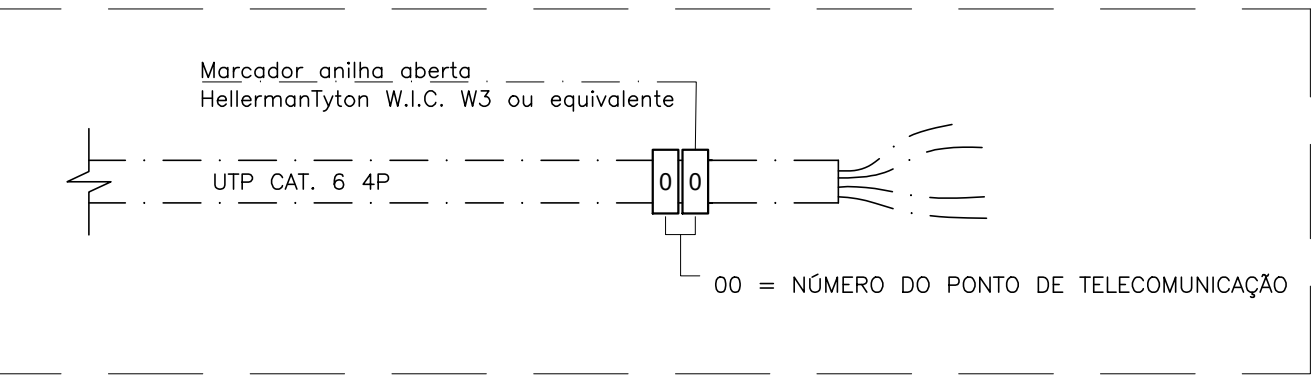


IDENTIFICAÇÃO DOS CABOS UTP'S

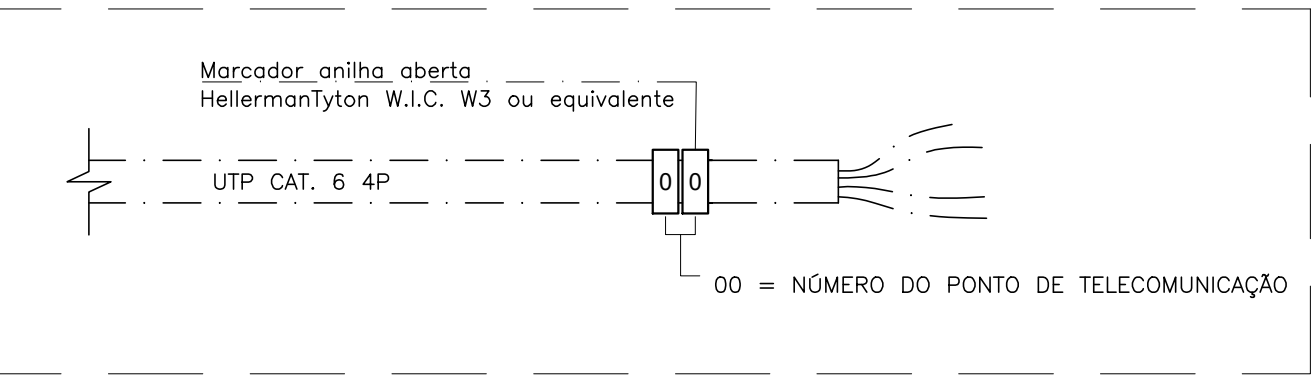


IDENTIFICAÇÃO DOS CABOS UTP'S

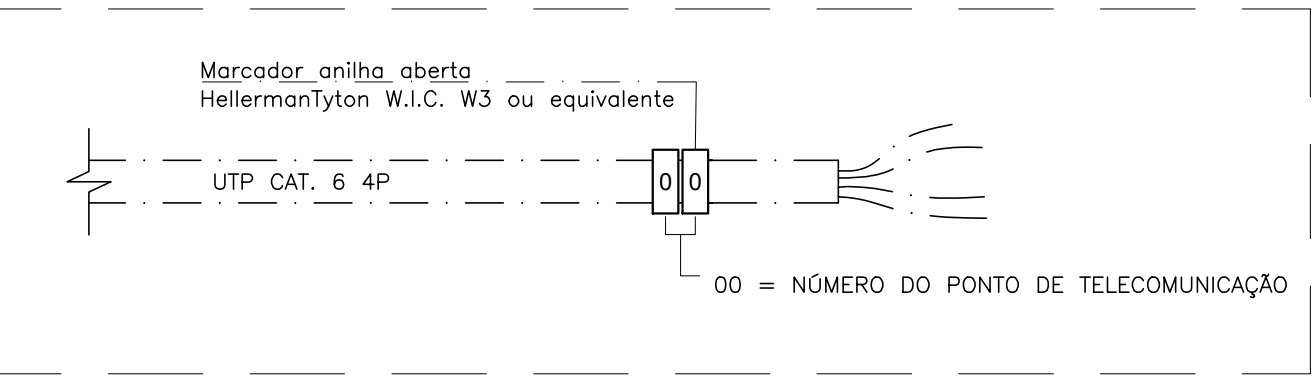


IDENTIFICAÇÃO DOS CABOS UTP'S

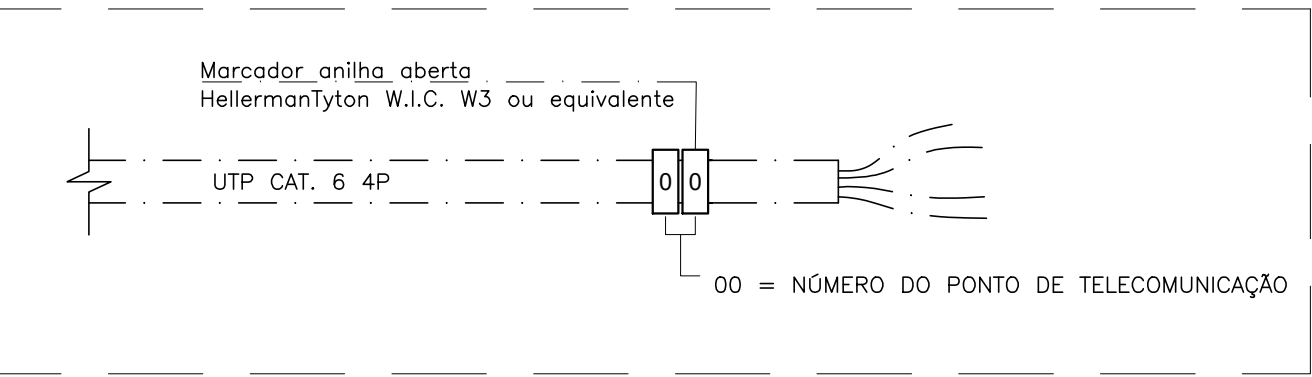


IDENTIFICAÇÃO DOS CABOS UTP'S

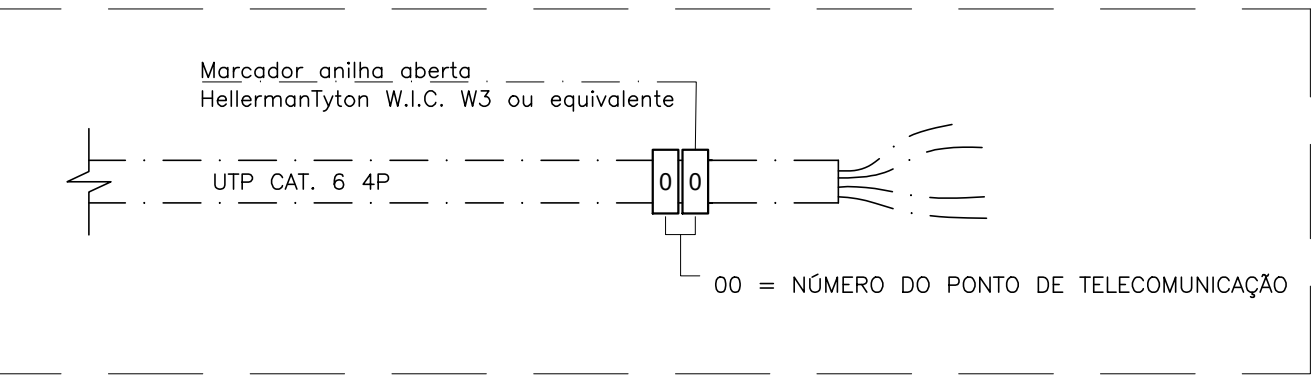


IDENTIFICAÇÃO DOS CABOS UTP'S

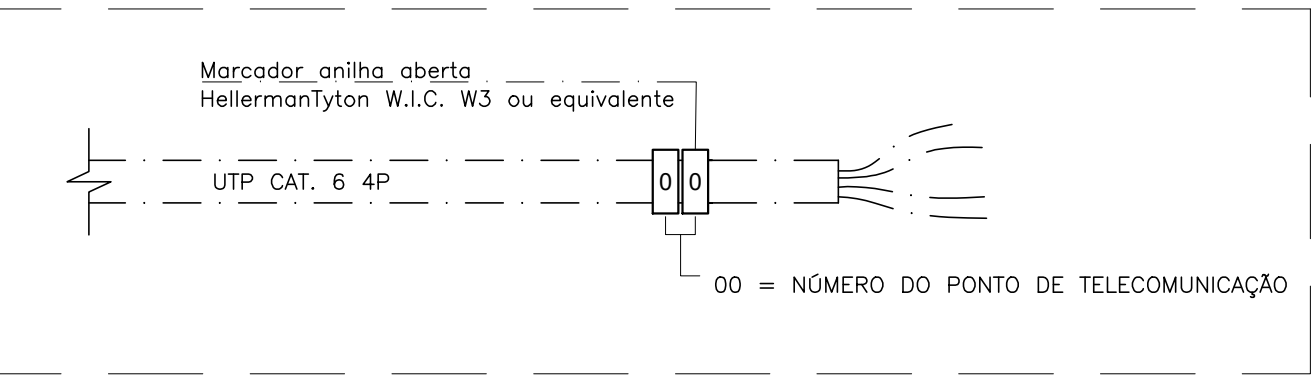


IDENTIFICAÇÃO DOS CABOS UTP'S

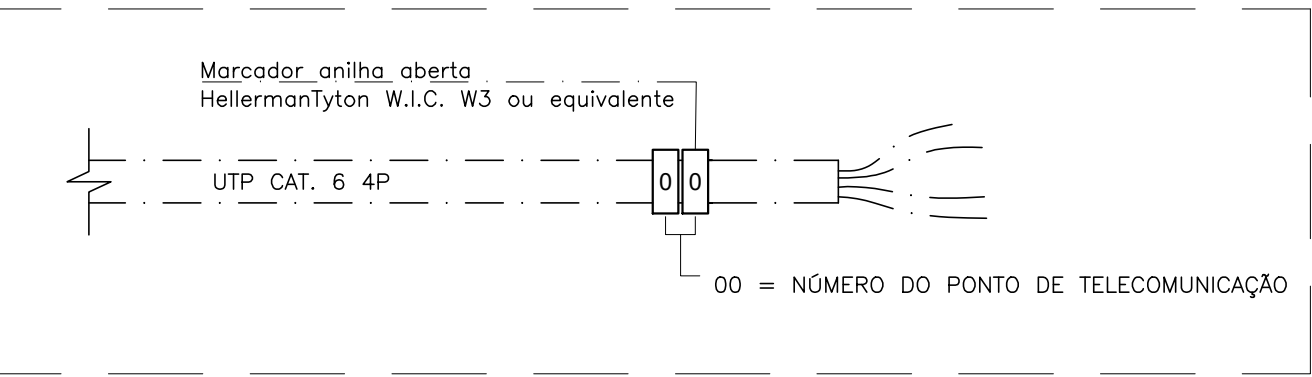


IDENTIFICAÇÃO DOS CABOS UTP'S

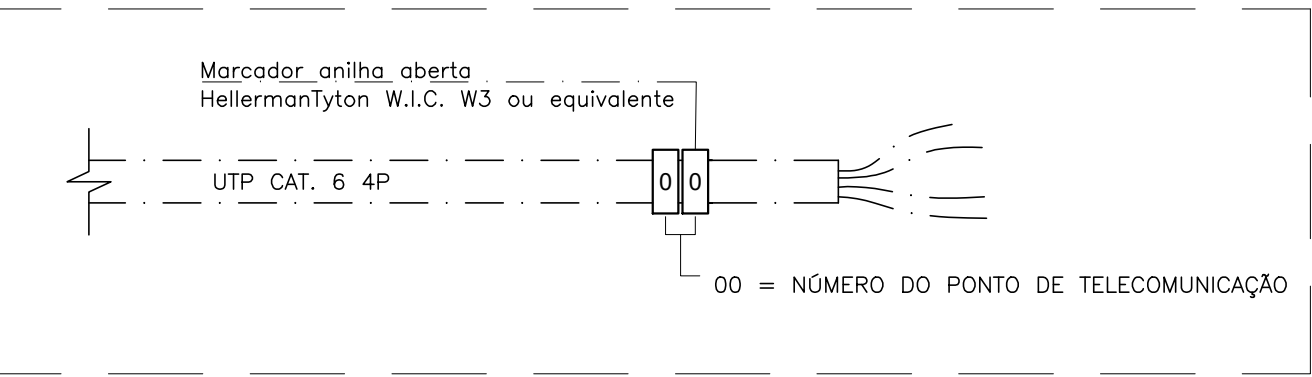


IDENTIFICAÇÃO DOS CABOS UTP'S

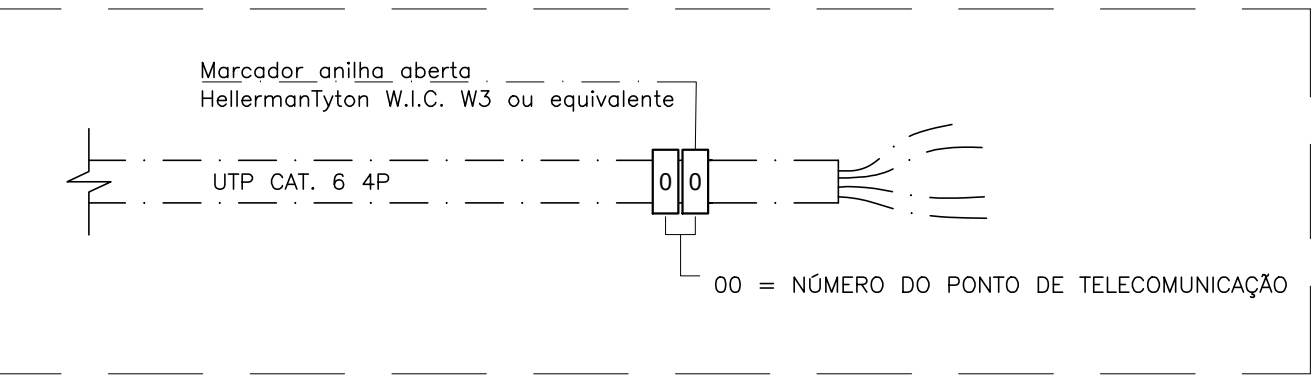


IDENTIFICAÇÃO DOS CABOS UTP'S

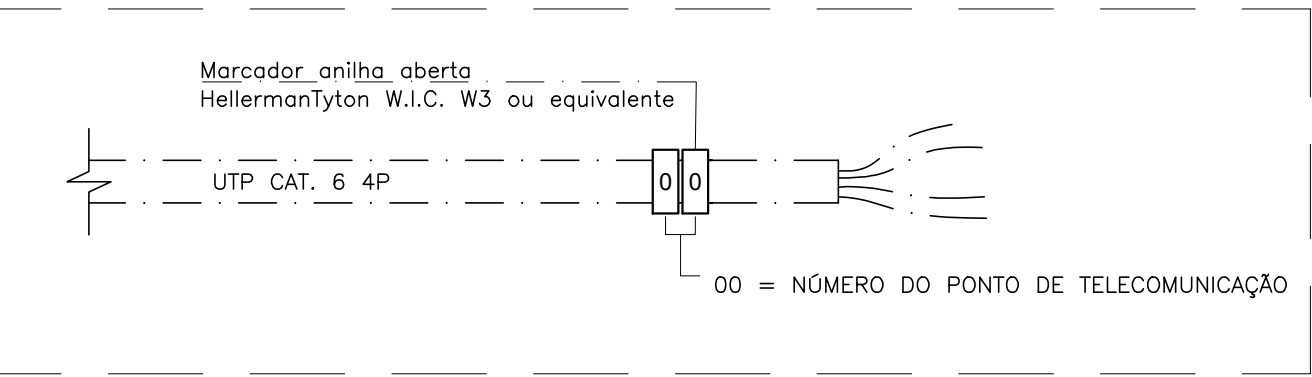


IDENTIFICAÇÃO DOS CABOS UTP'S

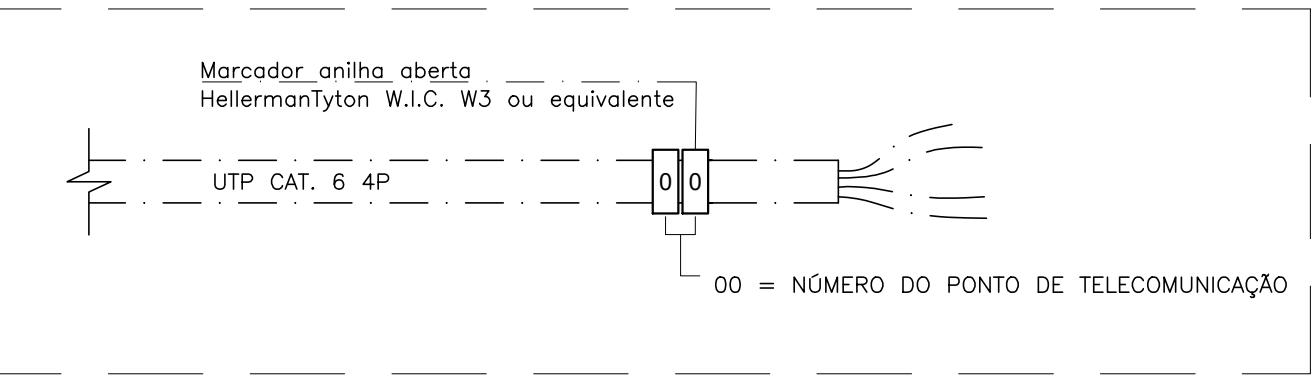


IDENTIFICAÇÃO DOS CABOS UTP'S

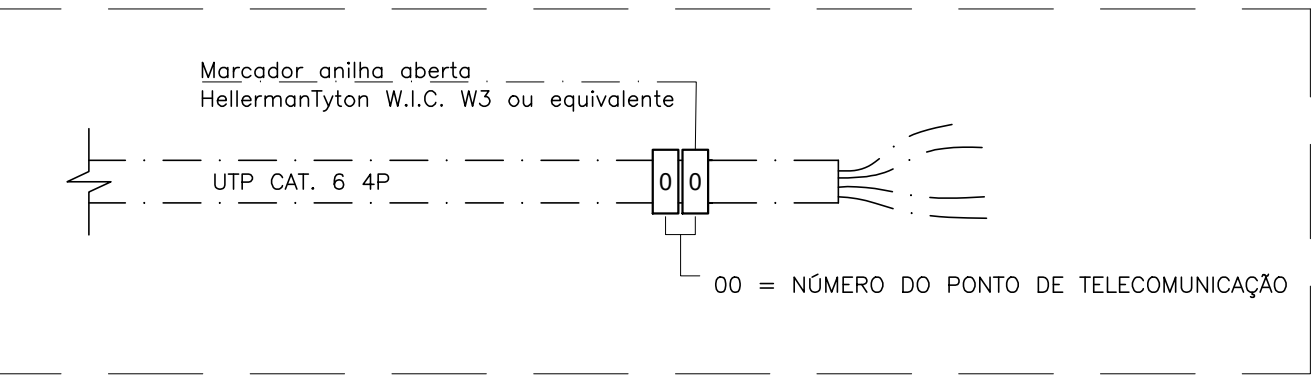

IDENTIFICAÇÃO DOS CABOS UTP'S

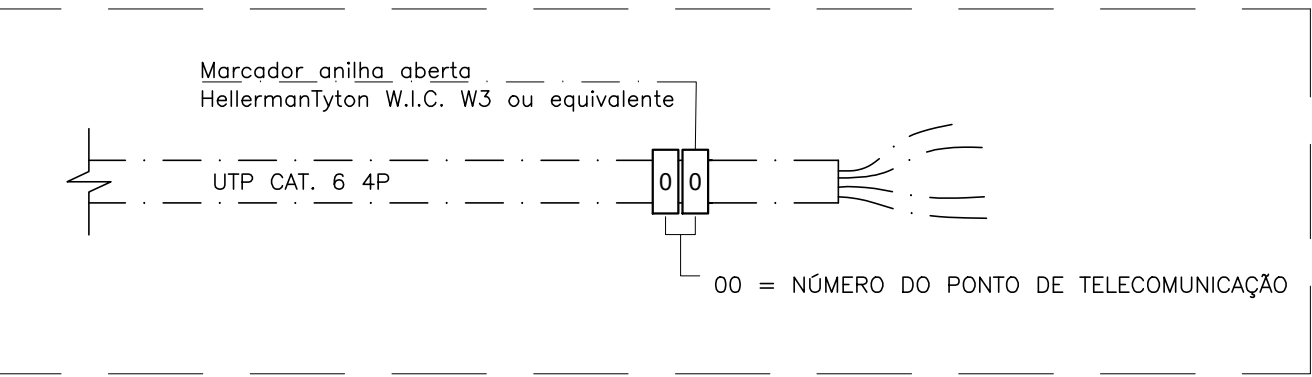

IDENTIFICAÇÃO DOS CABOS UTP'S

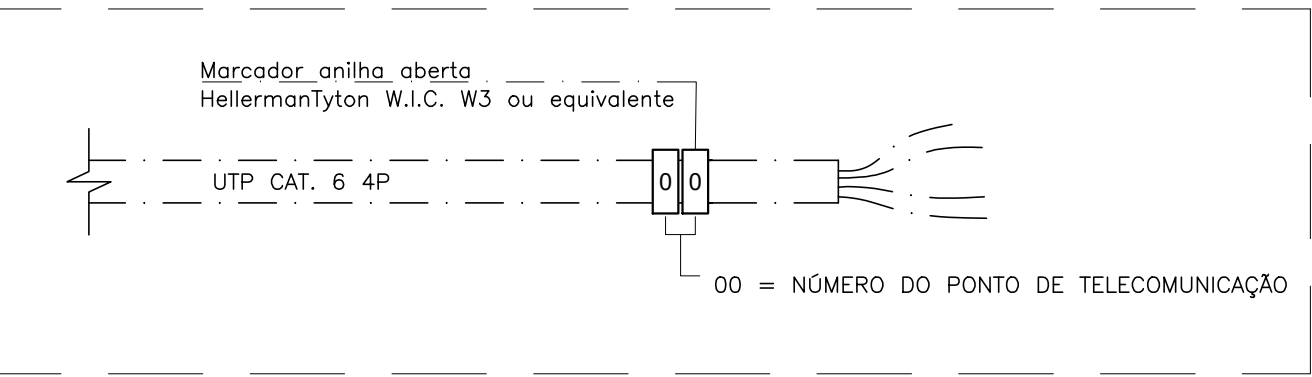

IDENTIFICAÇÃO DOS CABOS UTP'S

