


CORTE A-A
ESC: 1/50

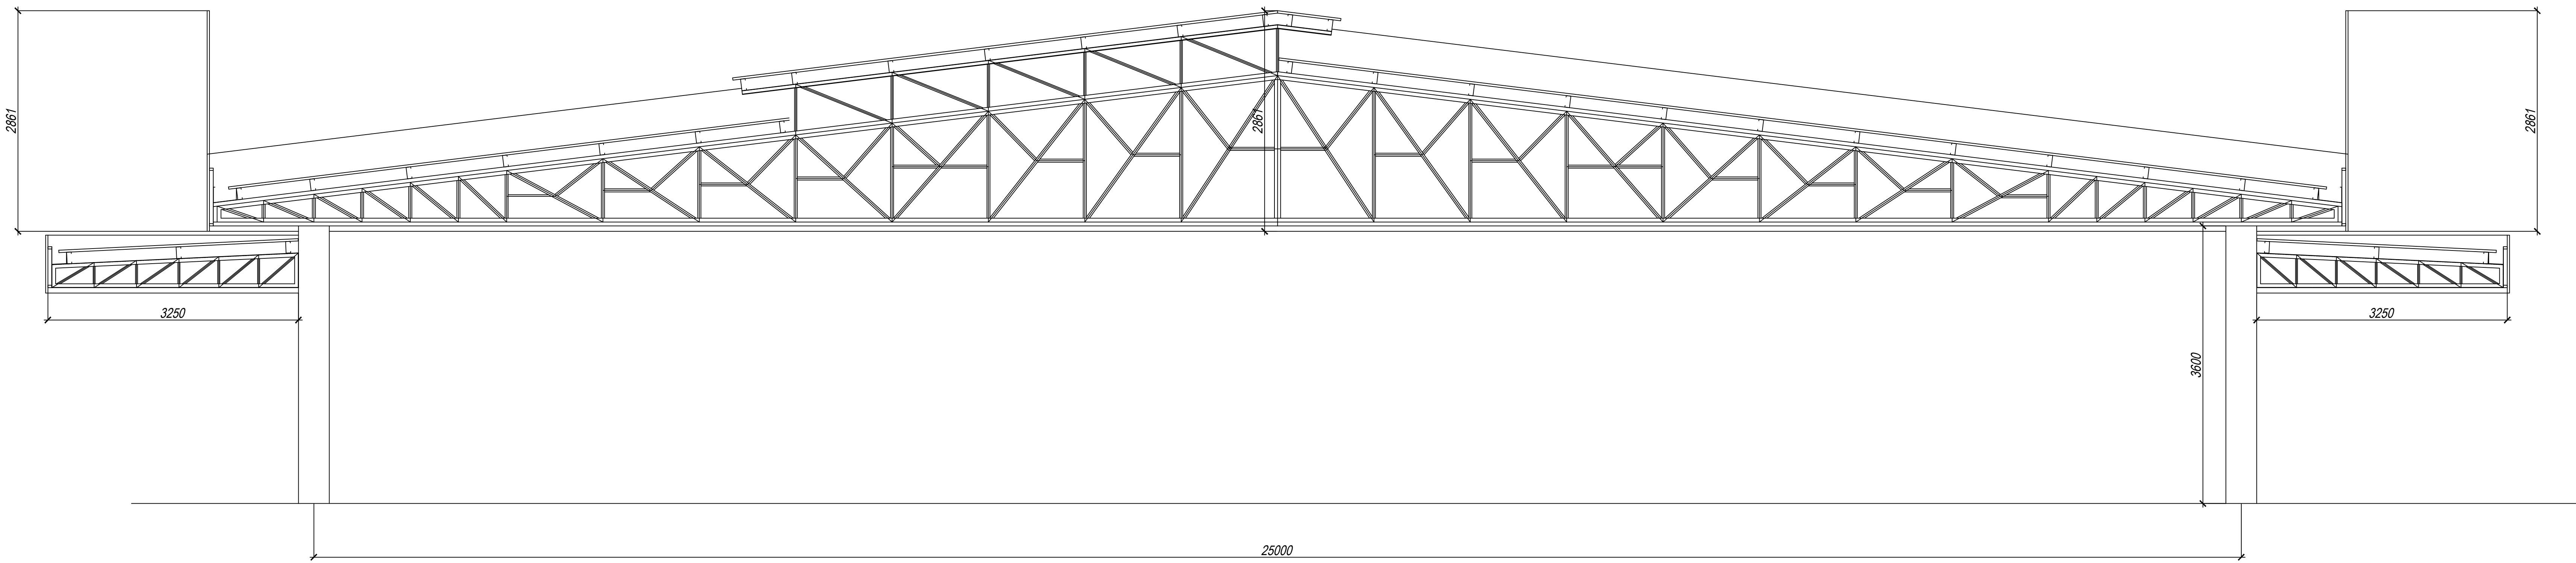

CORTE B-B
ESC: 1/100

| | | | | |
|---|-------------|--|---|----------------------|
| 03 | | | | |
| 02 | | | | |
| 01 | | | | |
| REV. | MODIFICAÇÃO | DATA | DESENHISTA | RESPONSÁVEL |
| RESERVADO PARA USO DA CONTRATADA | | NOVACAP - DOCUMENTO VISTO E EM CONDIÇÕES DE SER ACEITO | | CARIMBO E ASSINATURA |
| | | CONFORME ANÁLISE | | |
| | | DATA: | | |
| SETOR: SOL NASCENTE | | | | |
| ENDEREÇO: SH SOL NASCENTE, TRECHO 2 DE 105 CL "O" AE1 | | | | |
| PROPRIETÁRIO: SECRETARIA DE ESTADO DE DESENVOLVIMENTO SOCIAL | | | | |
| AUTOR DO PROJETO: TIBÚRCIO JOSÉ SOARES MARTINS ART. 0720210034408 | | | | |
| PROPRIETÁRIO | | | | |
| AUTOR DO PROJETO: TIBÚRCIO JOSÉ SOARES MARTINS CREA: 60.605-DMG | | | | |
| RESP. TÉCNICO CREA: | | | | |
| TÍTULO: PROJETO BÁSICO DE ESTRUTURA METÁLICA DE COBERTURA | | | | |
| NOME DO PROJETO: RESTAURANTE COMUNITÁRIO - SOL NASCENTE | | | | |
| CONTEÚDO: DETALHAMENTO DAS TRELIÇAS | | | | |
| NOME DO PROJETO: PROJ-DE-003-20 | | | | |
| DATA DE EMISSÃO: 16/03/2021 | | ESCALA: 1:50 | NOME ELETRÔNICO DO ARQUIVO: PROJ-DE-003-20-SMT-PB-003-COB-DET-R00 | |
| | | | | SMT 003 REV.00 |