
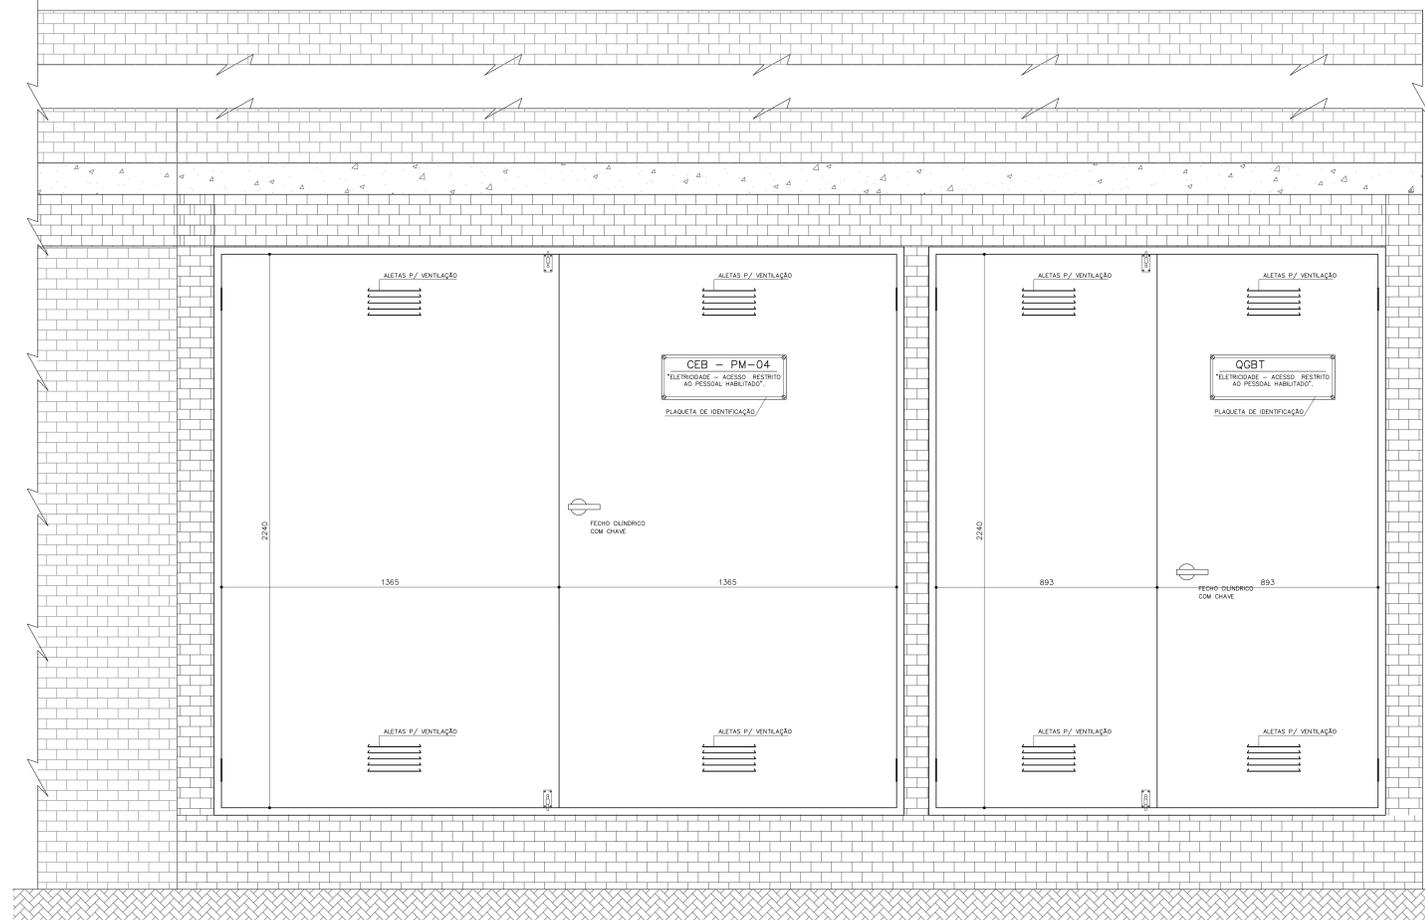


VISTA INTERNA (EM LOCAL DE ARMÁRIO)
PM-04 E QGBT

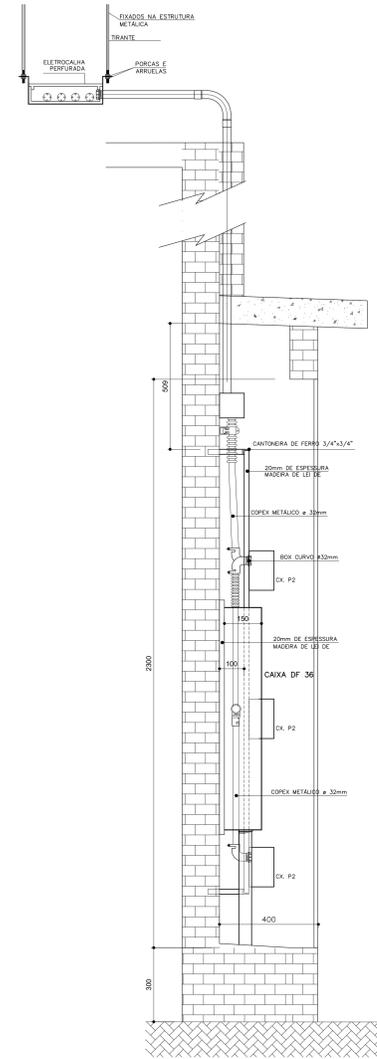

VISTA INTERNA (EM LOCAL DE ARMÁRIO)
PM-04 E QGBT

AS PORTAS DOS CENTROS DE MEDIÇÃO SERÁ EM CHAPA DE AÇO 16 USO PINTADA COM TINTA ANTI-FURTO, COM FECHADURA, ALETAS PARA VENTILAÇÃO, ABRINDO PARA O EXTERIOR E COM SINALIZAÇÃO DE ADVERTÊNCIA - "ELETRICIDADE - ACESSO RESTRITO AO PESSOAL HABILITADO"

- NOTAS IMPORTANTES EXIGIDAS PELA CEB
- 1 - AS INFORMAÇÕES CONTIDAS NESTE DESENHO DEVERÃO SEMPRE SER UTILIZADAS EM CONJUNTO COM AQUELAS CONTIDAS NOS MEMORIAIS E DOCUMENTAÇÃO COMPLEMENTAR CORRESPONDENTE.
 - 2 - VER DIAGRAMA UNIFILAR GERAL.
 - 3 - TODOS OS MEDIDORES, AS JANELAS PARA LEITURA DE MEDIDORES, E OS DISPOSITIVOS DE PROTEÇÃO INDIVIDUAIS DEVERÃO SER IDENTIFICADOS COM PLACAS DE ACRÍLICO APROPRIADAS COM INSCRIÇÃO INDELEVEL DO NÚMERO OU DISCRIMINAÇÃO DO CONSUMIDOR.
 - 4 - TODOS OS RAMAIS DOS MEDIDORES DEVERÃO SER IDENTIFICADOS.
 - 5 - A COMPRA DOS MATERIAIS E EXECUÇÃO DAS INSTALAÇÕES DAS CAIXAS DE MEDIÇÃO DEVERÃO SER PRECEDIDAS PELA APROVAÇÃO DO PROJETO PELA CONCESSIONÁRIA.
 - 6 - AS INSTALAÇÕES ELÉTRICAS SERÃO EXECUTADAS DE ACORDO COM A NBR 5410.
 - 7 - DEVERÁ SER GARANTIDA A CONTINUIDADE DE TODAS AS PARTES METÁLICAS NAS CONDUTORAS DA INSTALAÇÃO.
 - 8 - NOS COMODOS QUE ABRIGARÃO QUADROS DE BARRAMENTOS, CONJUNTOS DE MEDIÇÃO E QUALQUER OUTROS EQUIPAMENTOS, NÃO PODERÁ HAVER TUBULAÇÕES APARENTES DE ÁGUA TRATADA OU ÁGUA SERVIDA E, AINDA, COBERTURAS DE GESSO OU OUTROS MATERIAIS NO TETO OU PAREDES.
 - 9 - A APROVAÇÃO DA VISTORIA DA CEB REFERENTE A ESTE PROJETO FICA CONDICIONADA À APRESENTAÇÃO DA ART(ANOTAÇÃO DE RESPONSABILIDADE TÉCNICA) DE EXECUÇÃO DO MESMO JUNTO AO CREA-DF.
 - 10 - AS PORTAS DE ACESSO DOS QUADROS DE MEDIDORES DEVEM SER DE ABRIR PARA FORA, FECHAMENTOS ATRAVÉS DE CHAVES, DEVERÃO POSSUIR MEIOS PARA VENTILAÇÃO MANUAL E DEVERÃO TER OS SEGUINTES DIÁMETROS - "ELETRICIDADE - ACESSO RESTRITO A PESSOAL QUALIFICADO".

REV.	MODIFICAÇÃO	DATA	DESENHISTA	RESPONSÁVEL
REB				

SETOR: NÚCLEO BANDEIRANTE / DF
 ENDEREÇO: PRAÇA CENTRAL, PROJEÇÃO 10, NÚCLEO BANDEIRANTE/DF
 PROPRIETÁRIO: ADMINISTRAÇÃO REGIONAL DO NÚCLEO BANDEIRANTE
 AUTOR DO PROJETO: ENG. ROGÉRIO SANTOS DE OLIVEIRA ART. 0720210003825
 RESP. TÉCNICO:

PROPRIETÁRIO: _____
 AUTOR DO PROJETO: ROGÉRIO SANTOS DE OLIVEIRA CREA: 897310-MG
 RESP. TÉCNICO: _____

CEB	OUTROS
	RA