

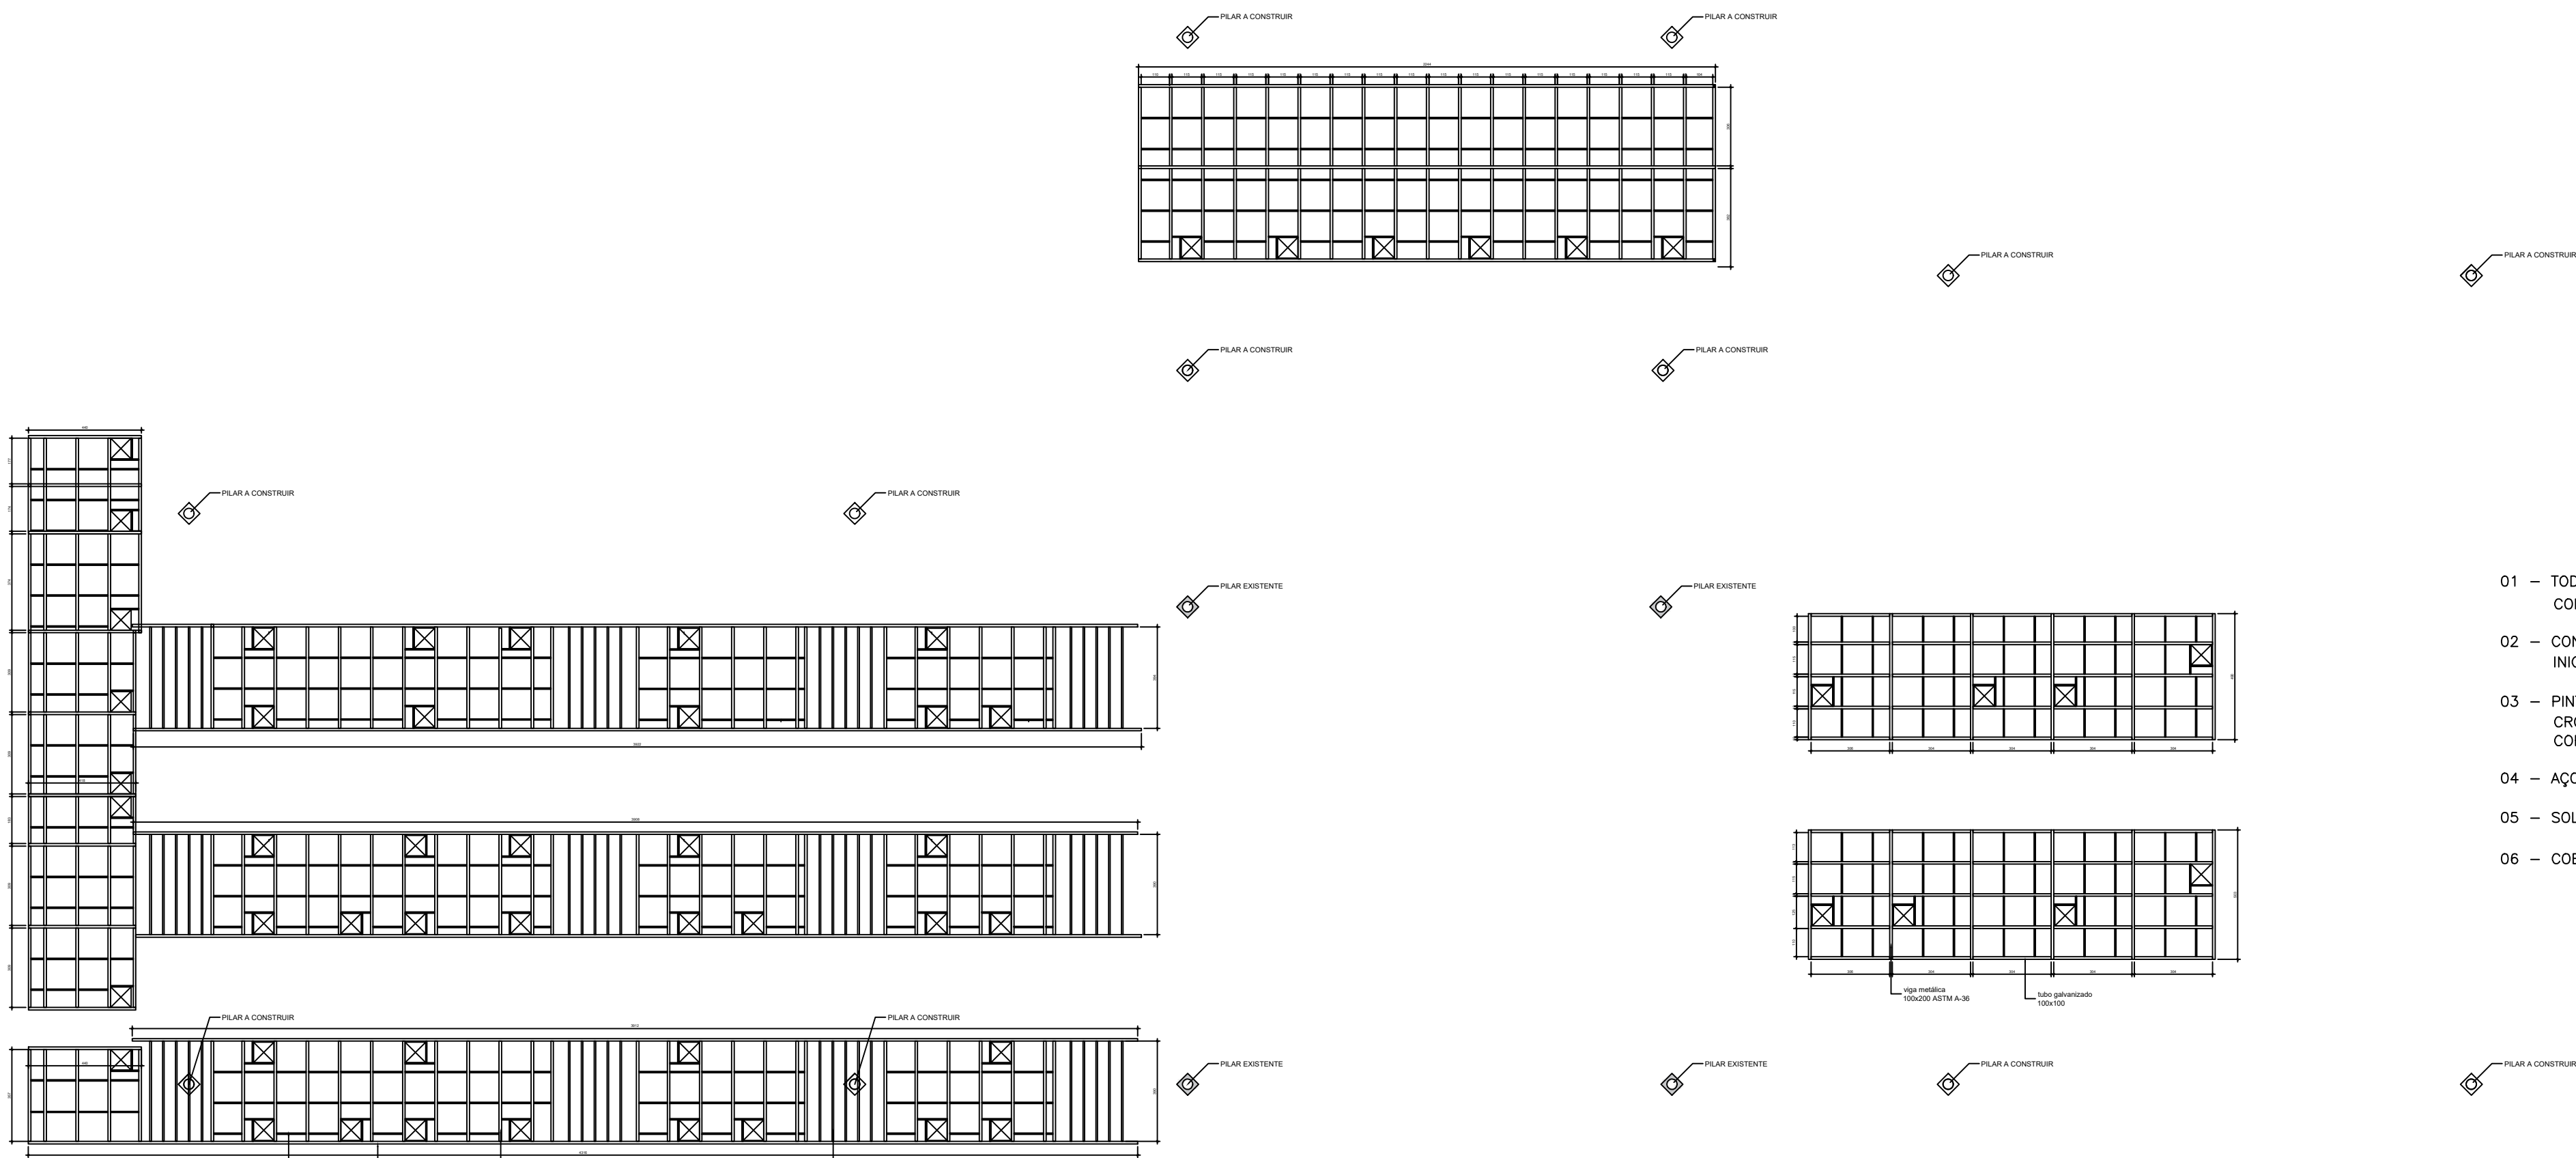


PLANTA COM MONTANTES DOS MEZANINOS  
ESCALA 1:250

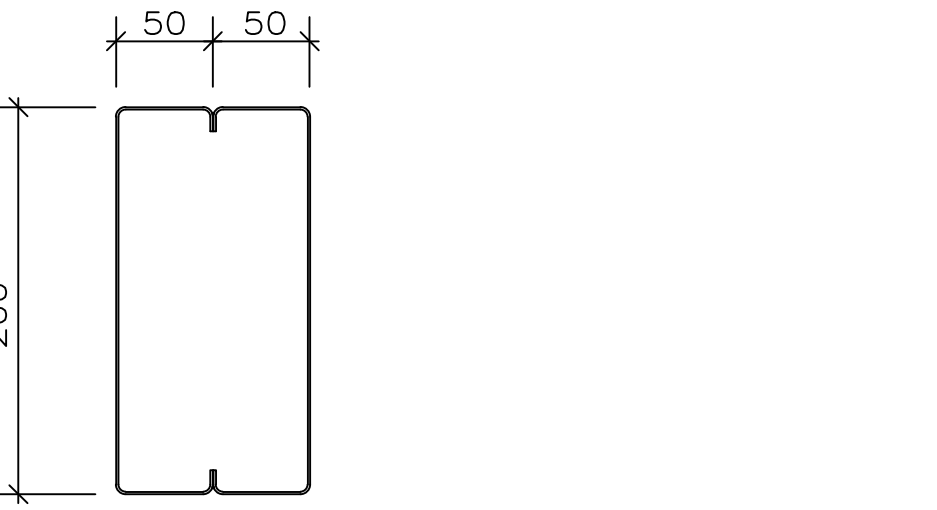


PLANTA COM ESTRUTURA DO PISO DOS MEZANINOS  
ESCALA 1:250


DETALHES DO MATERIAL METÁLICO

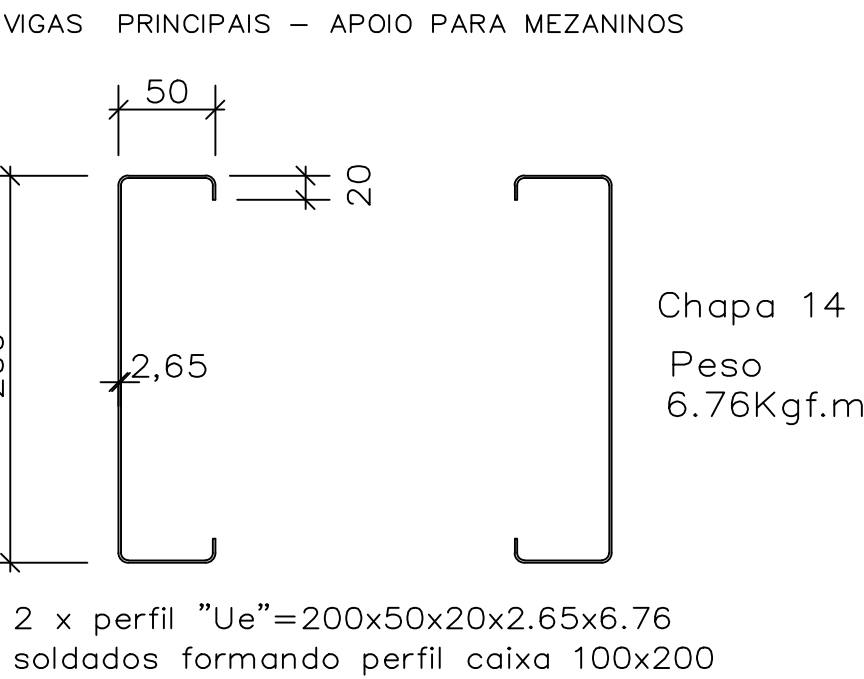

MONTANTES – Perfilado 100x100  
VIGAS INTERMEDIÁRIAS – Perfilado 100x100

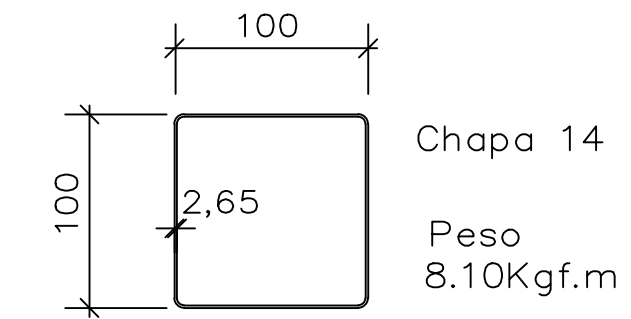

APOIO DO PAINEL WALL  
Perfilado 50x50

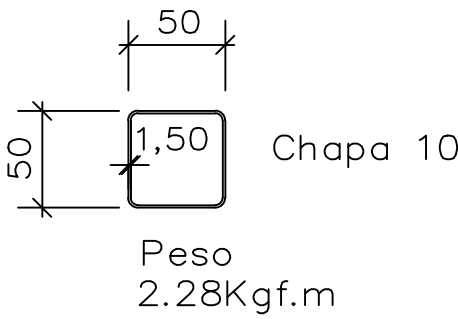

NOTAS GERAIS:

- 01 – TODAS AS COTAS ESTÃO EM MILÍMETROS EXCETO INDICAÇÃO CONTRÁRIA;
- 02 – CONFERIR TODAS AS MEDIDAS NA OBRA ANTES DE INICIAR A FABRICAÇÃO DAS PEÇAS;
- 03 – PINTURA: TODAS AS PEÇAS RECEBERÃO 02 DEMÃO DE CROMATO DE ZINCO E ACABAMENTO EM ESMALTE SINTÉTICO NA COR A SER DEFINIDA;
- 04 – AÇO: ASTM A-36 OU EQUIVALENTE
- 05 – SOLDAS: ELETRODOS AWS E-7018G#
- 06 – COBERTURA: TELHA DE AÇO GALVANIZADO.

|   |  |                  |                                       |               |
|---|--|------------------|---------------------------------------|---------------|
| 04  |  |                  |                                       |               |
| 03  |  |                  |                                       |               |
| 02  |  |                  |                                       |               |
| 01  | ALTERAÇÃO DO PROJETO DE ESTRUTURA METÁLICA ESPECIAL DA COBERTURA, DEVIDO A TROCA DE TIPO DE AÇO PARA O TIPO TUBULAR, POR ESTAR TIPO METÁLICA TUBULAR, TIPO SANDUICHE COM ENCHIMENTO, SEM COMO ALGUNS CONCRETOS DOS NOB DE USUÁRIO. | 16/03/2021       | Engº Tibúrcio                         | Engº Tibúrcio |
| REV.  | MODIFICAÇÃO  | DATA             | DESENHISTA                            | RESPONSÁVEL   |
| SETOR: NÚCLEO BANDEIRANTE - RA VIII   |  |                  |                                       |               |
| ENDEREÇO: PRAÇA CENTRAL, PROJEÇÃO 10  |  |                  |                                       |               |
| PROPRIETÁRIO: ADMINISTRAÇÃO REGIONAL DO NÚCLEO BANDEIRANTE                              |  |                  |                                       |               |
| AUTOR DO PROJETO: ENG. CIVIL TIBÚRCIO JOSÉ SOARES MARTINS RRT/ART: 0720210008457        |  |                  |                                       |               |
| PROPRIETÁRIO ADMINISTRAÇÃO REGIONAL DO NÚCLEO BANDEIRANTE                               |  |                  |                                       |               |
| AUTOR DO PROJETO: CREA: 80.605-DMG  |  |                  |                                       |               |
| RESP. TÉCNICO CREA:   |  |                  |                                       |               |
| TÍTULO DO PROJETO: PROJETO EXECUTIVO DE ESTRUTURA METÁLICA                              |  |                  | SOLA / NÚMERO / REVISÃO               |               |
| TÍTULO DO PROJETO: REFORMA E AMPLIAÇÃO DA FEIRA DO NÚCLEO BANDEIRANTE                   |  |                  | SMT                                   |               |
| CONTEÚDO: DETALHAMENTO DAS PEÇAS EM GERAL DA ESTRUTURA METÁLICA DOS MEZANINOS DOS BOX'S |  |                  | 004                                   |               |
| NOVACAP   | DATA DE EMISSÃO: 15/02/2021  | ESCALA: INDICADA | PROJ-DE-056-20-SMT-PE-004-DET-GER-R01 | REV.01        |

PROJETO DA FRANQUIA ALIAS COBRANÇAS (150x50mm)