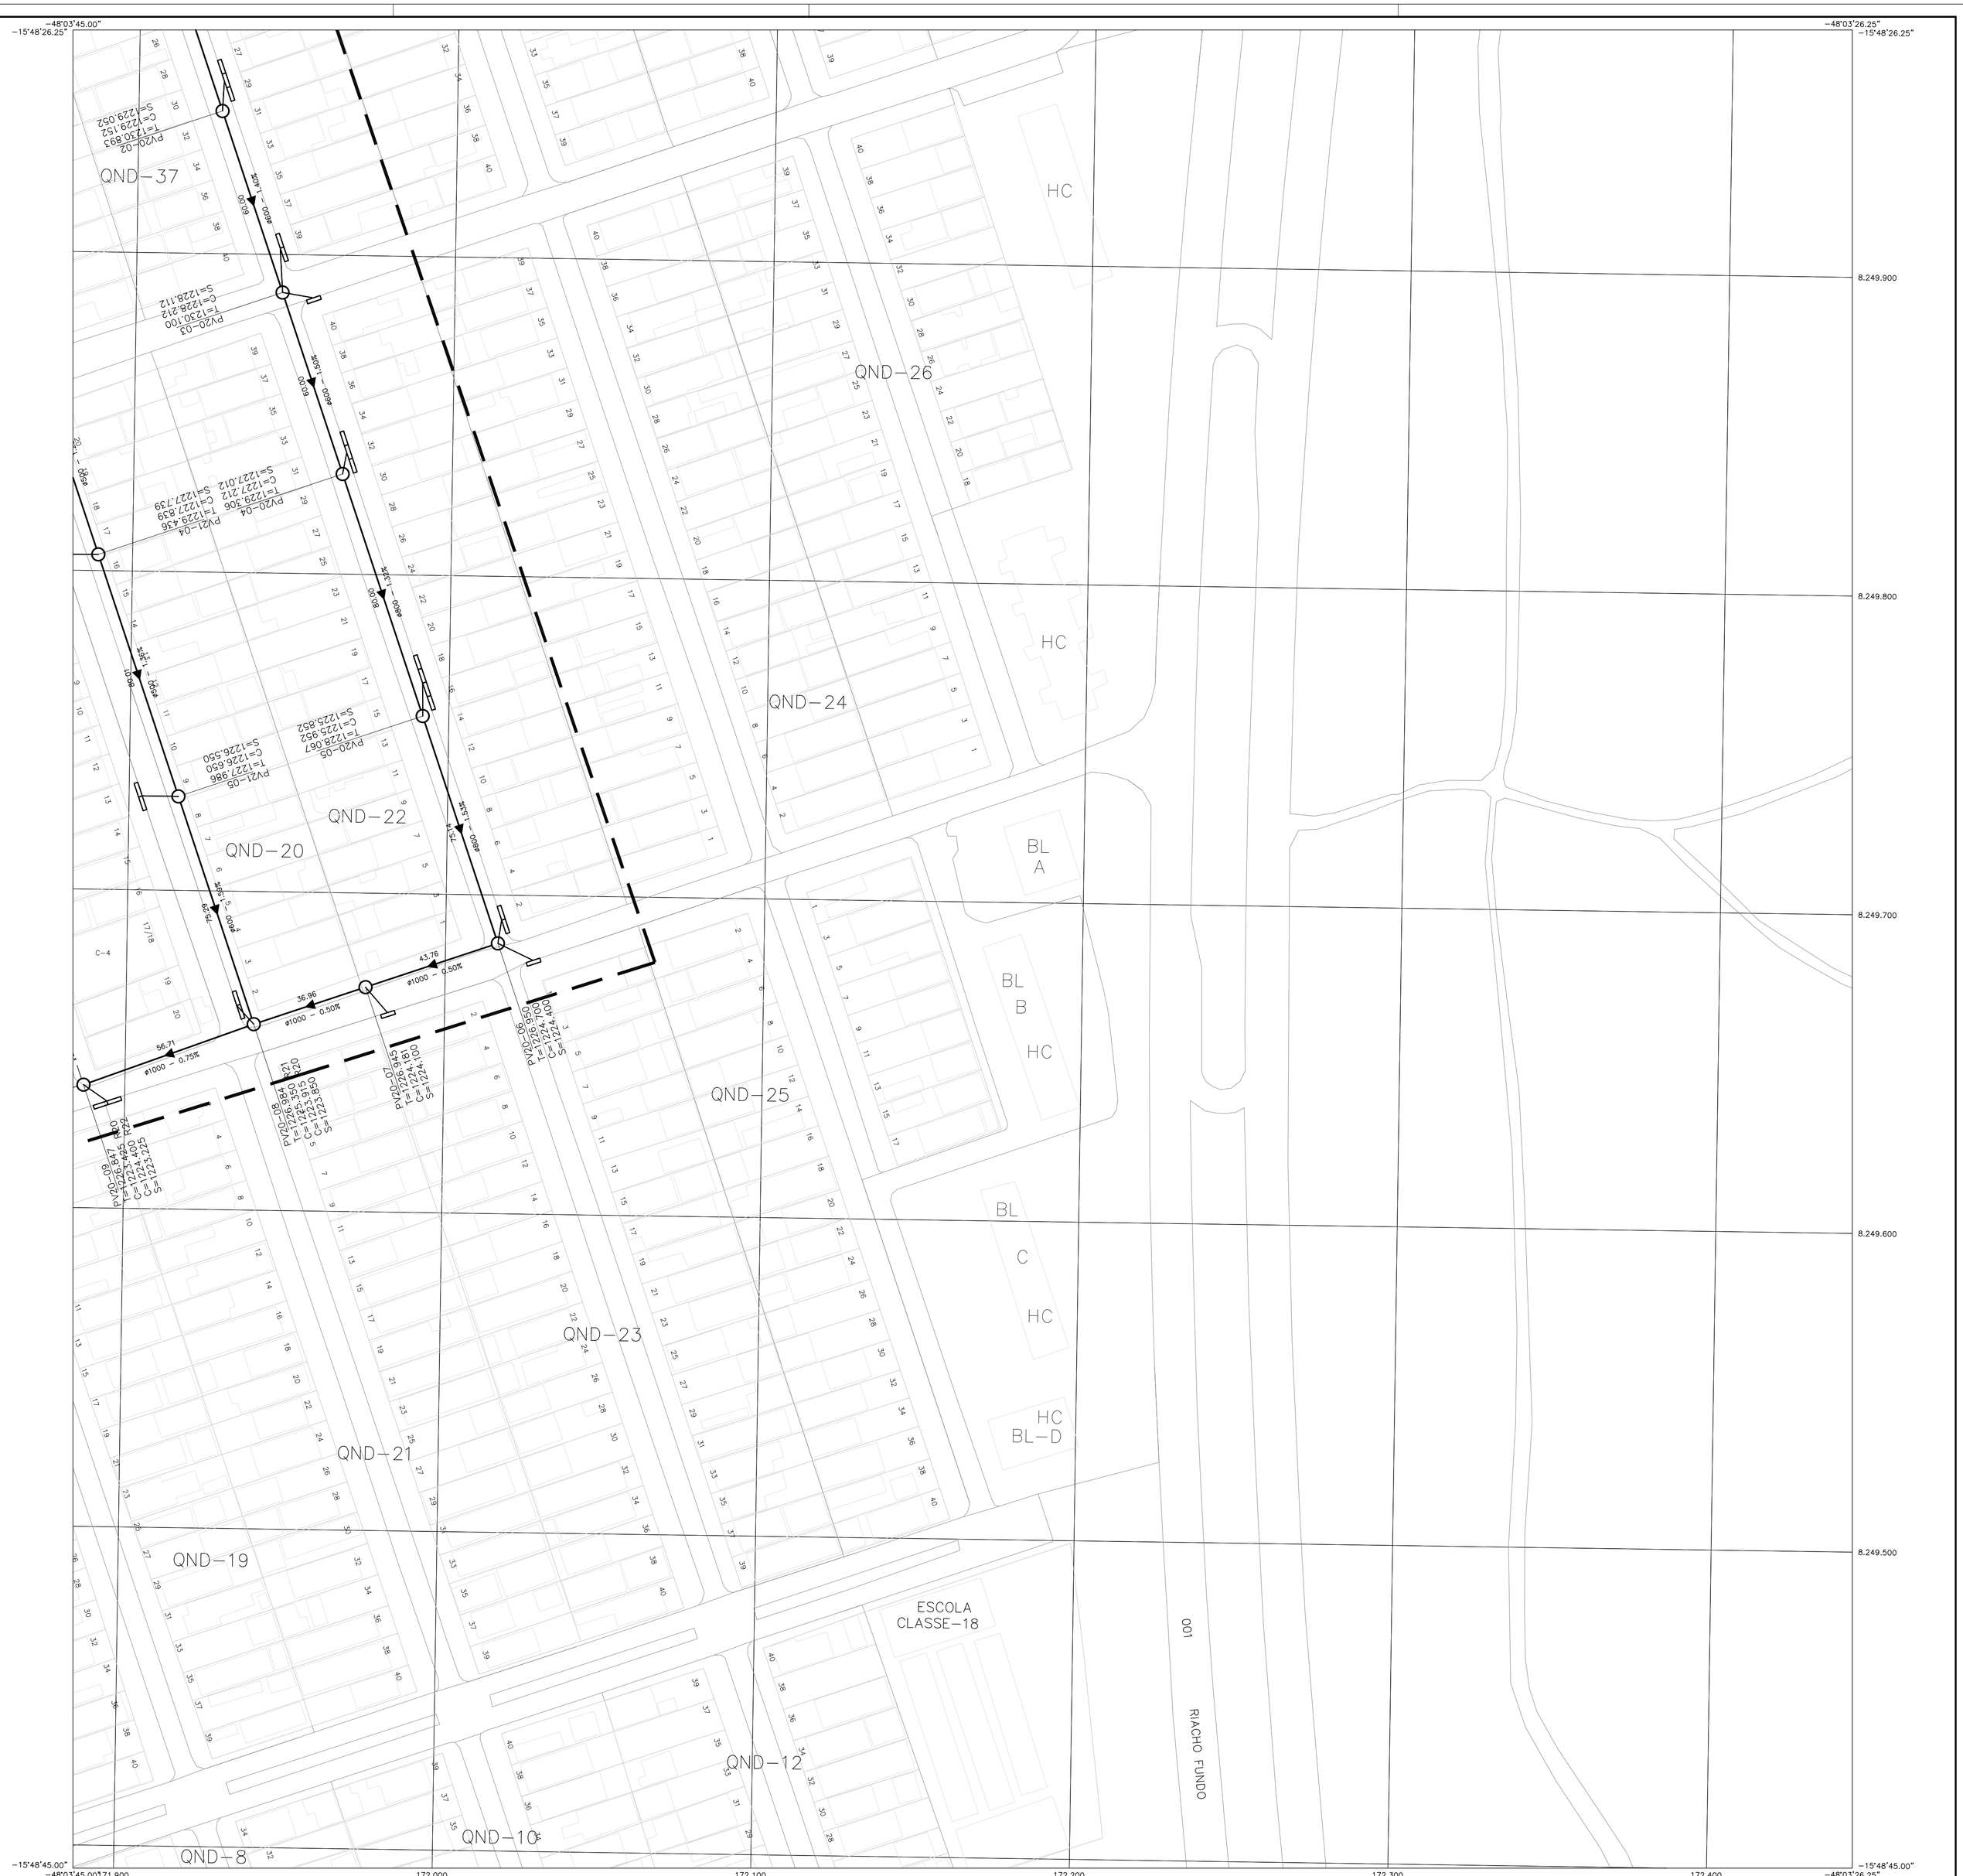

CONVENÇÕES E LEGENDA:

- IDENTIFICAÇÃO DA REDE DE DRENAGEM
- IDENTIFICAÇÃO DO PV
- PV 01−01 / T=87.275 / C=84.216 R01 / S=84.075
  - INDICA COTA DO TERRENO (m)
  - INDICA COTA DE CHEGADA DA TUBULAÇÃO (m) E RAMAL DE PROCEDÊNCIA
  - INDICA COTA DE FUNDO DA TUBULAÇÃO QUE ESTÁ SAINDO DO PV (m)
- COMPRIMENTO DO TRECHO (m)
- 60.00 — DIREÇÃO DO ESCOAMENTO
- ø400 — 1.00% — DECLIVIDADE DO TRECHO (m/100m)
- DIÂMETRO DA REDE (mm)
- POÇO DE VISITA PROJETADO — TUBULAÇÃO DE CONCRETO PROJETADA
- POÇO DE VISITA PROJETADO — TUBULAÇÃO DE CONCRETO EXISTENTE
- POÇO DE VISITA PROJETADO — TUBULAÇÃO DE CONCRETO REPROJETADO
- POÇO DE VISITA PROJETADO — TUNNEL LINER PROJETADO
- BOCA DE LOBO SIMPLES − PROJETADA
- BOCA DE LOBO DUPLA − PROJETADA
- BOCA DE LOBO TRIPLA − PROJETADA
- BOCA DE LOBO QUÁDRUPLA − PROJETADA
- BOCA DE LOBO QUÍNTUPLA − PROJETADA
- BOCA DE LOBO SÉXTUPLA − PROJETADA
- BOCA DE LOBO SÉPTUPLA − PROJETADA
- BOCA DE LOBO ÓCTUPLA − PROJETADA
- DIVISÃO DE SUB BACIAS

Extrema Construção Ltda

RT: ADELCKE BOSSETTO FILHO
CREA: 17267/D−DF
assinatura

PROJETO EXECUTIVO DE DRENAGEM

DRN

TAGUATINGA − RA III
PROJETO EXECUTIVO DE DRENAGEM PLUVIAL NAS QUADRAS QNA, QNB, QNC, QNF, SC, QSA e QSB

PLANTA PARCIAL	FOLHA: 08/10	ESCALA: 1:1000	DATA: NOVEMBRO/2008	
PROJETO: EXTREMA CONST.	CÁLCULO: EXTREMA CONST.	REVISÃO: −	VISTO: −	APROVO: −

NOVACAP
COMPANHIA URBANIZADORA DA NOVA CAPITAL DO BRASIL

NM NG NQ
−17°52'
0°49'19.85"

MERIDIANO CENTRAL 45°
DECL. MAG. 1991
VARIAÇÃO ANUAL 5,16'W

ARTICULAÇÃO DAS FOLHAS

134−II−4−B	135−I−4−A	135−I−4−B
134−II−4−D	135−I−4−C	135−I−4−D
134−IV−3−B	135−III−1−A	135−III−1−B

TAGUATINGA − RA III

Kr = 1.0007371