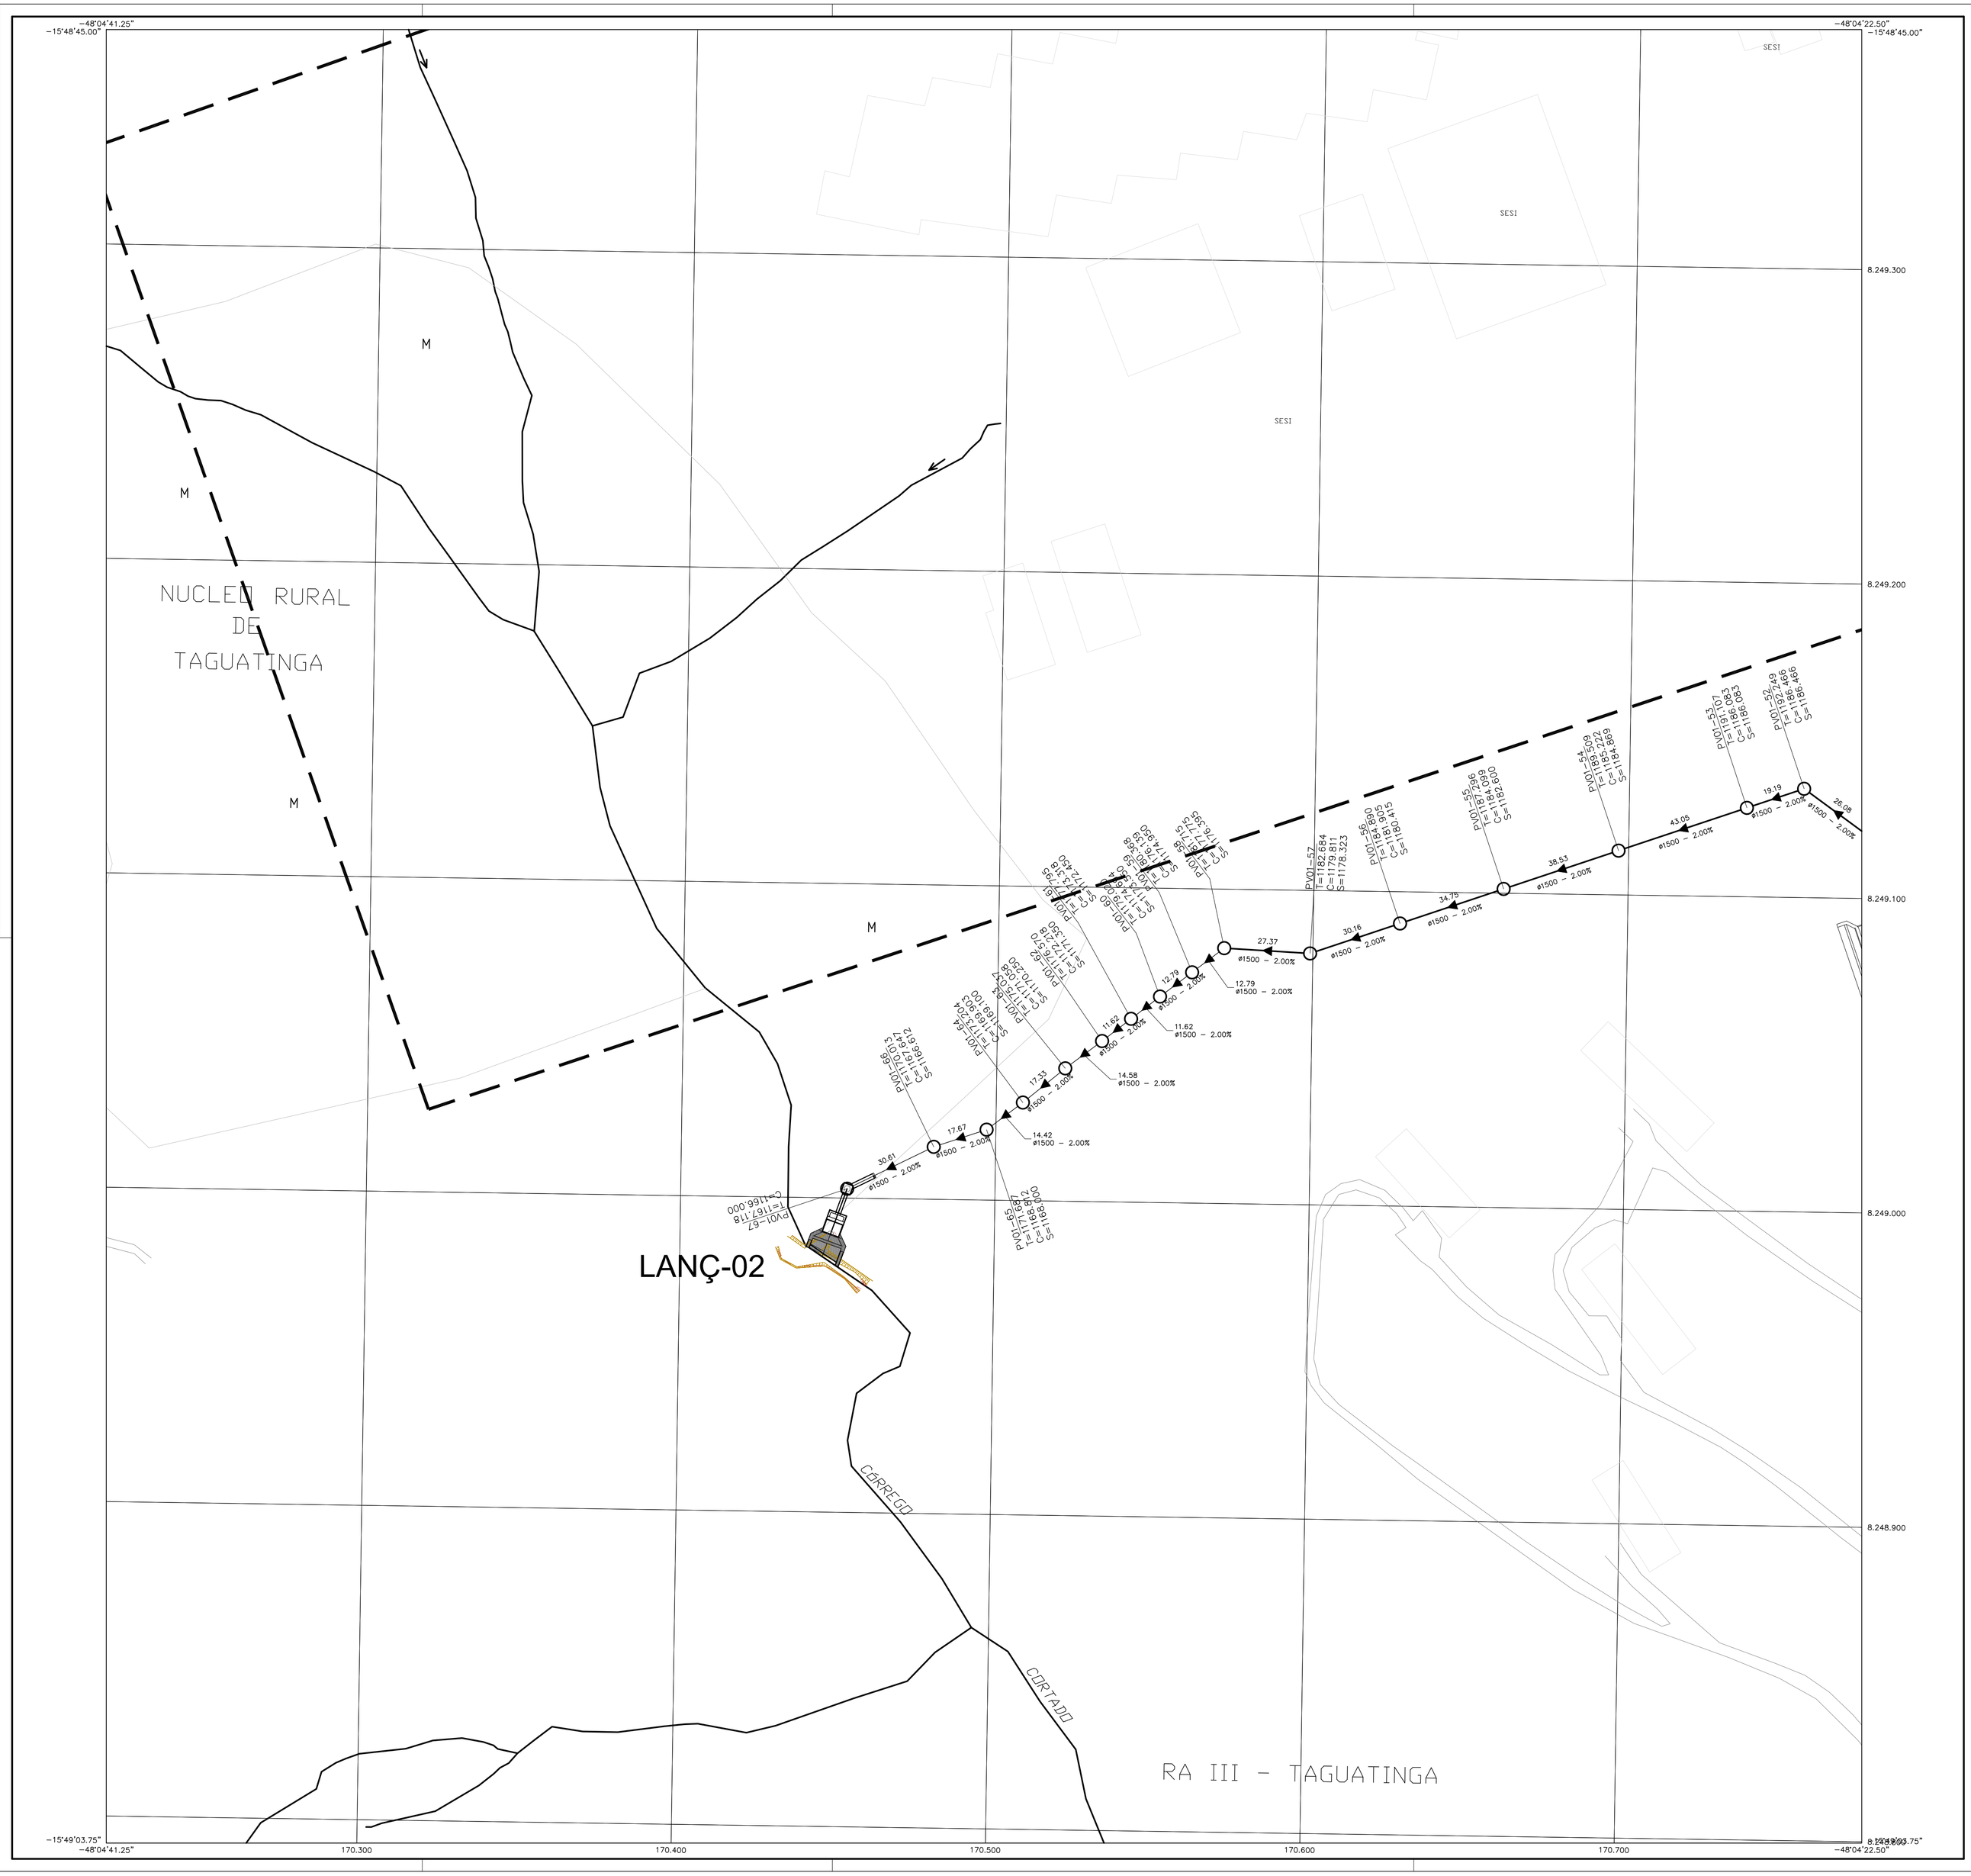

CONVENÇÕES E LEGENDA:

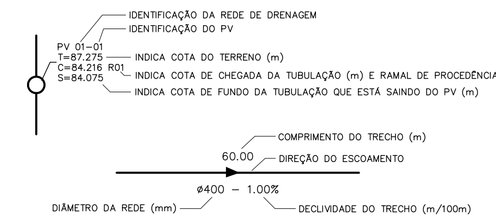

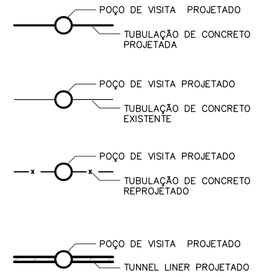

Extrema Construção Ltda

RT: ADELCKE BOSSETTO FILHO
CREA: 17267/D-DF
assinatura

PROJETO EXECUTIVO DE DRENAGEM

DRN

TAGUATINGA - RA III
PROJETO EXECUTIVO DE DRENAGEM PLUVIAL NAS QUADRAS QNA, QNB, QNC, QNF, SC, QSA e QSB

PLANTA PARCIAL	FOLHA: 09/10	ESCALA: 1:1000	DATA: NOVEMBRO/2008	
PROJETO: EXTREMA CONST.	CÁLCULO: EXTREMA CONST.	REVISÃO: -	VISTO: -	APROVO: -

NOVACAP
COMPANHIA URBANIZADORA DA NOVA CAPITAL DO BRASIL

NM NG NQ
-17°52'
0°49'19.85"

MERIDIANO CENTRAL 45°
DECL. MAG. 1991
VARIAÇÃO ANUAL 5,16'W

ARTICULAÇÃO DAS FOLHAS

134-IV-5-C	134-IV-5-D	134-IV-6-C
134-IV-2-A	134-IV-2-B	134-IV-3-A
134-IV-2-C	134-IV-2-D	134-IV-3-C

TAGUATINGA - RA III

Kr = 1.0007371