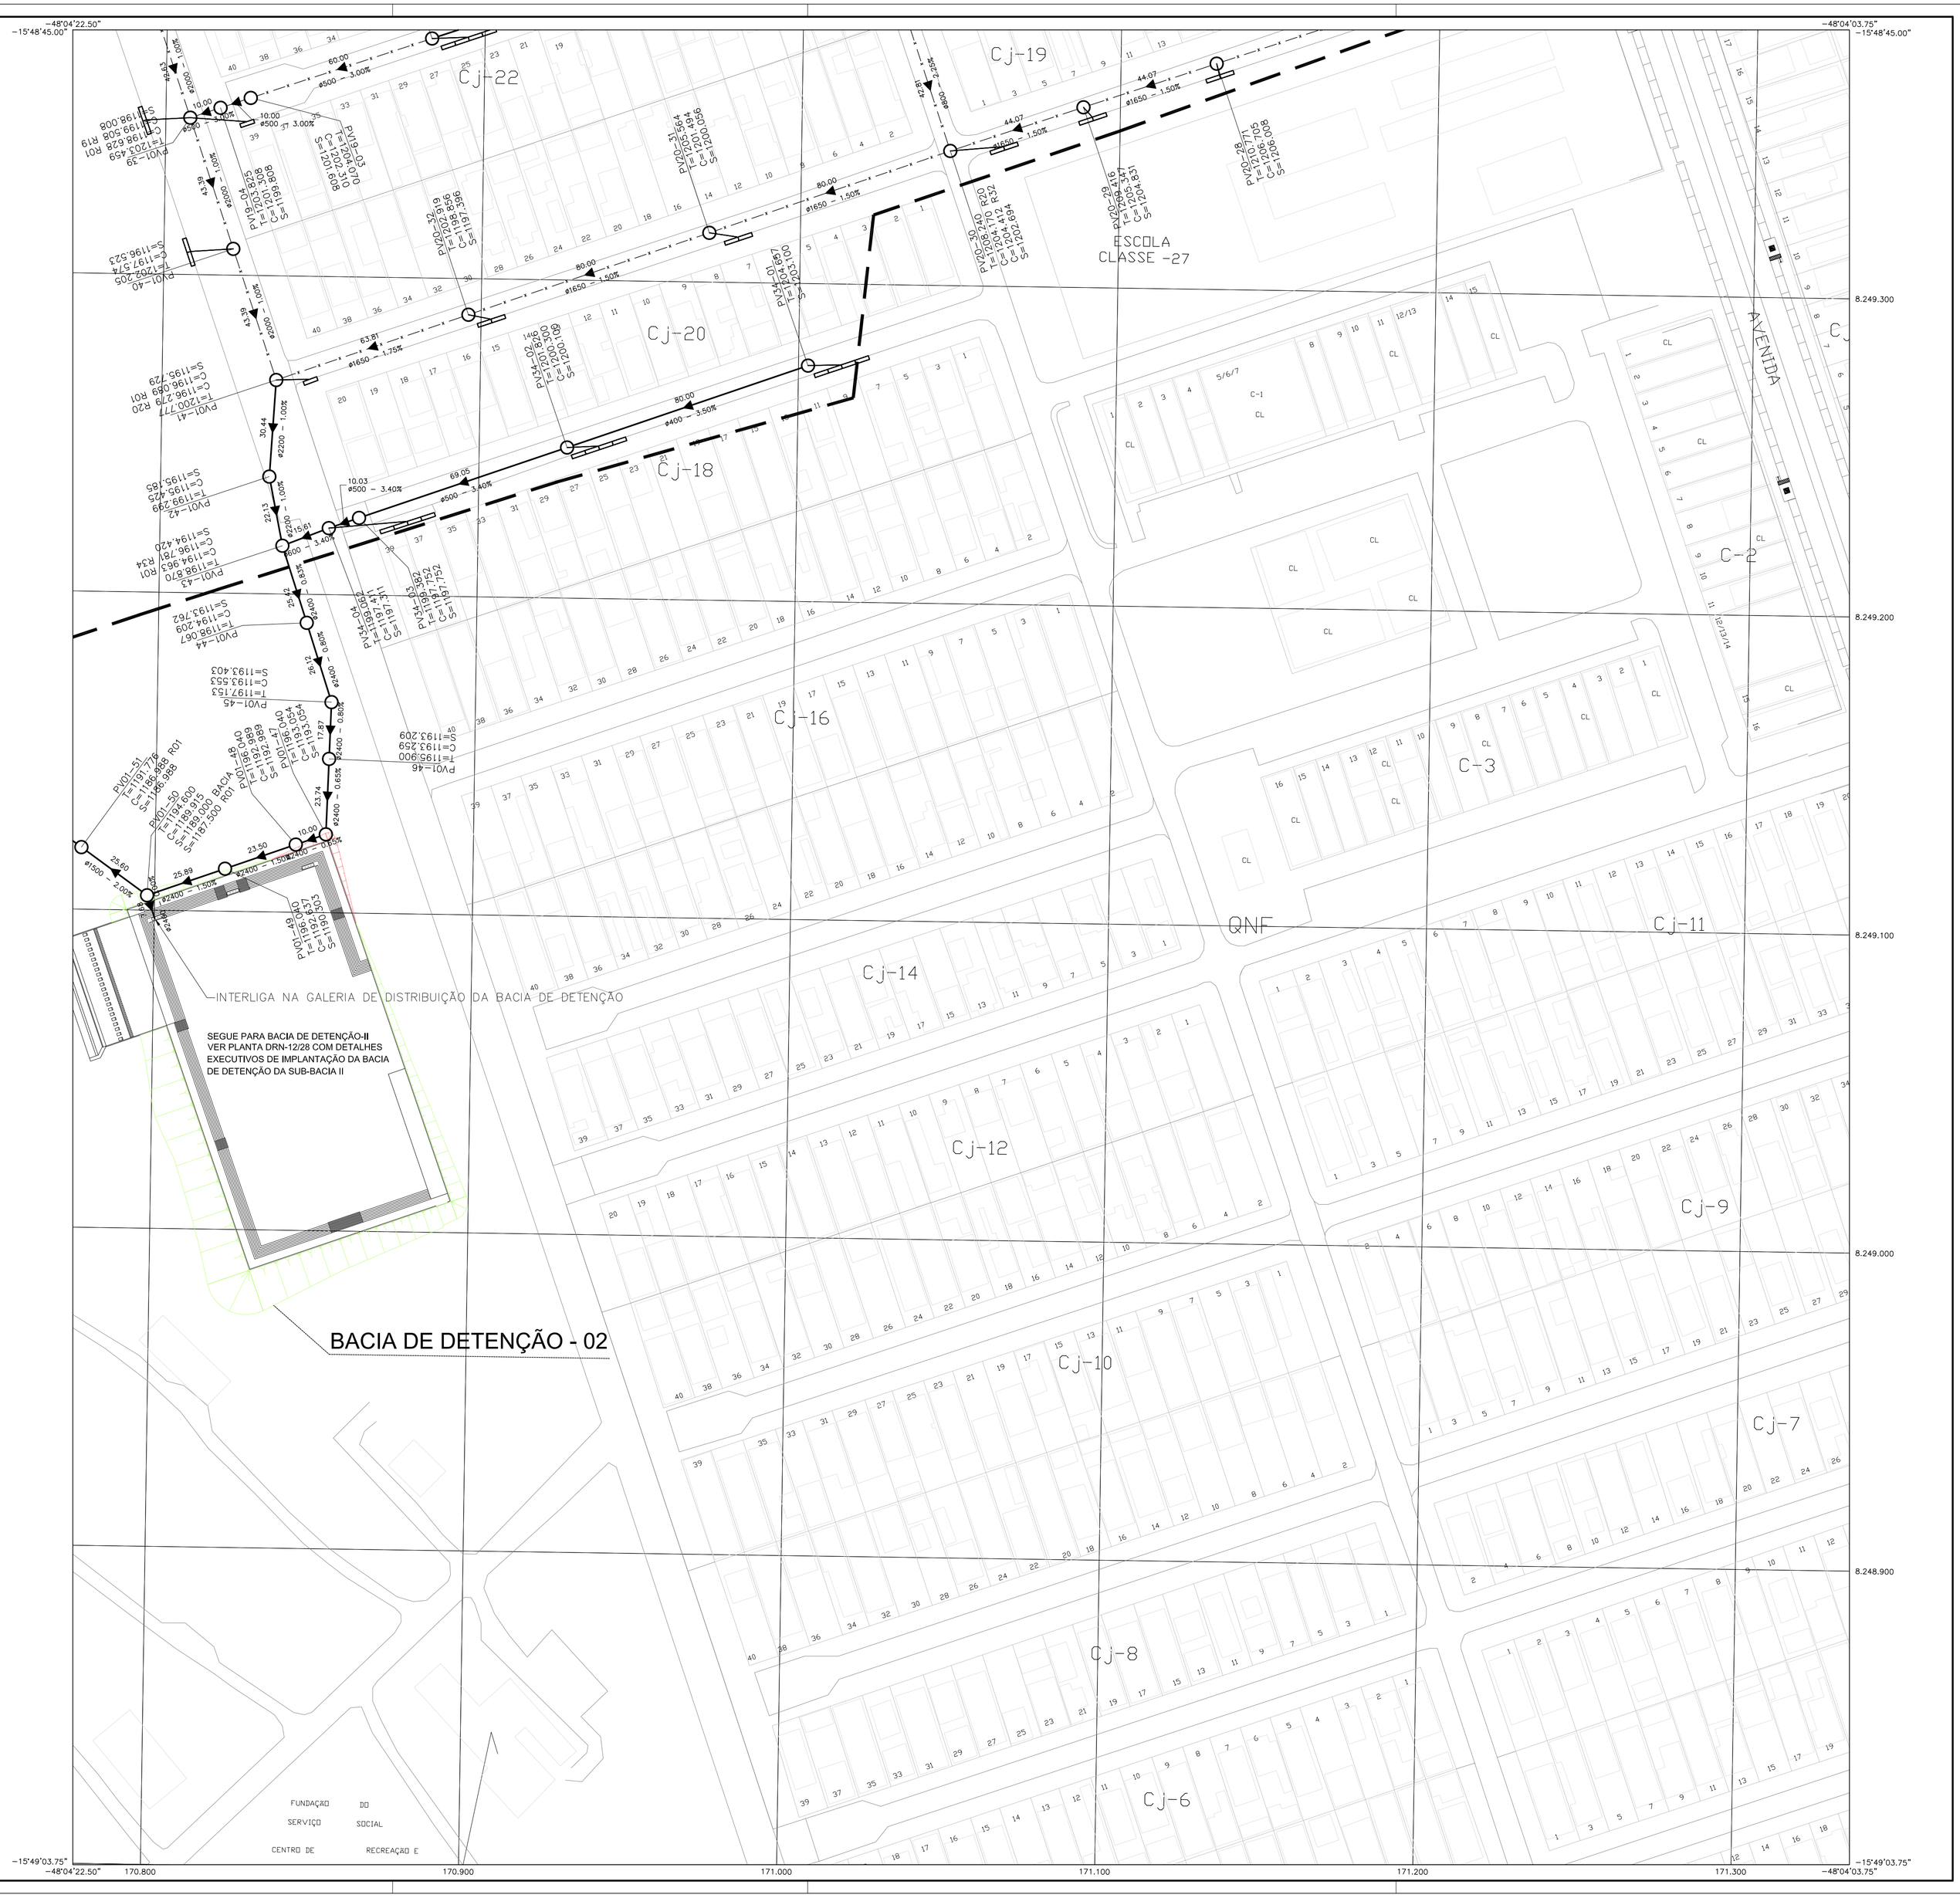

CONVENÇÕES E LEGENDA:

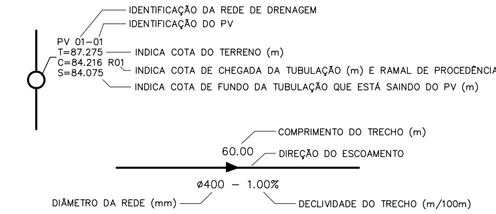

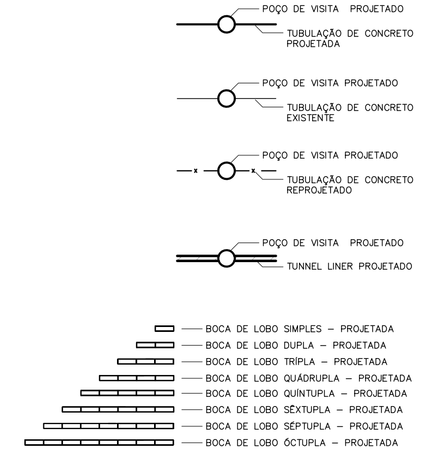

Extrema Construção Ltda

RT: ADELCKE BOSSETTO FILHO
CREA: 1726/D-GF
assinatura

PROJETO EXECUTIVO DE DRENAGEM

DRN

TAGUATINGA – RA III
PROJETO EXECUTIVO DE DRENAGEM PLUVIAL NAS QUADRAS QNA, QNB, QNC, QNF, SC, QSA e QSB

PLANTA PARCIAL	FOLHA: 10/10	ESCALA: 1:1000	DATA: NOVEMBRO/2008	
PROJETO: EXTREMA CONST.	CÁLCULO: EXTREMA CONST.	REVISÃO: –	VISTO: –	APROVO: –

NOVACAP
COMPANHIA URBANIZADORA DA NOVA CAPITAL DO BRASIL

NM NG NQ
-17°52' 0°49'19.85"

ARTICULAÇÃO DAS FOLHAS

117-IV-5-D	117-IV-6-C	117-IV-6-D
134-II-2-B	134-IV-3-A	134-IV-3-B
134-II-2-D	134-IV-3-C	134-IV-3-D

MERIDIANO CENTRAL 45°
DECL. MAG. 1991
VARIAÇÃO ANUAL 5,16'W

TAGUATINGA – RA III

Kr = 1.0007371