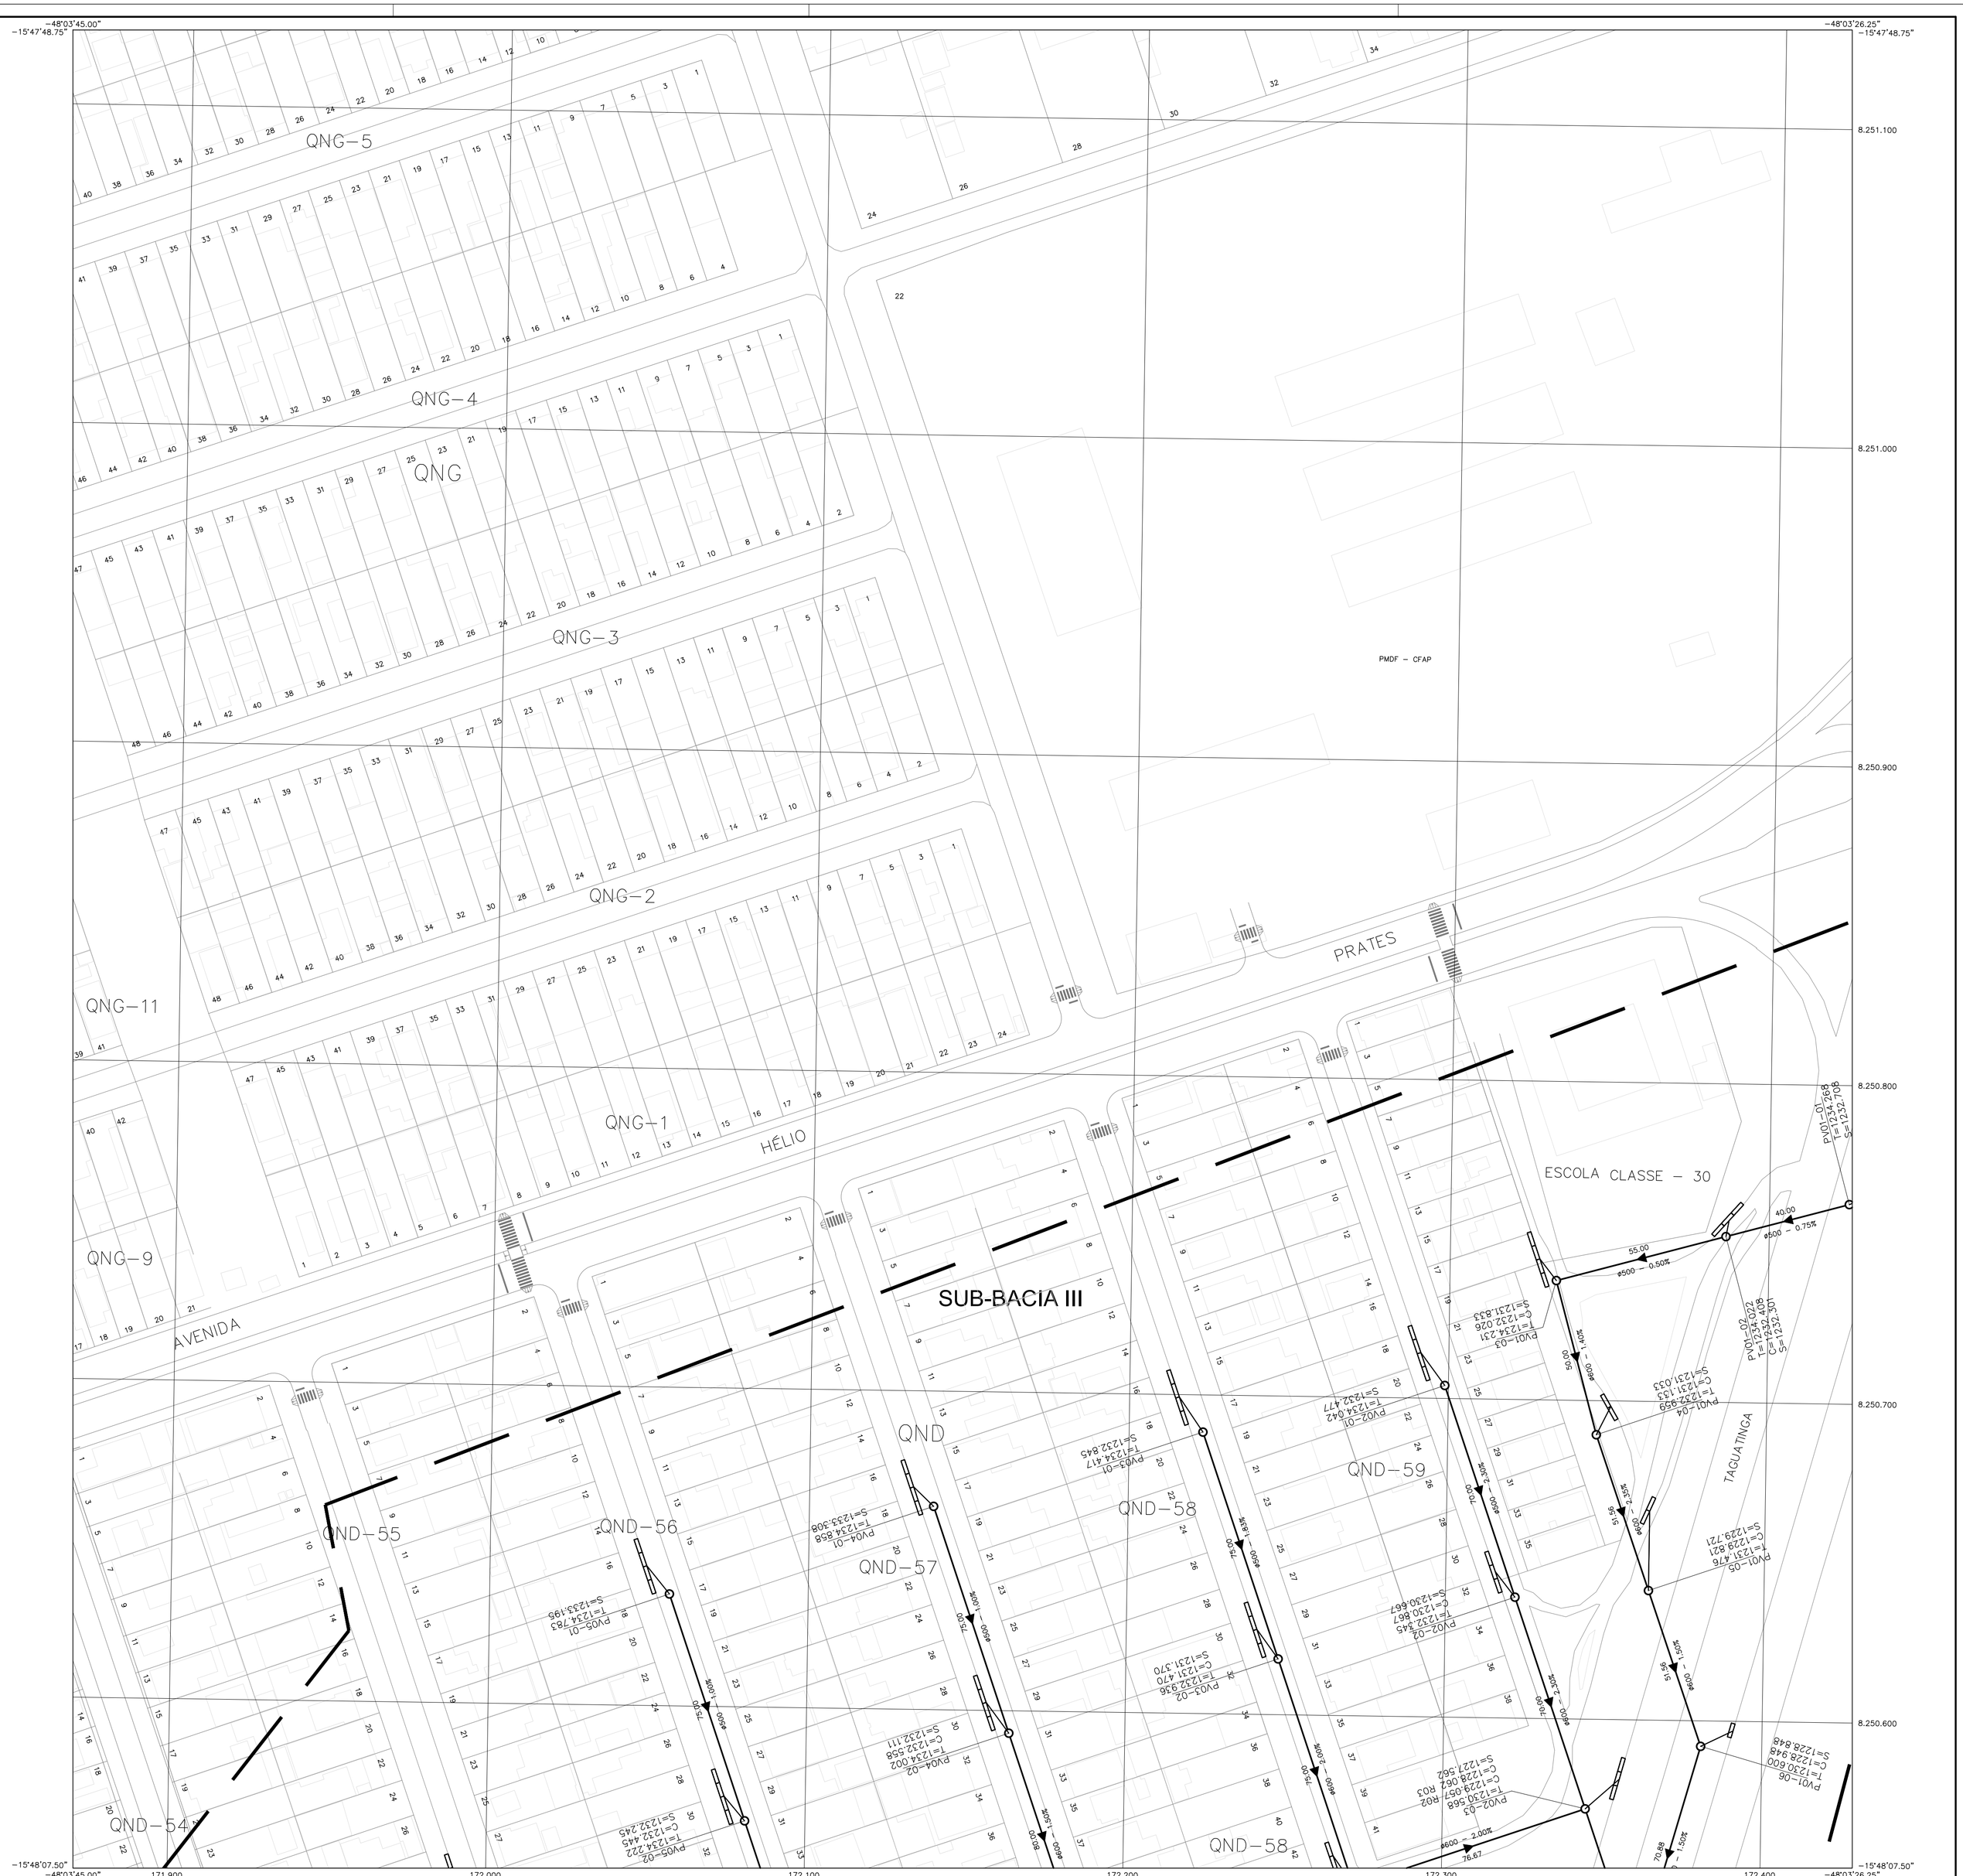

CONVENÇÕES E LEGENDA:

- IDENTIFICAÇÃO DA REDE DE DRENAGEM
- IDENTIFICAÇÃO DO PV
- PV 01−01
- T=87,275 — INDICA COTA DO TERRENO (m)
- C=84,216 R01 — INDICA COTA DE CHEGADA DA TUBULAÇÃO (m) E RAMAL DE PROCEDÊNCIA
- S=84,075 — INDICA COTA DE FUNDO DA TUBULAÇÃO QUE ESTÁ SAINDO DO PV (m)
- 60.00 — COMPRIMENTO DO TRECHO (m)
- DIREÇÃO DO ESCOAMENTO
- ø400 — 1.00% — DIÂMETRO DA REDE (mm) / DECLIVIDADE DO TRECHO (m/100m)
- POÇO DE VISITA PROJETADO — TUBULAÇÃO DE CONCRETO PROJETADA
- POÇO DE VISITA PROJETADO — TUBULAÇÃO DE CONCRETO EXISTENTE
- POÇO DE VISITA PROJETADO — TUBULAÇÃO DE CONCRETO REPROJETADO
- POÇO DE VISITA PROJETADO — TUNNEL LINER PROJETADO
- BOCA DE LOBO SIMPLES − PROJETADA
- BOCA DE LOBO DUPLA − PROJETADA
- BOCA DE LOBO TRIPLA − PROJETADA
- BOCA DE LOBO QUÁDRUPLA − PROJETADA
- BOCA DE LOBO QUÍNTUPLA − PROJETADA
- BOCA DE LOBO SÉXTUPLA − PROJETADA
- BOCA DE LOBO SÉPTUPLA − PROJETADA
- BOCA DE LOBO ÓCTUPLA − PROJETADA
- DIVISÃO DE SUB BACIAS

Extrema Construção Ltda

RT: ADELCKE BOSSETTO FILHO
CREA: 17267/D−DF
assinatura

PROJETO EXECUTIVO DE DRENAGEM

DRN

TAGUATINGA − RA III
PROJETO EXECUTIVO DE DRENAGEM PLUVIAL NAS QUADRAS QNA, QNB, QNC, QNF, SC, QSA e QSB

PLANTA PARCIAL	FOLHA: 02/04	ESCALA: 1:1000	DATA: NOVEMBRO/2008	
PROJETO: EXTREMA CONST.	CÁLCULO: EXTREMA CONST.	REVISÃO: −	VISTO: −	APROVO: −

NOVACAP
COMPANHIA URBANIZADORA DA NOVA CAPITAL DO BRASIL

NM NG NQ
−17°52'
0°49'19.85"

ARTICULAÇÃO DAS FOLHAS

134−II−3−SO	135−I−1−A	135−I−1−B
134−II−3−O	135−I−1−C	135−I−1−D
134−II−6−SO	135−I−4−A	135−I−4−B

MERIDIANO CENTRAL 45°
DECL. MAG. 1991
VARIAÇÃO ANUAL 5,16'W

TAGUATINGA − RA III

Kr = 1.0007371