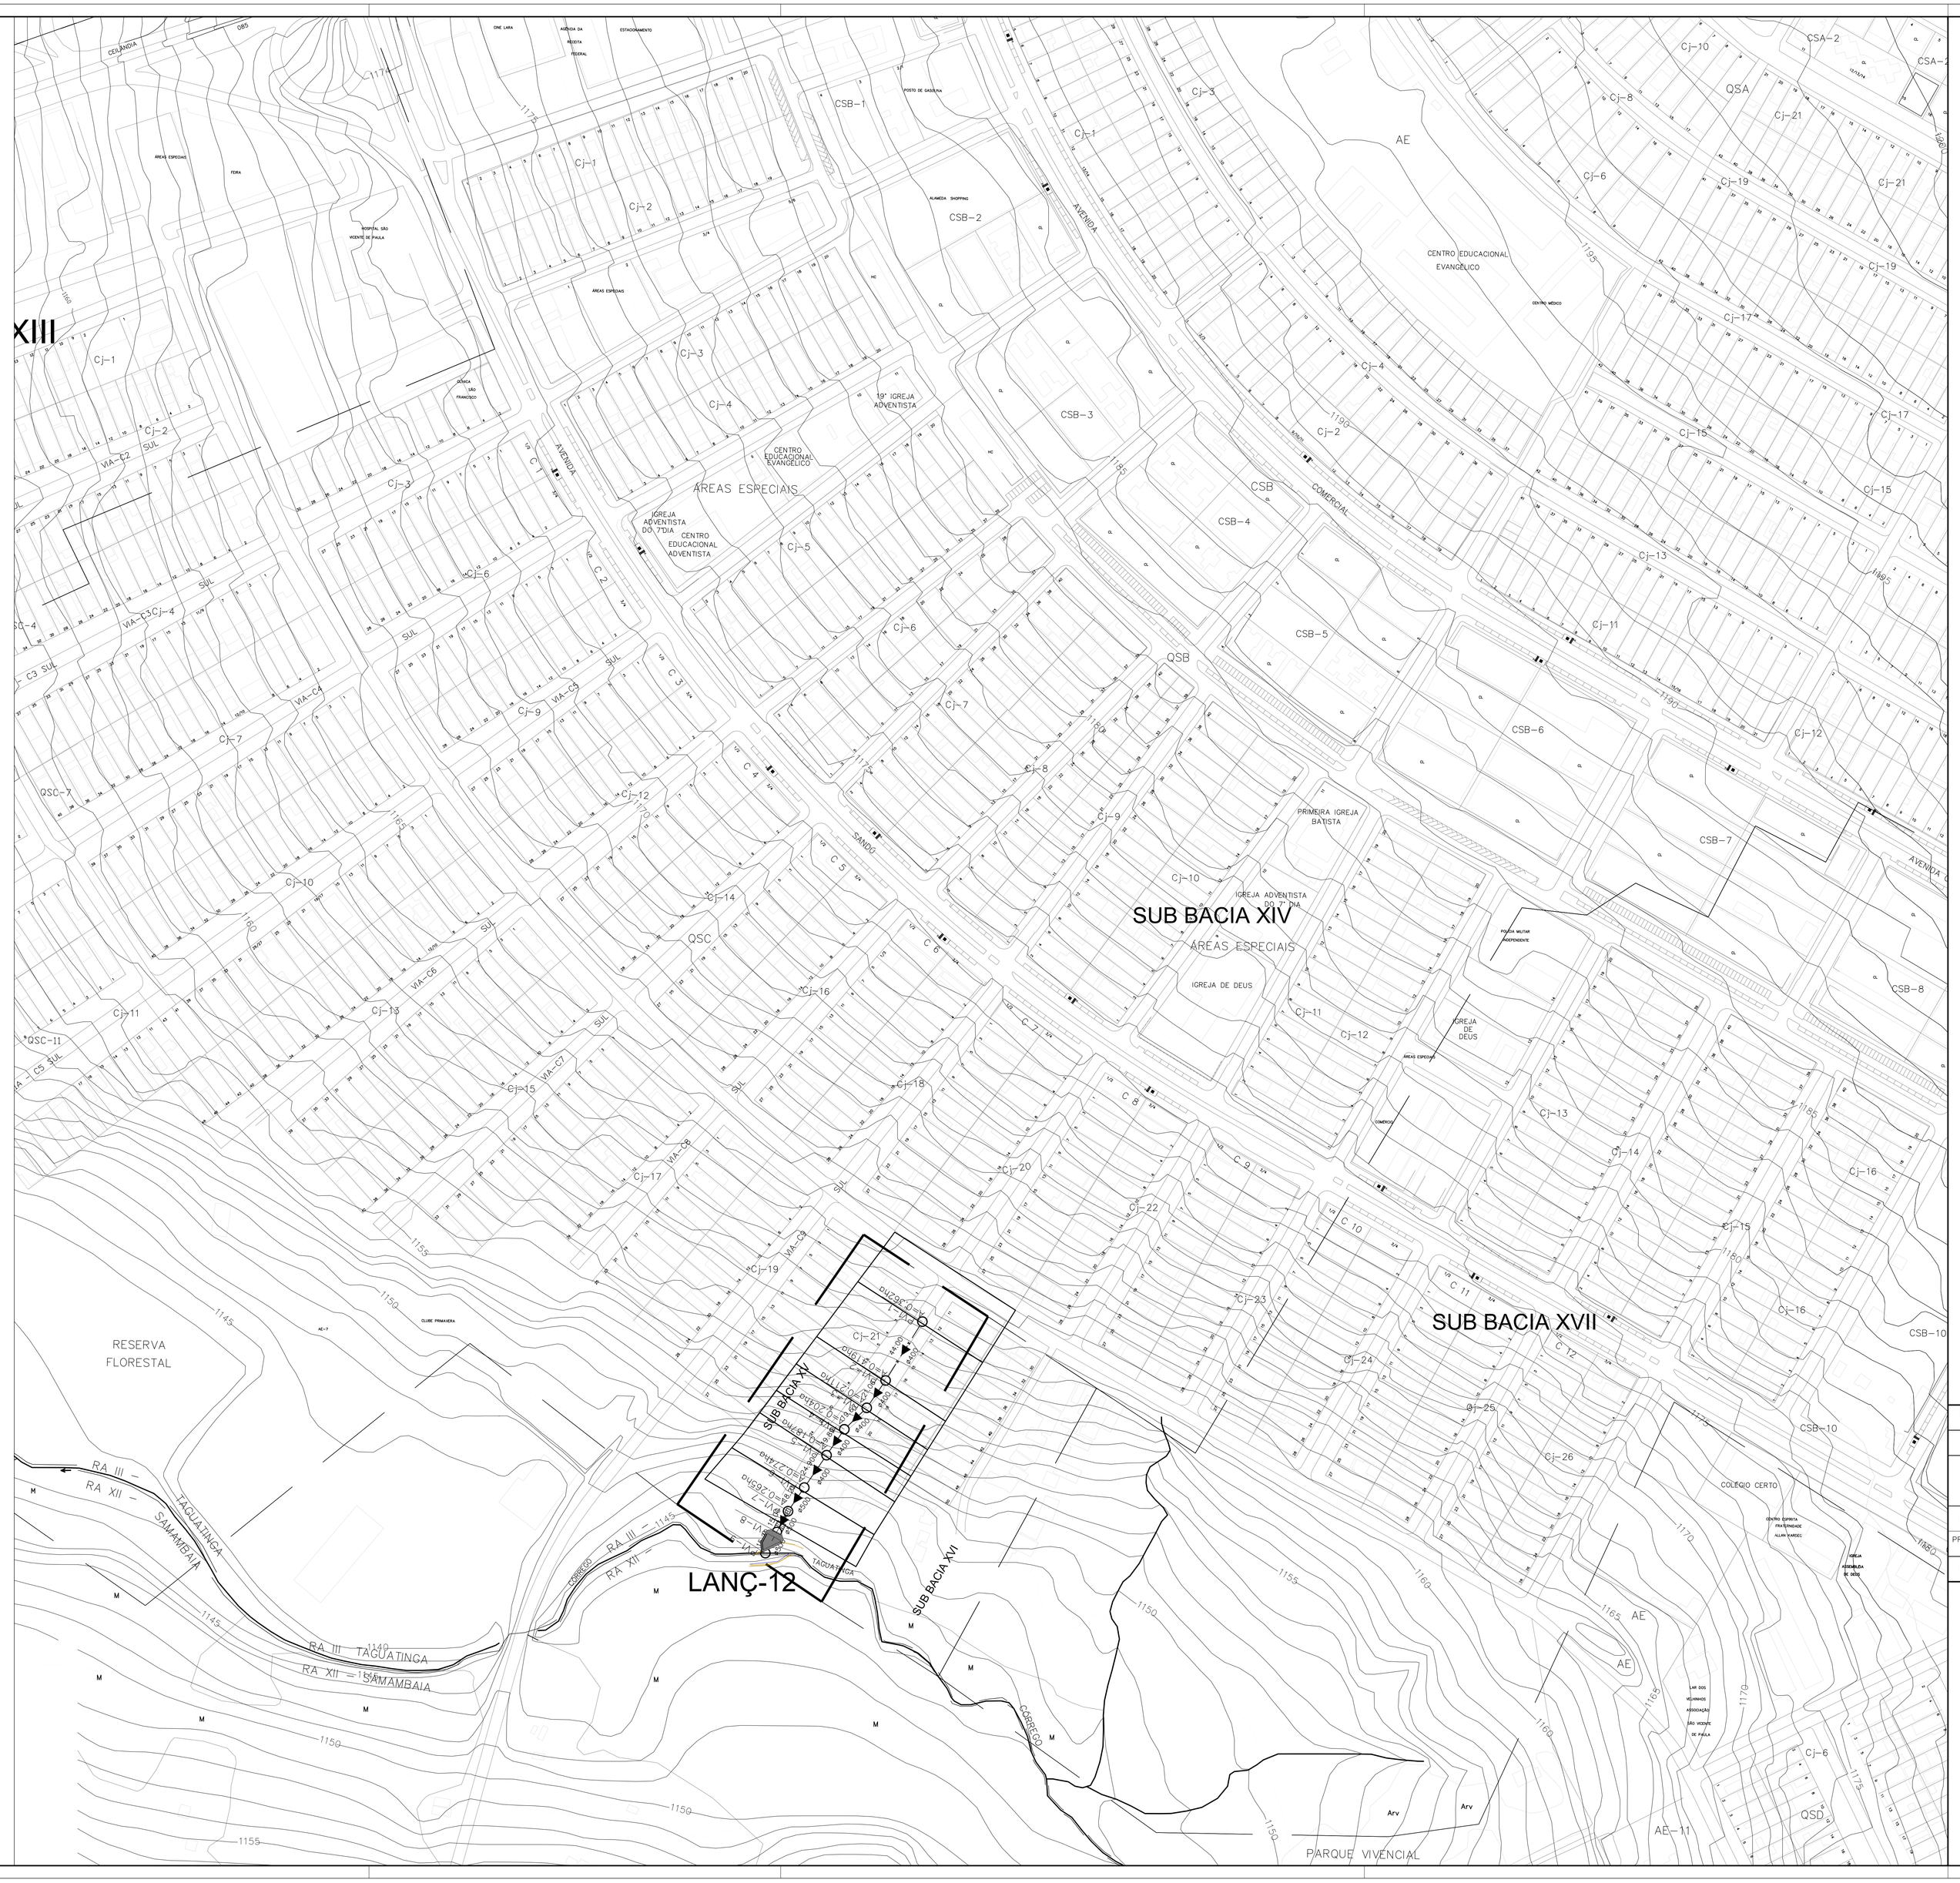

CONVENÇÕES E LEGENDA:

- IDENTIFICAÇÃO DA REDE DE DRENAGEM
- IDENTIFICAÇÃO DO PV
- PV 01–01
- COMPRIMENTO DO TRECHO (m)
- 60.00 DIREÇÃO DO ESCOAMENTO
- Ø400 DIÂMETRO DA REDE (mm)
- POÇO DE VISITA PROJETADO
- TUBULAÇÃO DE CONCRETO PROJETADA
- POÇO DE VISITA PROJETADO
- TUBULAÇÃO DE CONCRETO EXISTENTE
- POÇO DE VISITA PROJETADO
- TUBULAÇÃO DE CONCRETO REPROJETADO
- POÇO DE VISITA PROJETADO
- TUNNEL LINER PROJETADO

Extrema Construção Ltda

RT: ADELCKE ROSSETTO FILHO
CREA: 1726/D–DF
assinatura

PROJETO EXECUTIVO DE DRENAGEM

DRN

TAGUATINGA – RA III
PROJETO EXECUTIVO DE DRENAGEM PLUVIAL NAS QUADRAS QNA, QNB, QNC, QNF, SC, QSA e QSB

PLANTA GERAL	FOLHA: 01A/02	ESCALA: 1:2000	DATA: NOVEMBRO/2008	
PROJETO: EXTREMA CONST.	CÁLCULO: EXTREMA CONST.	REVISÃO: –	VISTO: –	APROVO: –

PLANTA GERAL SUB BACIA XV – ÁREA DE CONTRIBUIÇÃO

NOVACAP
COMPANHIA URBANIZADORA DA NOVA CAPITAL DO BRASIL

ARTICULAÇÃO DAS FOLHAS

134–IV–6	135–III–4	135–III–5
150–II–3	151–I–1	151–I–2
150–II–6	151–I–4	151–I–5

NM NG NQ
–17°52' –0°49'19.85"

MERIDIANO CENTRAL 45°
DECL. MAG. 1991
VARIAÇÃO ANUAL 5,16'W

TAGUATINGA – RA III

Kr = 1.0007371