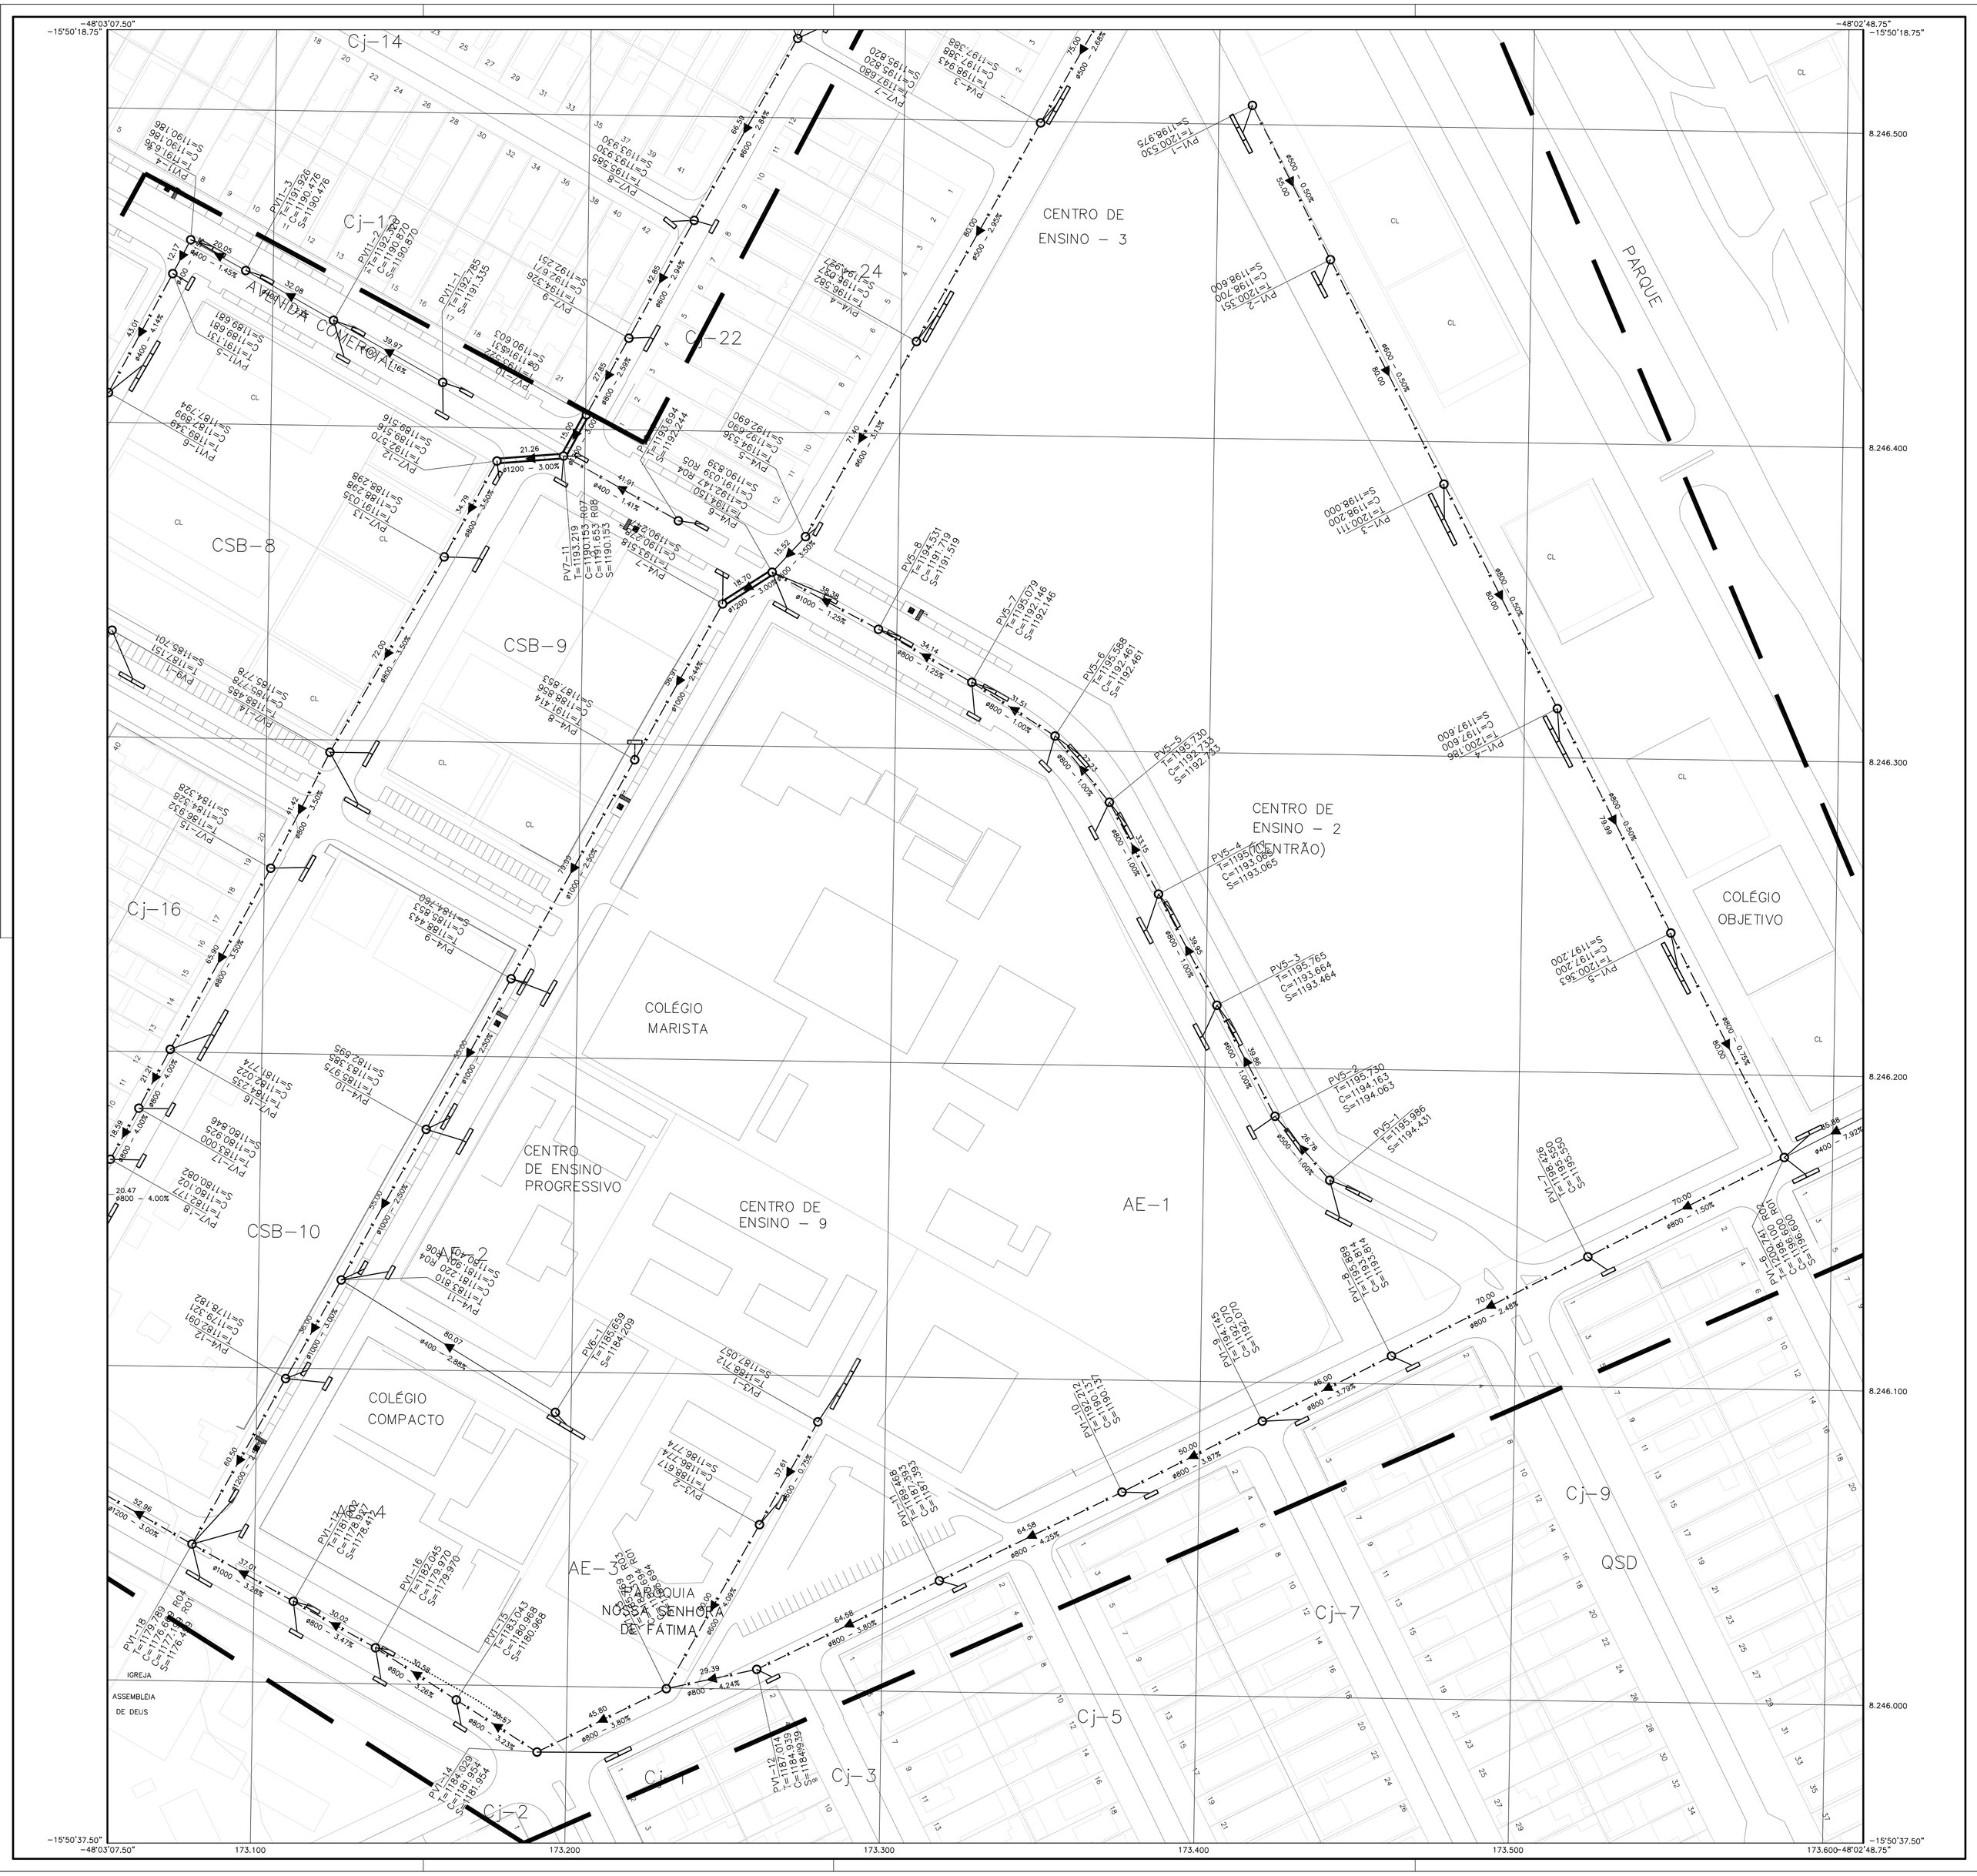

CONVENÇÕES E LEGENDA:

- IDENTIFICAÇÃO DA REDE DE DRENAGEM
- IDENTIFICAÇÃO DO PV
- PV 01-01
- T=87.275 — INDICA COTA DO TERRENO (m)
- C=84.216 R01 — INDICA COTA DE CHEGADA DA TUBULAÇÃO (m) E RAMAL DE PROCEDÊNCIA
- S=84.075 — INDICA COTA DE FUNDO DA TUBULAÇÃO QUE ESTÁ SAINDO DO PV (m)
- COMPRIMENTO DO TRECHO (m)
- 60.00 — DIREÇÃO DO ESCOAMENTO
- ø400 — 1.00% — DECLIVIDADE DO TRECHO (m/100m)
- DIÂMETRO DA REDE (mm)
- POÇO DE VISITA PROJETADO — TUBULAÇÃO DE CONCRETO PROJETADA
- POÇO DE VISITA PROJETADO — TUBULAÇÃO DE CONCRETO EXISTENTE
- POÇO DE VISITA PROJETADO — TUBULAÇÃO DE CONCRETO REPROJETADO
- POÇO DE VISITA PROJETADO — TUNNEL LINER PROJETADO
- BOCA DE LOBO SIMPLES – PROJETADA
- BOCA DE LOBO DUPLA – PROJETADA
- BOCA DE LOBO TRIPLA – PROJETADA
- BOCA DE LOBO QUÁDRUPLA – PROJETADA
- BOCA DE LOBO QUÍNTUPLA – PROJETADA
- BOCA DE LOBO SÉXTUPLA – PROJETADA
- BOCA DE LOBO SÉPTUPLA – PROJETADA
- BOCA DE LOBO ÓCTUPLA – PROJETADA
- DIVISÃO DE SUB BACIAS

Extrema Construção Ltda

RT: ADELICKE BOSSETTO FILHO
CREA: 172670-DF
assinatura

PROJETO EXECUTIVO DE DRENAGEM

DRN

TAGUATINGA – RA III
PROJETO EXECUTIVO DE DRENAGEM PLUVIAL NAS QUADRAS QNA, QNB, QNC, QNF, SC, QSA e QSB

PLANTA PARCIAL	FOLHA: 04/06	ESCALA: 1:1000	DATA: NOVEMBRO/2008	
PROJETO: EXTREMA CONST.	CÁLCULO: EXTREMA CONST.	REVISÃO: –	VISTO: –	APROVO: –

NOVACAP
COMPANHIA URBANIZADORA DA NOVA CAPITAL DO BRASIL

NM NG NQ
-17°52'
0°49'19.85"

MERIDIANO CENTRAL 45°
DECL. MAG. 1991
VARIAÇÃO ANUAL 5,16'W

ARTICULAÇÃO DAS FOLHAS

151-I-1-B	151-I-2-A	151-I-2-B
151-I-1-D	151-I-2-C	151-I-2-D
151-I-4-B	151-I-5-A	151-I-5-B

TAGUATINGA – RA III

Kr = 1.0007371