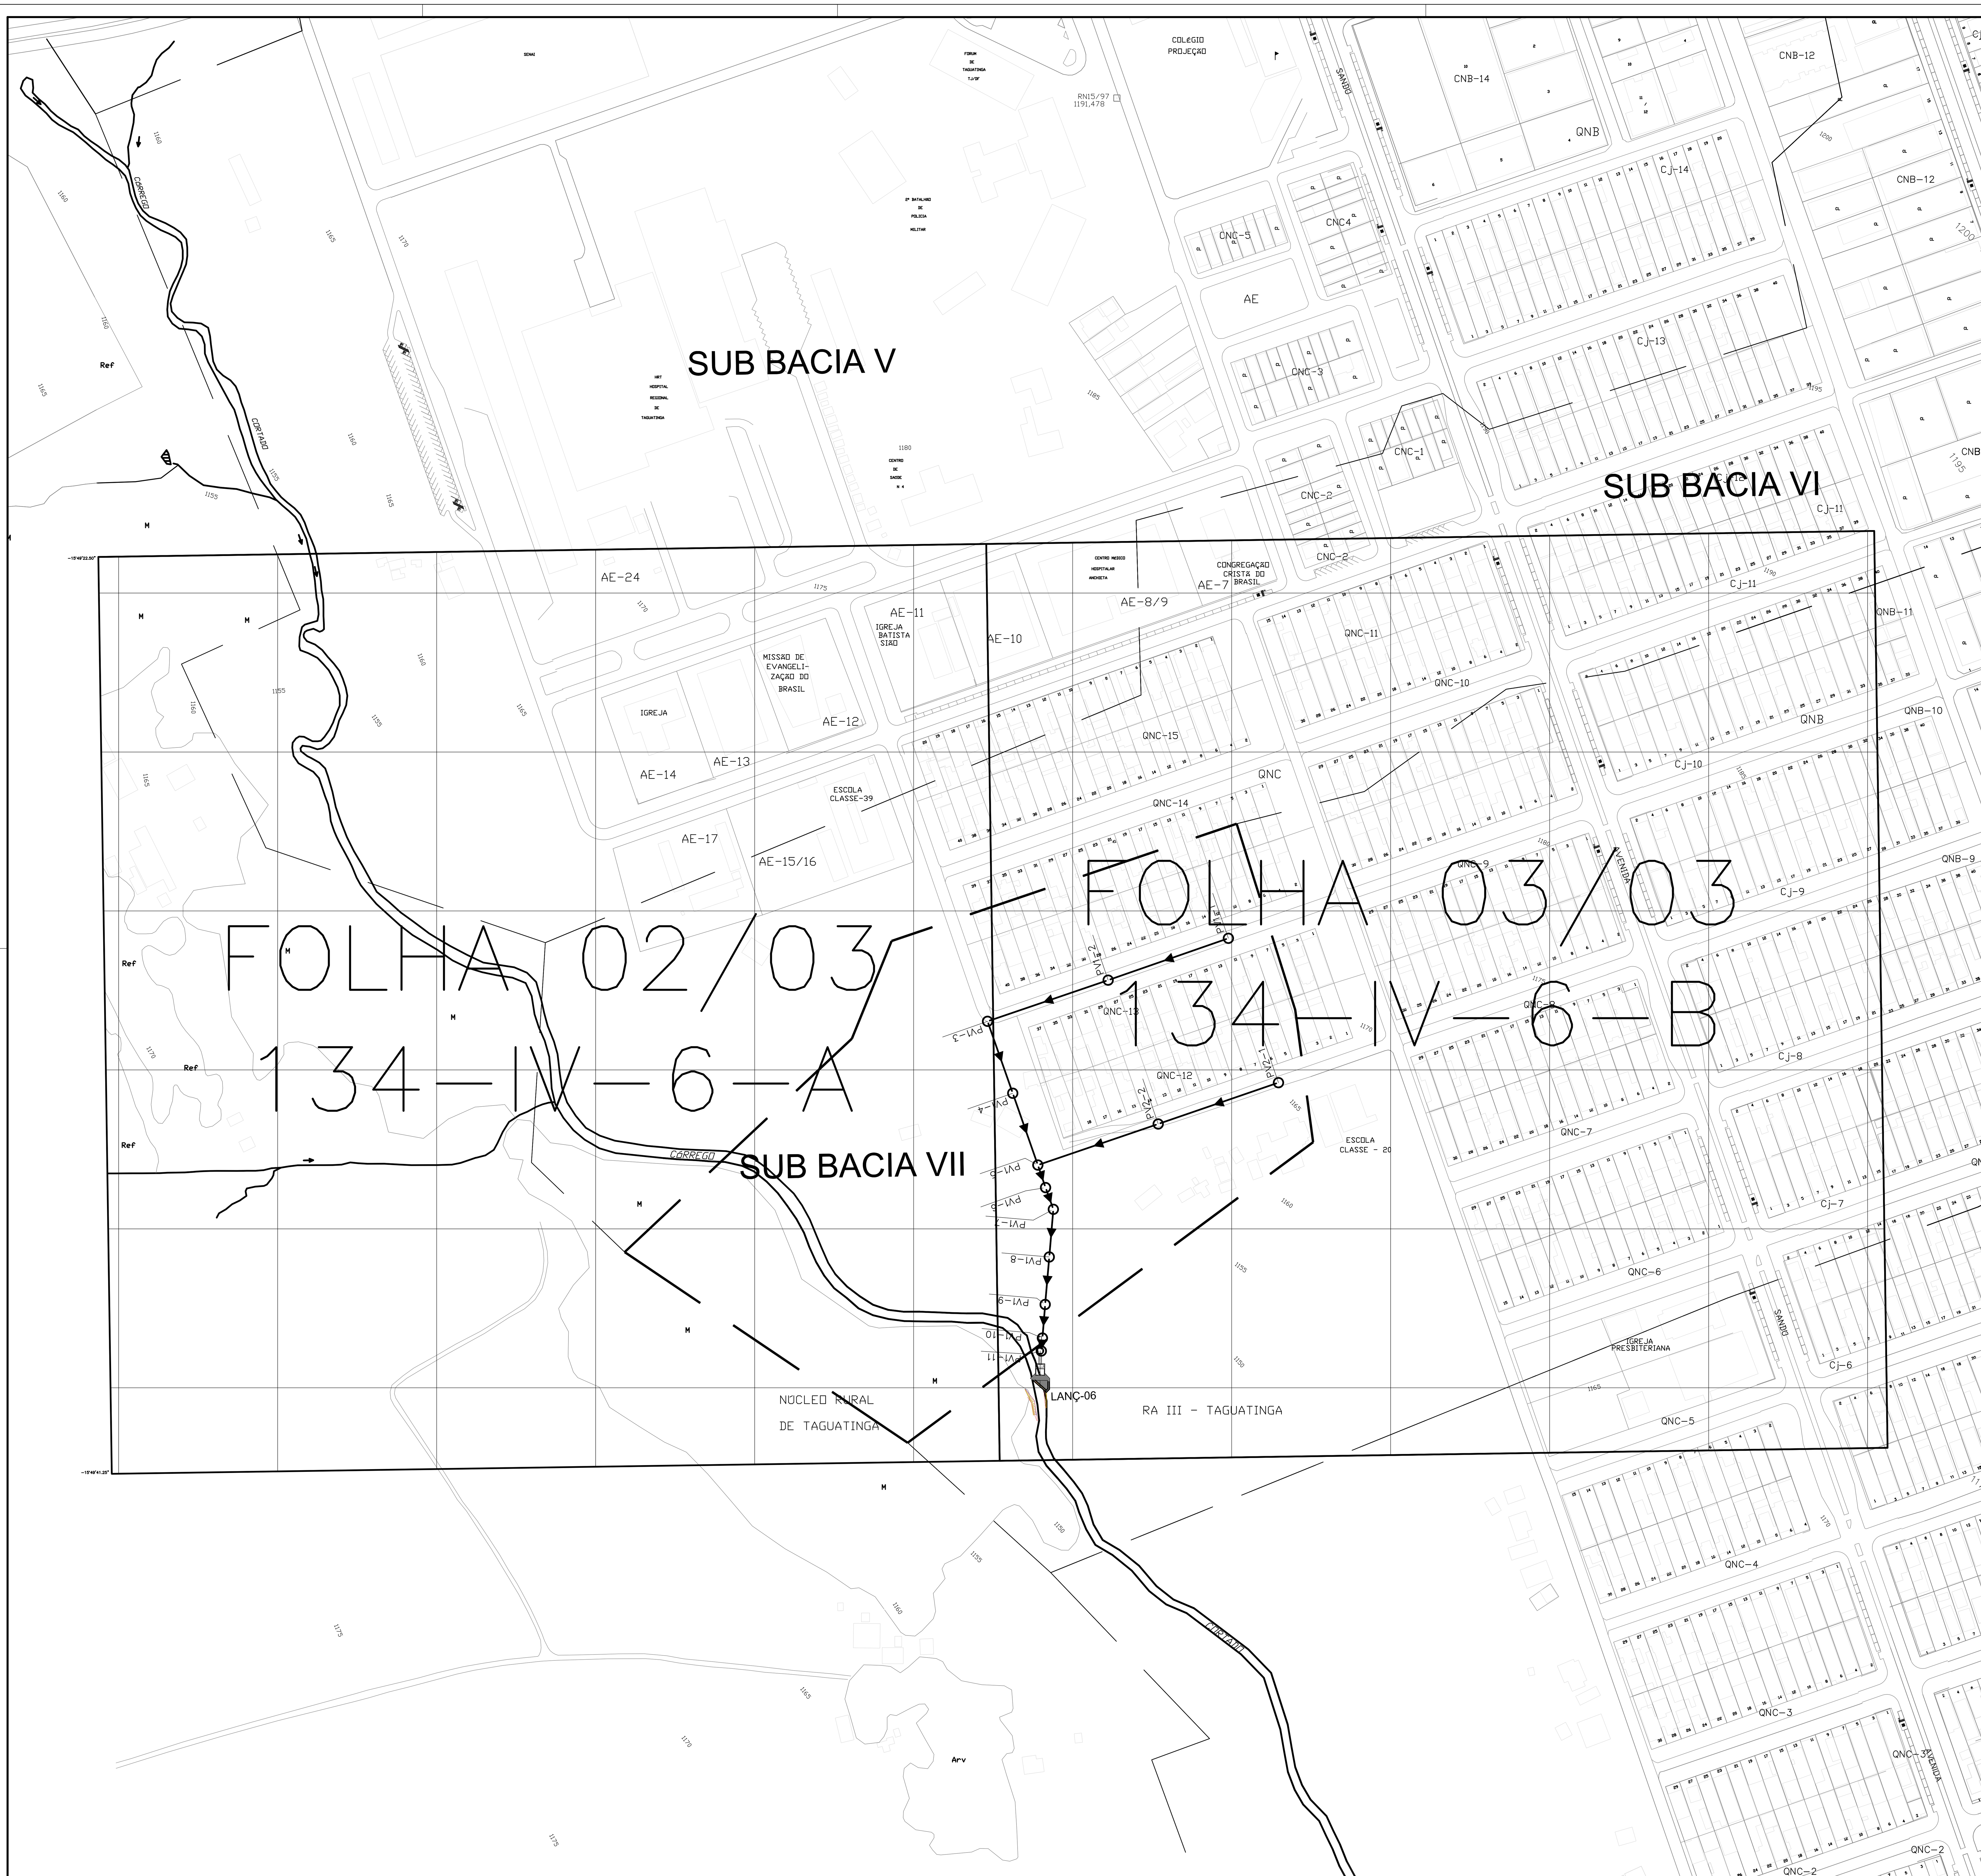

CONVENÇÕES E LEGENDA:

- IDENTIFICAÇÃO DA REDE DE DRENAGEM
- IDENTIFICAÇÃO DO PV (PV 01-01)
- DIREÇÃO DO ESCOAMENTO
- POÇO DE VISITA PROJETADO / TUBULAÇÃO DE CONCRETO PROJETADA
- POÇO DE VISITA PROJETADO / TUBULAÇÃO DE CONCRETO EXISTENTE
- POÇO DE VISITA PROJETADO / TUBULAÇÃO DE CONCRETO REPROJETADO
- POÇO DE VISITA PROJETADO / TUNNEL LINER PROJETADO

Extrema Construção Ltda

RT: ADELCKE ROSSETTO FILHO
CREA: 1726/D-DF
assinatura

PROJETO EXECUTIVO DE DRENAGEM

DRN	TAGUATINGA – RA III PROJETO EXECUTIVO DE DRENAGEM PLUVIAL NAS QUADRAS QNA, QNB, QNC, QNF, SC, QSA e QSB			
PLANTA GERAL	FOLHA: 01B/03	ESCALA: 1:2000	DATA: NOVEMBRO/2008	
PROJETO: EXTREMA CONST.	CÁLCULO: EXTREMA CONST.	REVISÃO: –	VISTO: –	APROVO: –

PLANTA GERAL – SICAD

NOVACAP
COMPANHIA URBANIZADORA DA NOVA CAPITAL DO BRASIL

MERIDIANO CENTRAL 45°
DECL. MAG. 1991
VARIAÇÃO ANUAL 5,16'W

NM NG NQ
-17°52'
0°49'19.85"

ARTICULAÇÃO DAS FOLHAS

134–IV–2	134–IV–3	135–III–1
134–IV–5	134–IV–6	135–III–4
150–II–2	150–II–3	151–I–1

TAGUATINGA – RA III

Kr = 1.0007371