




CONVENÇÕES E LEGENDA:

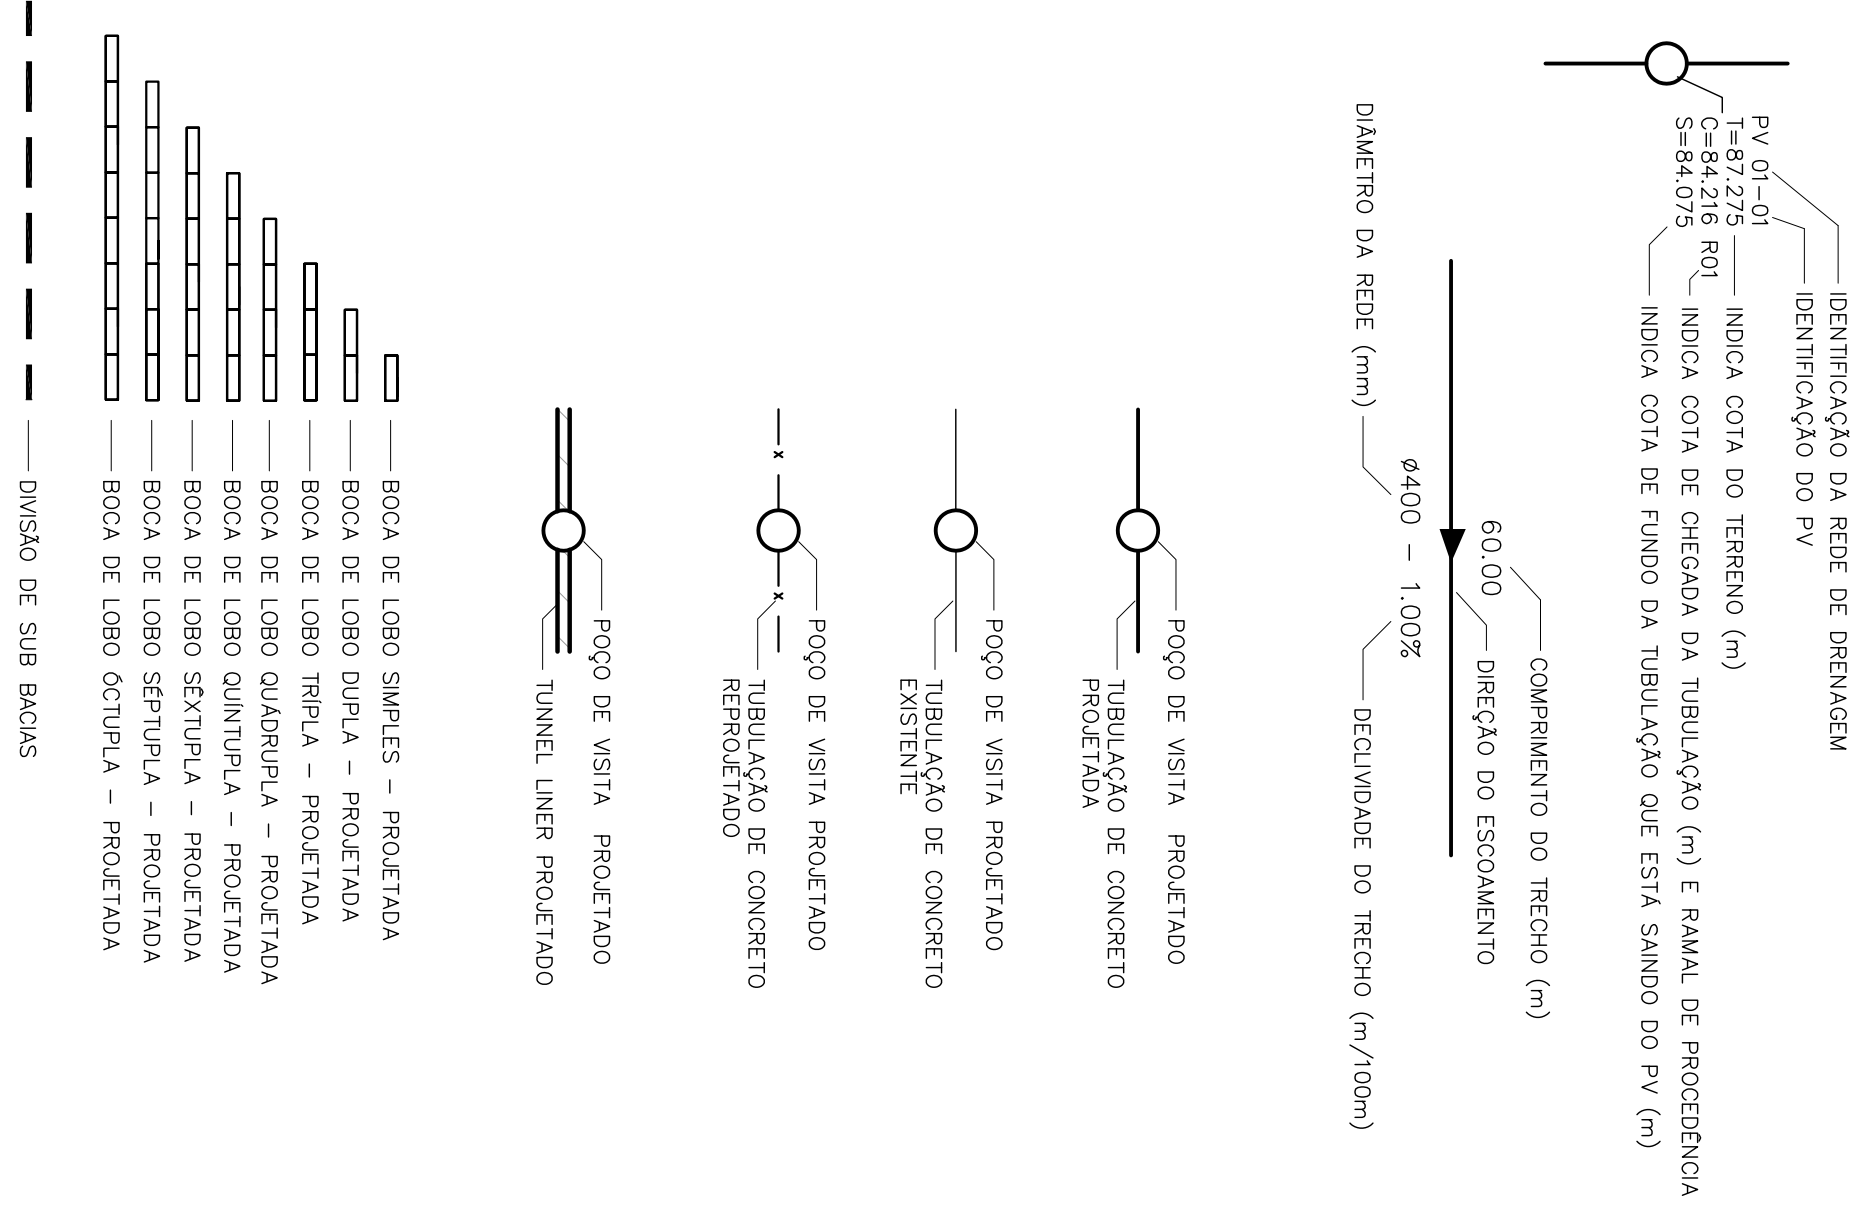

Extrema Construção Ltda. R.F. 08.081.208/0001-00. RND. 08.081.208/0001-00. 08.081.208/0001-00.

PROJETO EXECUTIVO DE DRENAGEM


DRN


PLANTA PARCIAL	DATA: 02/03	ESCALA: 1:1000	DATA: NOVEMBRO/2008
PROJETO	ELABORADO	REVISÃO	APROVADO
EXTREMA CONST.	EXTREMA CONST.		



NM NG NQ

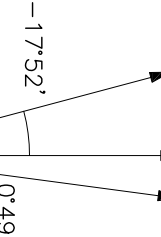

MERIDIANO CENTRAL 45°  
DECL. MAG. 1991  
VARIAÇÃO ANUAL 5,16W

TAGUATINGA - RA III

Kr = 1.0007371