


CONVENÇÕES E LEGENDA:

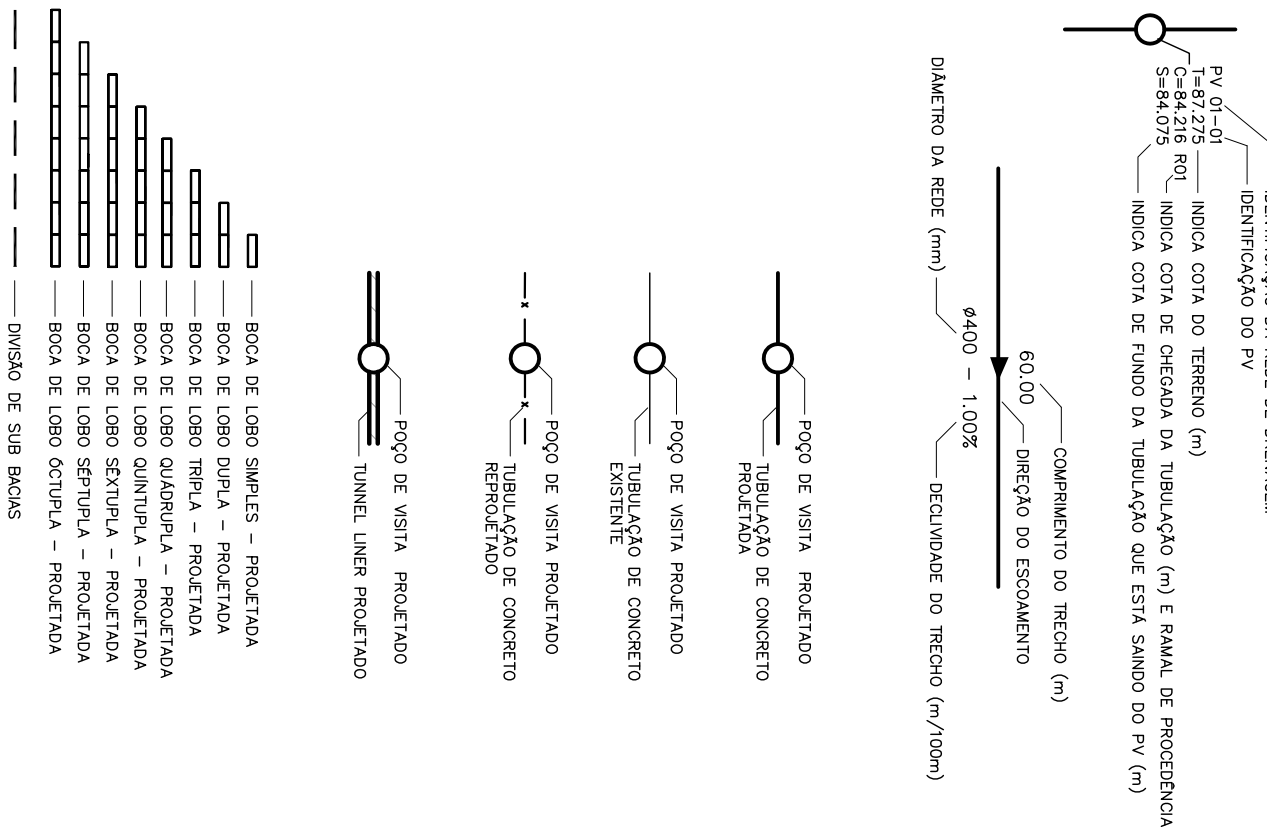

Extrema Construtora Ltda. R. Adolpho Hoffmann, 12 - Jd. ...

PROJETO EXECUTIVO DE DRENAGEM

DRN

TACUATINGA - RA II
PROJETO EXECUTIVO DE DRENAGEM PLUVIAL NAS QUADRAS QNA, QNB, QNC, QNF, SC, QSA e QSB

PLANTA PARCIAL		FOLHA 02/11		ESCALA 1:1000		DATA NOVEMBRO/2008	
PROJETO	CÁLCULO	EXTREMA CONSTR.	EXTREMA CONSTR.	REVISÃO	—	—	—
				APPROVO			



NM NG NO

MERIDIANO CENTRAL 45°

DECL. MAG. 1991

VARIACÃO ANUAL 5,16 W

TACUATINGA - RA III

Kr = 1,0007371

ARTICULAÇÃO DAS FOLHAS

