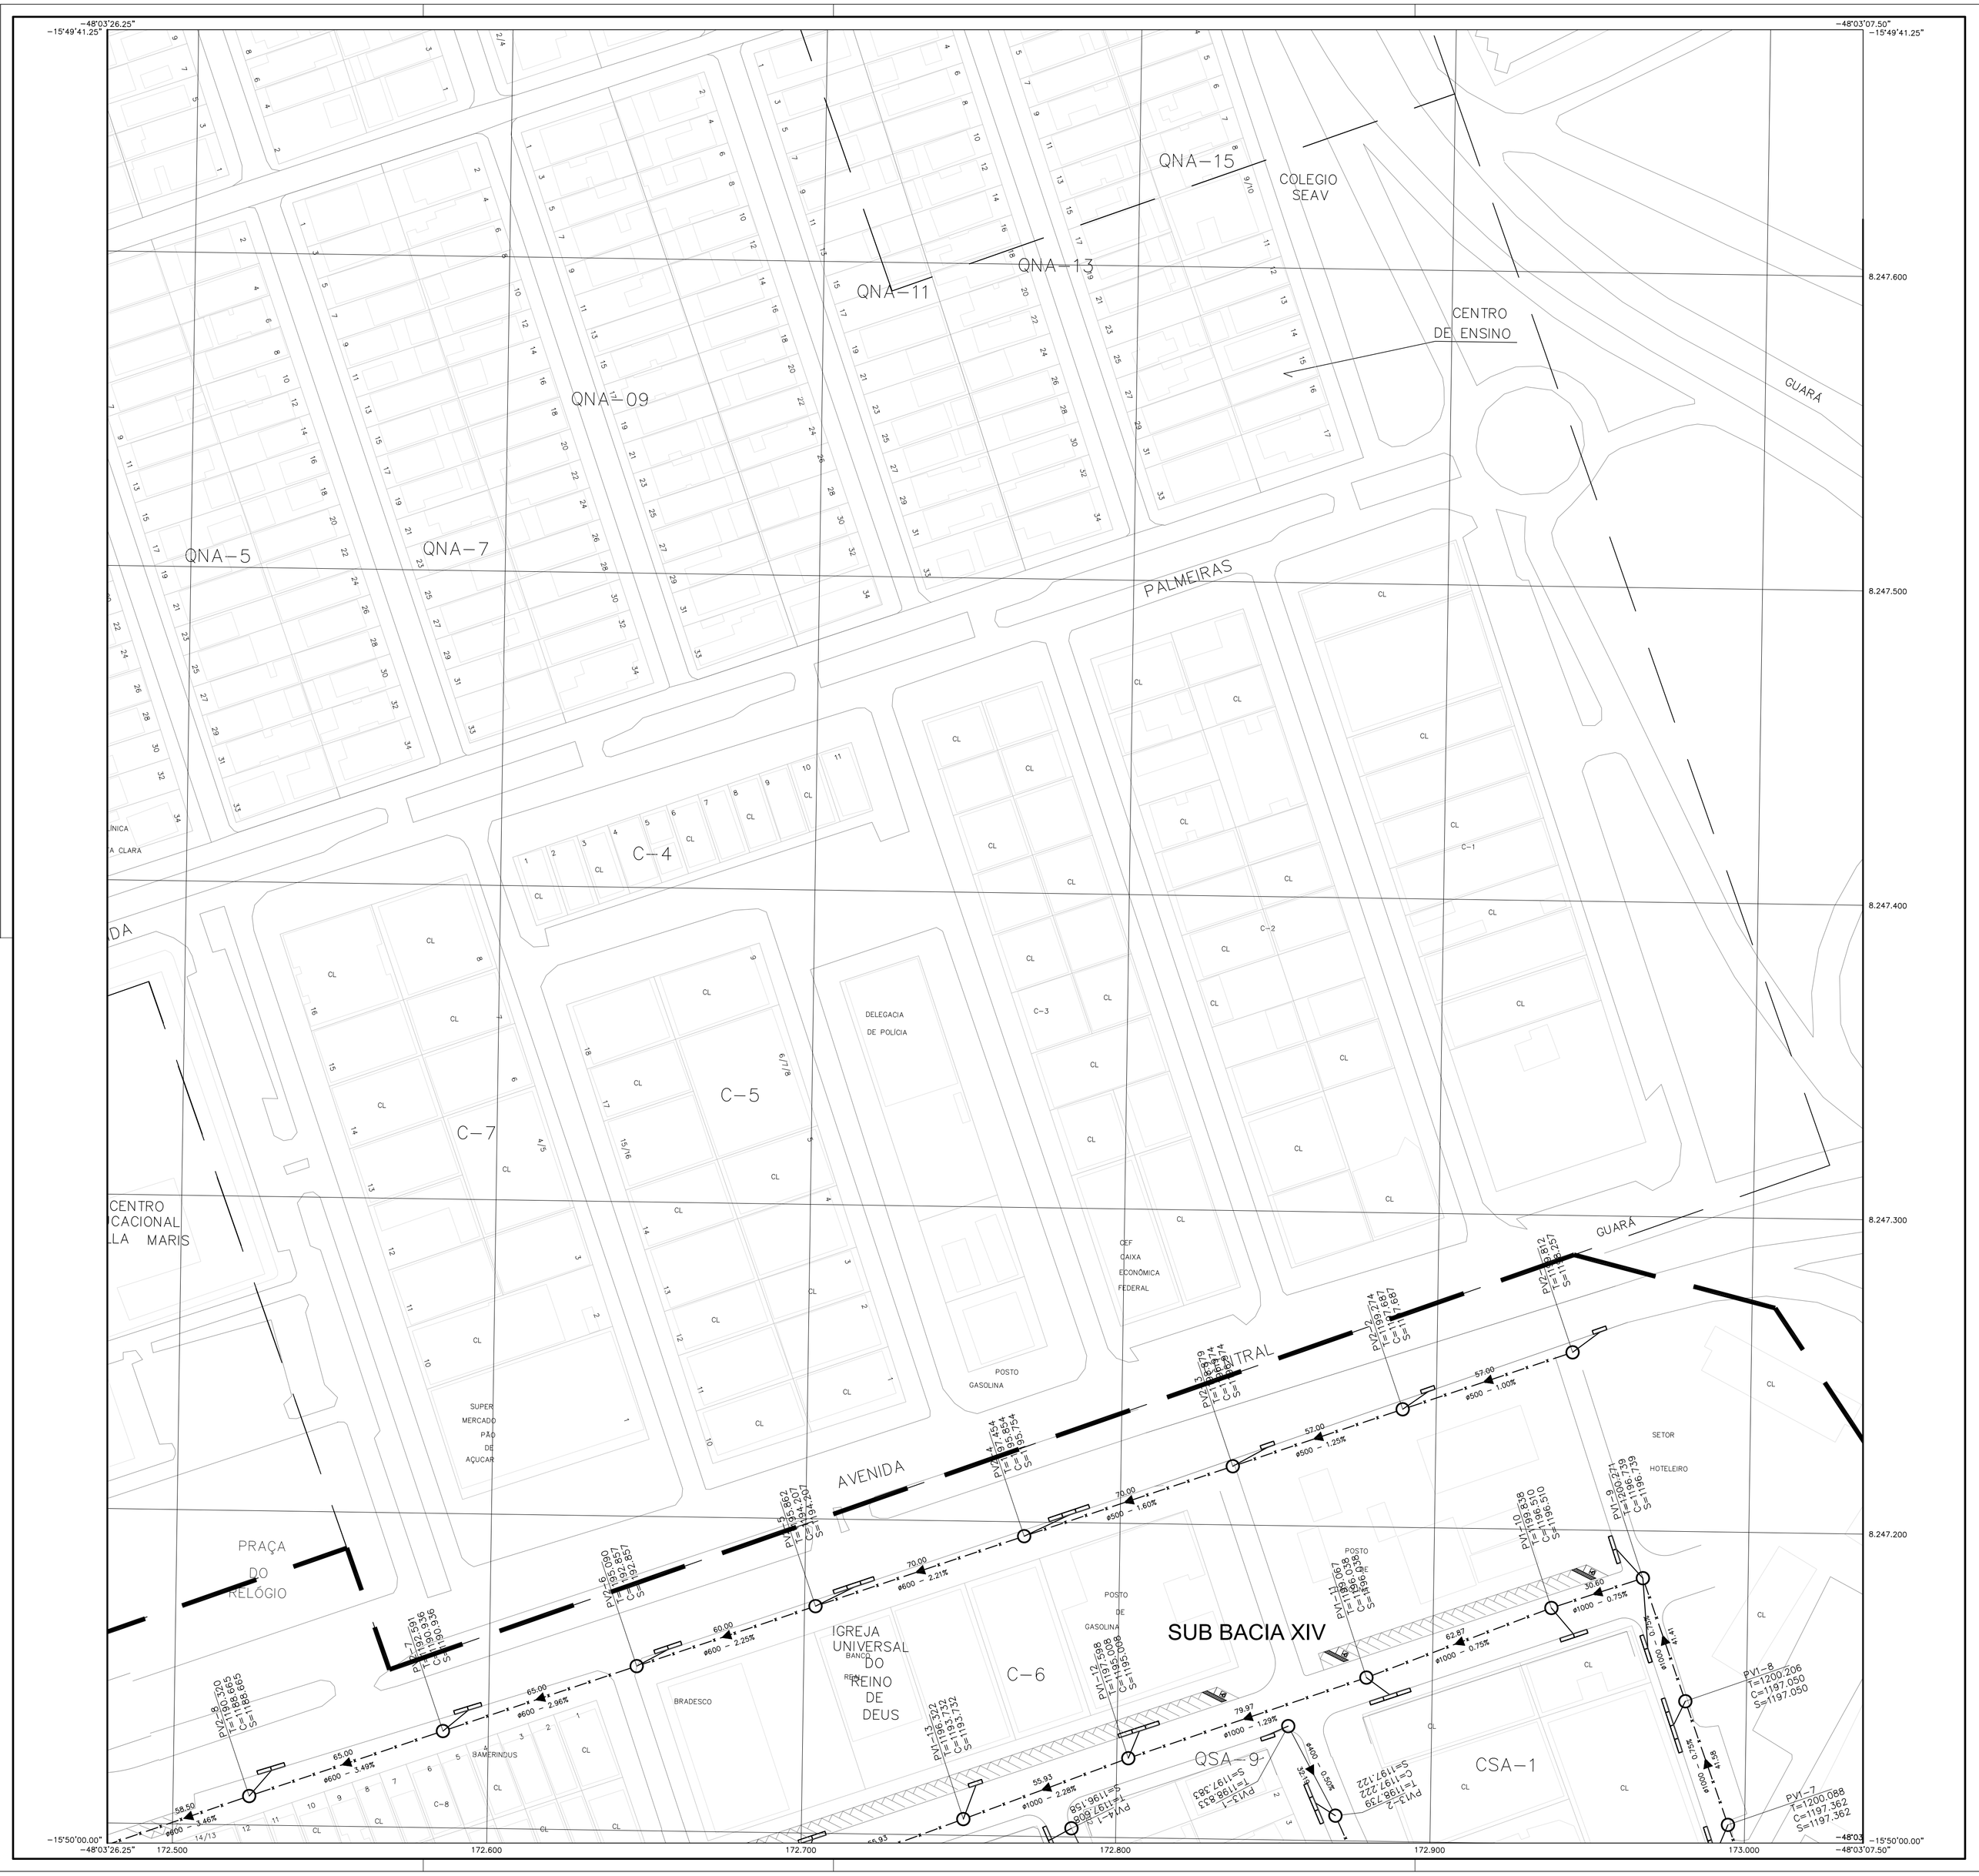

CONVENÇÕES E LEGENDA:

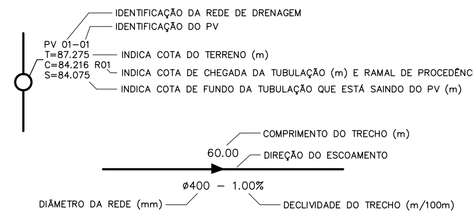

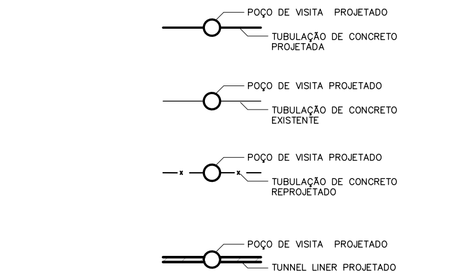

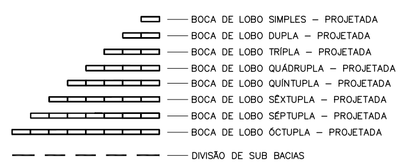

Extrema Construção Ltda

RT: ADELCKE ROSSETTO FILHO
CREA: 1726/D-GF
assinatura

PROJETO EXECUTIVO DE DRENAGEM

DRN

TAGUATINGA – RA III
PROJETO EXECUTIVO DE DRENAGEM PLUVIAL NAS QUADRAS QNA, QNB, QNC, QNF, SC, QSA e QSB

PLANTA PARCIAL	FOLHA: 03/11	ESCALA: 1:1000	DATA: NOVEMBRO/2008	
PROJETO: EXTREMA CONST.	CÁLCULO: EXTREMA CONST.	REVISÃO: –	VISTO: –	APROVO: –

NOVACAP
COMPANHIA URBANIZADORA DA NOVA CAPITAL DO BRASIL

NM NG NQ
-17°52'
0°49'19.85"

MERIDIANO CENTRAL 45°
DECL. MAG. 1991
VARIAÇÃO ANUAL 5,16'W

ARTICULAÇÃO DAS FOLHAS

135-III-4-A	135-III-4-B	134-III-3
135-III-4-C	135-III-4-D	135-III-3-C
151-I-1-A	151-I-1-B	151-I-2-A

TAGUATINGA – RA III

Kr = 1.0007371