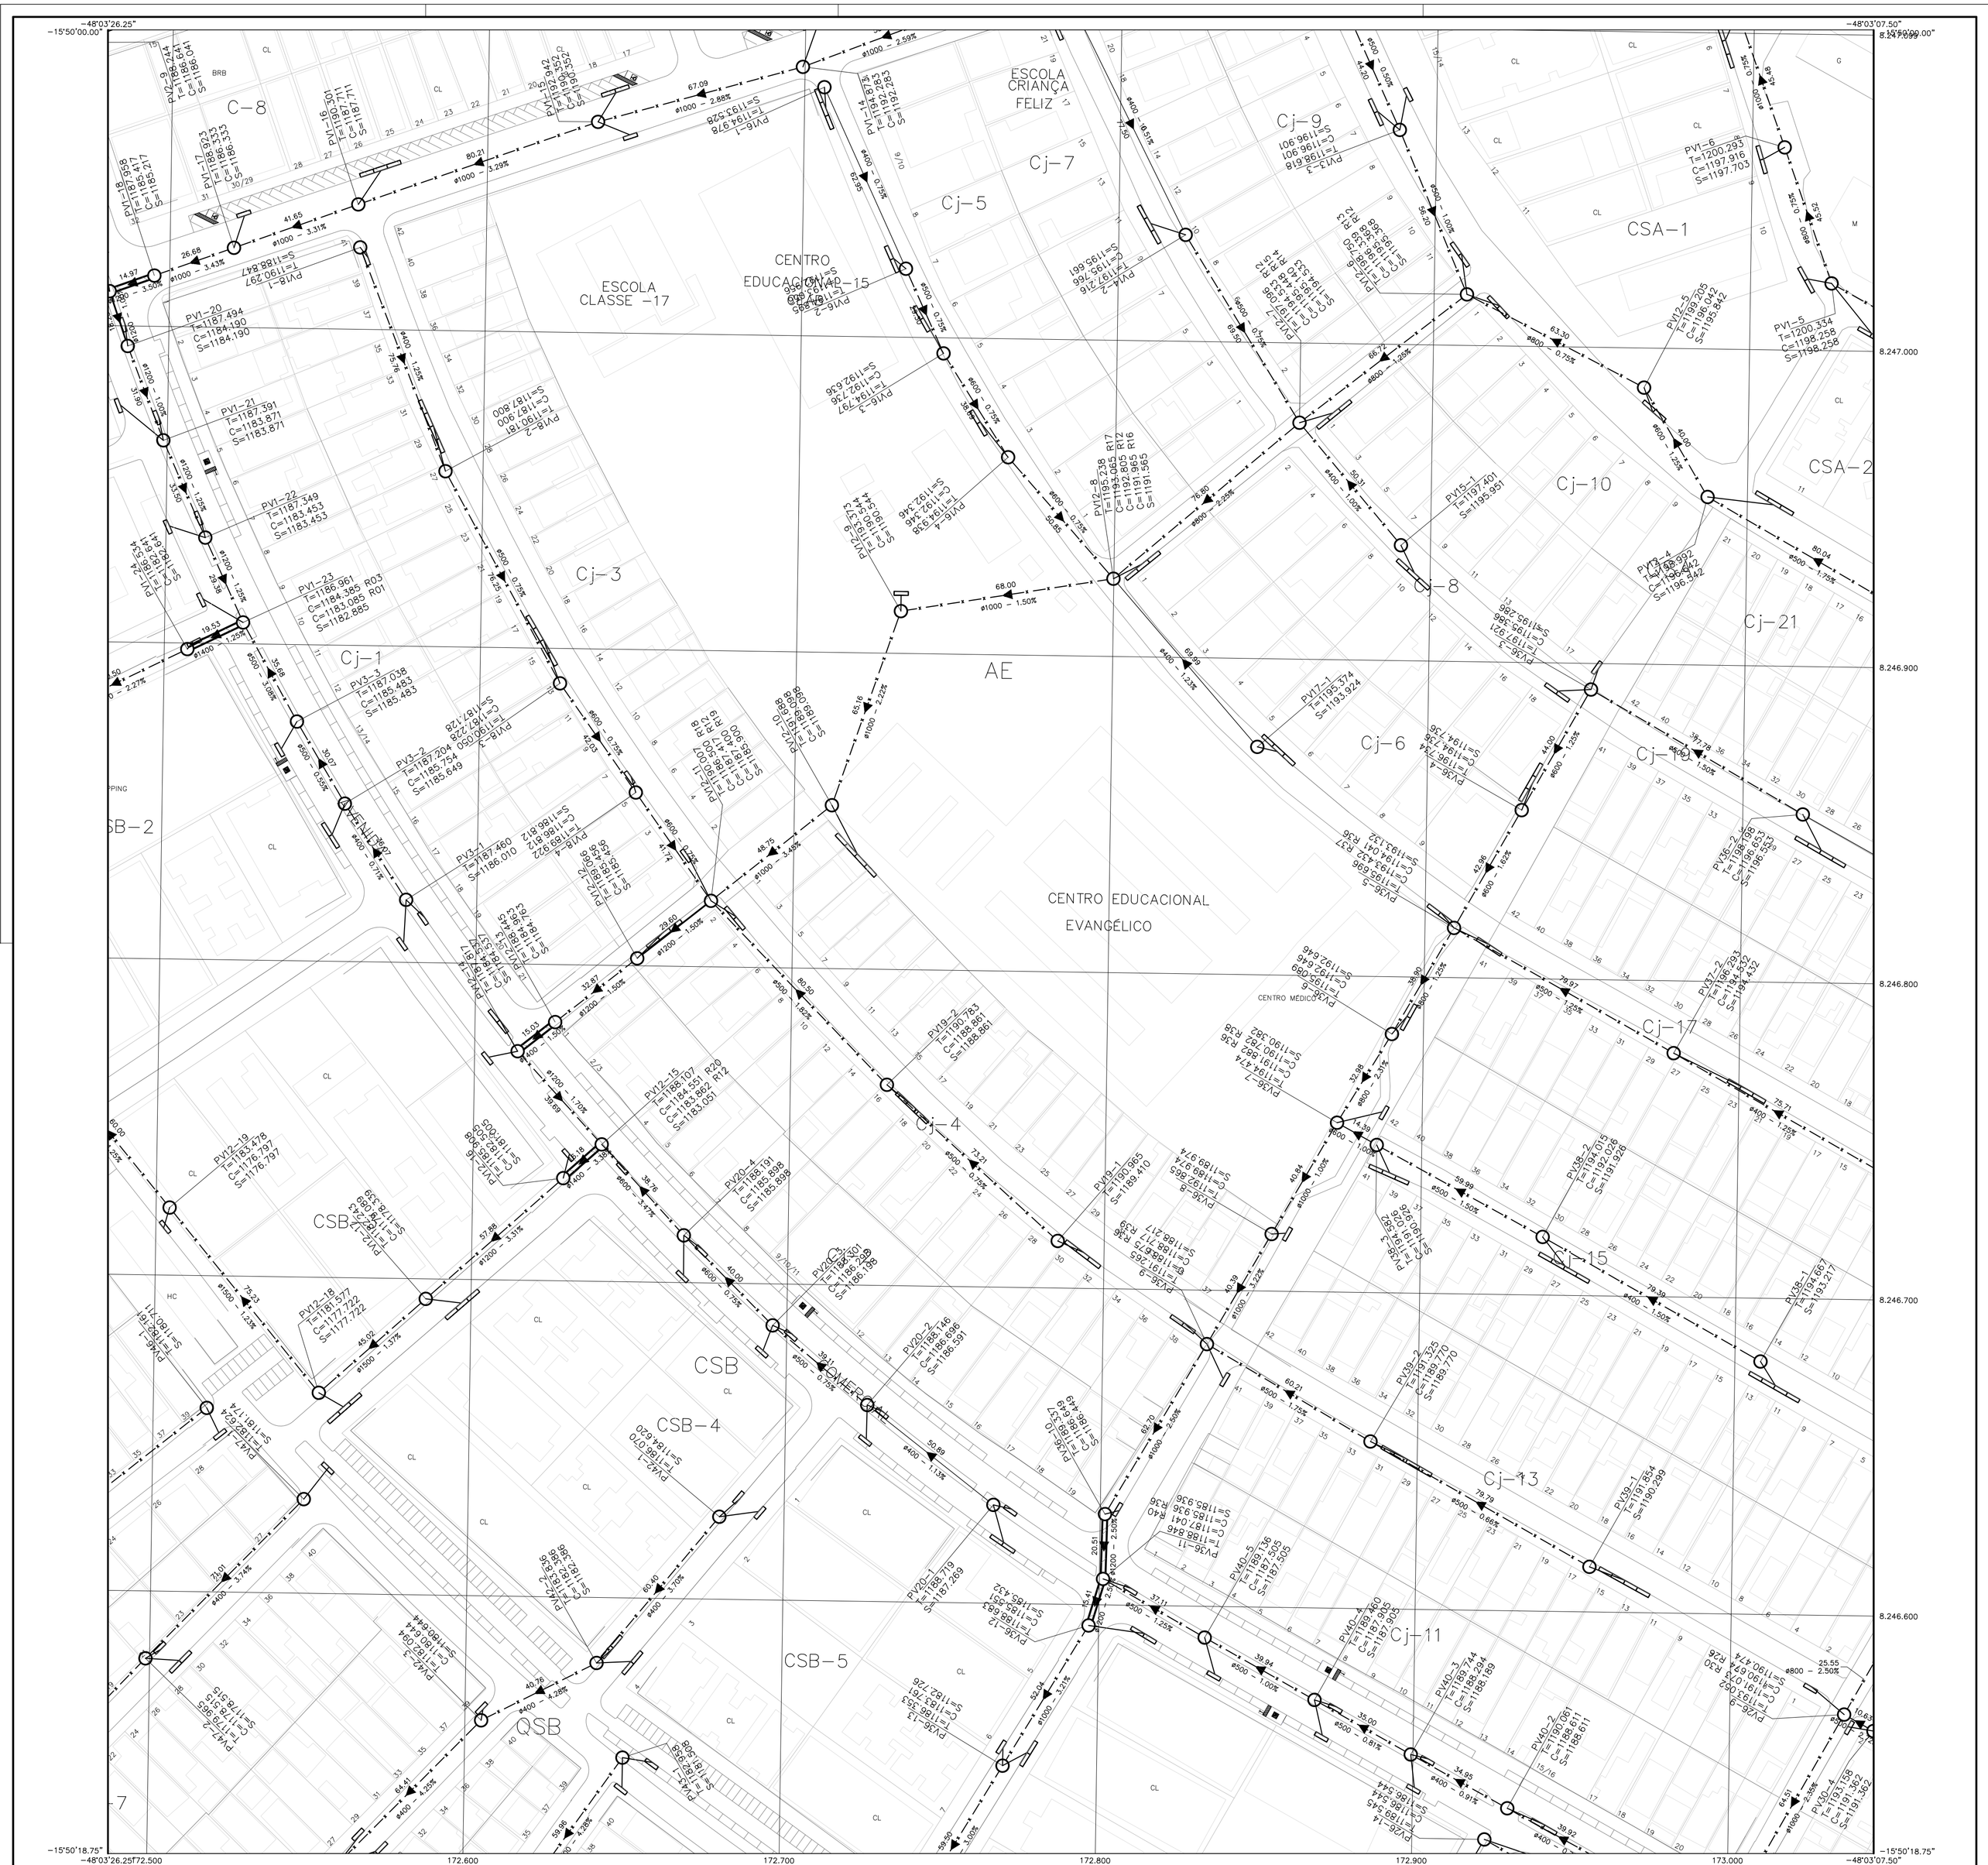

CONVENÇÕES E LEGENDA:

- IDENTIFICAÇÃO DA REDE DE DRENAGEM
- IDENTIFICAÇÃO DO PV
- PV 01-01 / T=87,275 / C=84,216 R01 / S=84,075
  - INDICA COTA DO TERRENO (m)
  - INDICA COTA DE CHEGADA DA TUBULAÇÃO (m) E RAMAL DE PROCEDÊNCIA
  - INDICA COTA DE FUNDO DA TUBULAÇÃO QUE ESTÁ SAINDO DO PV (m)
- COMPRIMENTO DO TRECHO (m) — 60.00 — DIREÇÃO DO ESCOAMENTO
- ø400 — 1.00% — DIÂMETRO DA REDE (mm) / DECLIVIDADE DO TRECHO (m/100m)
- POÇO DE VISITA PROJETADO — TUBULAÇÃO DE CONCRETO PROJETADA
- POÇO DE VISITA PROJETADO — TUBULAÇÃO DE CONCRETO EXISTENTE
- POÇO DE VISITA PROJETADO — TUBULAÇÃO DE CONCRETO REPROJETADO
- POÇO DE VISITA PROJETADO — TUNNEL LINER PROJETADO
- BOCA DE LOBO SIMPLES – PROJETADA
- BOCA DE LOBO DUPLA – PROJETADA
- BOCA DE LOBO TRIPLA – PROJETADA
- BOCA DE LOBO QUÁDRUPLA – PROJETADA
- BOCA DE LOBO QUINTUPLA – PROJETADA
- BOCA DE LOBO SÉXTUPLA – PROJETADA
- BOCA DE LOBO SEPTUPLA – PROJETADA
- BOCA DE LOBO ÓCTUPLA – PROJETADA
- DIVISÃO DE SUB BACIAS

Extrema Construção Ltda

RT: ADELICKE BOSSETTO FILHO
CREA: 1726/D-GF
assinatura

PROJETO EXECUTIVO DE DRENAGEM

DRN

TAGUATINGA – RA III
PROJETO EXECUTIVO DE DRENAGEM PLUVIAL NAS QUADRAS QNA, QNB, QNC, QNF, SC, QSA e QSB

PLANTA PARCIAL	FOLHA: 06/11	ESCALA: 1:1000	DATA: NOVEMBRO/2008	
PROJETO: EXTREMA CONST.	CÁLCULO: EXTREMA CONST.	REVISÃO: –	VISTO: –	APROVO: –

NOVACAP
COMPANHIA URBANIZADORA DA NOVA CAPITAL DO BRASIL

NM NG NQ
-17°52' 0°49'19.85"

MERIDIANO CENTRAL 45°
DECL. MAG. 1991
VARIAÇÃO ANUAL 5,16'W

ARTICULAÇÃO DAS FOLHAS

135-III-4-C	135-III-4-D	135-III-5-C
151-I-1-A	**151-I-1-B**	151-I-2-A
151-I-1-C	151-I-1-D	151-I-2-C

TAGUATINGA – RA III

Kr = 1.0007371