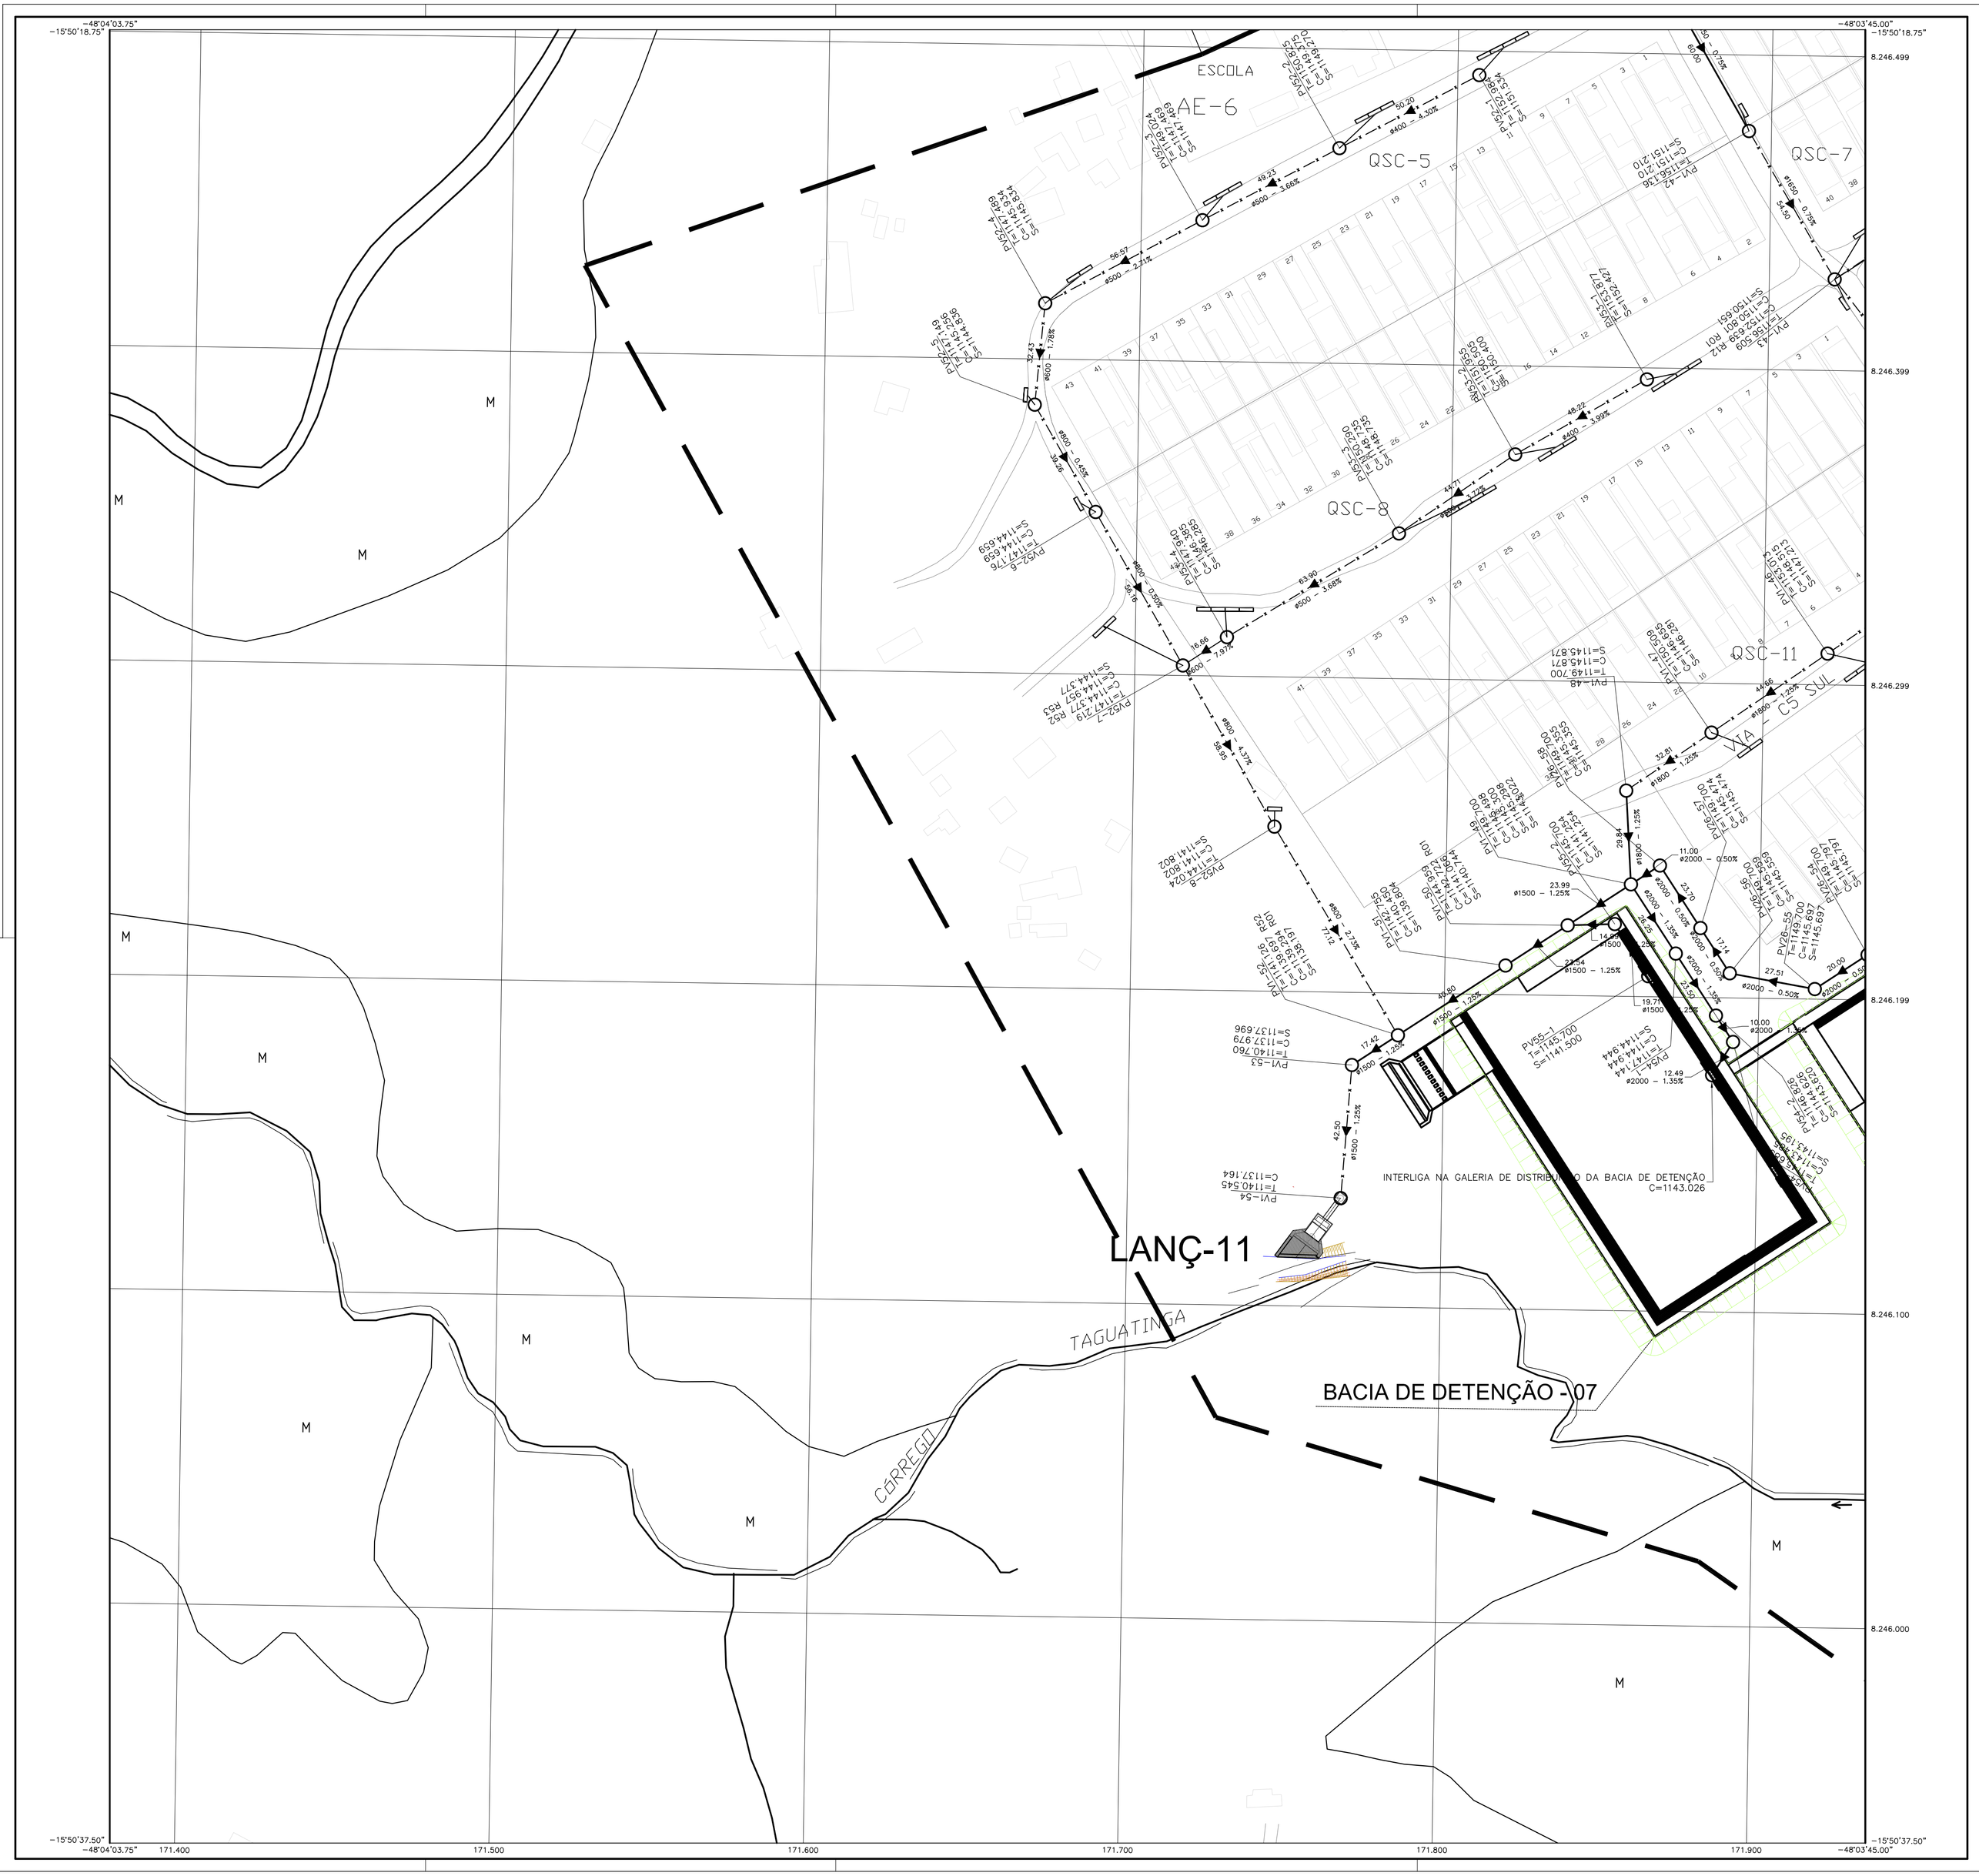

CONVENÇÕES E LEGENDA:

- IDENTIFICAÇÃO DA REDE DE DRENAGEM
- IDENTIFICAÇÃO DO PV
- PV 01-01 / T=87,275 / C=84.216 R01 / S=84.075 — INDICA COTA DO TERRENO (m); INDICA COTA DE CHEGADA DA TUBULAÇÃO (m) E RAMAL DE PROCEDÊNCIA; INDICA COTA DE FUNDO DA TUBULAÇÃO QUE ESTÁ SAINDO DO PV (m)
- COMPRIMENTO DO TRECHO (m)
- 60.00 — DIREÇÃO DO ESCOAMENTO
- ø400 — 1.00% — DIÂMETRO DA REDE (mm); DECLIVIDADE DO TRECHO (m/100m)
- POÇO DE VISITA PROJETADO — TUBULAÇÃO DE CONCRETO PROJETADA
- POÇO DE VISITA PROJETADO — TUBULAÇÃO DE CONCRETO EXISTENTE
- POÇO DE VISITA PROJETADO — TUBULAÇÃO DE CONCRETO REPROJETADO
- POÇO DE VISITA PROJETADO — TUNNEL LINER PROJETADO
- BOCA DE LOBO SIMPLES – PROJETADA
- BOCA DE LOBO DUPLA – PROJETADA
- BOCA DE LOBO TRIPLA – PROJETADA
- BOCA DE LOBO QUÁDRUPLA – PROJETADA
- BOCA DE LOBO QUÍNTUPLA – PROJETADA
- BOCA DE LOBO SÉXTUPLA – PROJETADA
- BOCA DE LOBO SÉPTUPLA – PROJETADA
- BOCA DE LOBO ÓCTUPLA – PROJETADA
- DIVISÃO DE SUB BACIAS

Extrema Construção Ltda

RT: ADELICKE BOSSETTO FILHO
CREA: 1726/D-GF
assinatura

PROJETO EXECUTIVO DE DRENAGEM

DRN

TAGUATINGA – RA III
PROJETO EXECUTIVO DE DRENAGEM PLUVIAL NAS QUADRAS QNA, QNB, QNC, QNF, SC, QSA e QSB

PLANTA PARCIAL	FOLHA: 08/11	ESCALA: 1:1000	DATA: NOVEMBRO/2008	
PROJETO: EXTREMA CONST.	CÁLCULO: EXTREMA CONST.	REVISÃO: –	VISTO: –	APROVO: –

NOVACAP
COMPANHIA URBANIZADORA DA NOVA CAPITAL DO BRASIL

NM NG NQ
-17°52'
0°49'19.85"

MERIDIANO CENTRAL 45°
DECL. MAG. 1991
VARIAÇÃO ANUAL 5,16'W

ARTICULAÇÃO DAS FOLHAS

150-II-3-A	150-II-3-B	151-I-1-A
150-II-3-C	150-II-3-D	151-I-1-C
150-II-6-A	150-II-6-B	151-I-4-A

TAGUATINGA – RA III

Kr = 1.0007371