
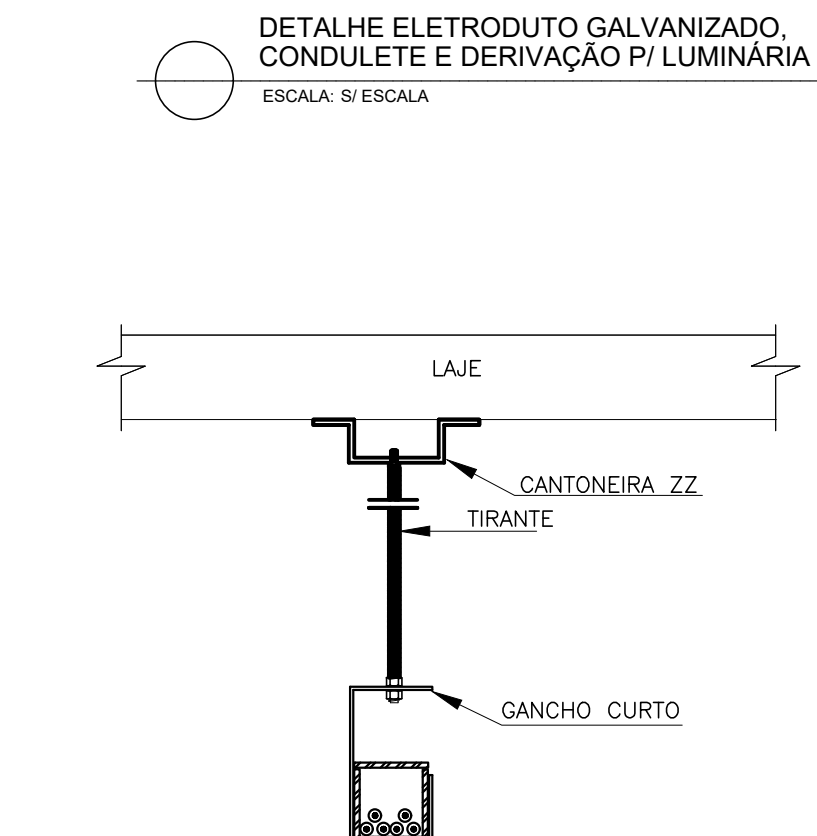
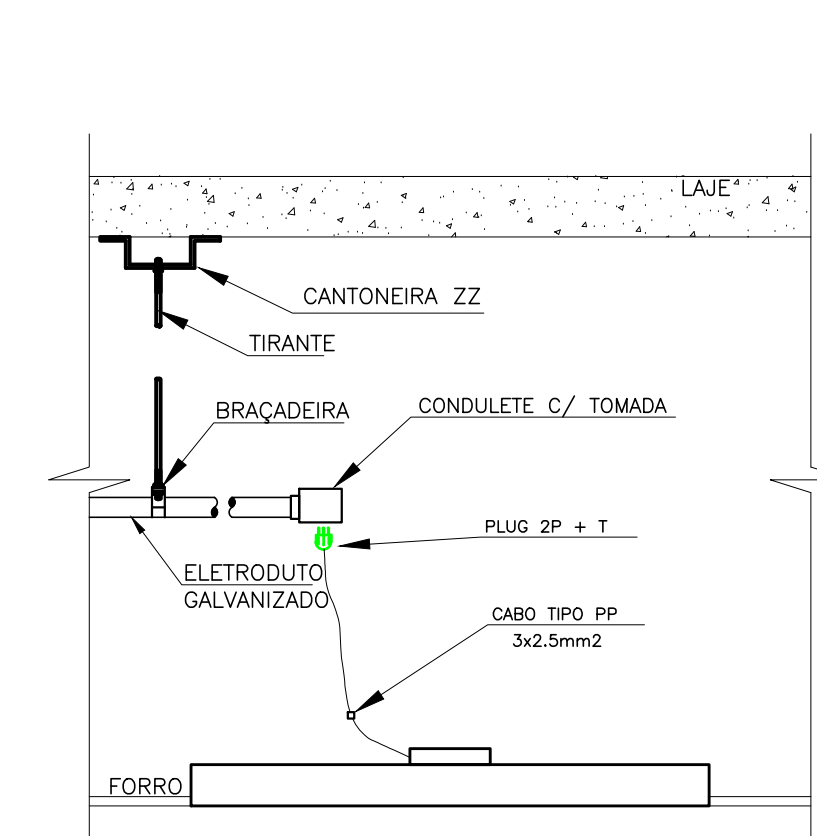
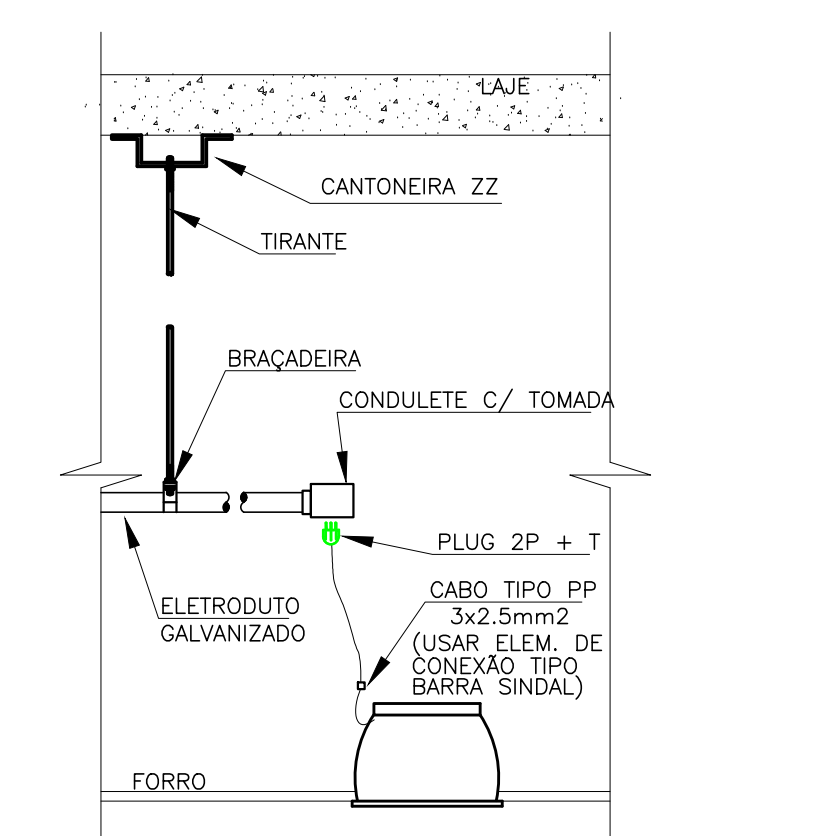
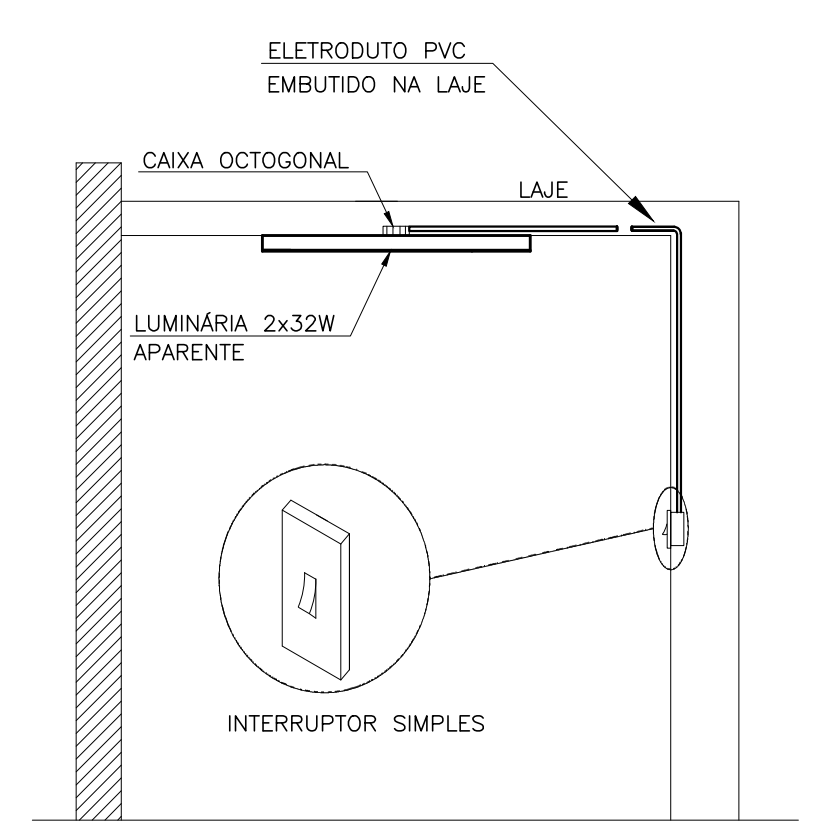
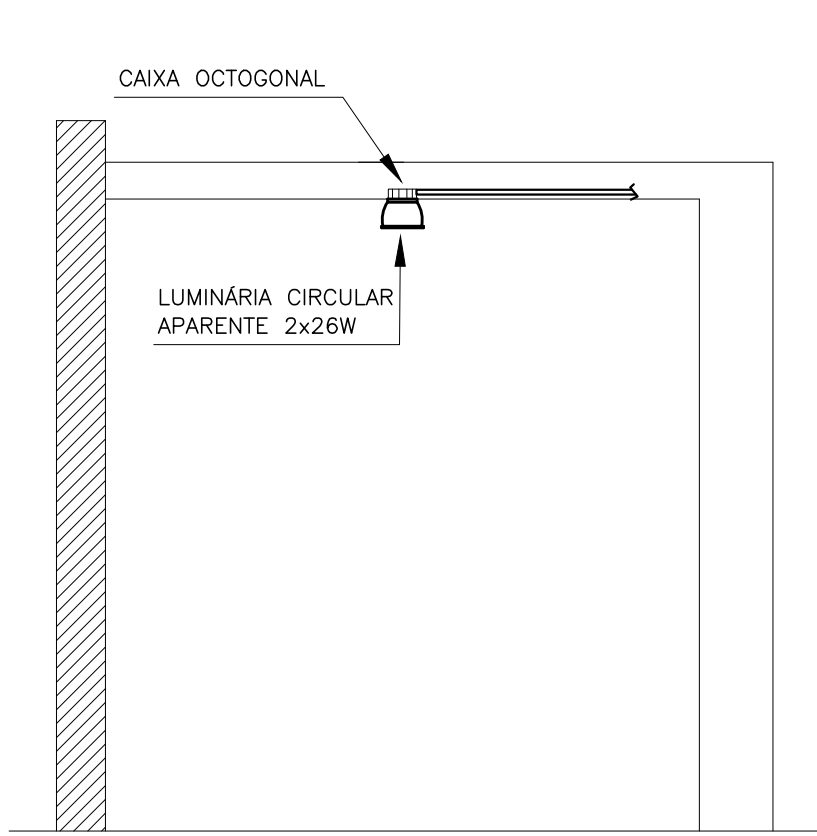


QUADRO DE DISTRIBUIÇÃO DE ILUMINAÇÃO - 1º PAVIMENTO									
CIRC.	22	2x28	2x32	60	POT. KW	F.P. Rend	POT. KVA	DISJ. A	COND. mm²
1	23				1,53	0,85	1,78	1x10	2,5
2	20				1,04	0,85	1,22	1x10	2,5
3	17				0,88	0,85	1,04	1x10	2,5
4					1,28	0,85	1,51	1x10	2,5
5					1,09	0,85	1,28	1x10	2,5
6	3	12			0,92	0,85	1,09	1x10	2,5
7	5	17			1,38	0,85	1,59	1x10	2,5
8					1,02	0,85	1,20	1x10	2,5
9					0,90	0,85	1,05	1x10	2,5
10	1	16			1,08	0,85	1,27	1x10	2,5
11	17				0,88	0,85	1,04	1x10	2,5
12					1,02	0,85	1,20	1x10	2,5
13	21				0,48	0,85	0,54	1x10	2,5
14									
15									
16									
17									
18									
TOTAL	21	86	128	6	13,43		15,80	3x32	6,0

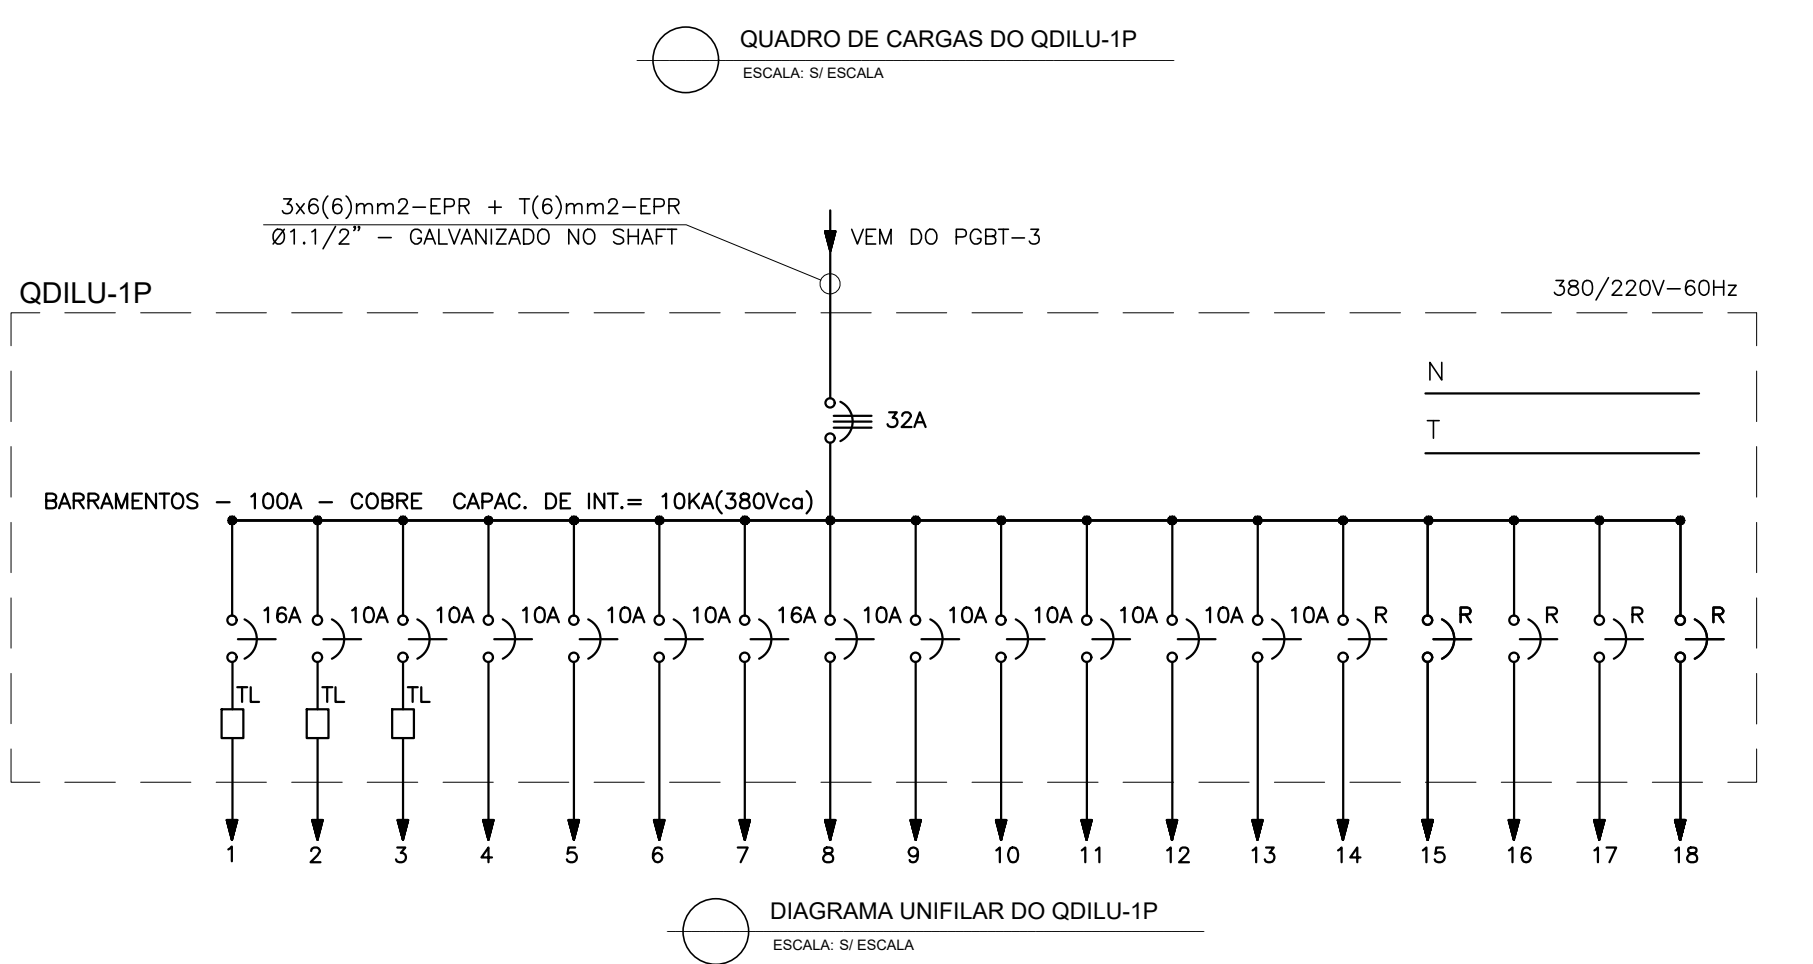

- IDENTIFICAÇÃO DOS CIRCUITOS DO QDILU-1P NOS PERFILADOS
- 1 2 3 4 5 6 7
 - 8 9 10 11 12 13
 - 14 15 16 17 18
